
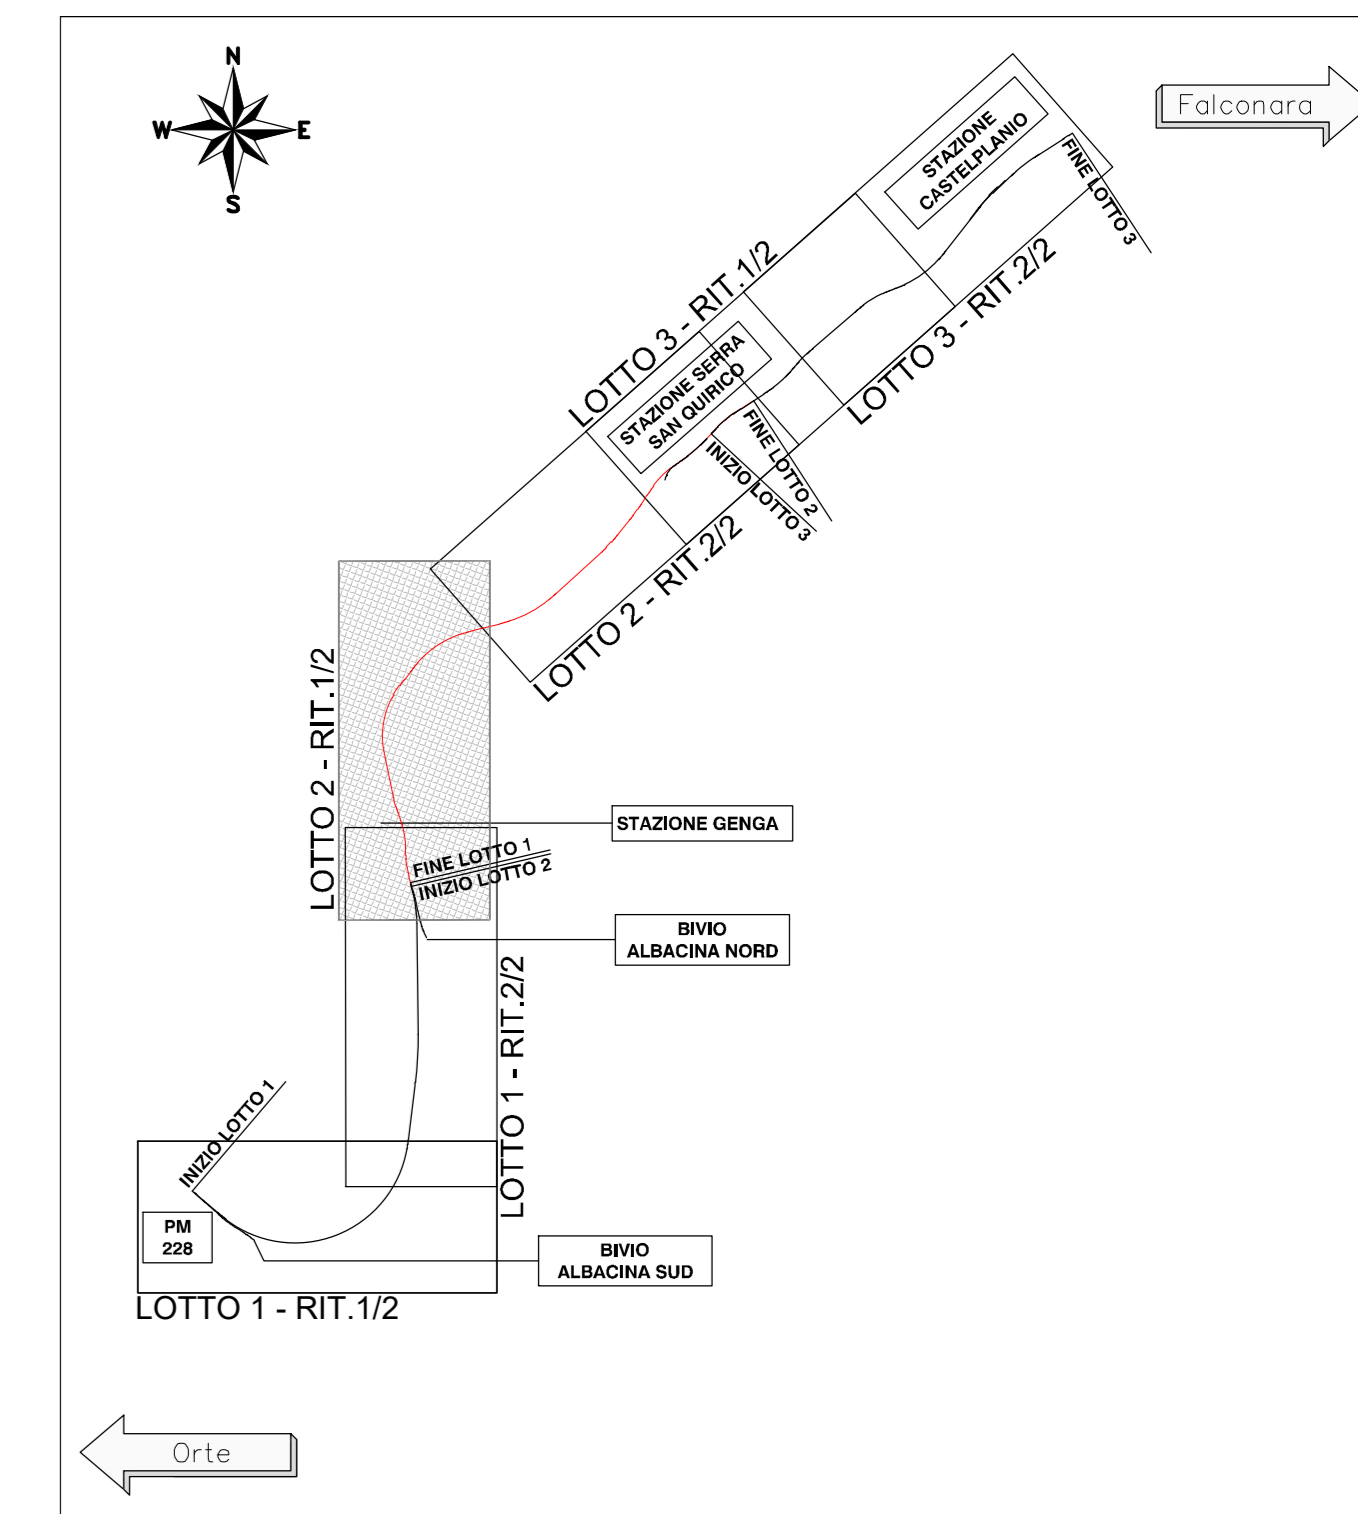


SEZIONE SISTEMAZIONE IDRAULICA - FIUME ESINO - VI01 - Scala 1:250

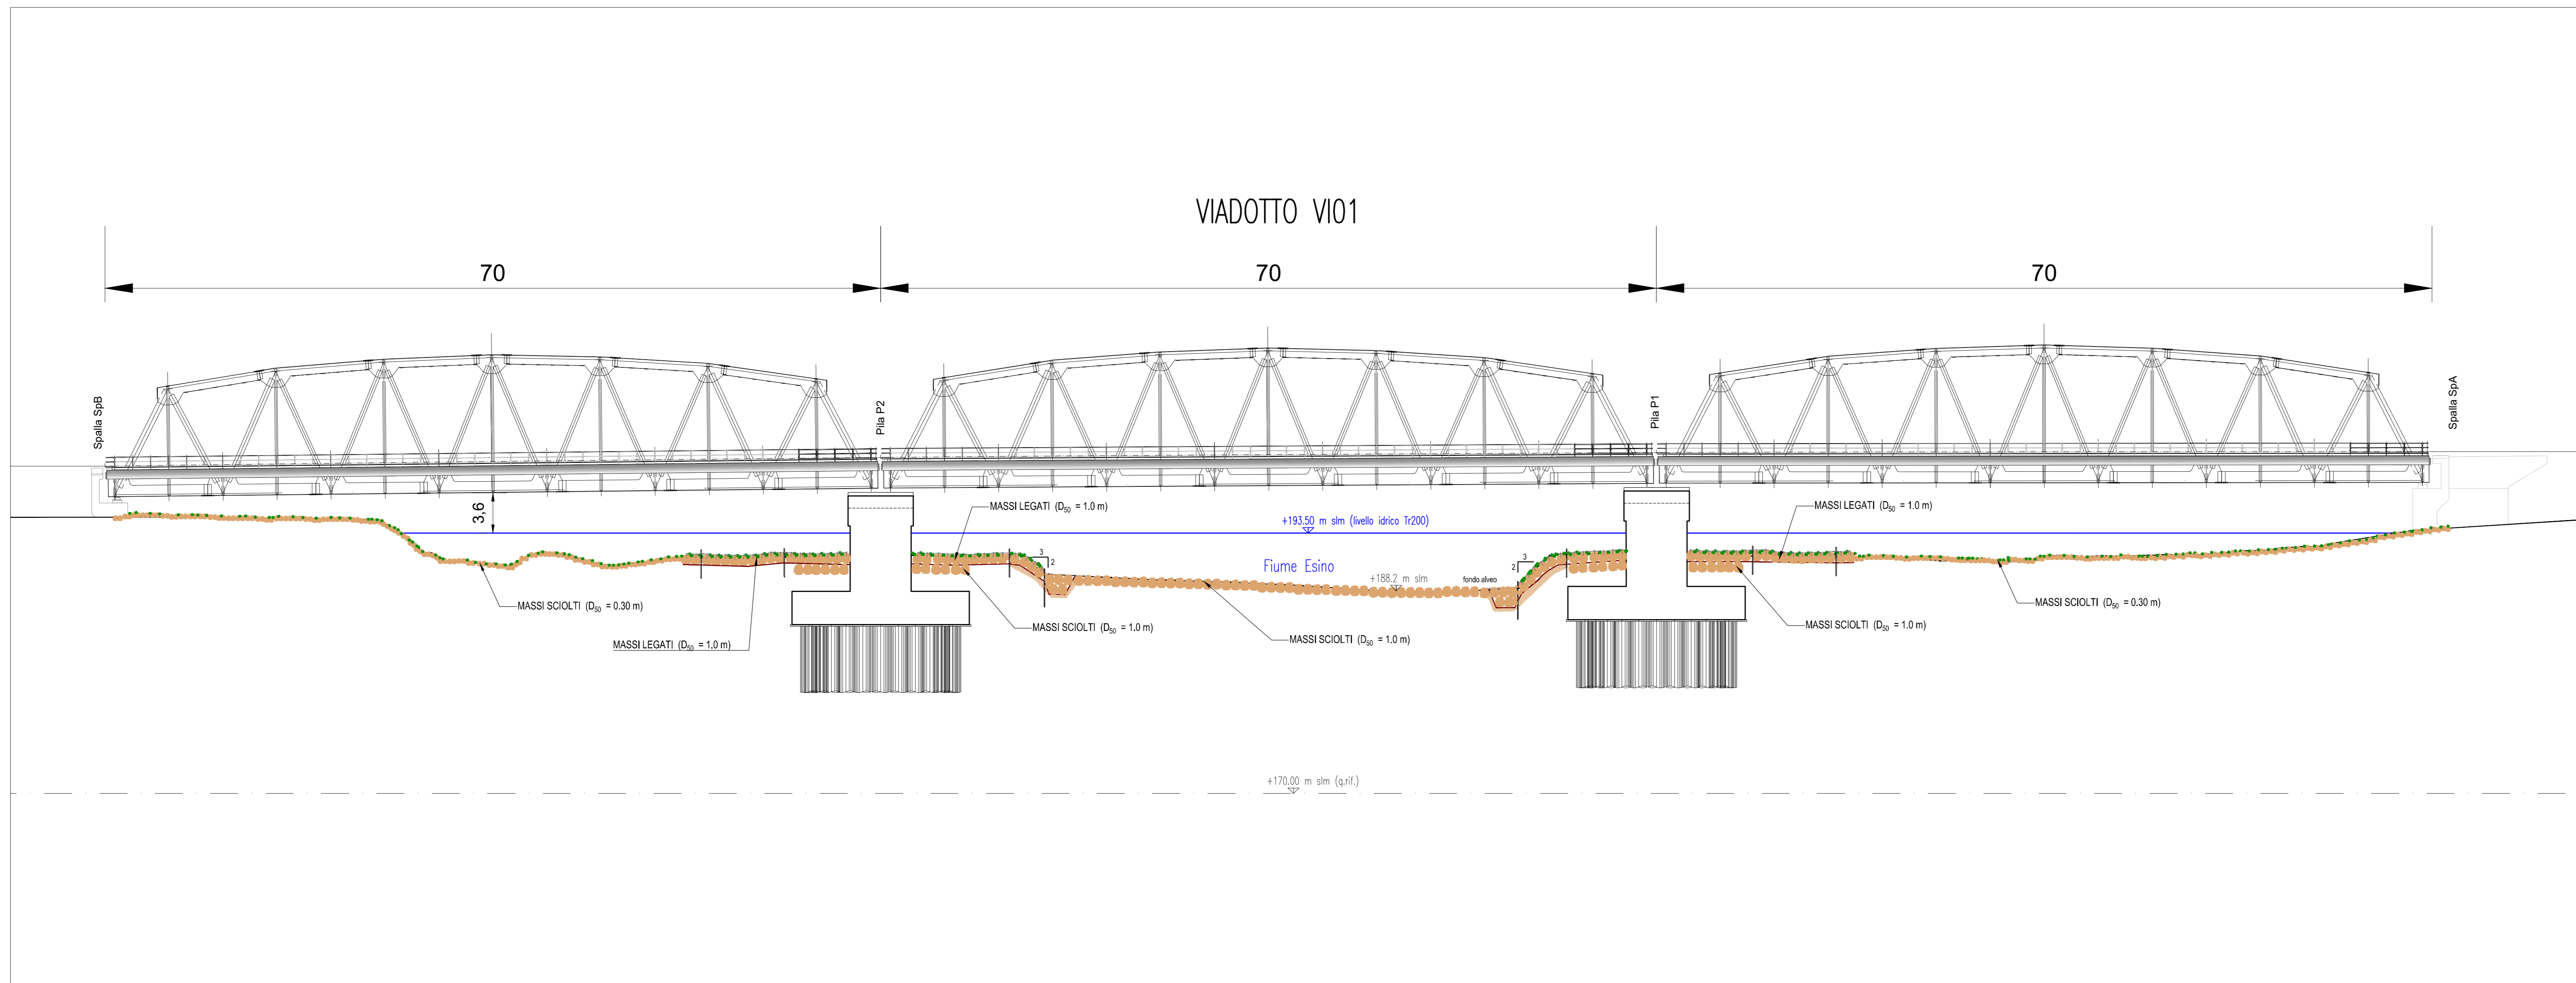

COMMITTENTE:  
**RFI**  
 ROTE FERROVIARIA ITALIANA  
 GRUPPO FERROVIE DELLO STATO ITALIANE

PROGETTAZIONE:  
**ITALFERR**  
 GRUPPO FERROVIE DELLO STATO ITALIANE

DIREZIONE TECNICA  
 U.O. OPERE CIVILI

**PROGETTO FATTIBILITA' TECNICO ECONOMICA**

POTENZIAMENTO INFRASTRUTTURALE ORTE-FALCONARA  
 RADDOPPIO DELLA TRATTA PM228-CASTELPLANIO  
 LOTTO 02

IDROLOGIA E IDRAULICA  
 Planimetria sistemazione idraulica - Fiume Esino - Tav. 1 di 4

SCALA :  
 varie

COMMESSA	LOTTO	FASE	ENTE	TIPO DOC.	OPERA/DISCIPLINA	PROGR.	REV.
IR0F	02	R	09	PZ	ID0002	001	A

Revis.	Descrizione	Redatto	Data	Verificato	Data	Approvato	Data	Autorizzato	Data
A	EMISSIONE DEFINITIVA	P. Cusani	Ottobre 2021	F. Capri	Ottobre 2021	C. Ursini	Ottobre 2021		09/10/2021