

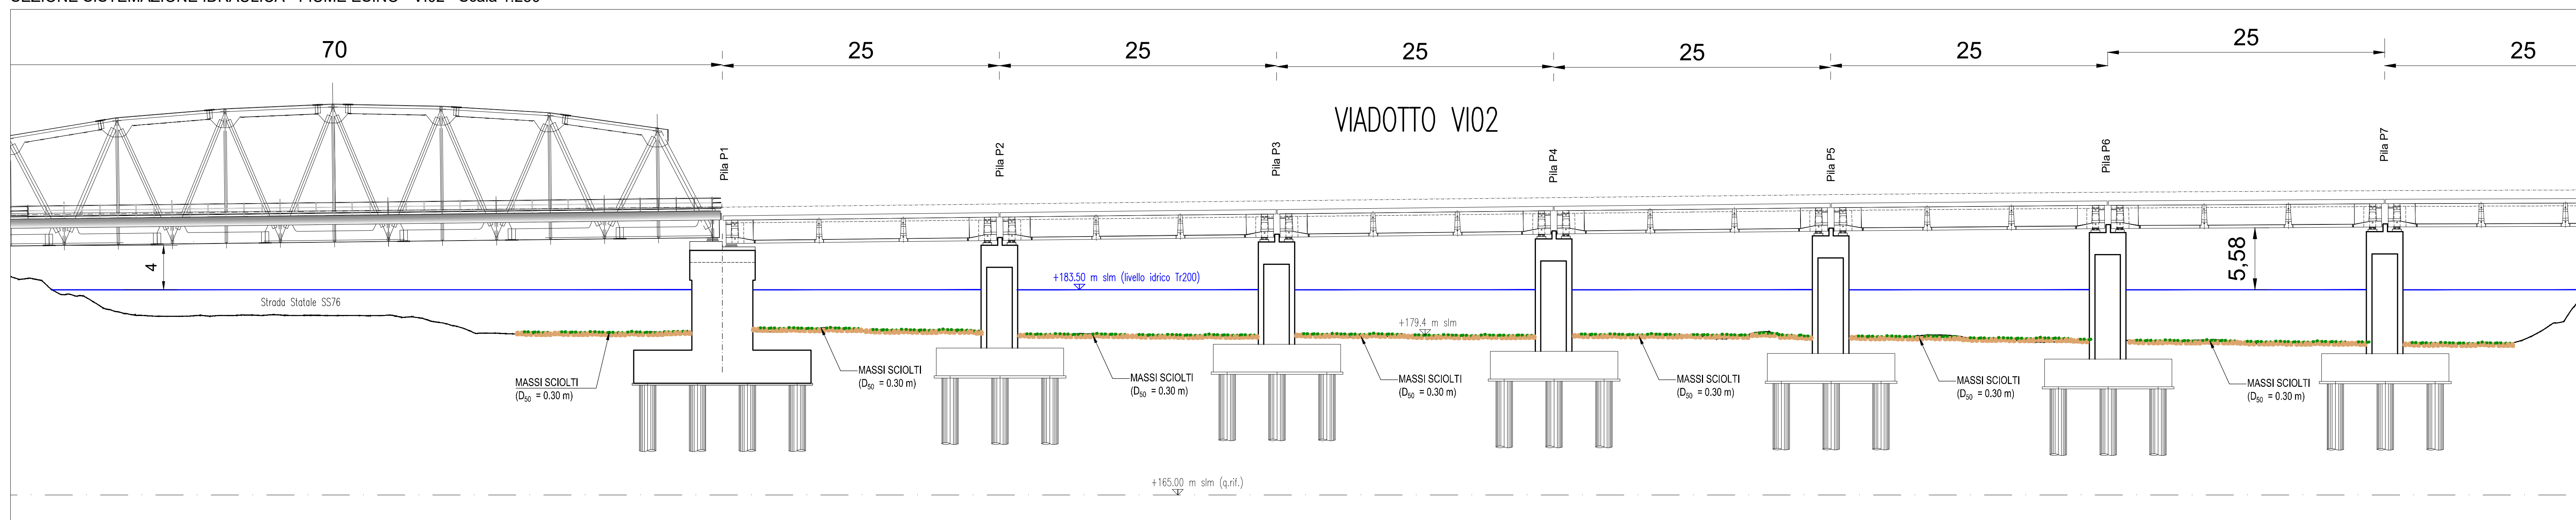


SEZIONE SISTEMAZIONE IDRAULICA - FIUME ESINO - VI02 - Scala 1:250

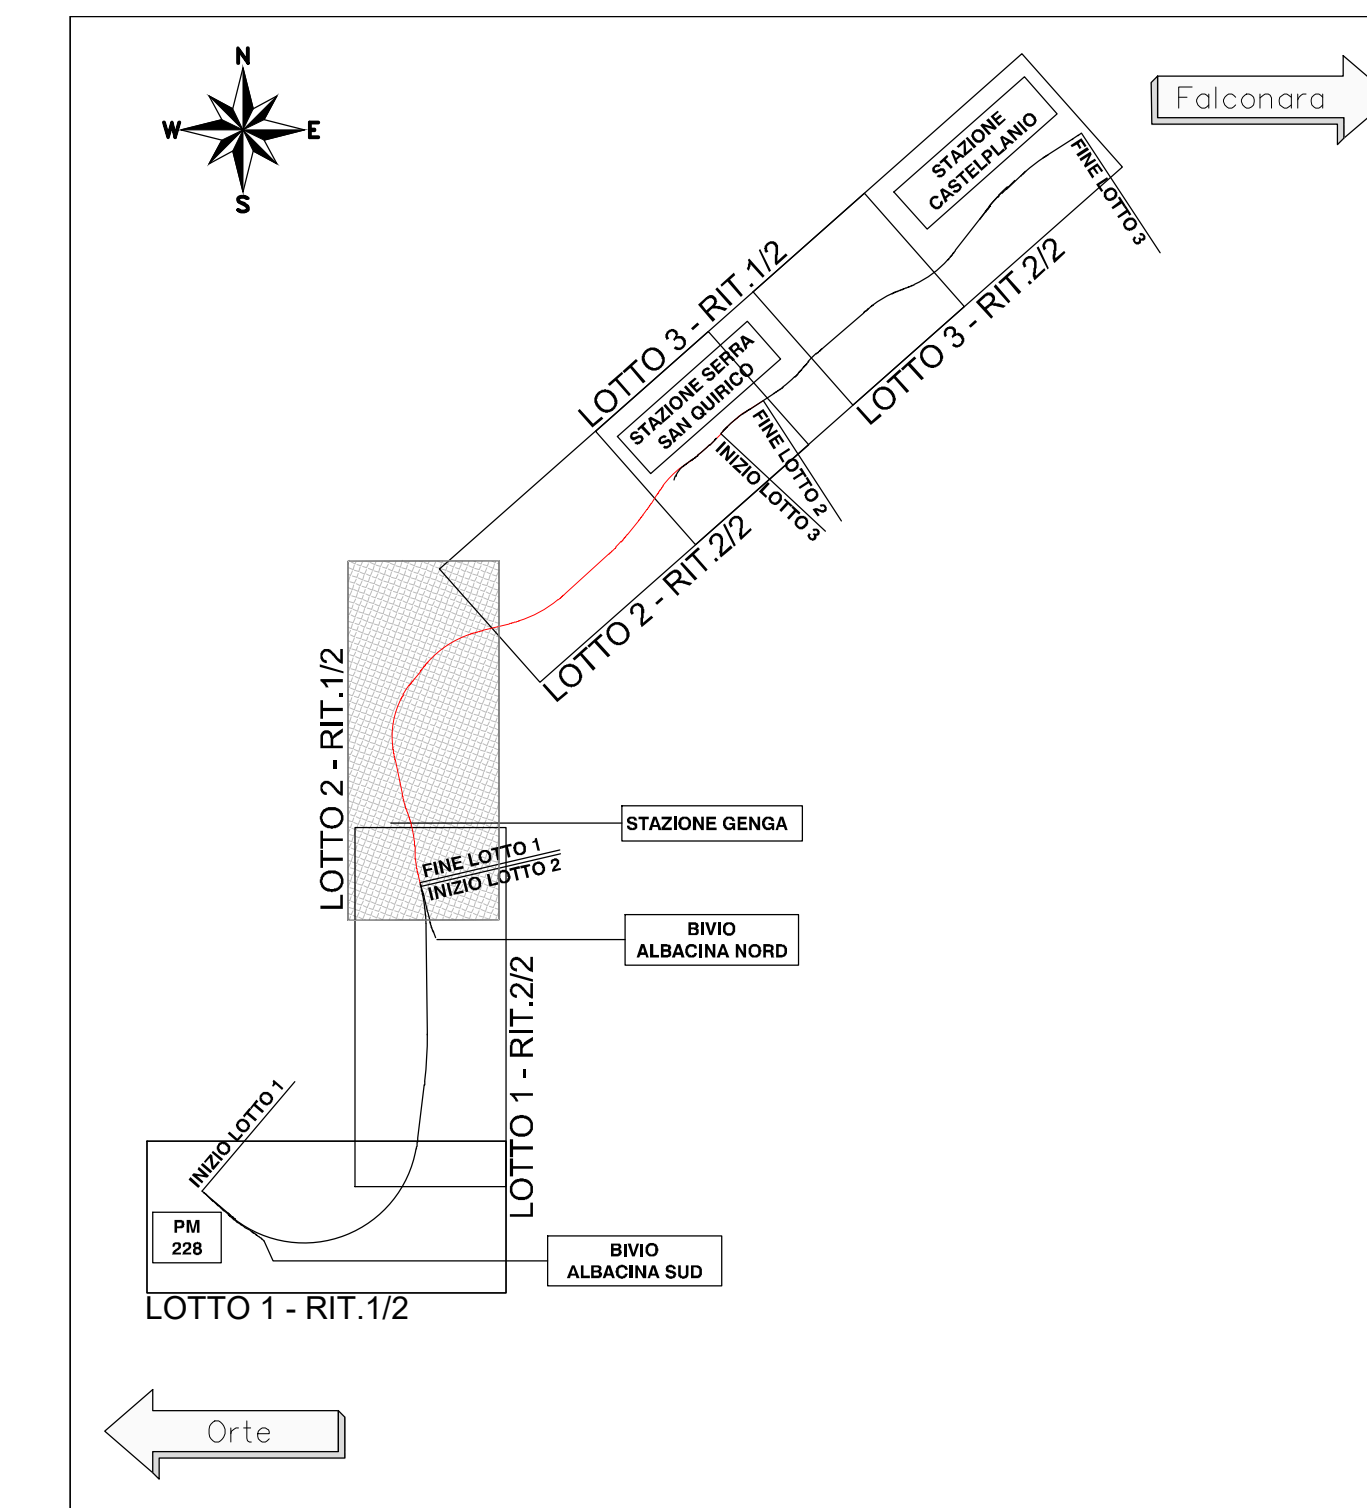

SEZIONE SISTEMAZIONE IDRAULICA - FIUME ESINO - VI03 - Scala 1:250

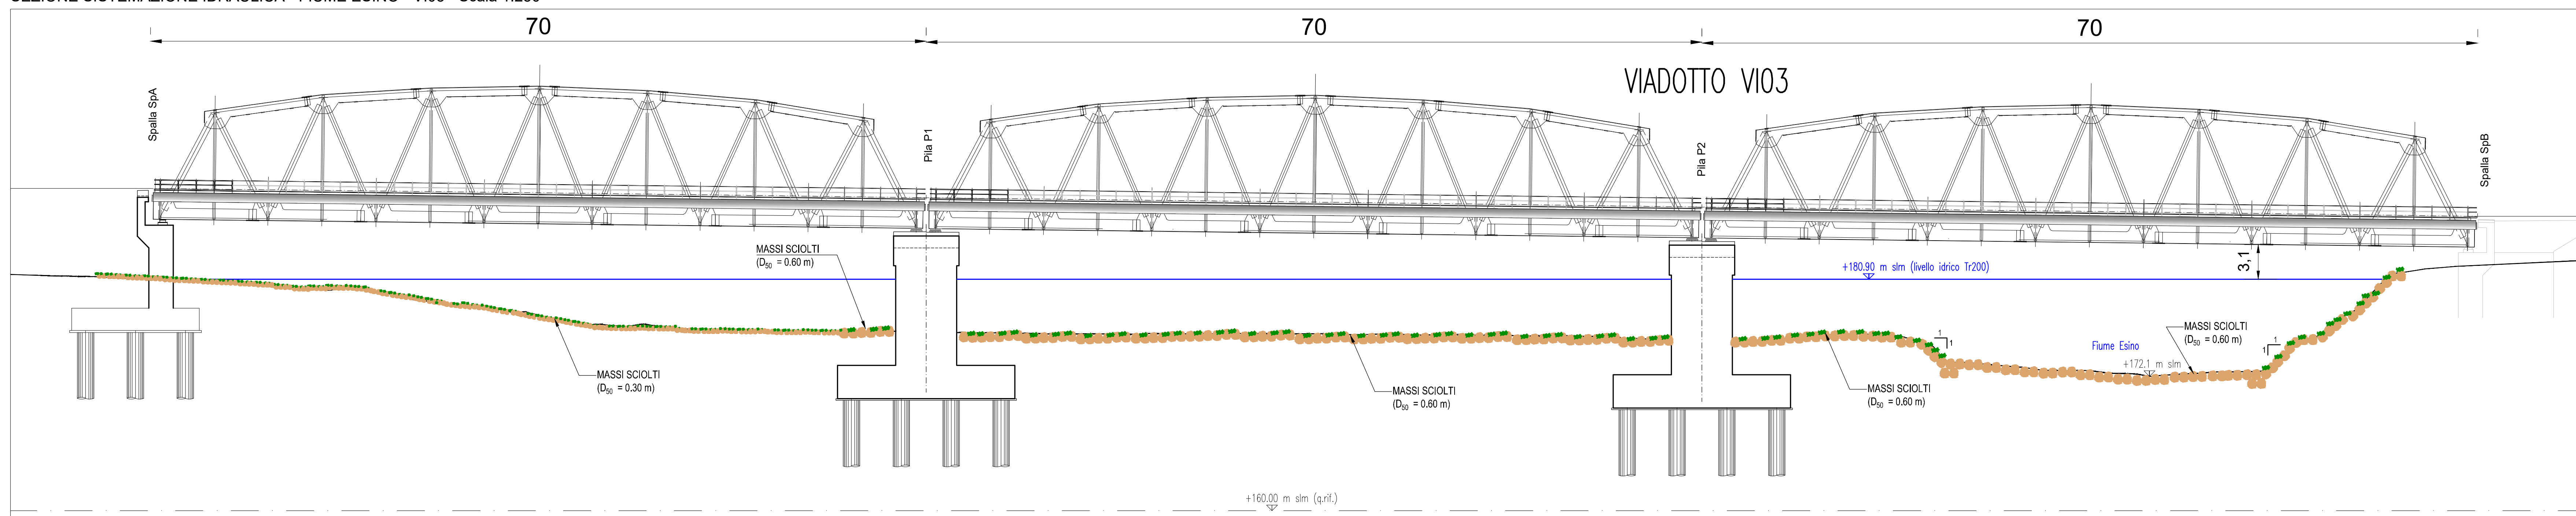

COMMITTENTE:

RFI
 RETE FERROVIARIA ITALIANA
 GRUPPO FERROVIE DELLO STATO ITALIANE

PROGETTAZIONE:

ITALFERR
 GRUPPO FERROVIE DELLO STATO ITALIANE

DIREZIONE TECNICA
 U.O. OPERE CIVILI

PROGETTO FATTIBILITA' TECNICO ECONOMICA

POTENZIAMENTO INFRASTRUTTURALE ORTE-FALCONARA
 RADDOPPIO DELLA TRATTA PM228-CASTELPLANIO
 LOTTO 02

IDROLOGIA E IDRAULICA
 Planimetria sistemazione idraulica - Fiume Esino - Tav. 2 di 4

SCALA:		varie							
COMMESSA	LOTTO	FASE	ENTE	TIPO DOC.	OPERA/DISCIPLINA	PROGR.	REV.		
IR0F	02	R	09	PZ	100002	002	A		
Revis.	Descrizione	Redatto	Data	Verificato	Data	Approvato	Data	Autorizzato	Data
A	EMISSIONE DEFINITIVA	F. Cocchi	Ottobre 2021	F. Cobelli	Ottobre 2021	C. Ursini	Ottobre 2021	A. Vittozzi	Ottobre 2021