
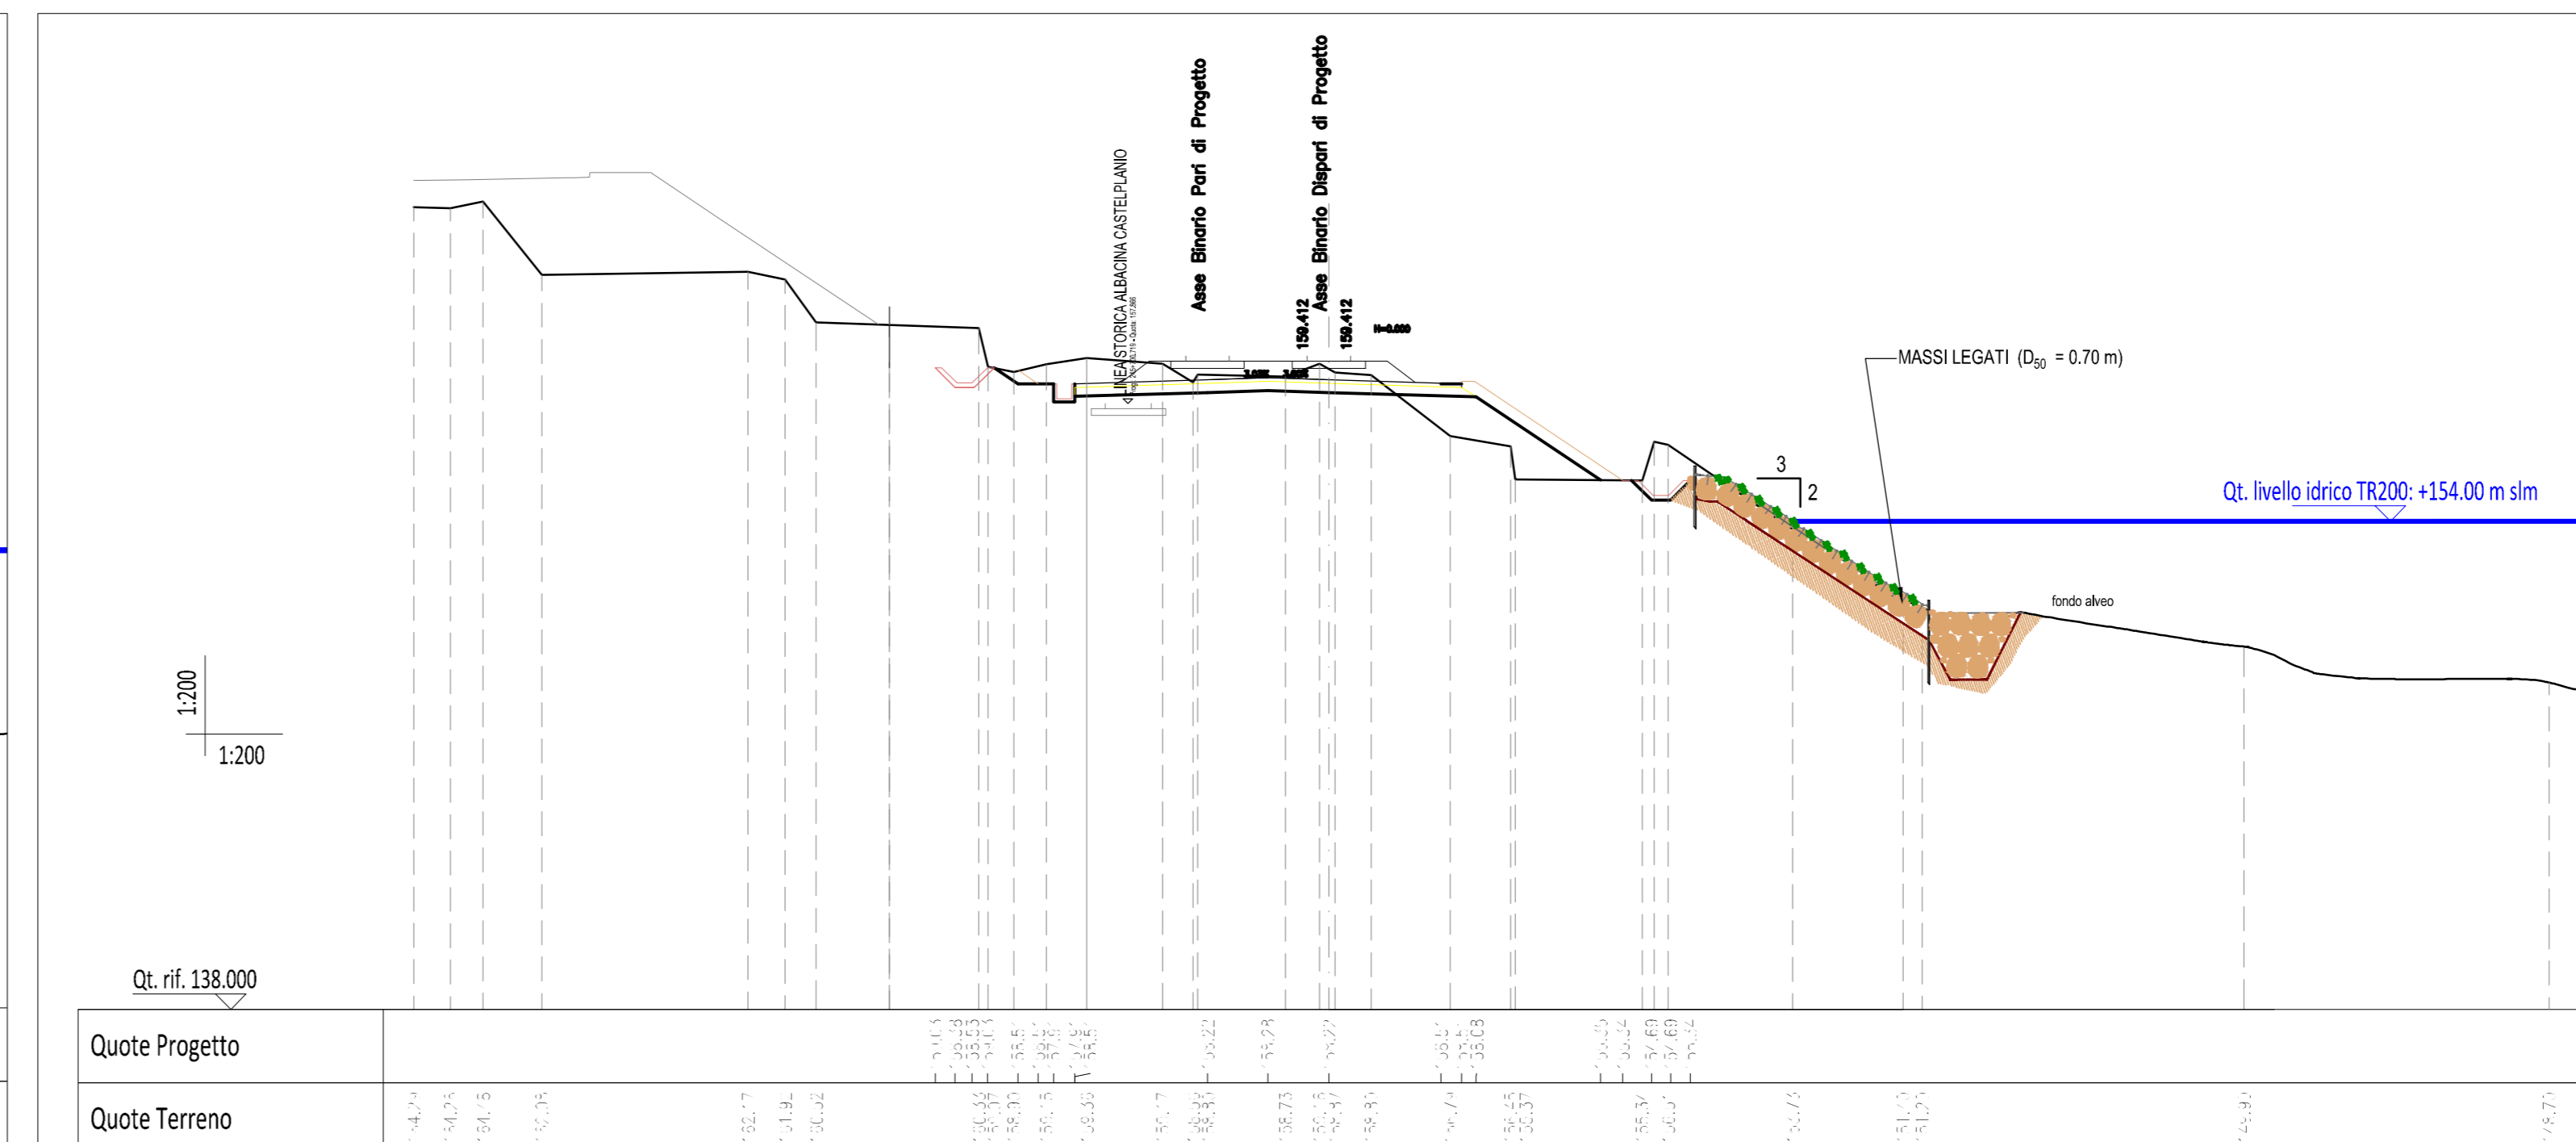
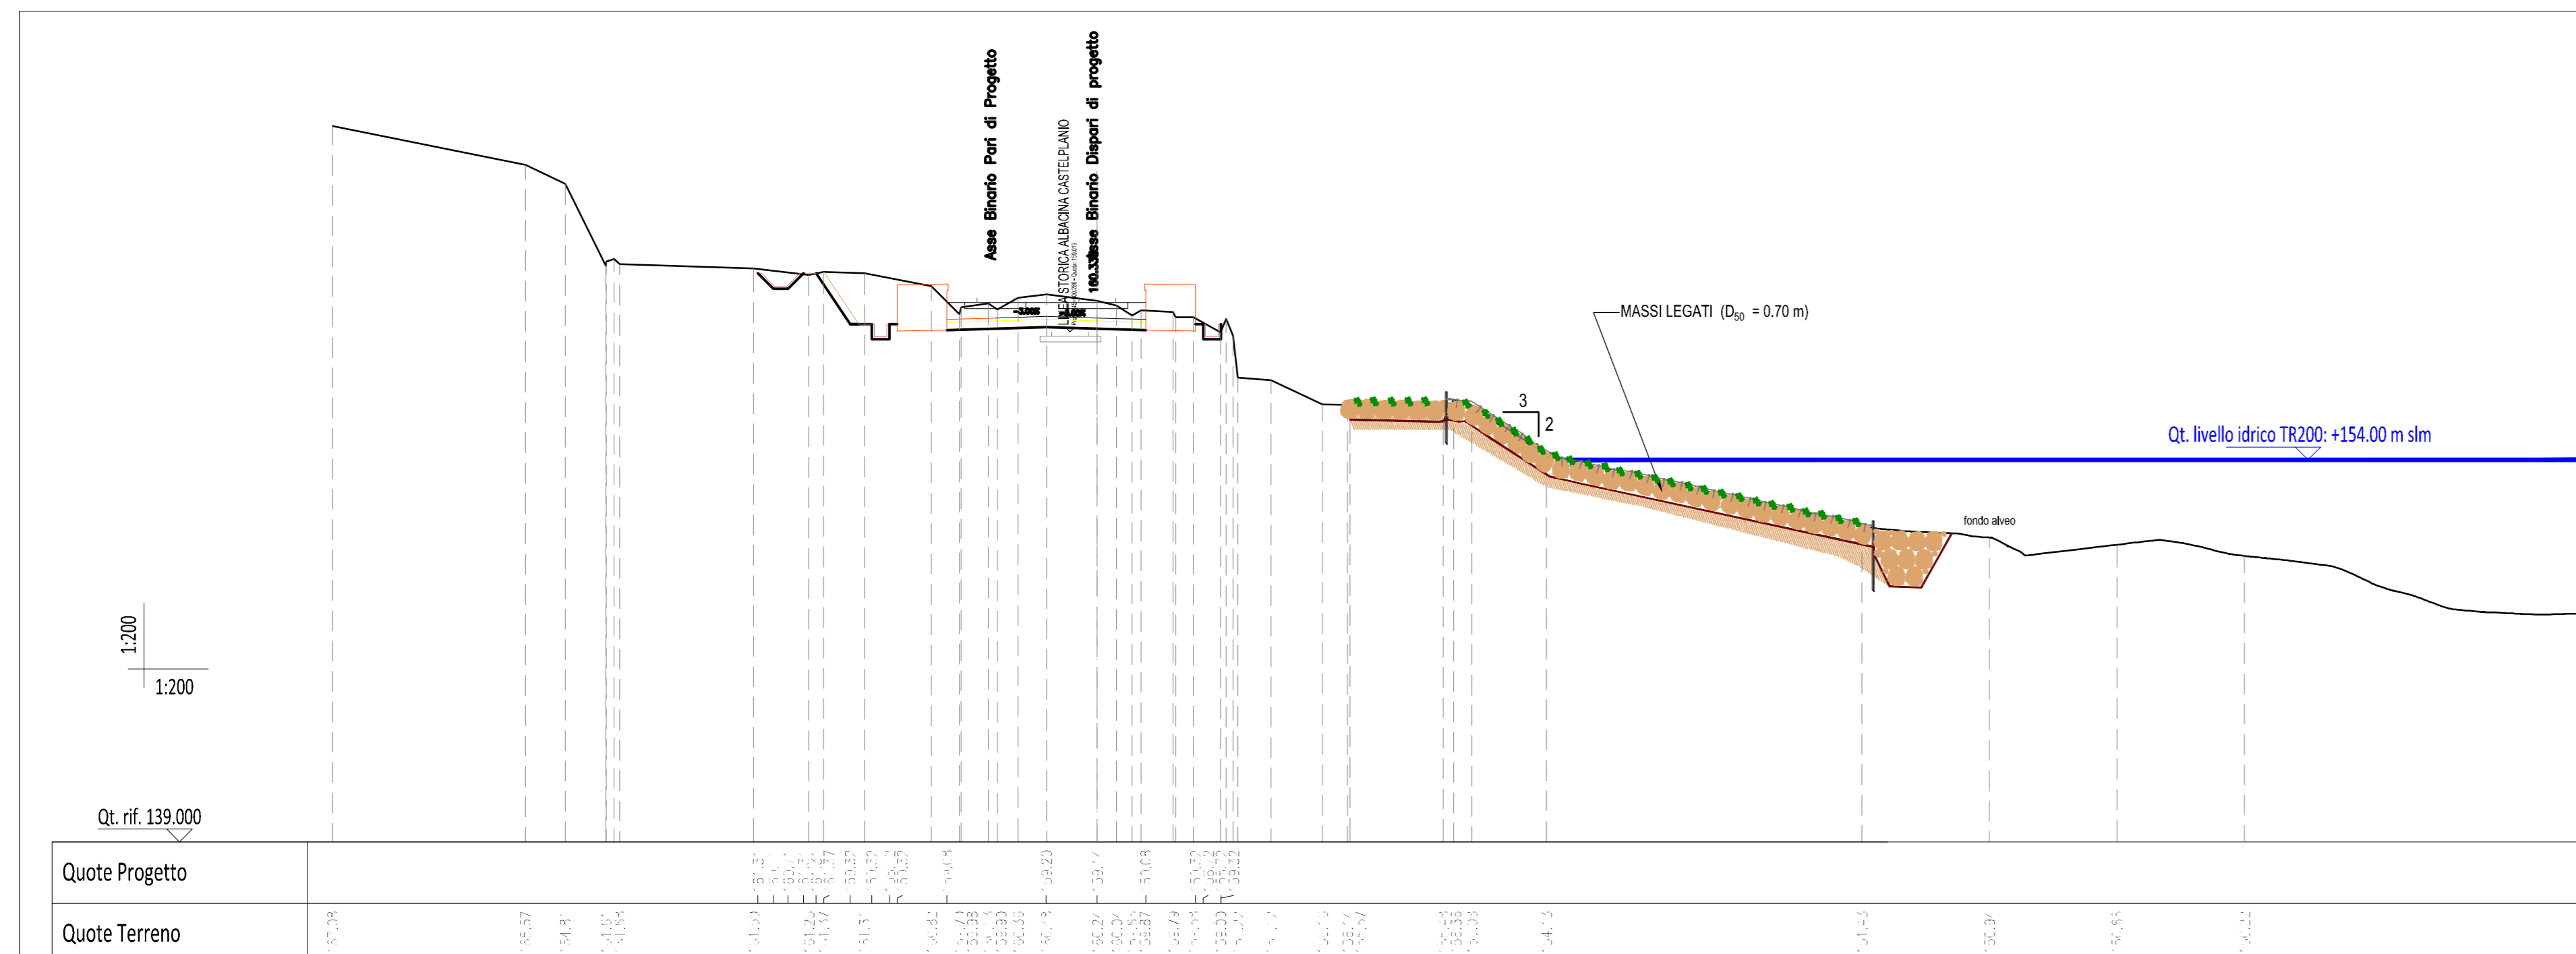
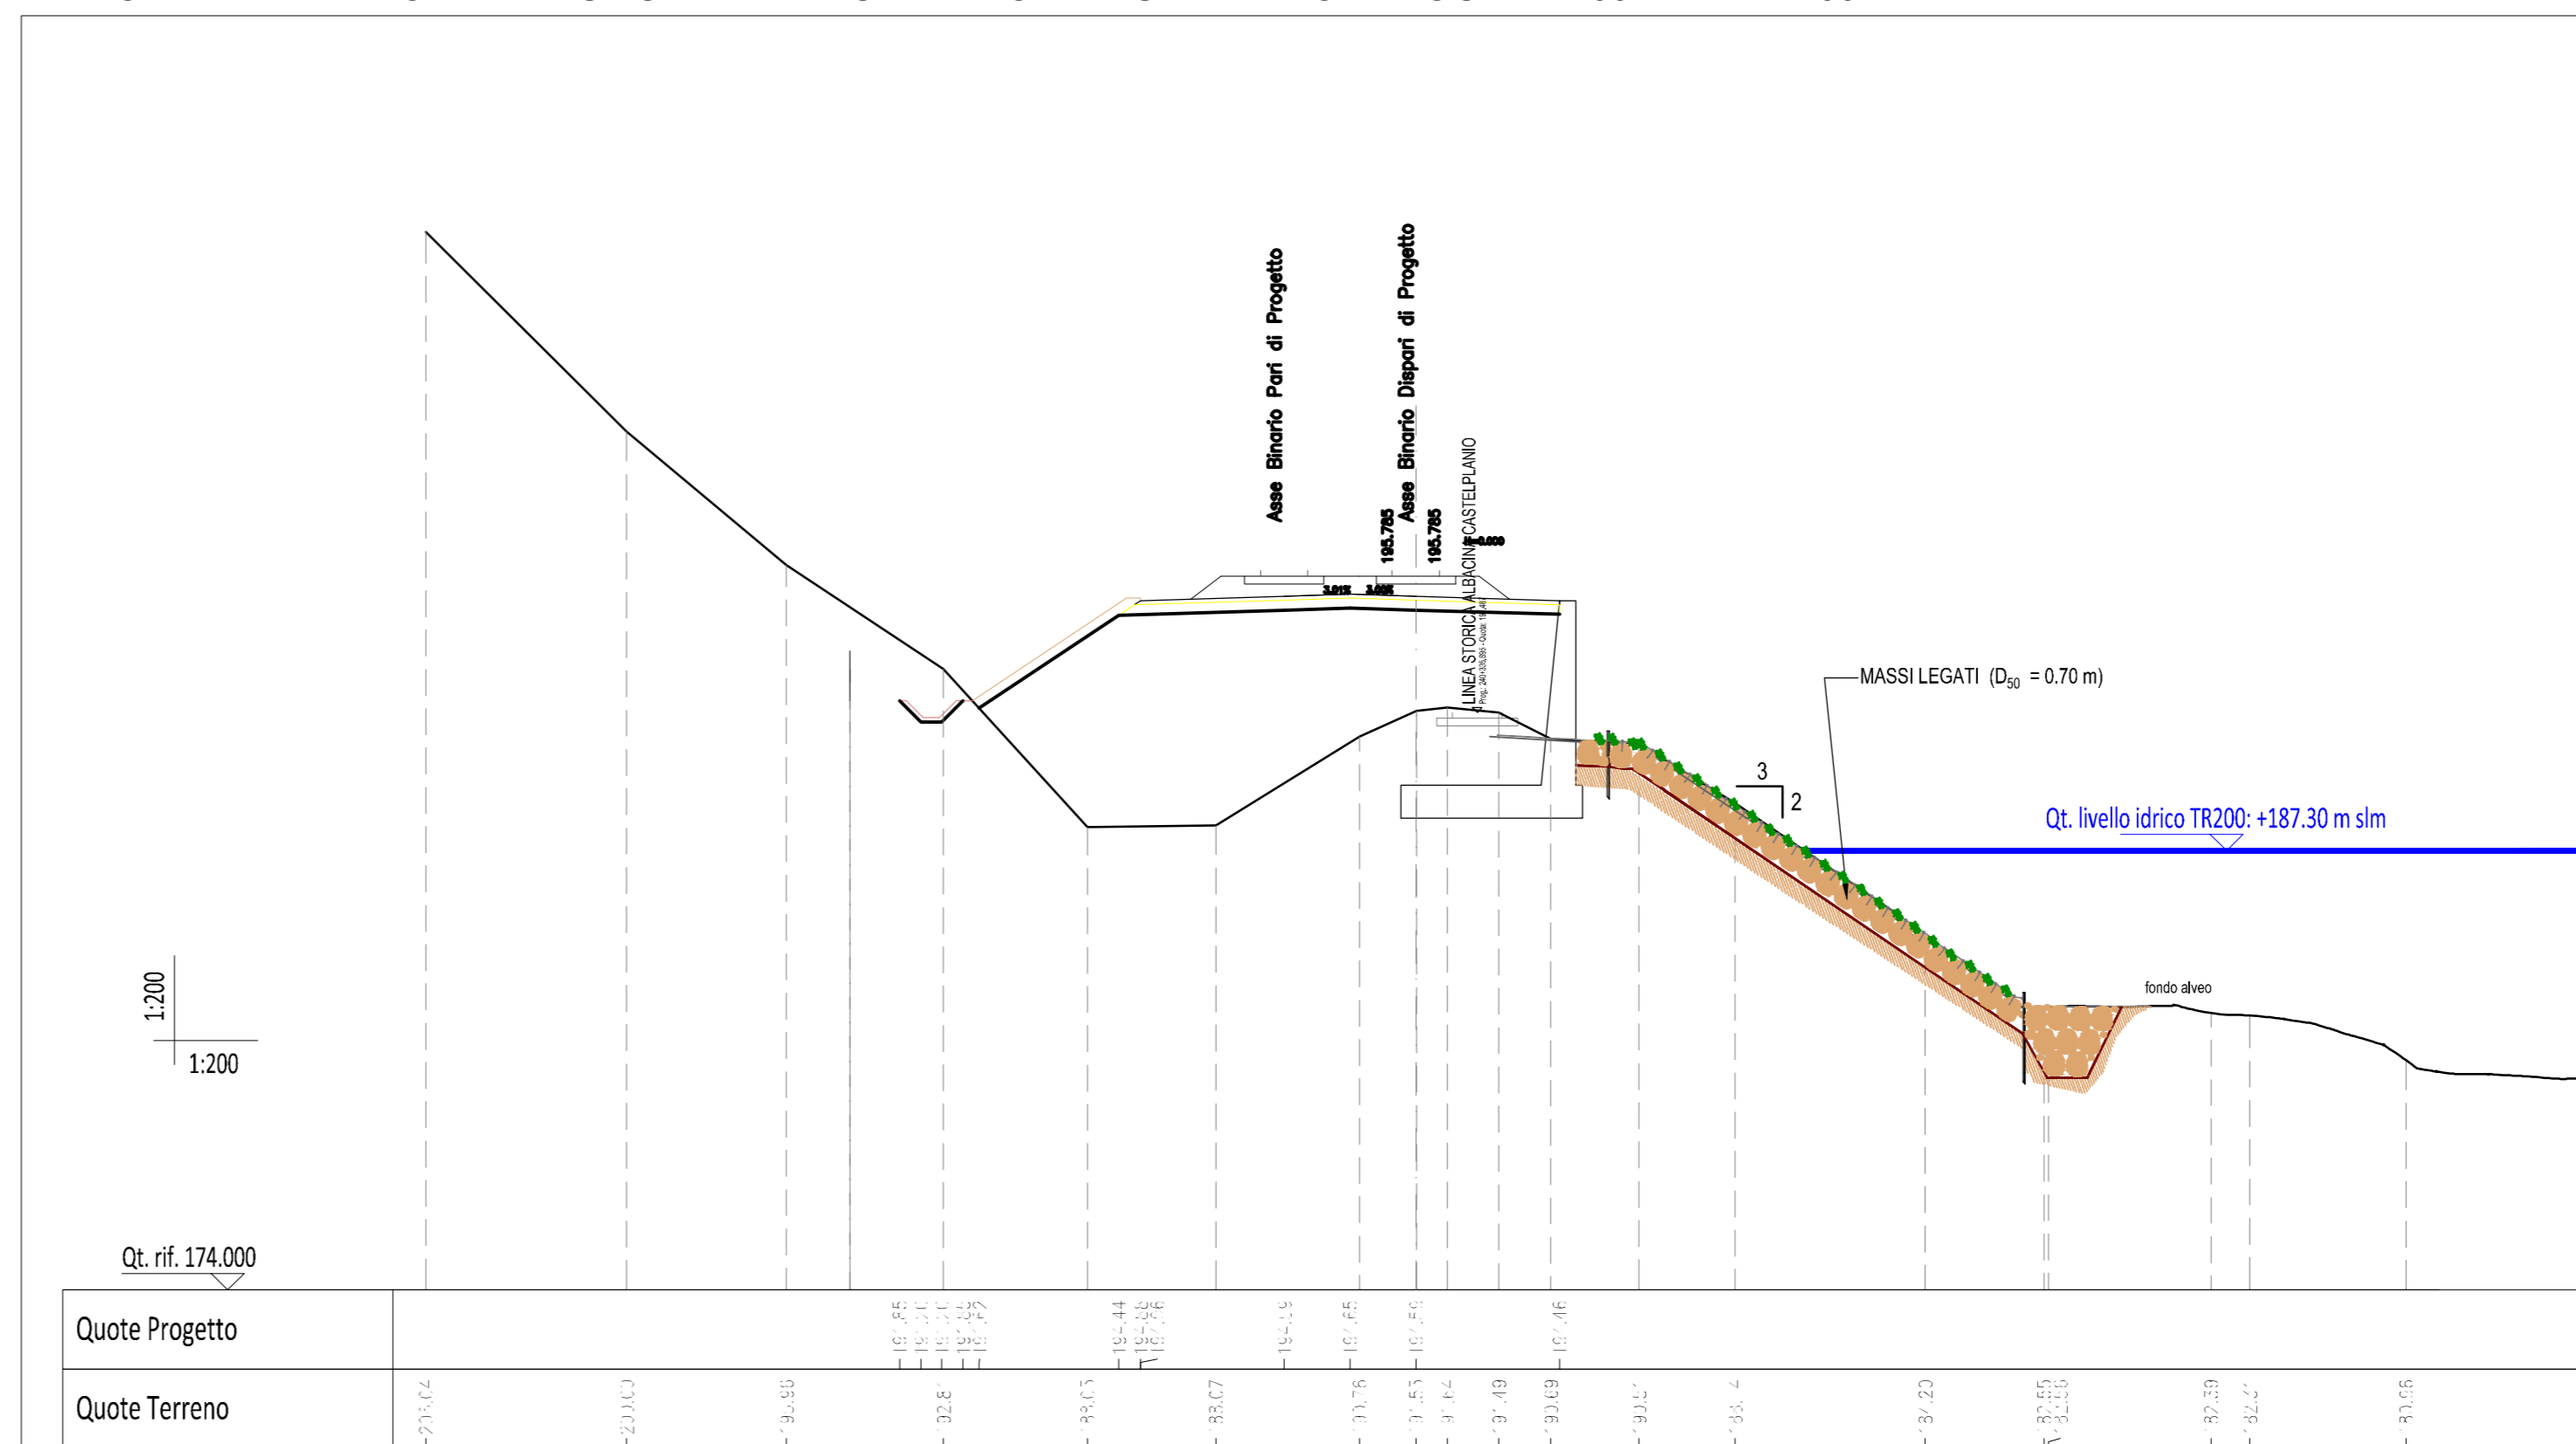
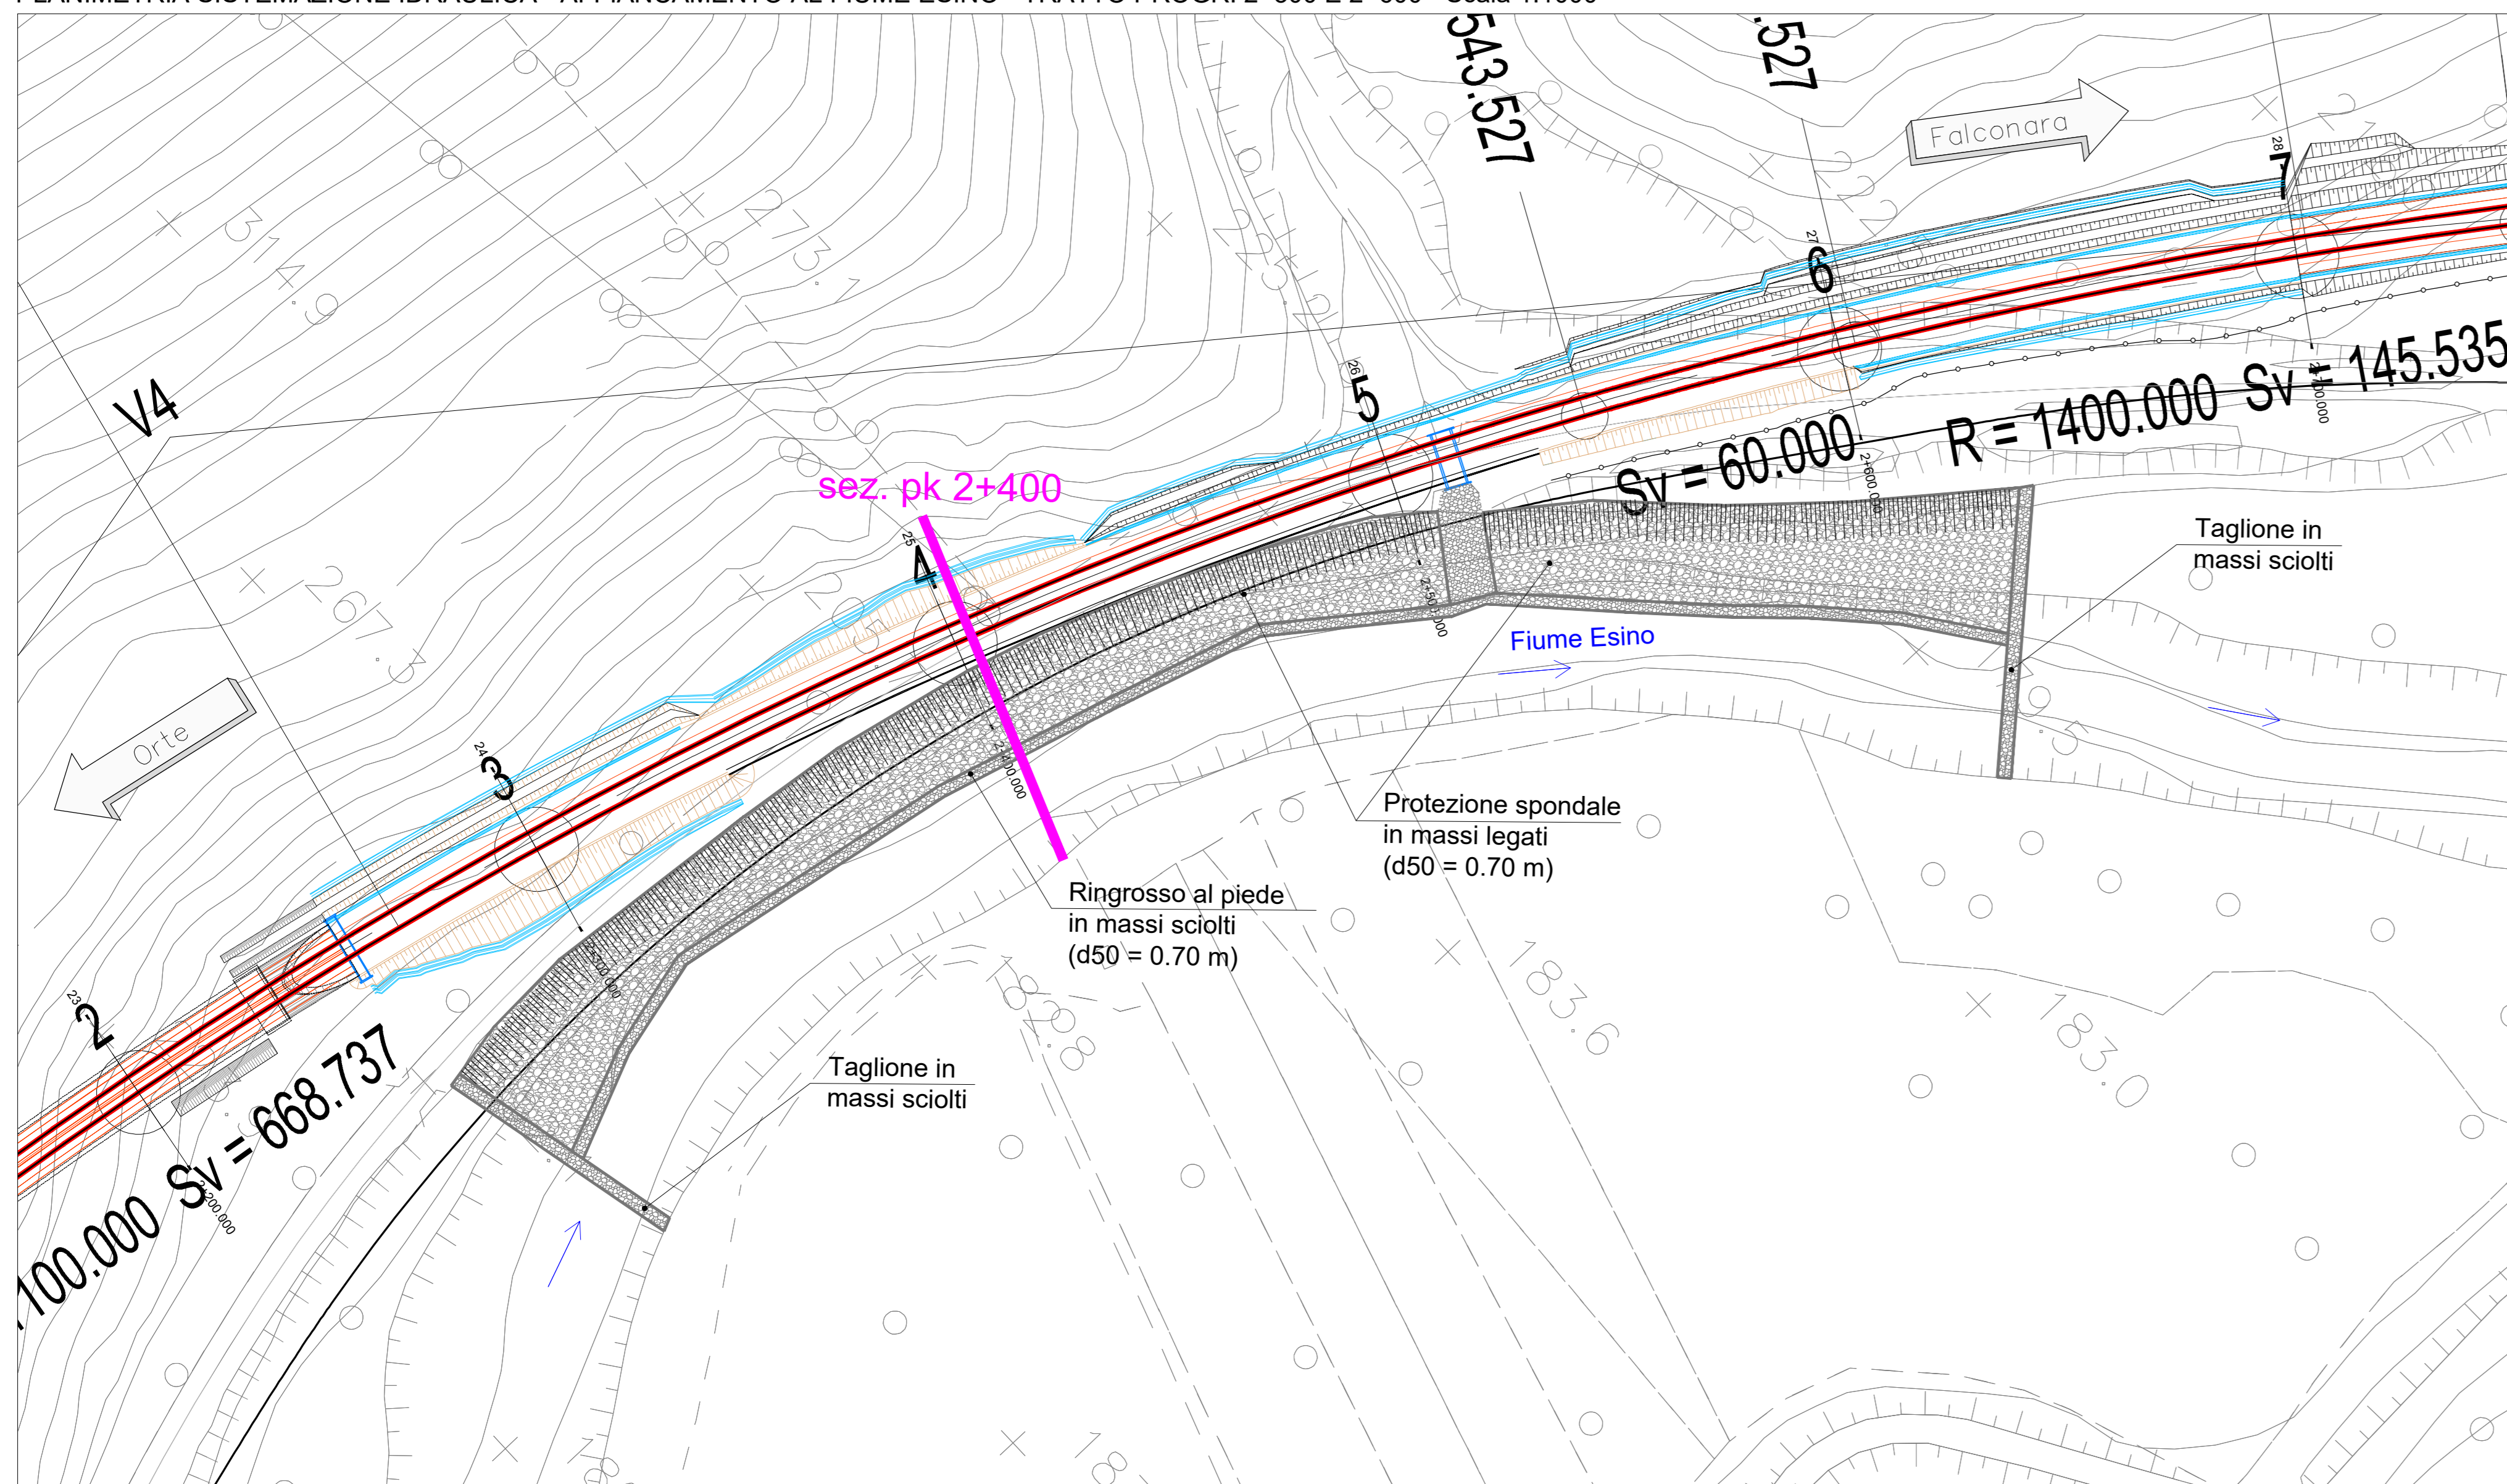
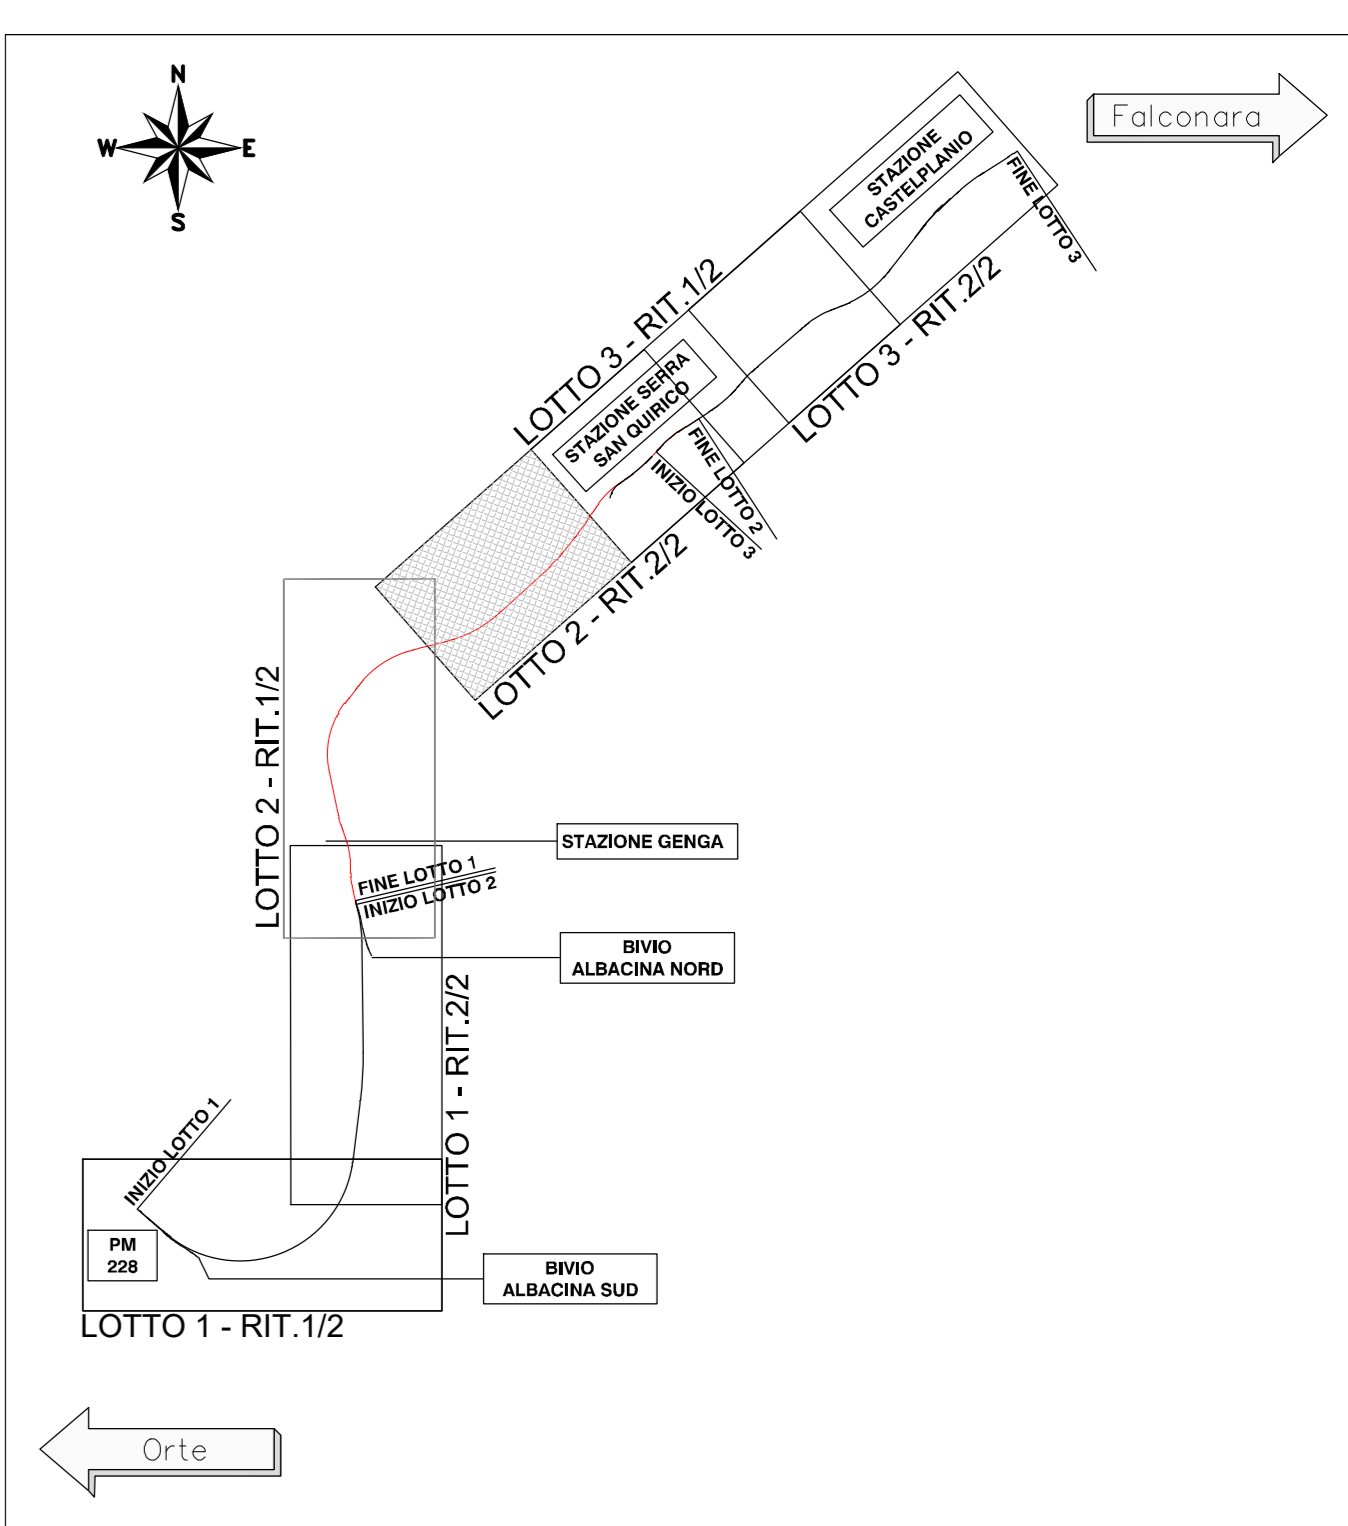


PLANIMETRIA SISTEMAZIONE IDRAULICA - AFFIANCAMENTO AL FIUME ESINO - TRATTO PROGR. 7+300 E 7+700 - Scala 1:1000

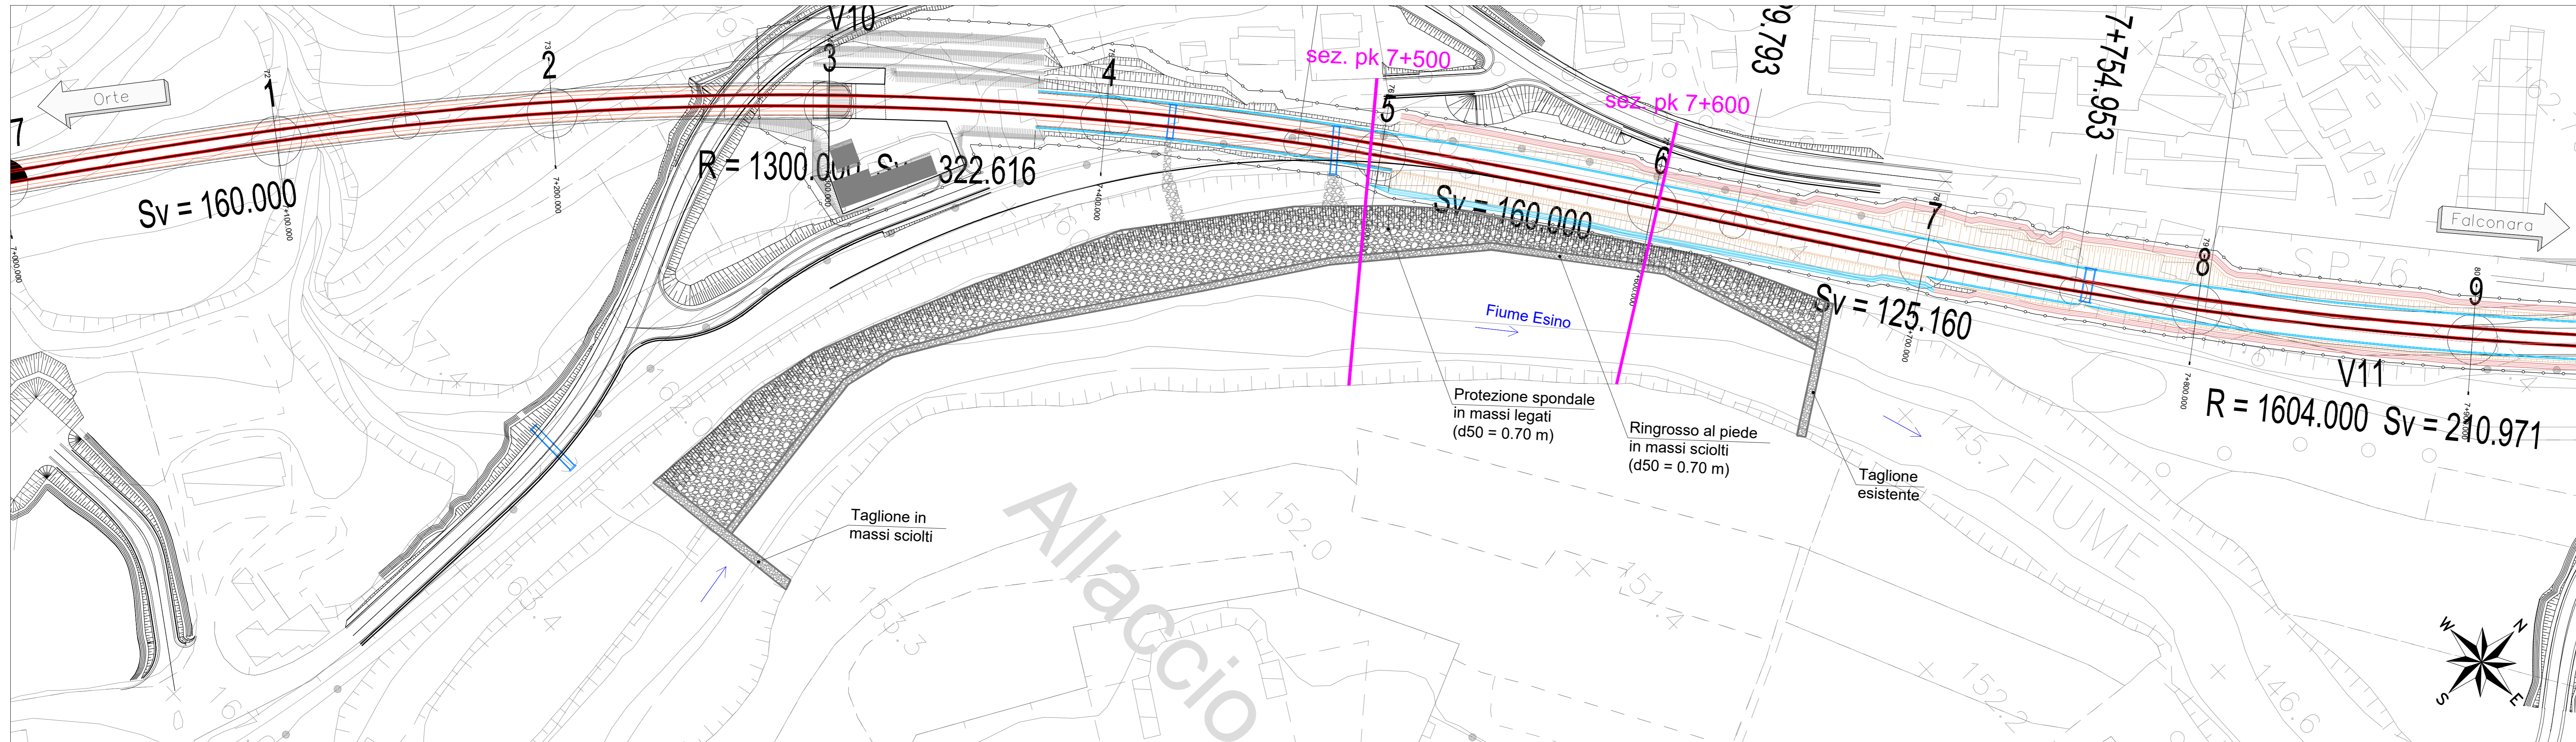

PROGETTAZIONE:

 ITALFERR
 GRUPPO FERROVIE DELLO STATO ITALIANE

DIREZIONE TECNICA
 U.O. OPERE CIVILI

PROGETTO FATTIBILITA' TECNICO ECONOMICA

POTENZIAMENTO INFRASTRUTTURALE ORTE-FALCONARA
 RADDOPPIO DELLA TRATTA PM228-CASTELPLANIO
 LOTTO 02

IDROLOGIA E IDRAULICA
 Planimetria sistemazione idraulica - Fiume Esino - Tav. 4 di 4

SCALA :
 varie

COMMESSA	LOTTO	FASE	ENTE	TIPO DOC.	OPERA/DISCIPLINA	PROGR.	REV.
IR0F	02	R	09	PZ	1D0002	004	A

Revis.	Descrizione	Redatto	Data	Verificato	Data	Approvato	Data	Autorizzato	Data
A	EMISSIONE DEFINITIVA	F. Corno	Ottobre 2011	F. Corno	Ottobre 2011	C. Ugolini	Ottobre 2011	A. Vignati	Ottobre 2011

File: n. Elab: