


TRACCIAMENTO BD


KEY PLAN - Scala 1:20.000

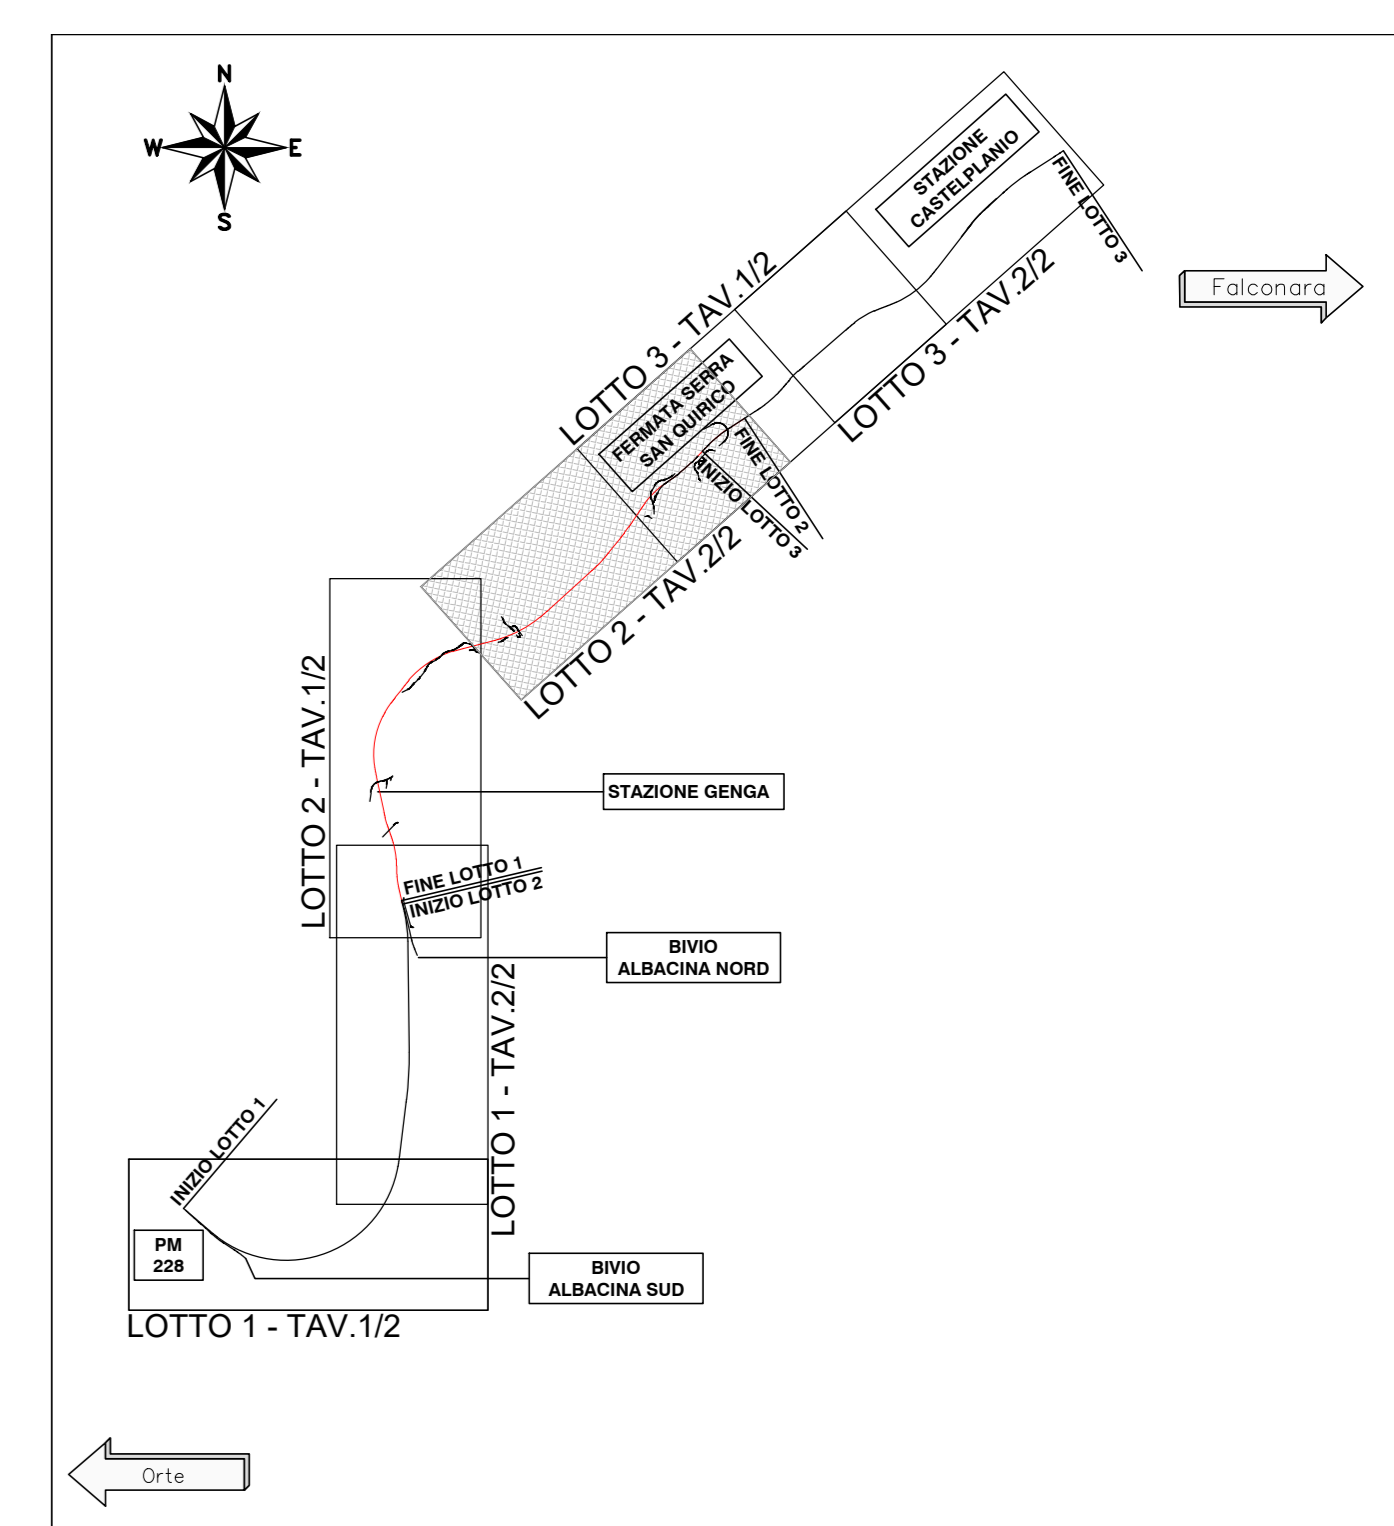


LEGENDA PLANIMETRIA

	NORD
	PROGRESSIVA KM
	DIREZIONE
	ASSE BINARI DI PROGETTO
	MARCIAPIEDE
	VERTECE ALTIMETRICO
	VERTICE PLANIMETRICO
	PROGETTO LOTTO 2
	DEMOLIZIONI

LEGENDA PROFILO

	TERRENO
	LIVELLETTA DI PROGETTO
	COMPONENTE IDRAULICA
	STRUTTURE

h	DIFFERENZA DI QUOTA TRA VERTICI ALTIMETRICI SUCCESSIVI [m]	PROGRESSIVA E QUOTA DEL PUNTO DI TANGENZA VERTICALE	
L	LUNGHEZZA LIVELLETTA [m]	LUNGHEZZA RETTIFILIO PLANIMETRICO [m]	
i	PENDENZA LIVELLETTA [%]	R	RAGGIO CURVA PLANIMETRICA [m]
Pr	PROGRESSIVA [m]	L	RAGGIO CURVA PLANIMETRICA [m]
Qt	QUOTA VERTICE ALTIMETRICO [m s.l.m.]	Sv	SVILUPPO CURVA PLANIMETRICA [m]
Rr	RAGGIO RACCORDO VERTICALE [m]	CL	SVILUPPO CLOTOIDE [m]
Fr	FRECCIA VERTICALE [m]		
L	SVILUPPO RACCORDO ALTIMETRICO [m]		

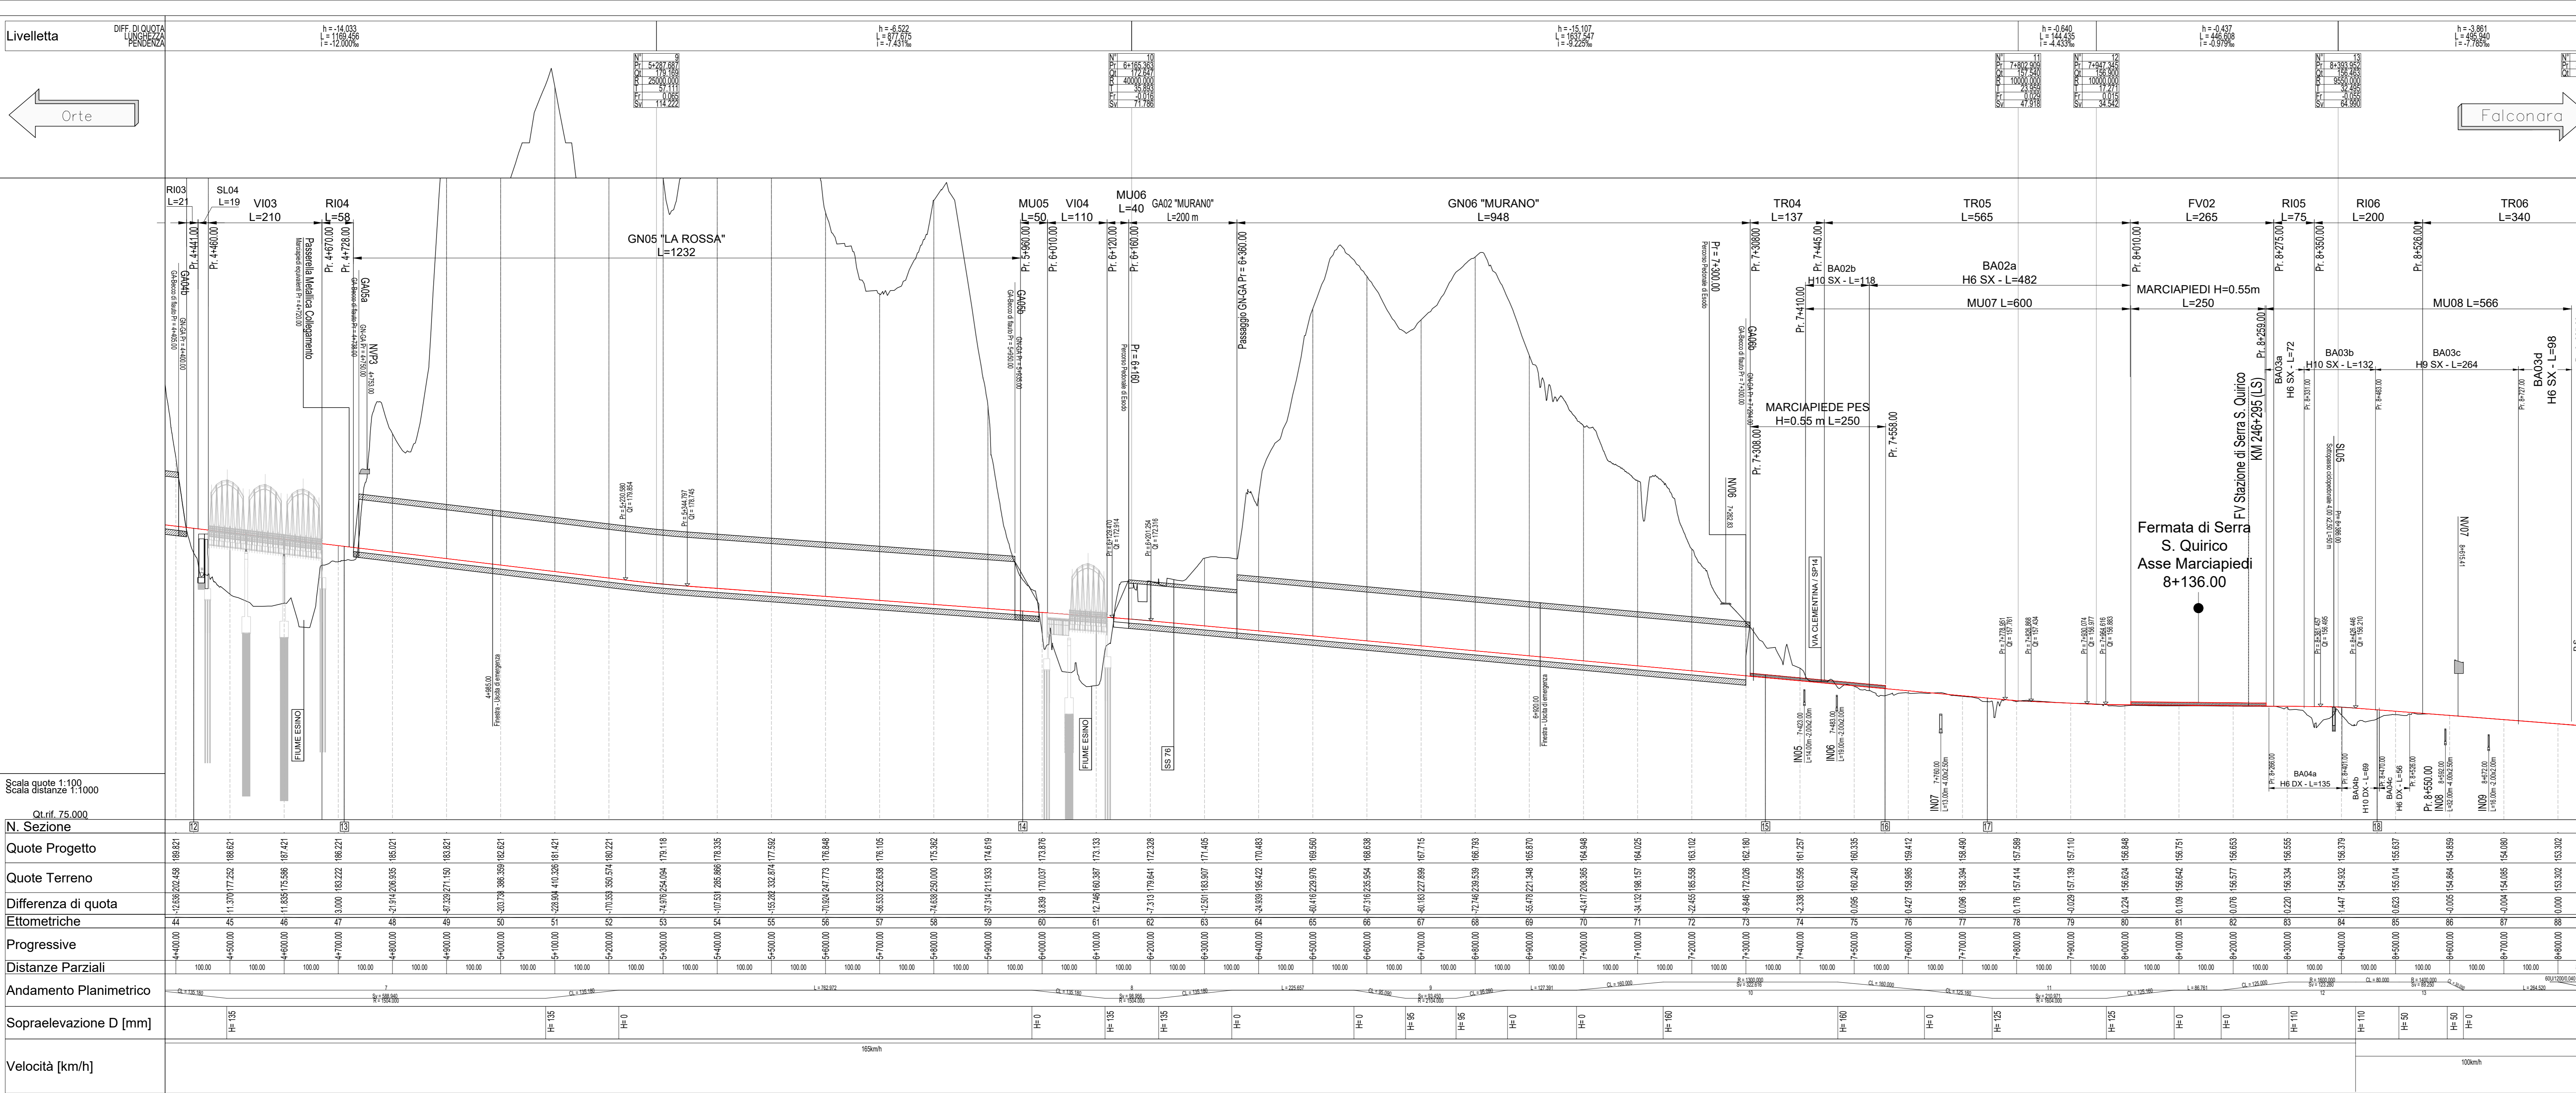

Qt ref. 75.000

Quota Progetto	Quota Terreno	Differenza di quota	Eitometriche	Progressive	Distanze Parziali	Andamento Planimetrico	Sopraelevazione D [mm]	Velocità [km/h]

COMMITTENTE:
RFI
RIF. PROVVISORIA ITALIANA
GRUPPO FERROVIE DELLO STATO ITALIANO

PROGETTAZIONE:
ITALFERR
GRUPPO FERROVIE DELLO STATO ITALIANO

DIREZIONE TECNICA
U.O. COORDINAMENTO DI SISTEMA E PFTE

PROGETTO FATTIBILITA' TECNICO ECONOMICA

POTENZIAMENTO INFRASTRUTTURALE ORTE-FALCONARA
RADDOPPIO DELLA TRATTA PM228-CASTELPLANIO
LOTTO 02

INFRASTRUTTURA
PLANOPROFILO SU ORTOFOTO
TAV. 2 DI 2

SCALA: 1:5.000

COMMESSA	LOTTO	FASE	ENTE	TIPO DOC.	OPERA/DISCIPLINA	PROGR.	REV.
IR0F	02	R	10	L5	IF0001	004	B

Revis.	Descrizione	Redatto	Data	Verificato	Data	Approvato	Data	Autorizzato	Data
A	EMISSIONE DEFINITIVA	P. Cuomo	Sar 2021	C. Merandola	Sar 2021	C. Ursini	Sar 2021	G. Protopopescu	Sar 2021
B	EMISSIONE DEFINITIVA	C. Merandola	Gen 2022	C. Merandola	Gen 2022	C. Ursini	Gen 2022	G. Protopopescu	Gen 2022

File:PROF01015F0010104B.dwg n. Elab.: