




TOMBINO SCATOLARE TIPO
SEZIONE LONGITUDINALE
Scala 1:50

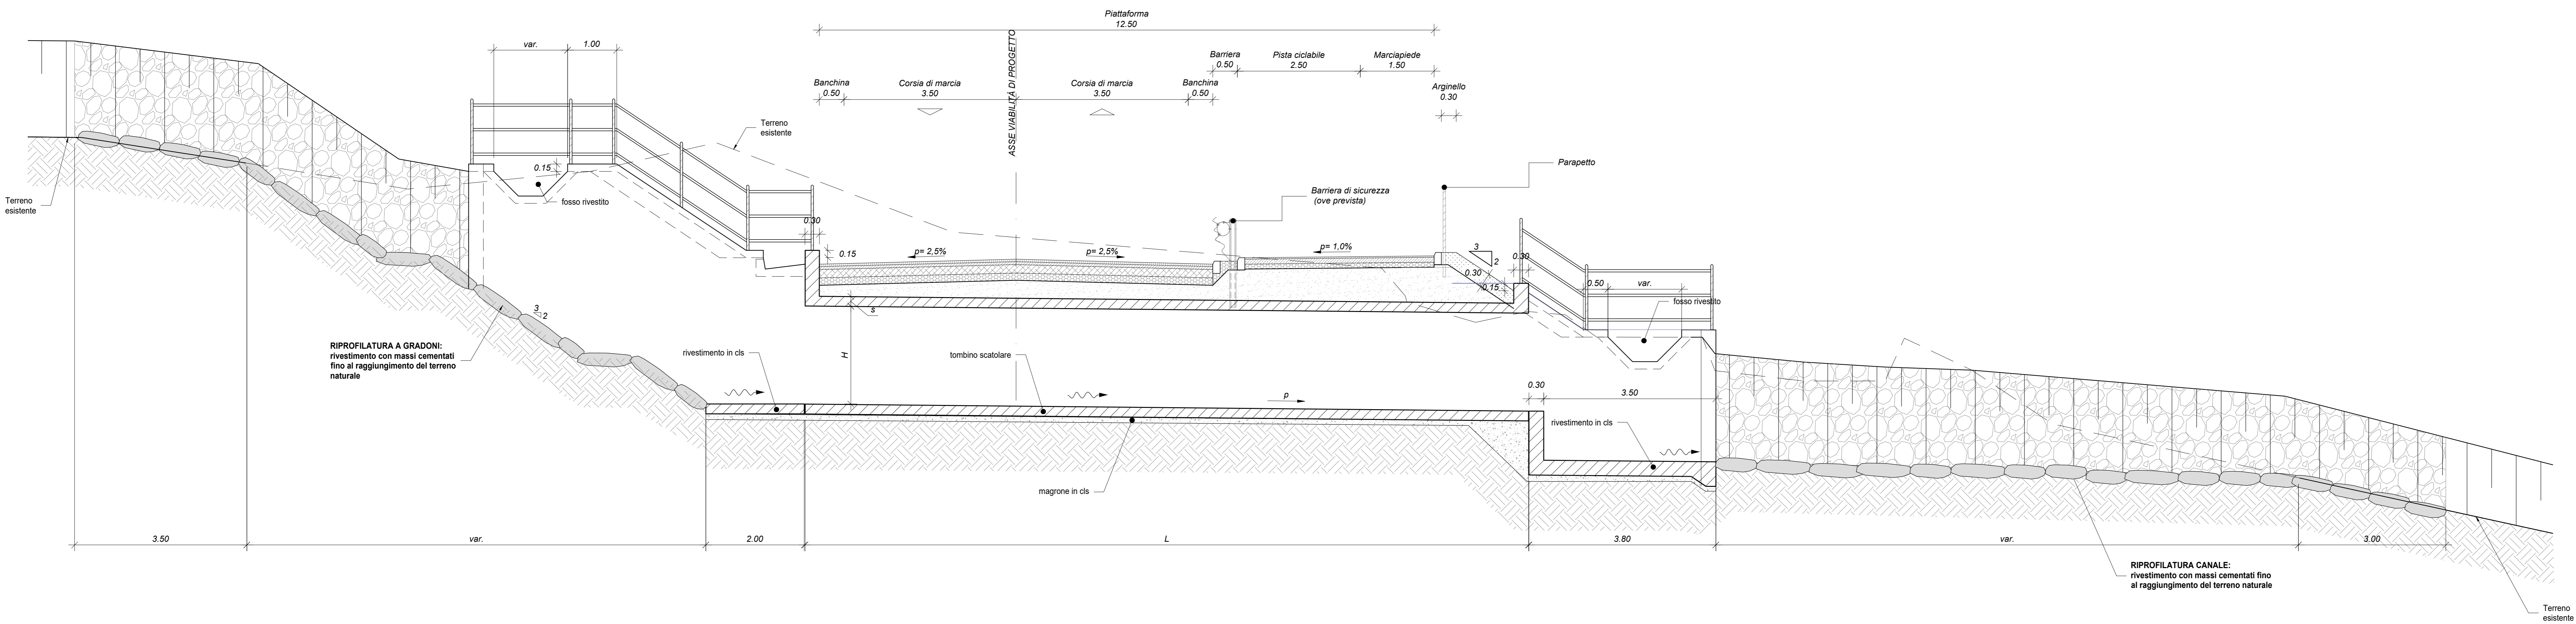


TOMBINO SCATOLARE TIPO
PIANTA
Scala 1:50

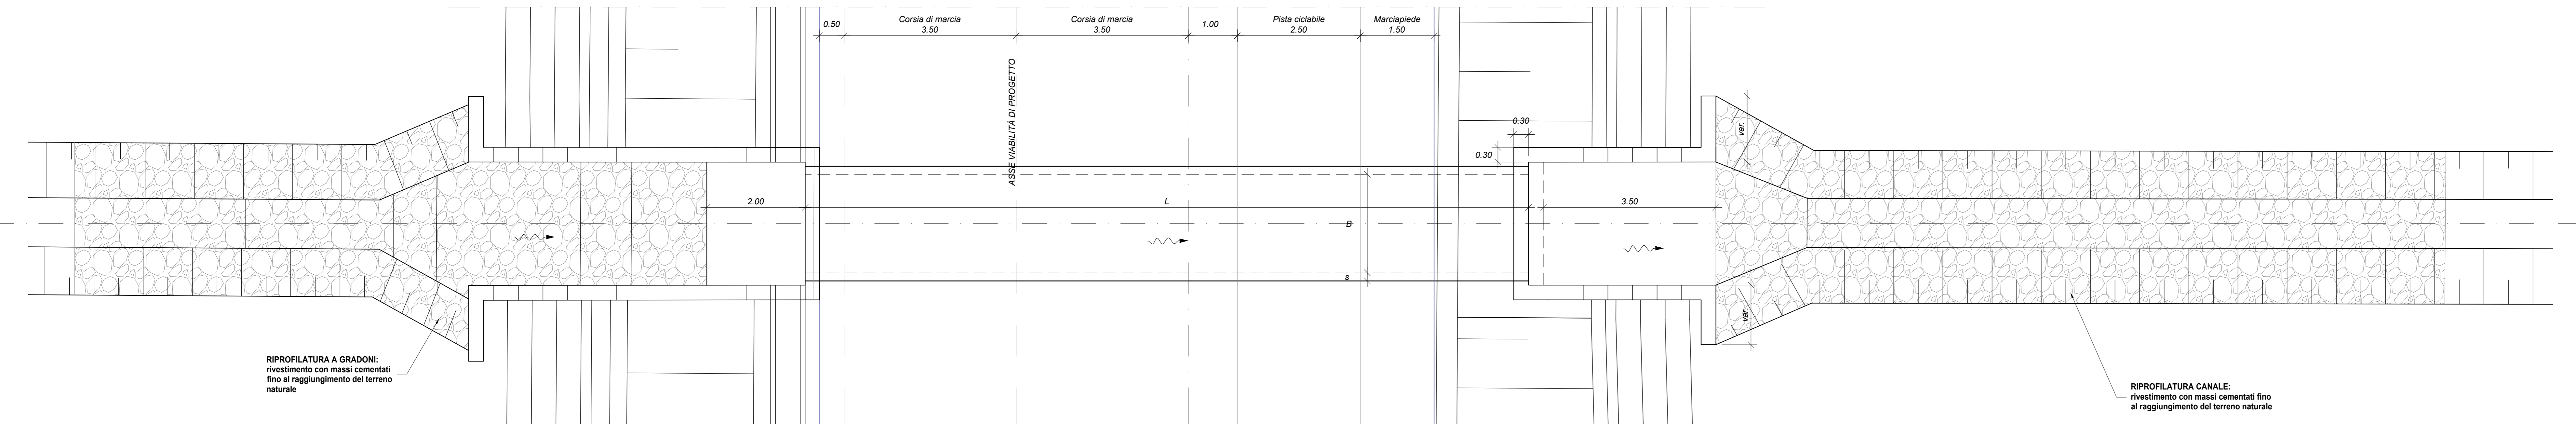

SEZIONE TRASVERSALE
CANALE RIVESTITO
Scala 1:25

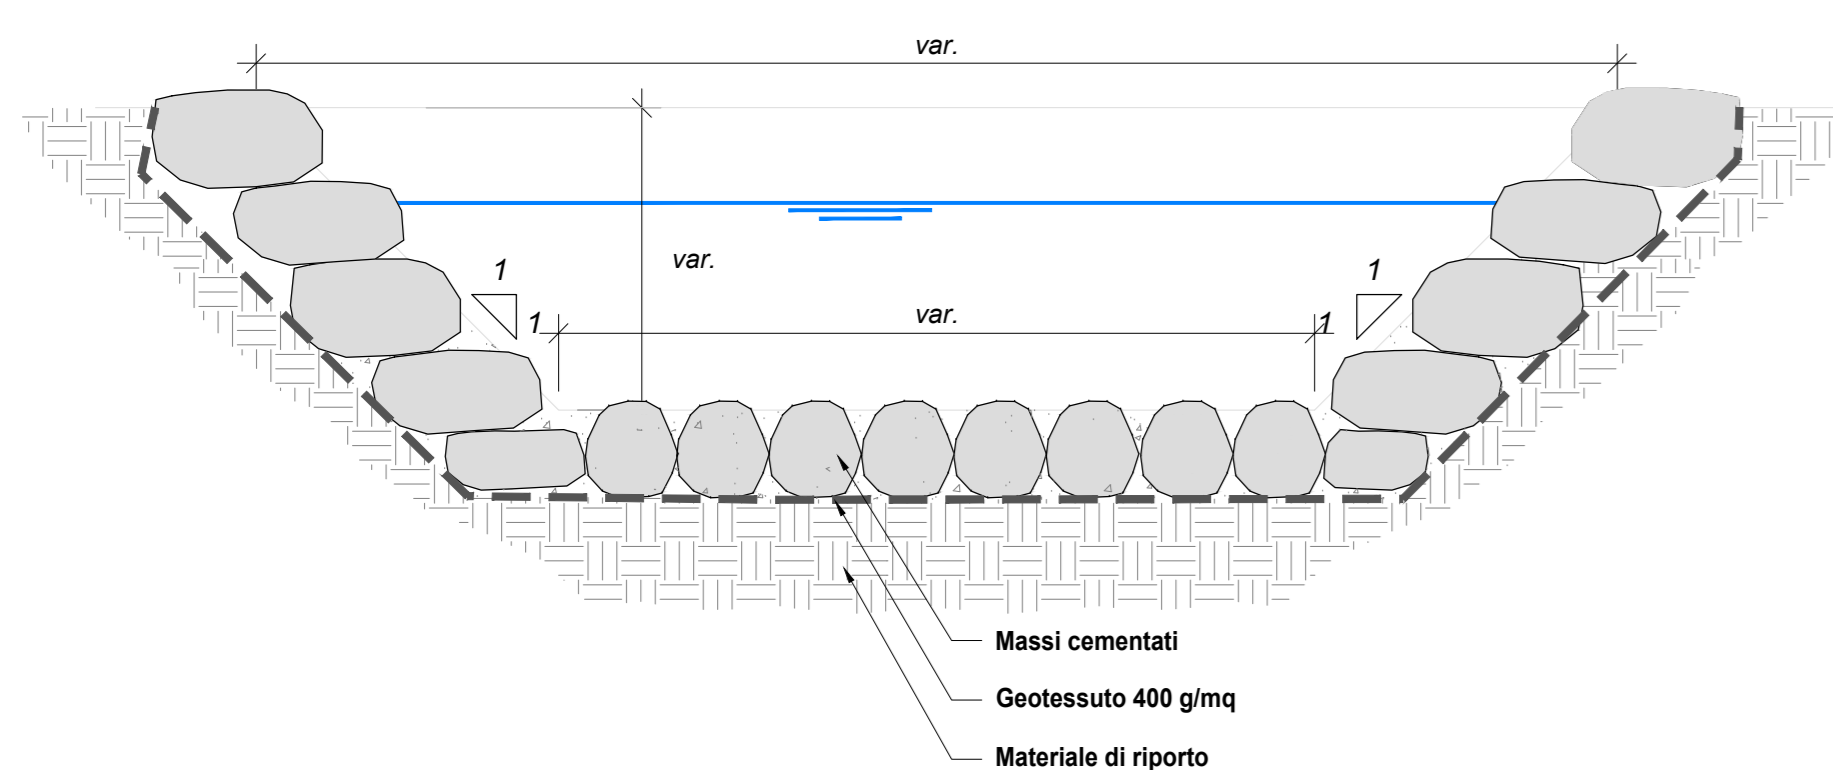

SEZIONE TRASVERSALE SCATOLARE
Scala 1:25

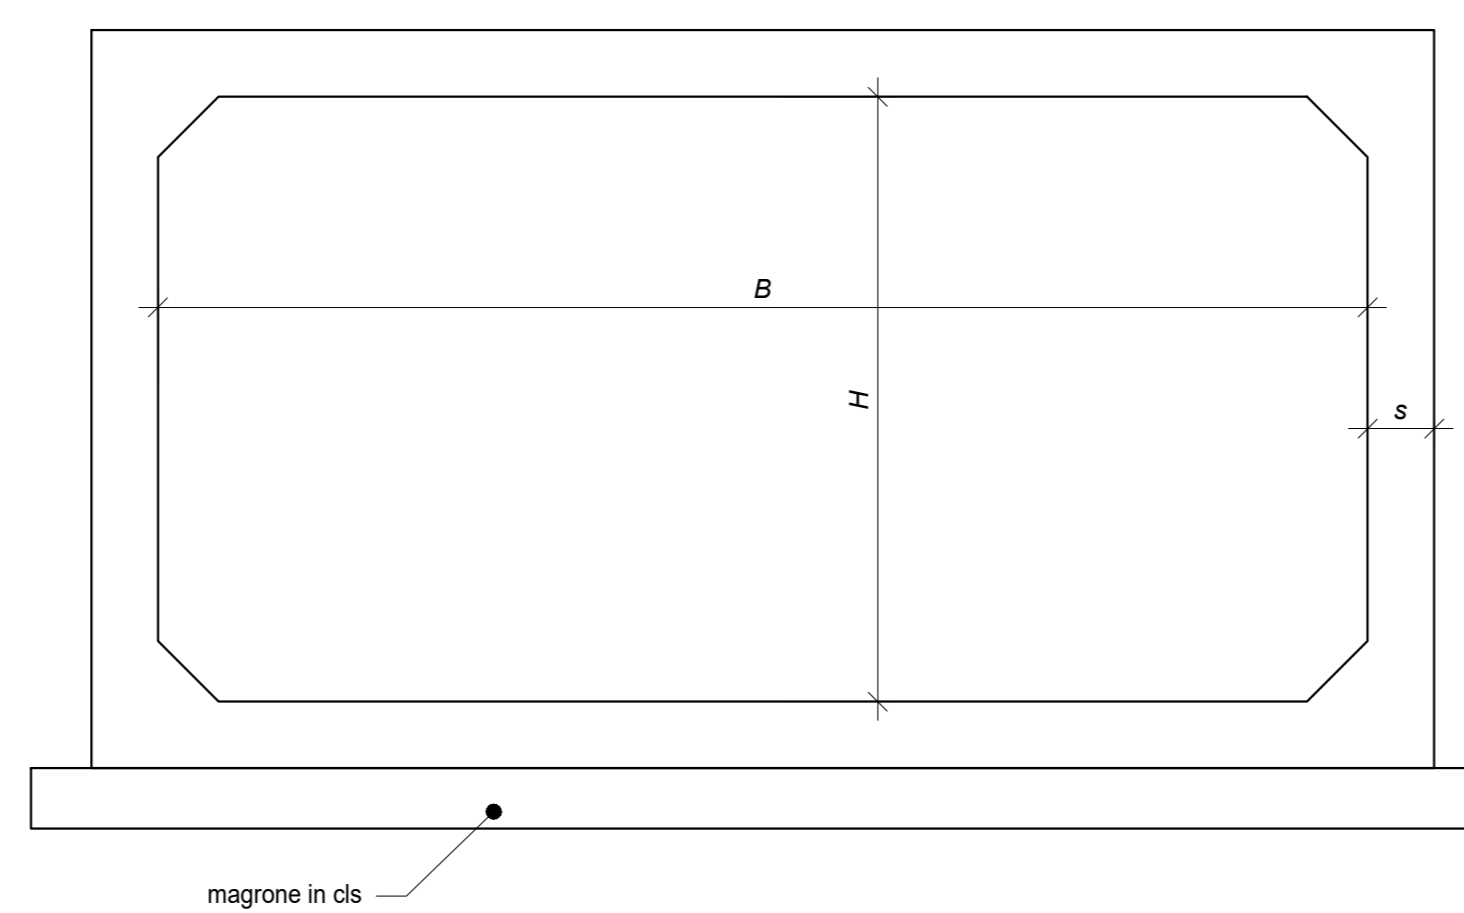

LOTTO 2							
VIABILITA	WBS	pk	B (m)	H (m)	L (m)	s (mm)	Tecnica realizzativa
NV06	NI01	0+100	2,0	2,0	20,0	180	Scavo e posa (non interferente con linea esistente)
	NI02	0+400	2,0	2,0	17,0	180	Scavo e posa (non interferente con linea esistente)
	NI03	0+500	2,0	2,0	17,0	180	Scavo e posa (non interferente con linea esistente)
NVP1	NI04	0+160	2,0	2,0	14,5	180	Scavo e posa (non interferente con linea esistente)

COMMITTENTE:
RFI
RIF. INFRASTRUTTURALE ITALIANA
GRUPPO FERROVIE DELLO STATO ITALIANE

PROGETTAZIONE:
ITALFERR
GRUPPO FERROVIE DELLO STATO ITALIANE

DIREZIONE TECNICA
U.O. OPERE GEOTECNICHE

PROGETTO FATTIBILITA' TECNICO ECONOMICA

POTENZIAMENTO INFRASTRUTTURALE ORTE-FALCONARA
RADDOPPIO DELLA TRATTA PM228-CASTELPLANIO
LOTTO 02

TOMBINI E OPERE MINORI

TIPOLOGICI TOMBINI STRADALI
PIANTA, PROSPETTO E SEZIONI

SCALA :
VARIE

COMMESSA LOTTO FASE ENTE TIPO DOC. OPERA/DISCIPLINA PROGR. REV.
IR0F 02 R 11 PZ I00000 002 A

Revis.	Descrizione	Redatto	Data	Verificato	Data	Approvato	Data	Autorizzato	Data
A	EMISSIONE DEFINITIVA	P. Cosmi	Ser 2021	M. Speranza	Ser 2021	C. Ugolini	Ser 2021	L. Berardi	Ser 2021