


No. SEZIONE	1	2	3	4	5	6	7
QUOTE PROGETTO	0.00	50.00	100.00	150.00	200.00	250.00	283.15
QUOTE TERRENO	0.00	50.00	100.00	150.00	200.00	250.00	283.15
DIFFERENZA DI QUOTA	0.00	0.00	0.00	0.00	0.00	0.00	0.00
ETTOMETRICHE	0.00	50.00	100.00	150.00	200.00	250.00	283.15
DISTANZE PROGRESSIVE	0.00	50.00	100.00	150.00	200.00	250.00	283.15
DISTANZE PARZIALI		50.00	50.00	50.00	50.00	50.00	33.16
ANDAMENTO PLANIMETRICO	L=7.940, L=33.086, L=162.090, L=208.791						
ANDAMENTO CIGLI	Dato: L=33.086, R=162.090; Dato: L=208.791, R=104.898						
DIAGRAMMA VELOCITA'	50 km/h, 40 km/h, 30 km/h						

V1	V2	V3
2356361.068	2356324.738	2356153.739
4807203.168	4807191.352	4807014.457
N	1.000	
A	30.000	
Sv	8.824	
AngF	2.4782	
Im	0.332	
Tl	5.893	
Tc	2.942	
C1	2356380.880	
	4807102.319	
N	1.000	
A	50.000	
Sv	24.510	
AngF	6.8839	
Im	0.245	
Tl	16.352	
Tc	8.181	

- PER TUTTE LE TIPOLOGIE DI SEZIONE TIPO SI RIMANDA AGLI ELABORATI:
- IROF00R13WBIF0005001A
 - IROF00R13WBIF0005002A
 - IROF00R13WBIF0005003A
 - IROF00R13WBIF0005004A
 - IROF00R13WBIF0005005A

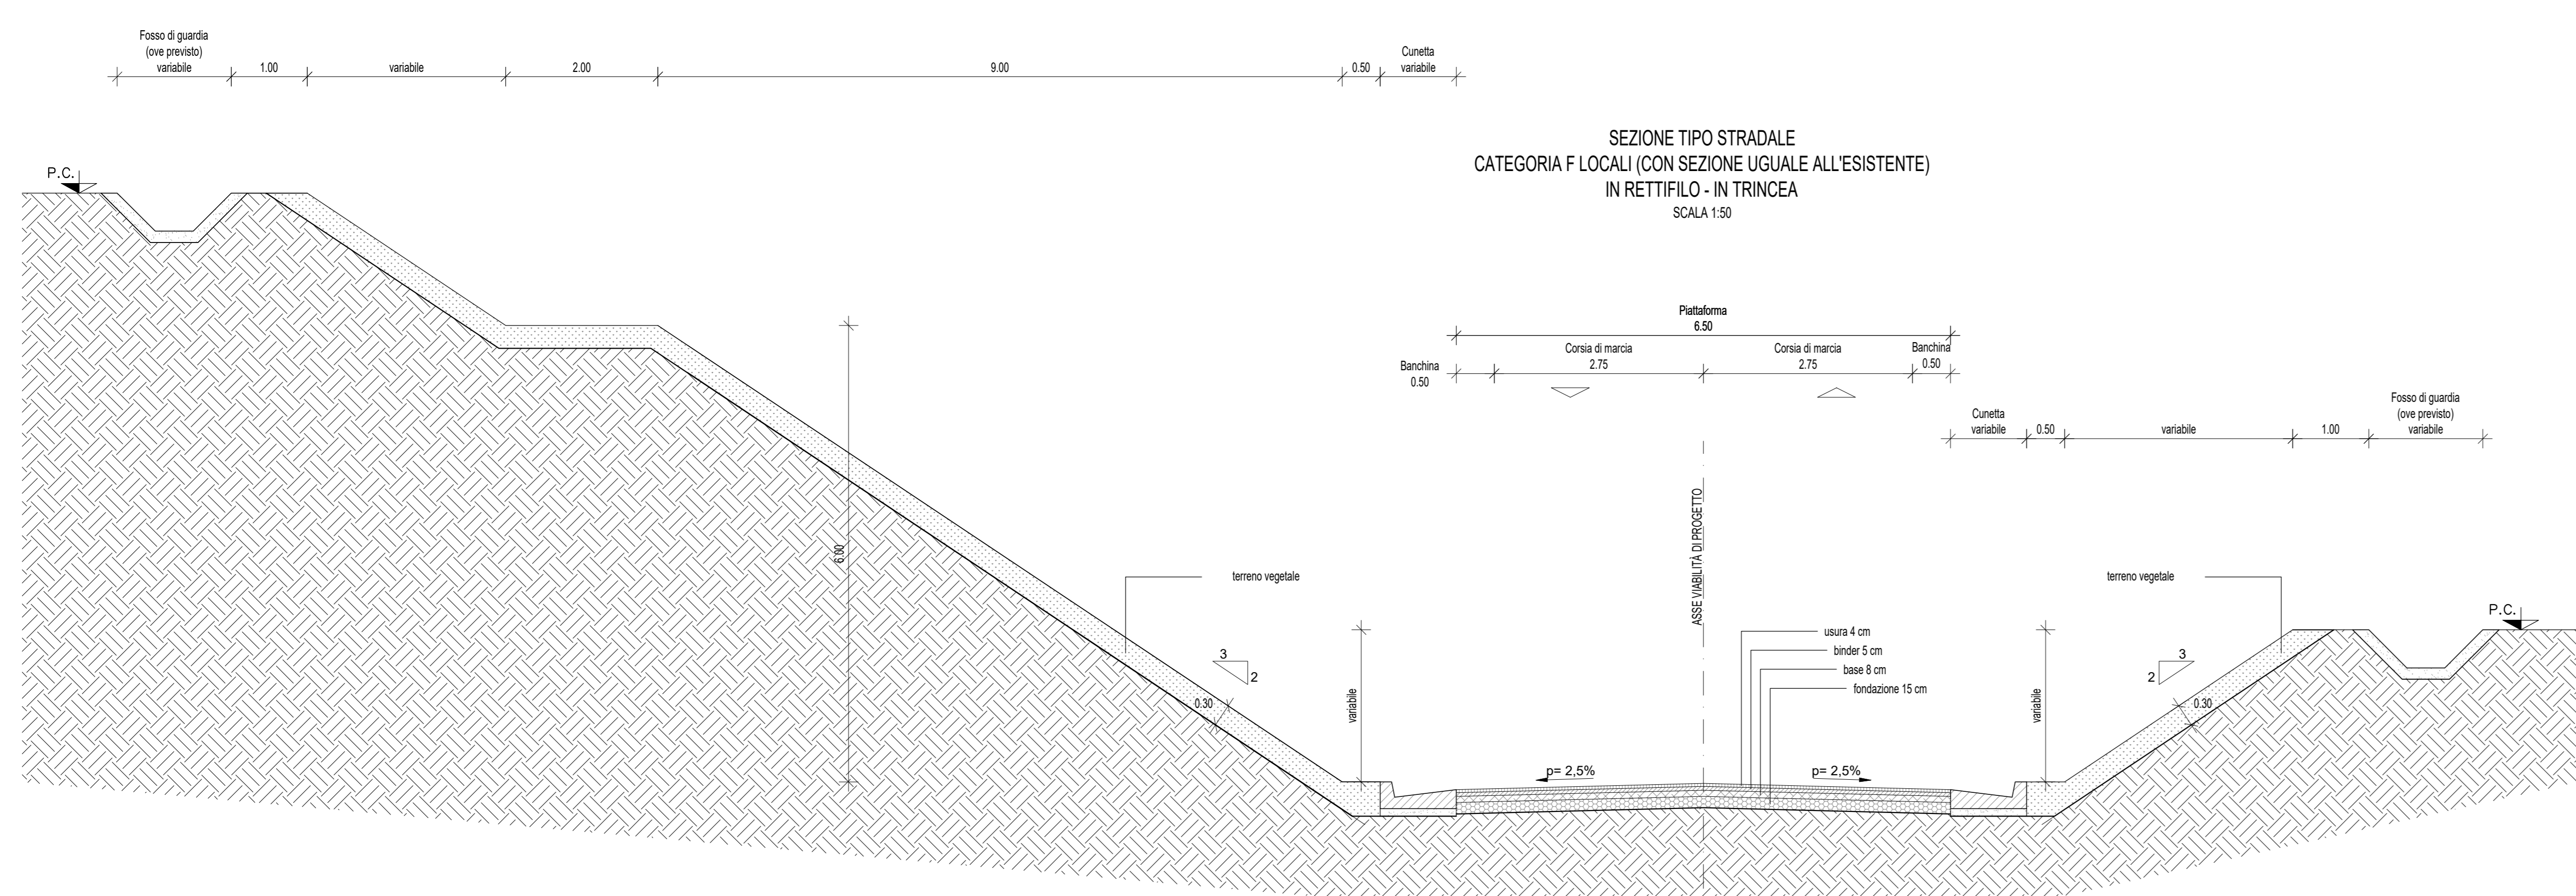

COMMITTENTE: **RFI** INFRASTRUTTURAZIONE ITALIANA GRUPPO FERROVIE DELLO STATO ITALIANE

PROGETTAZIONE: **ITALFERR** GRUPPO FERROVIE DELLO STATO ITALIANE

DIREZIONE TECNICA
U.O. LINEE NODI ED ARMAMENTO

PROGETTO FATTIBILITA' TECNICO ECONOMICA

POTENZIAMENTO INFRASTRUTTURALE ORTE-FALCONARA
RADDOPPIO DELLA TRATTA PM228-CASTELPLANIO
LOTTO 02

VIABILITA'
NV01 - VIA S. VITTORE
PLANOPROFILO, TRACCIAMENTO E SEZIONI

SCALA: 1:2.000

COMMESSA	LOTTO	FASE	ENTE	TIPO DOC.	OPERA/DISCIPLINA	PROGR.	REV.
IROF	02	R	L3	L6	IF0005	001	A

Revis.	Descrizione	Redatto	Data	Verificato	Data	Approvato	Data	Autorizzato	Data
A	EMISSIONE DEFINITIVA	P. Cuomo	Ser 2021	F. Giusti	Ser 2021	C. Ungoli	Ser 2021	V. Confori	Ser 2021

File: IROF00R13WBIF0005001A.dwg n. Elab.: