


SEZIONI TIPO STRADALI PER VIABILITA' DI STRADE LOCALI A DESTINAZIONE PARTICOLARE IN CURVA - IN RILEVATO SCALA 1:50

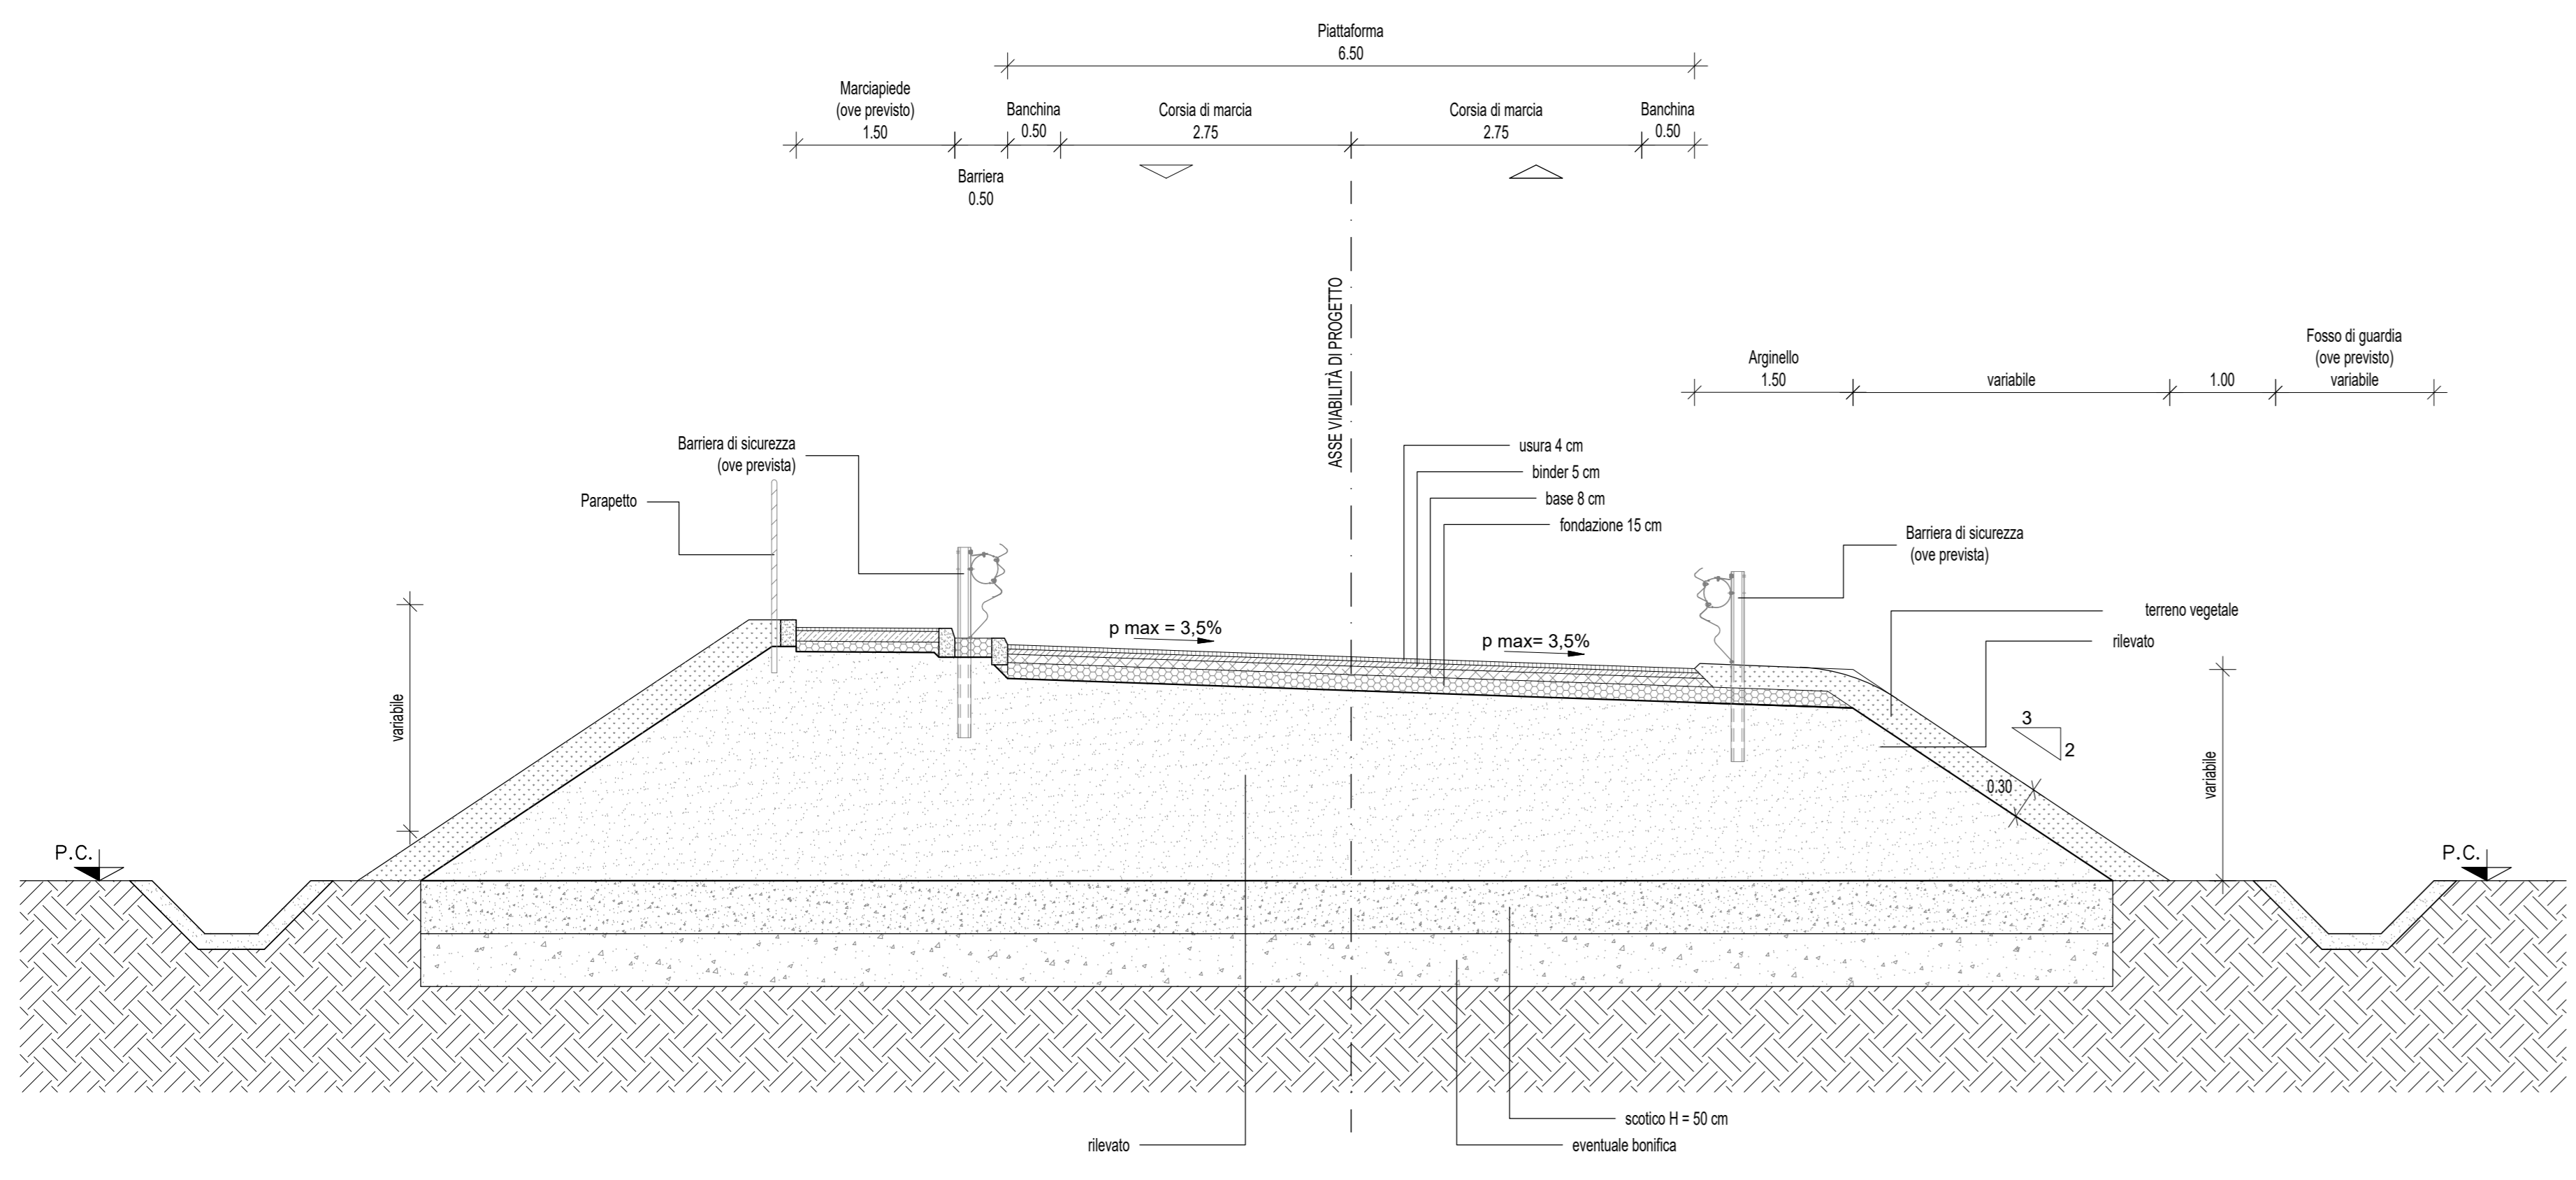

PER TUTTE LE TIPOLOGIE DI SEZIONE TIPO SI RIMANDA AGLI ELABORATI:

- IROFOR13WBIF0005001A
- IROFOR13WBIF0005002A
- IROFOR13WBIF0005003A
- IROFOR13WBIF0005004A
- IROFOR13WBIF0005005A

COMMITTENTE: **RFI** GRUPPO FERROVIARIO ITALIANO

PROGETTAZIONE: **ITALFERR** GRUPPO FERROVIARIO ITALIANO

DIREZIONE TECNICA
U.O. LINEE NODI ED ARMAMENTO

PROGETTO FATTIBILITA' TECNICO ECONOMICA

POTENZIAMENTO INFRASTRUTTURALE ORTE-FALCONARA
RADDOPPIO DELLA TRATTA PM228-CASTELPLANIO
LOTTO 02

VIABILITA'

NV03 - VIA MOGIANO
PLANOPROFILO, TRACCIAMENTO E SEZIONI

SCALA: 1:2.000

COMMESSA	LOTTO	FASE	ENTE	TIPO DOC.	OPERA/DISCIPLINA	PROGR.	REV.
IR0F	02	R	13	L6	IF0005	003	A

Revis.	Descrizione	Redatto	Data	Verificato	Data	Approvato	Data	Autorizzato	Data
A	EMISSIONE DEFINITIVA	P. Corno	Sar 2021	F. Giusti	Sar 2021	C. Ursini	Sar 2021	V. Confori	Sar 2021

File: IROFOR13WBIF0005003A.dwg n. Elab.: