





TRATTO A - PLANIMETRIA DELL'USO PROGRAMMATO DEL SUOLO

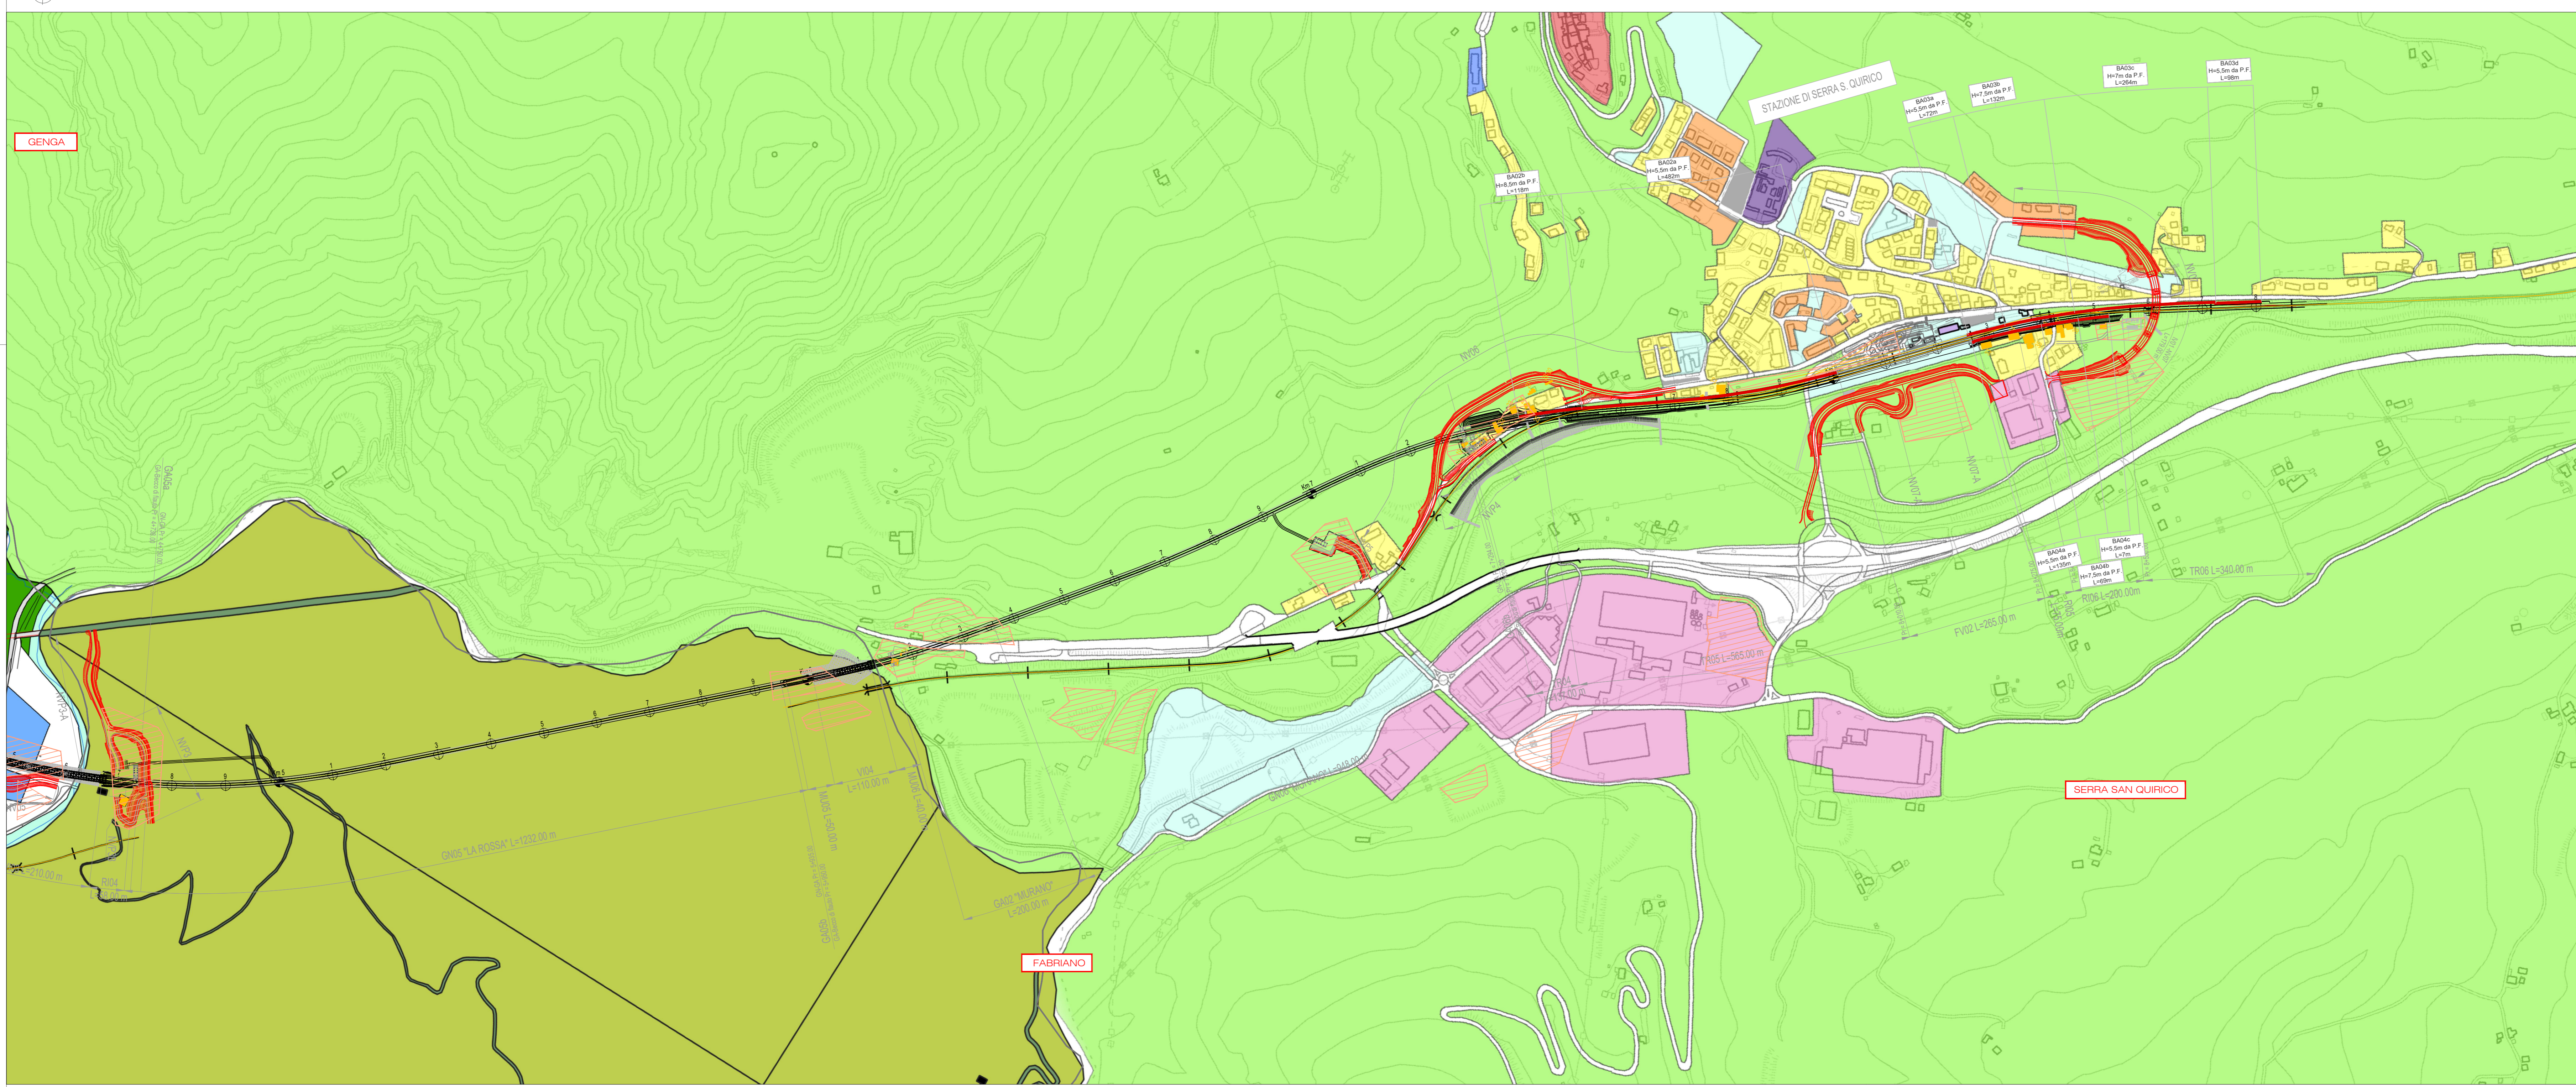

TRATTO B - PLANIMETRIA DELL'USO PROGRAMMATO DEL SUOLO

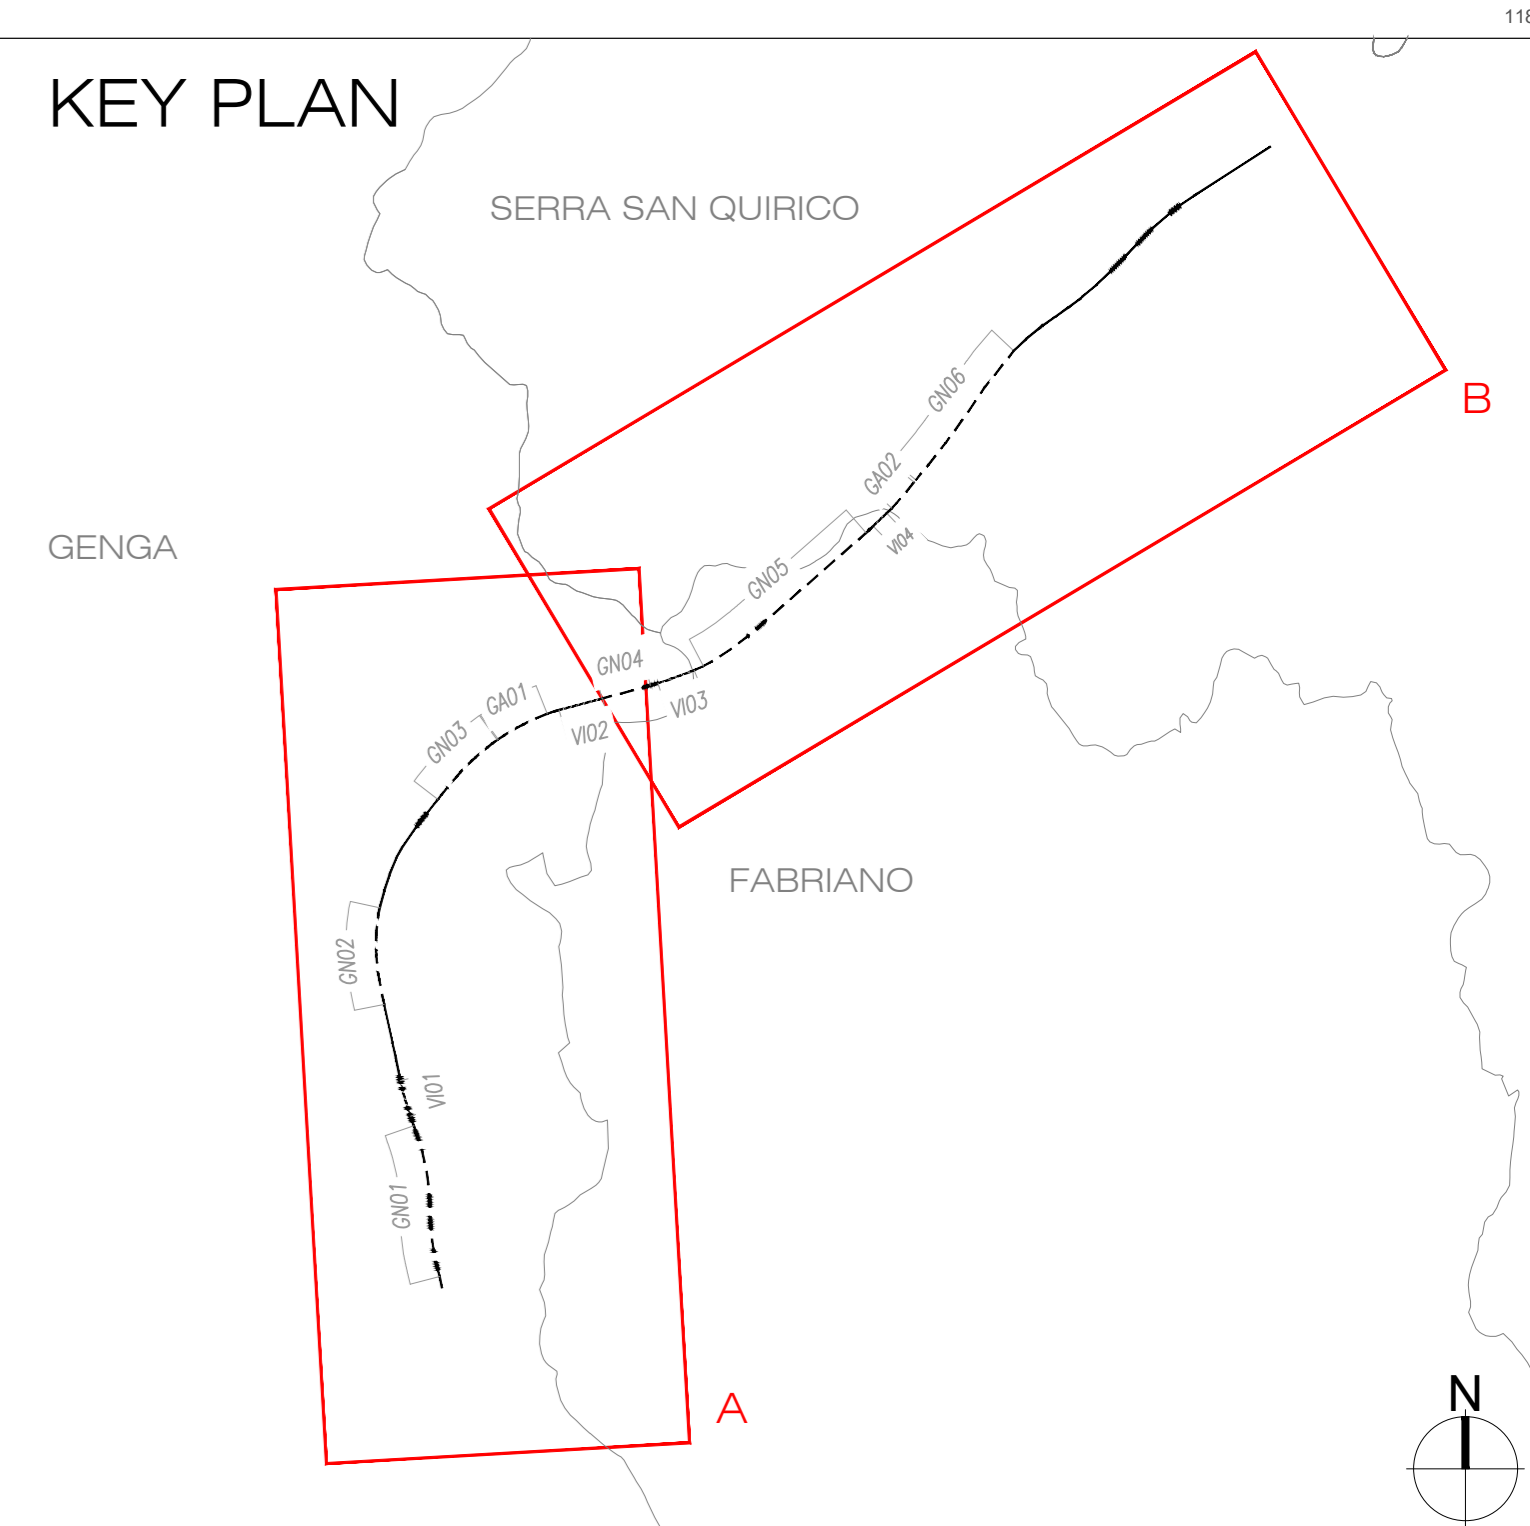

- LEGENDA**
- TRACCIATO DI PROGETTO**
- Tracciato ferroviario
 - Nuova viabilità
 - Barriere antirumore
 - Demolizioni fabbricati
 - Demolizioni binari
 - Sistemazioni idrauliche
 - Aree di cantiere soggette a ripristino dello stato ante-operam per le parti non interessate in via definitiva dalle opere ferroviarie e stradali
- ESTRATTO LEGENDA PRG FABRIANO:**
- Aree Agricole
 - Viabilità

- ESTRATTO LEGENDA PRG GENGA:**
- edifici
 - viabilità
 - idrografia
 - A1, zone soggette a intervento urbanistico preventivo
 - A2, zone soggette a intervento urbanistico preventivo
 - A3, zone soggette a ristrutturazione urbanistica e recupero paese
 - B1, zone di completamento
 - B2, zone di ristrutturazione urbanistica e recupero paesaggistico
 - C, zone urbane di nuovo insediamento residenziale
 - E1, territorio agricolo normale
 - F1, attrezzature per l'istruzione superiore dell'obbligo
 - F2, attrezzature e servizi turistici
 - F3, parchi pubblici urbani e territoriali
 - M1, zone miste prevalentemente turistiche
 - M2, zone miste turistiche, residenziali e commerciali
 - P1, parcheggi d'interscambio
 - MQ, zone destinate alla mobilità
 - MQ2, ferrovie
 - R1, zona marginale all'edificato da sottoporre a tutela assoluta
 - RR4, ambiti con presenza di elementi di degrado da sottoporre a
 - V1, verde di vicinato
 - BSC, zone delle aree boscate e pascoli interdusi
 - IDR, corsi d'acqua

- ESTRATTO LEGENDA PRG SERRA S. QUIRICO:**
- A1
 - A2
 - A3
 - B1
 - B2
 - B3
 - C1
 - C2
 - C3
 - C4
 - D1
 - E
 - F1
 - F1 1
 - F1 2
 - F2 ambientale
 - F3
 - F4
 - P
 - Strade
 - T1
 - V3 ARCHEO
 - V3 CIMIT

COMMITTENTE:

PROGETTAZIONE:

DIREZIONE TECNICA
 U.O. ARCHITETTURA, AMBIENTE E TERRITORIO
 S.O. AMBIENTE

PROGETTO DI FATTIBILITA' TECNICA ECONOMICA
 POTENZIAMENTO INFRASTRUTTURALE ORTE-FALCONARA
 RADDOPPIO DELLA TRATTA PM228-CASTELPLANIO

LOTTO 2
 Studio di Impatto Ambientale
 Planimetria dell'uso programmato del suolo

SCALA: 1:5.000

Rev.	Descrizione	Redatto	Data	Verificato	Data	Approvato	Data	Autore	Data
A	Emissione esecutiva	M. Mura	Novembre 2021	S. Chiuschiello T. Capriano G. Diapetti	Novembre 2021	C. Lisciani	Novembre 2021	ITALEFERRA SpA Dipartimento Ambiente e Territorio di Roma, Area e Strada E-445	
B	Emissione esecutiva	M. Mura	Gennaio 2022	S. Chiuschiello T. Capriano G. Diapetti	Gennaio 2022	C. Lisciani	Gennaio 2022	ITALEFERRA SpA Dipartimento Ambiente e Territorio di Roma, Area e Strada E-445	

IR0F02R22PSSA0001001B.dwg