



TRATTO A- PLANIMETRIA DI LOCALIZZAZIONE OPERE A VERDE

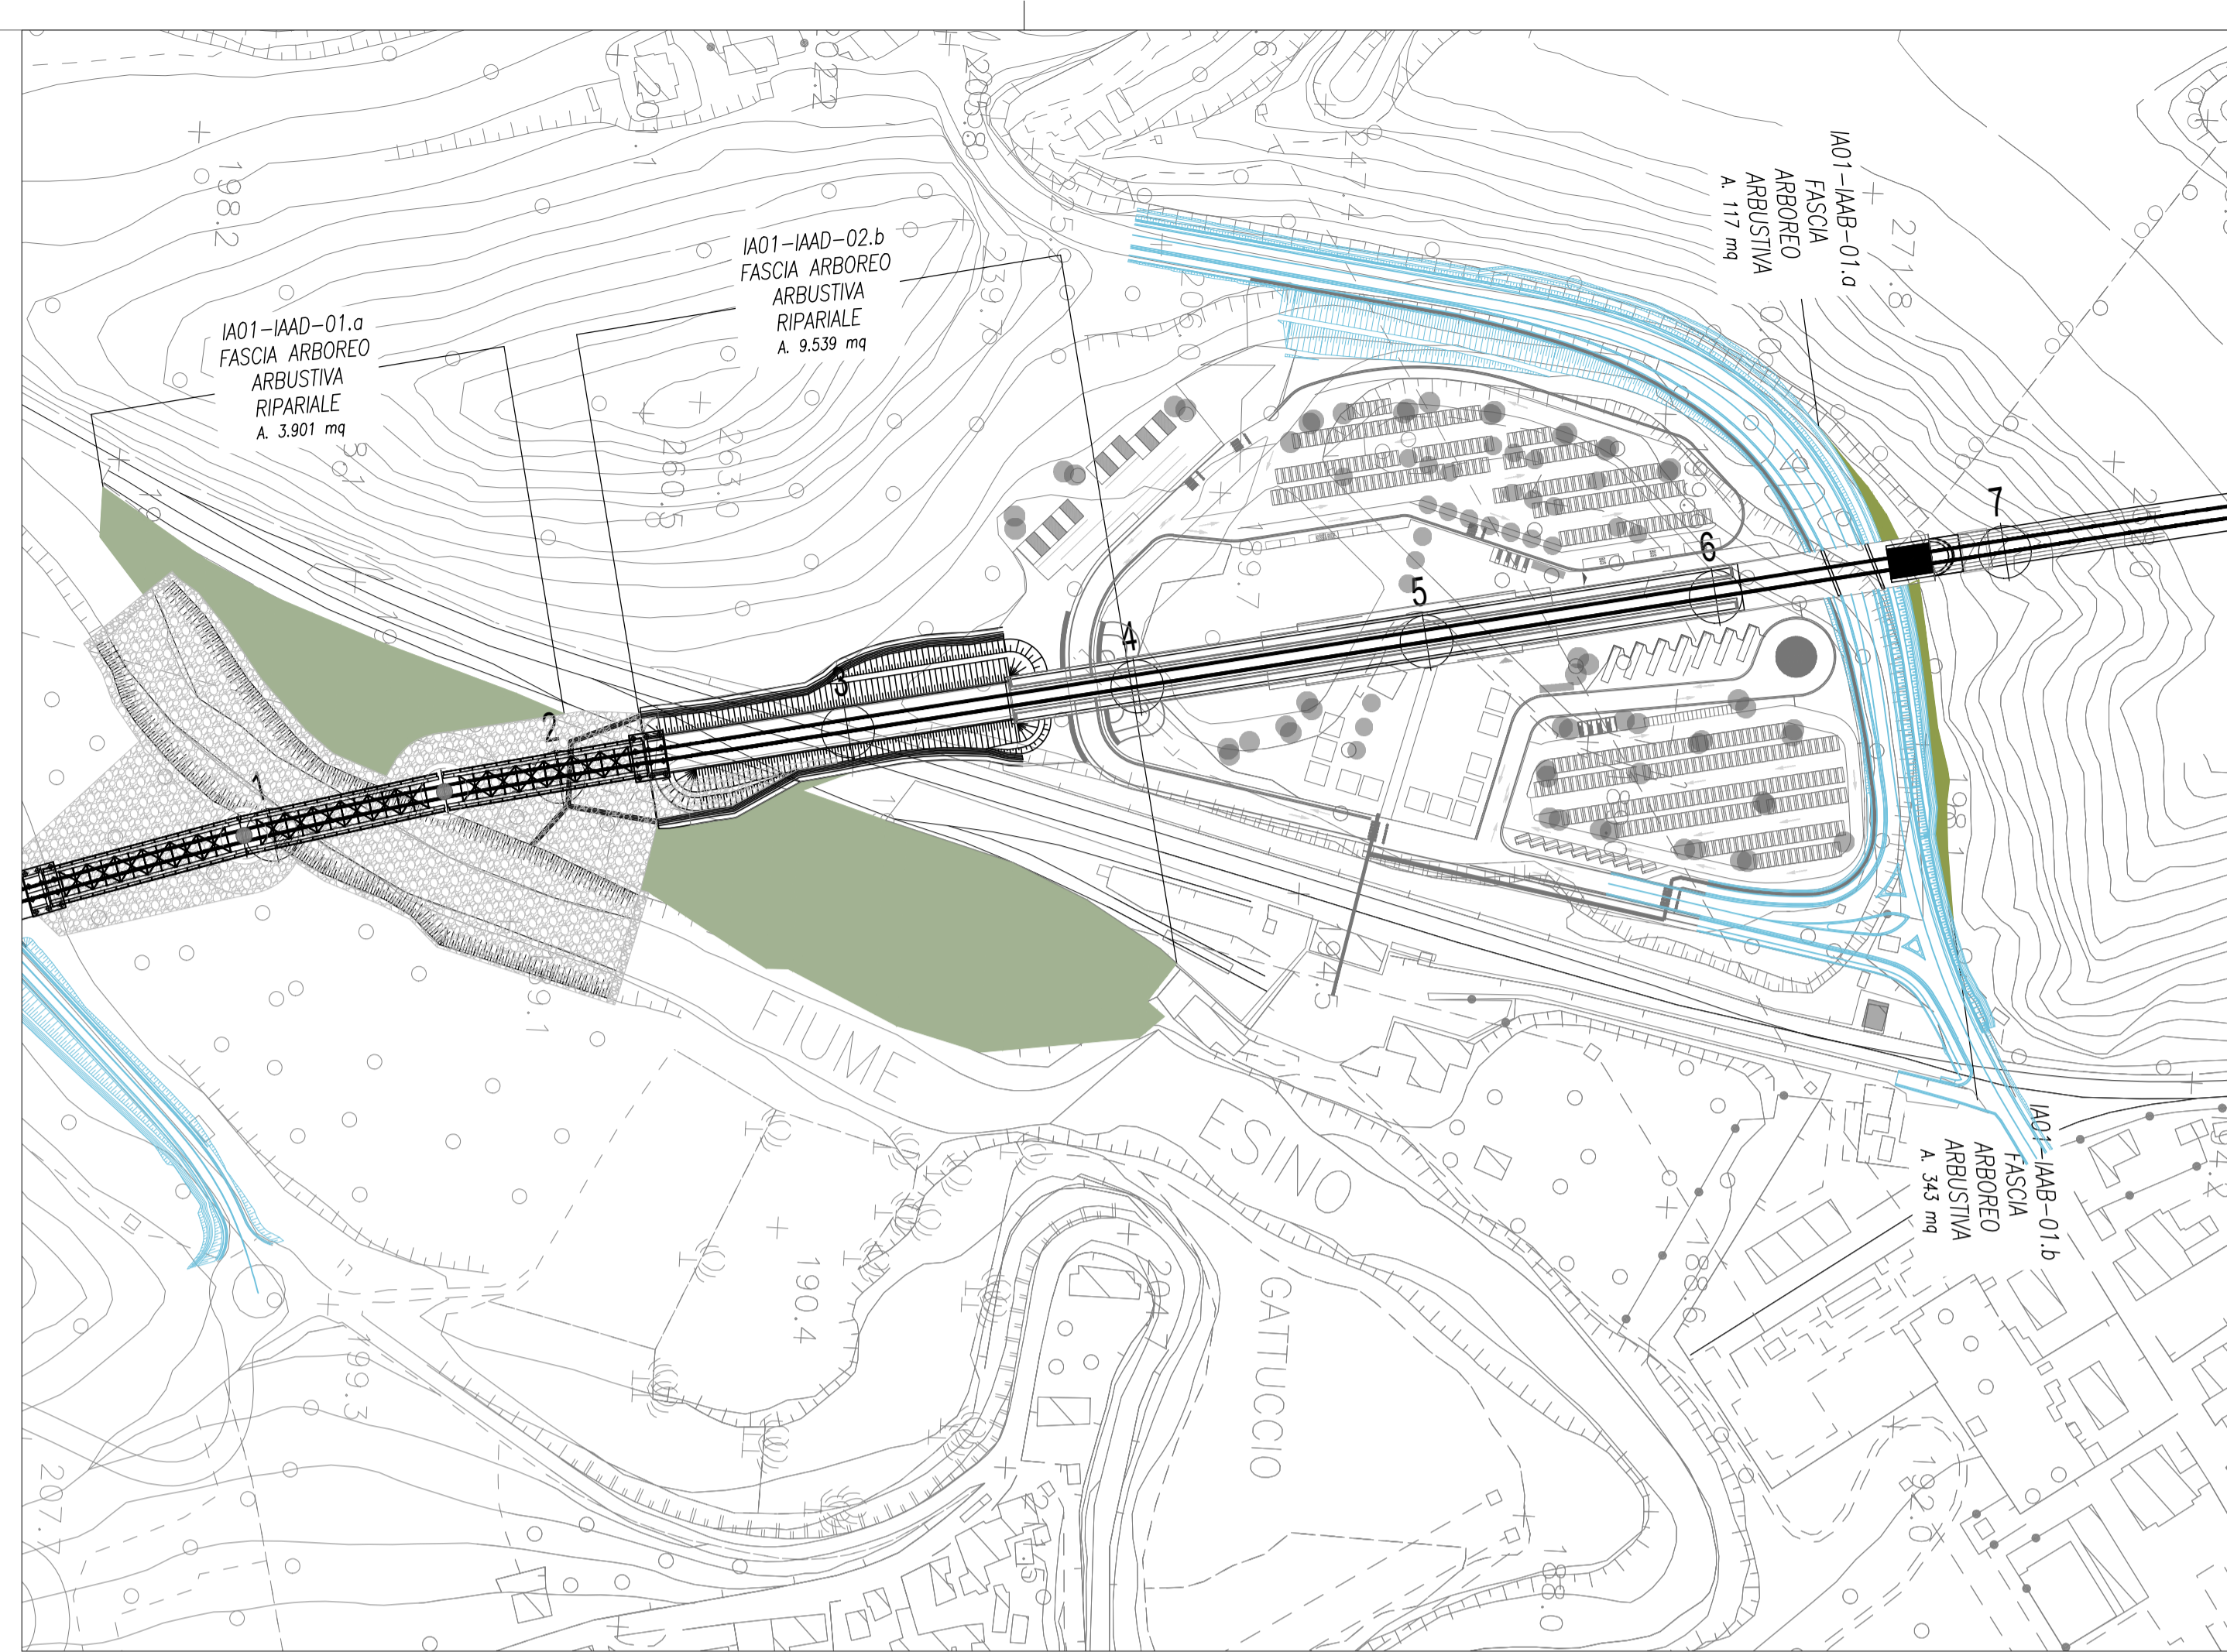


TRATTO B- PLANIMETRIA DI LOCALIZZAZIONE OPERE A VERDE

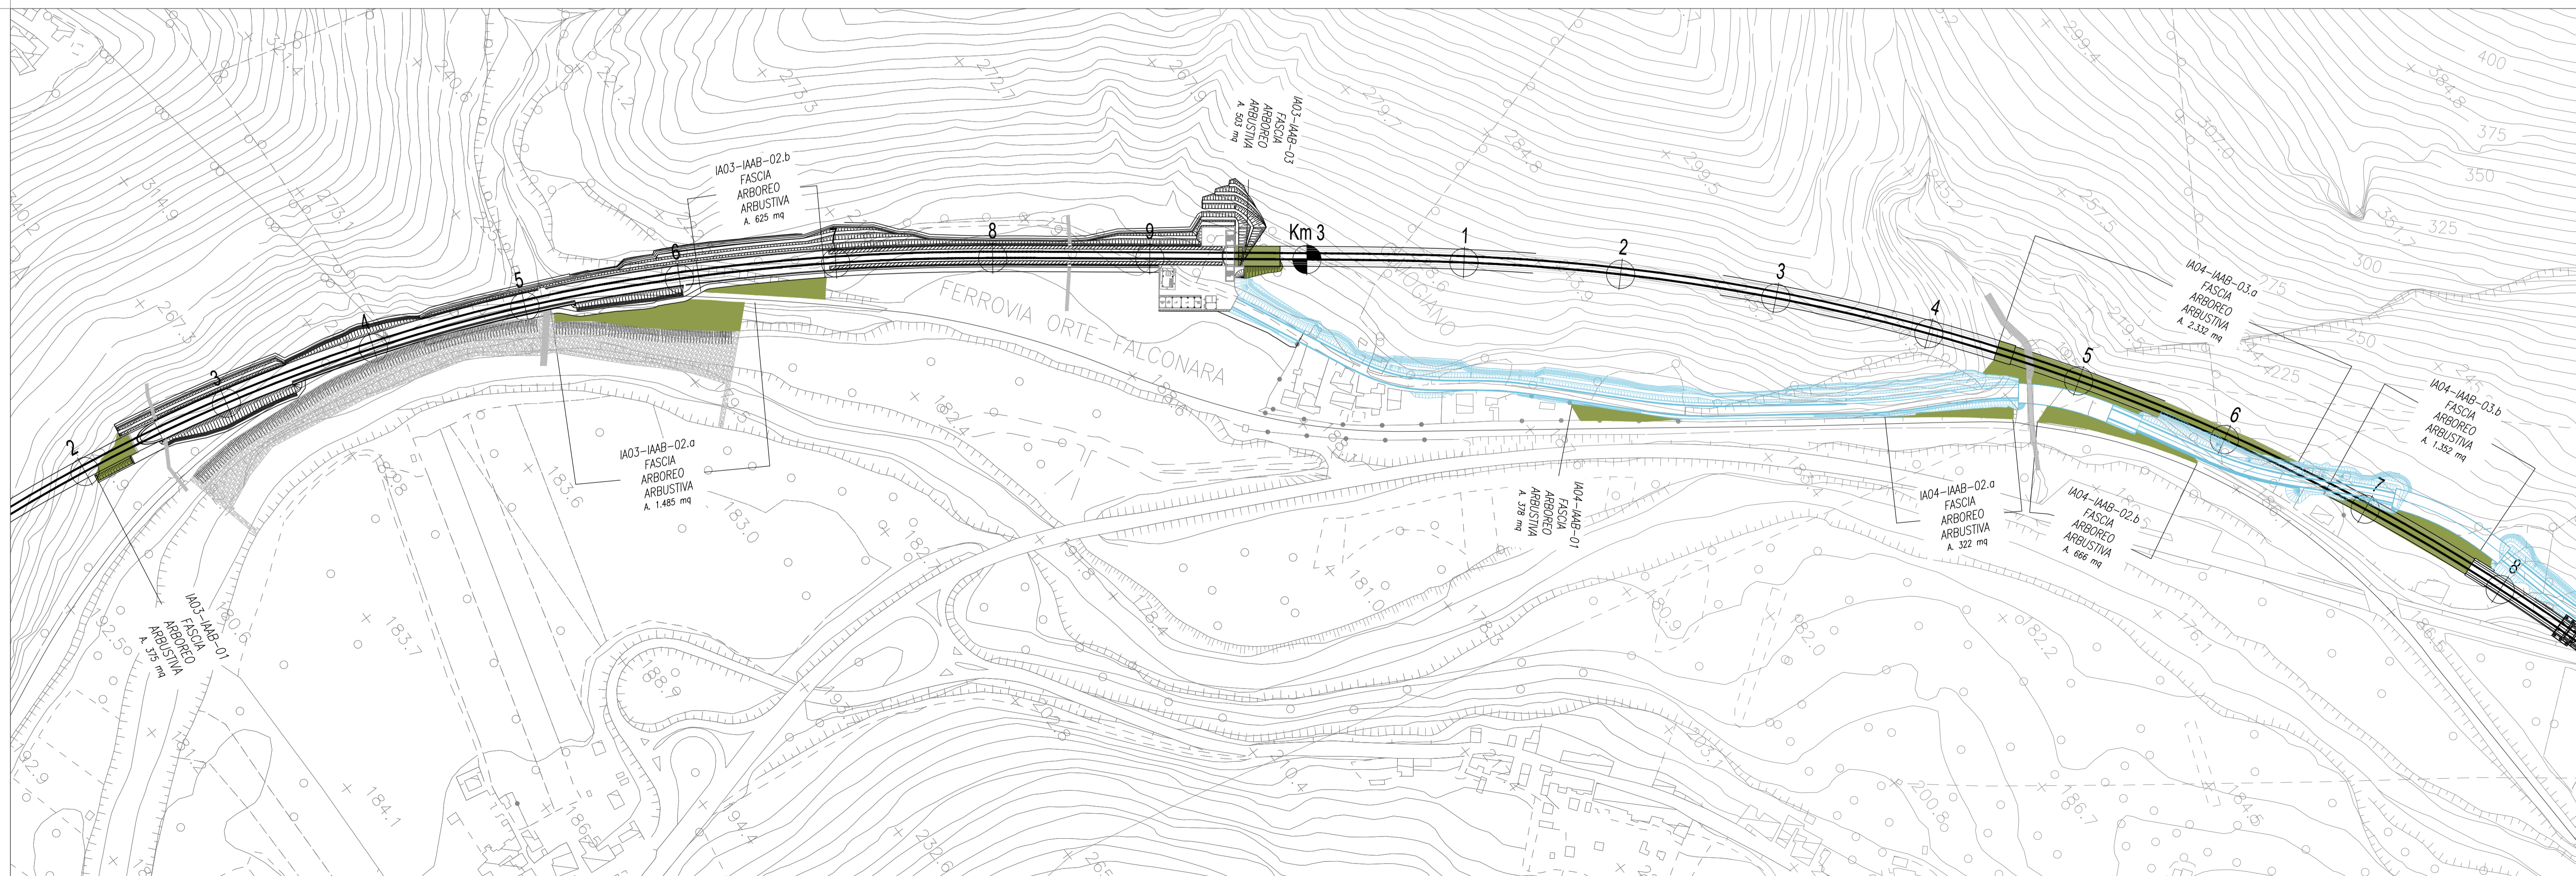

TRATTO C- PLANIMETRIA DI LOCALIZZAZIONE OPERE A VERDE

KEY PLAN

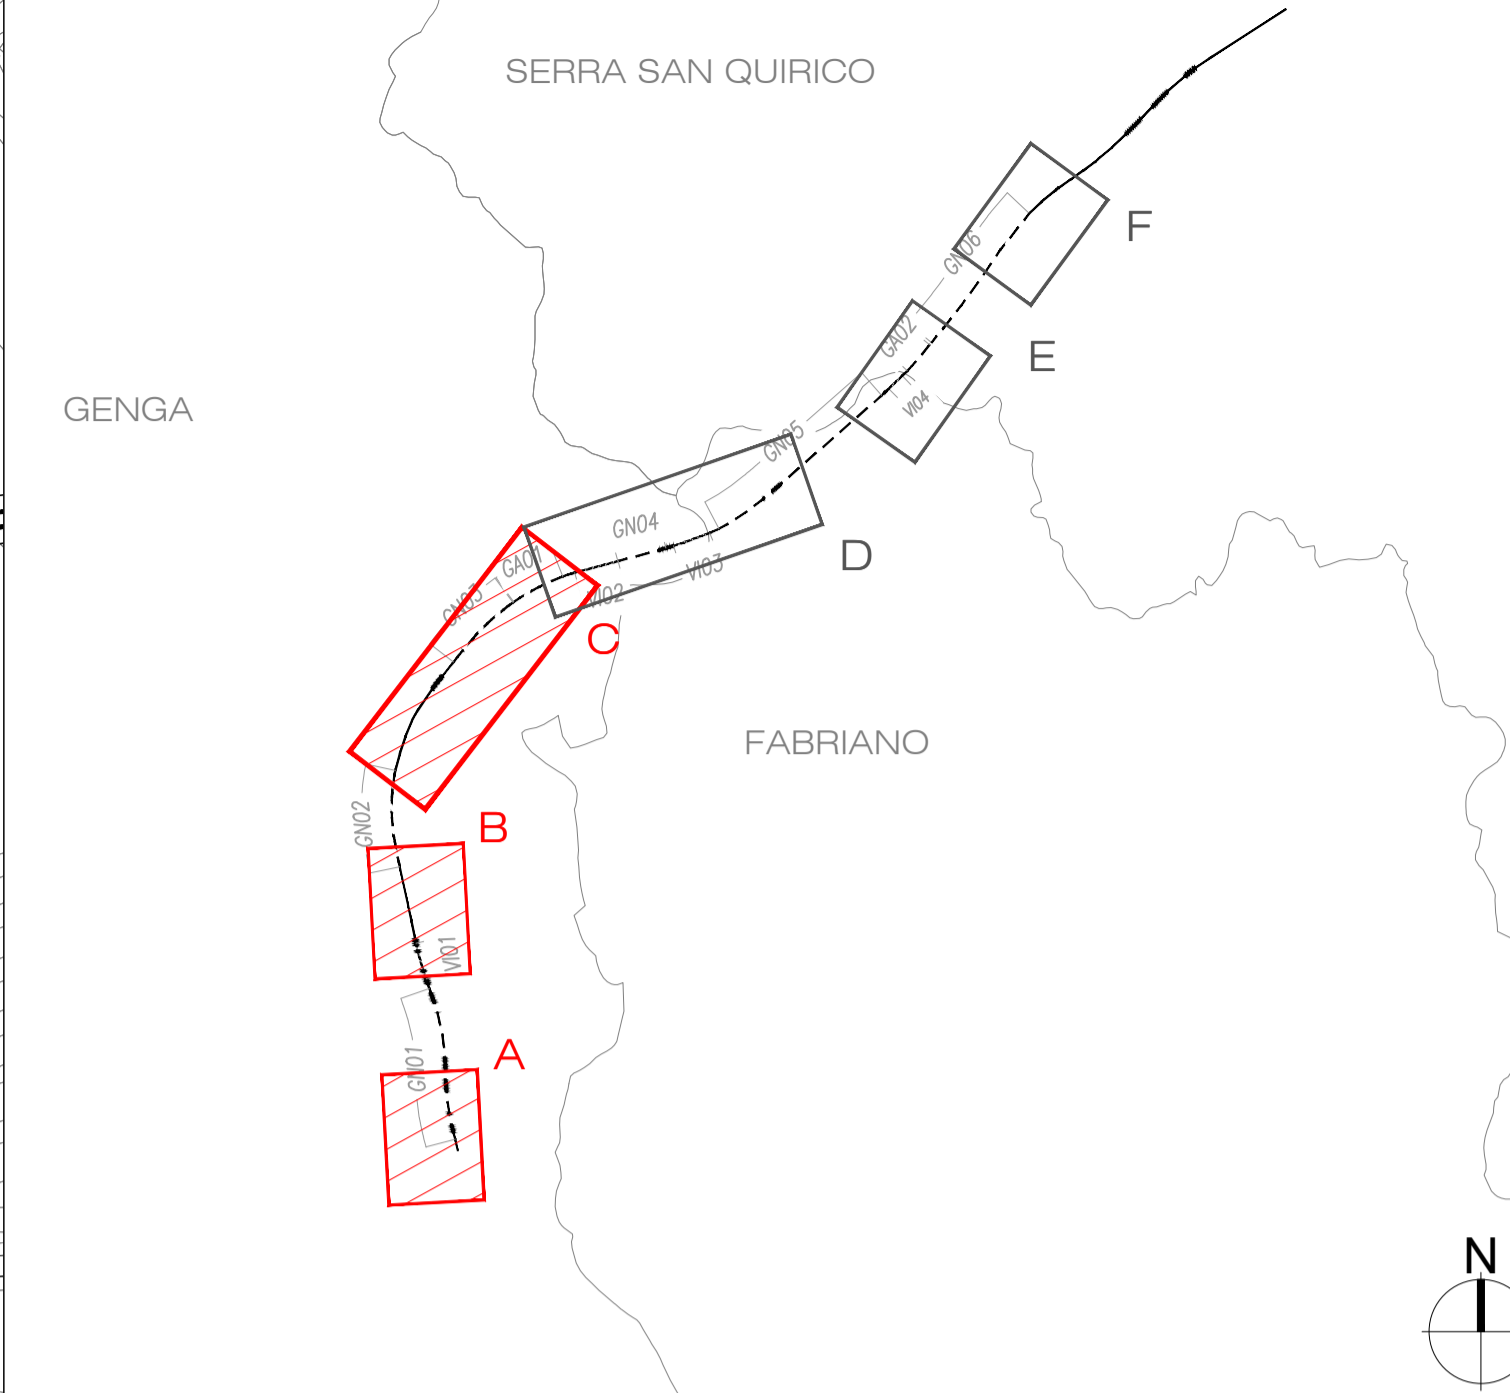

LEGENDA

- OPERE A VERDE
- IAAD - Fascia arborea arbustiva ripariale
- IAAB - Fascia/macchia arborea arbustiva
- TRACCIATO DI PROGETTO
- Tracciato ferroviario
- Nuova viabilità
- Barriere antirumore
- Sistemazioni idrauliche

COMMITTENTE:

RFI
 RETE FERROVIARIA ITALIANA
 GRUPPO FERROVIE DELLO STATO ITALIANE

PROGETTAZIONE:

ITALFERR
 GRUPPO FERROVIE DELLO STATO ITALIANE

DIREZIONE TECNICA
 U.O. ARCHITETTURA, AMBIENTE E TERRITORIO
 S.O. AMBIENTE

PROGETTO DI FATTIBILITA' TECNICA ECONOMICA
 POTENZIAMENTO INFRASTRUTTURALE ORTE-FALCONARA
 RADDOPPIO DELLA TRATTA PM228-CASTELPLANIO

LOTTO 2
 Opere a Verde
 Planimetria di localizzazione delle opere a verde 1/2

SCALA :
 1: 2.000

COMMESSA	LOTTO	FASE	ENTE	TIPO DOC.	OPERA/DISCIPLINA	PROGR.	REV.
IR0F	02	R	22	P6	IA0000	001	B

Rev.	Descrizione	Redatto	Data	Verificato	Data	Approvato	Data	Autore
A	Emissione esecutiva	M. Mùle	Novembre 2021	S. Chiuschiolo T. Capitano	Novembre 2021	C. Urcioli	Novembre 2021	ITALFERR S.p.A. Dott.ssa Carolina Ercoloni Ordine Agrotecnico e Agronomico Laureati di Roma, Riti e Vietari 01/2015
B	Emissione esecutiva	M. Mùle	Gennaio 2022	S. Chiuschiolo T. Capitano G. Dajelli	Gennaio 2022	C. Urcioli	Gennaio 2022	