


**MURO TIPO TM-F**

SCALA 1:50


Hmax = 8.00m  
SU DEPOSITI GRANULARI

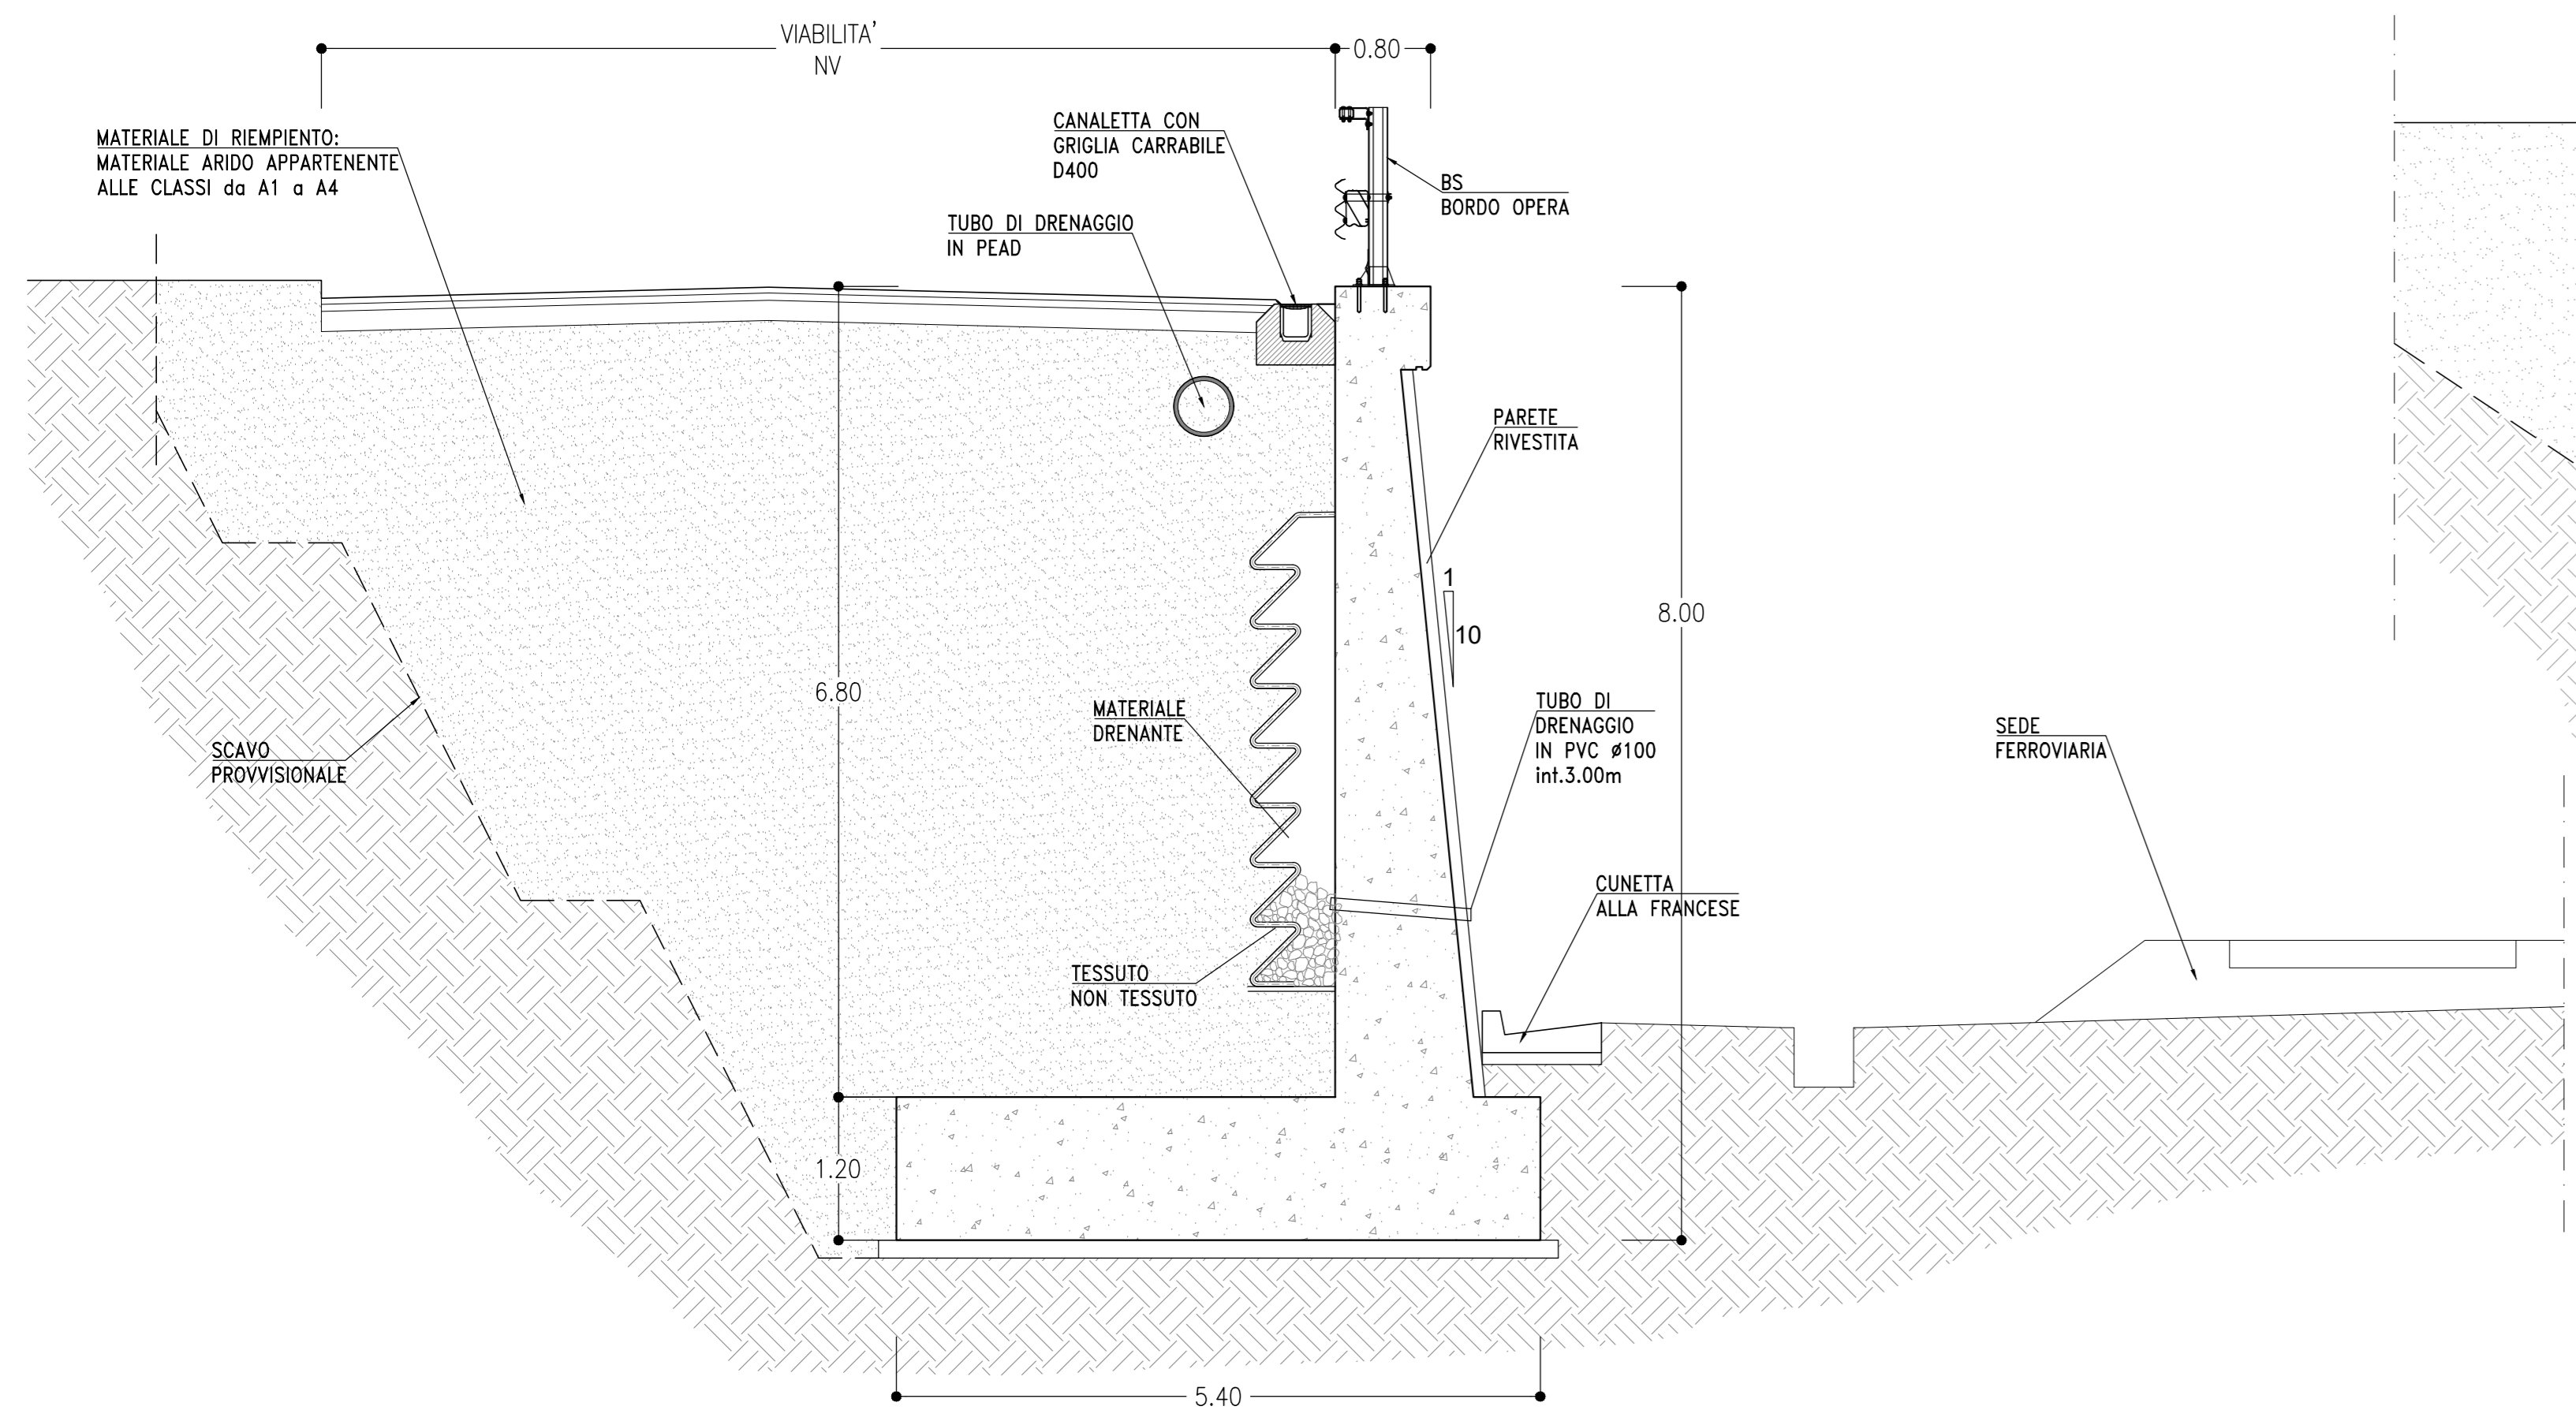

**TIPOLOGICO MURO TM-U1**

SCALA 1:50


Hmax = 10.00m  
SEZIONE TIPO  
CON MARCIAPIEDI L=1.20m

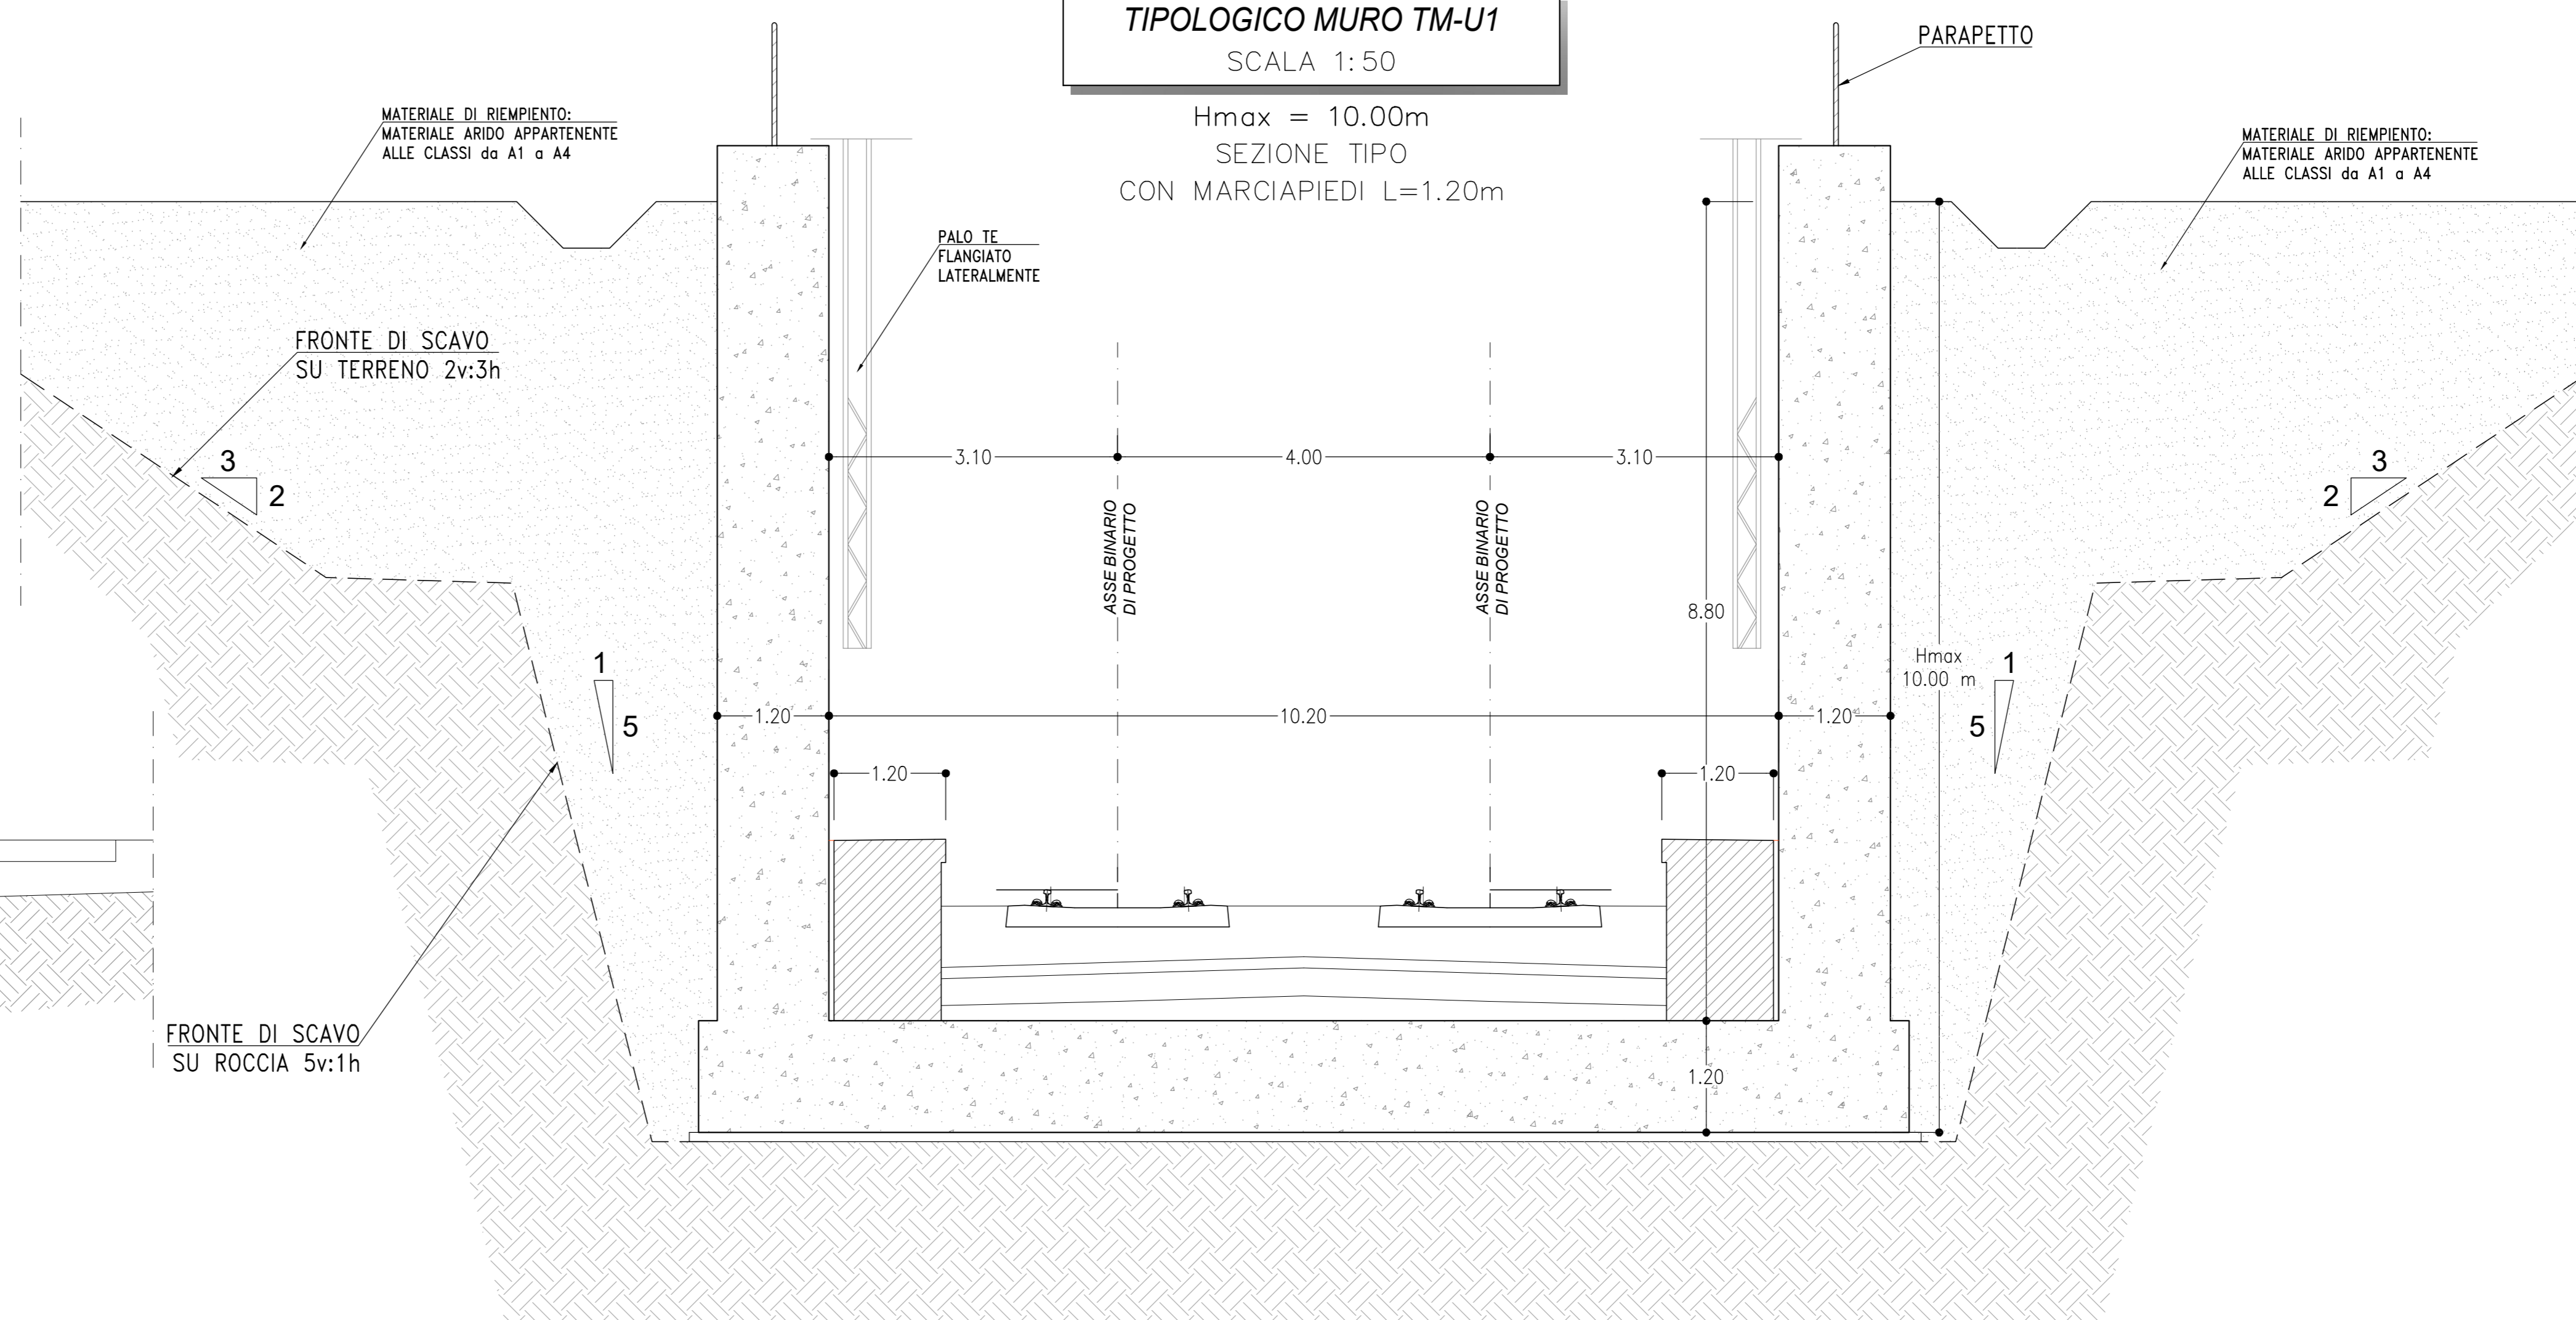

**MURO DI SOSTEGNO TIPO TM-H**

SCALA 1:100


Hmax = 10.50m

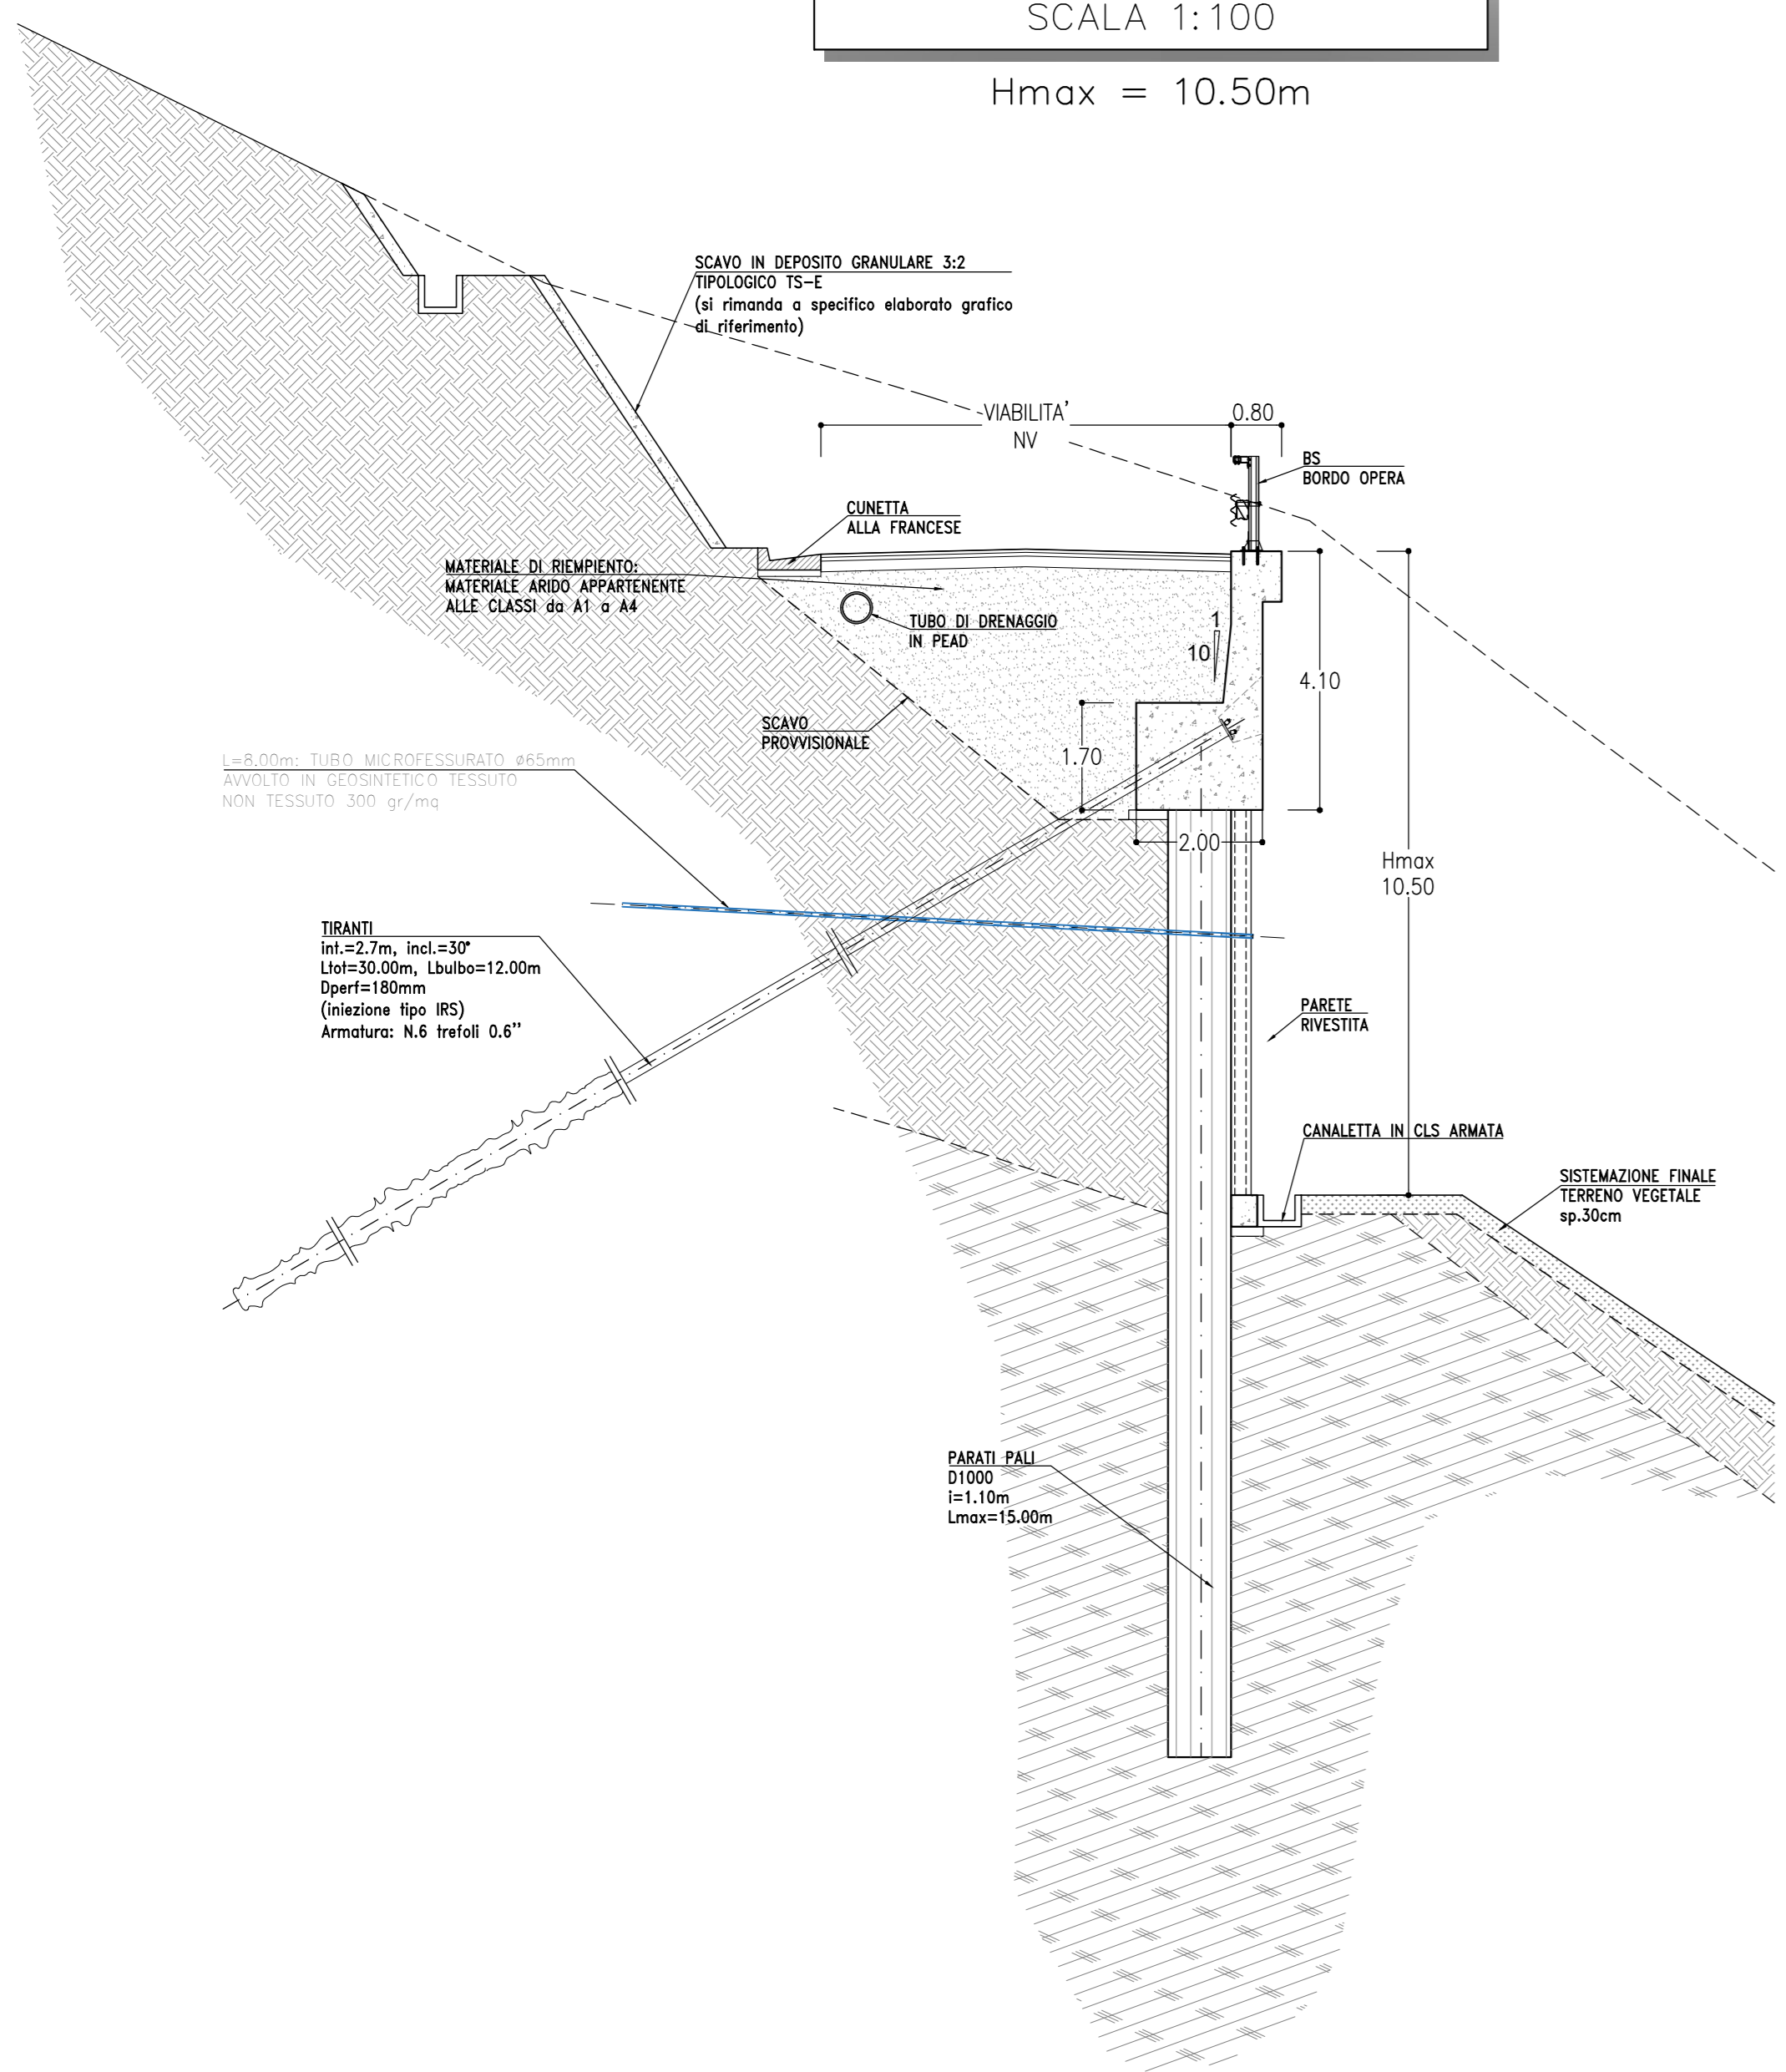

**TIPOLOGICO MURO TM-U2**

SCALA 1:50

Hmax = 10.00m  
SEZIONE TIPO  
SENZA MARCIAPIEDI

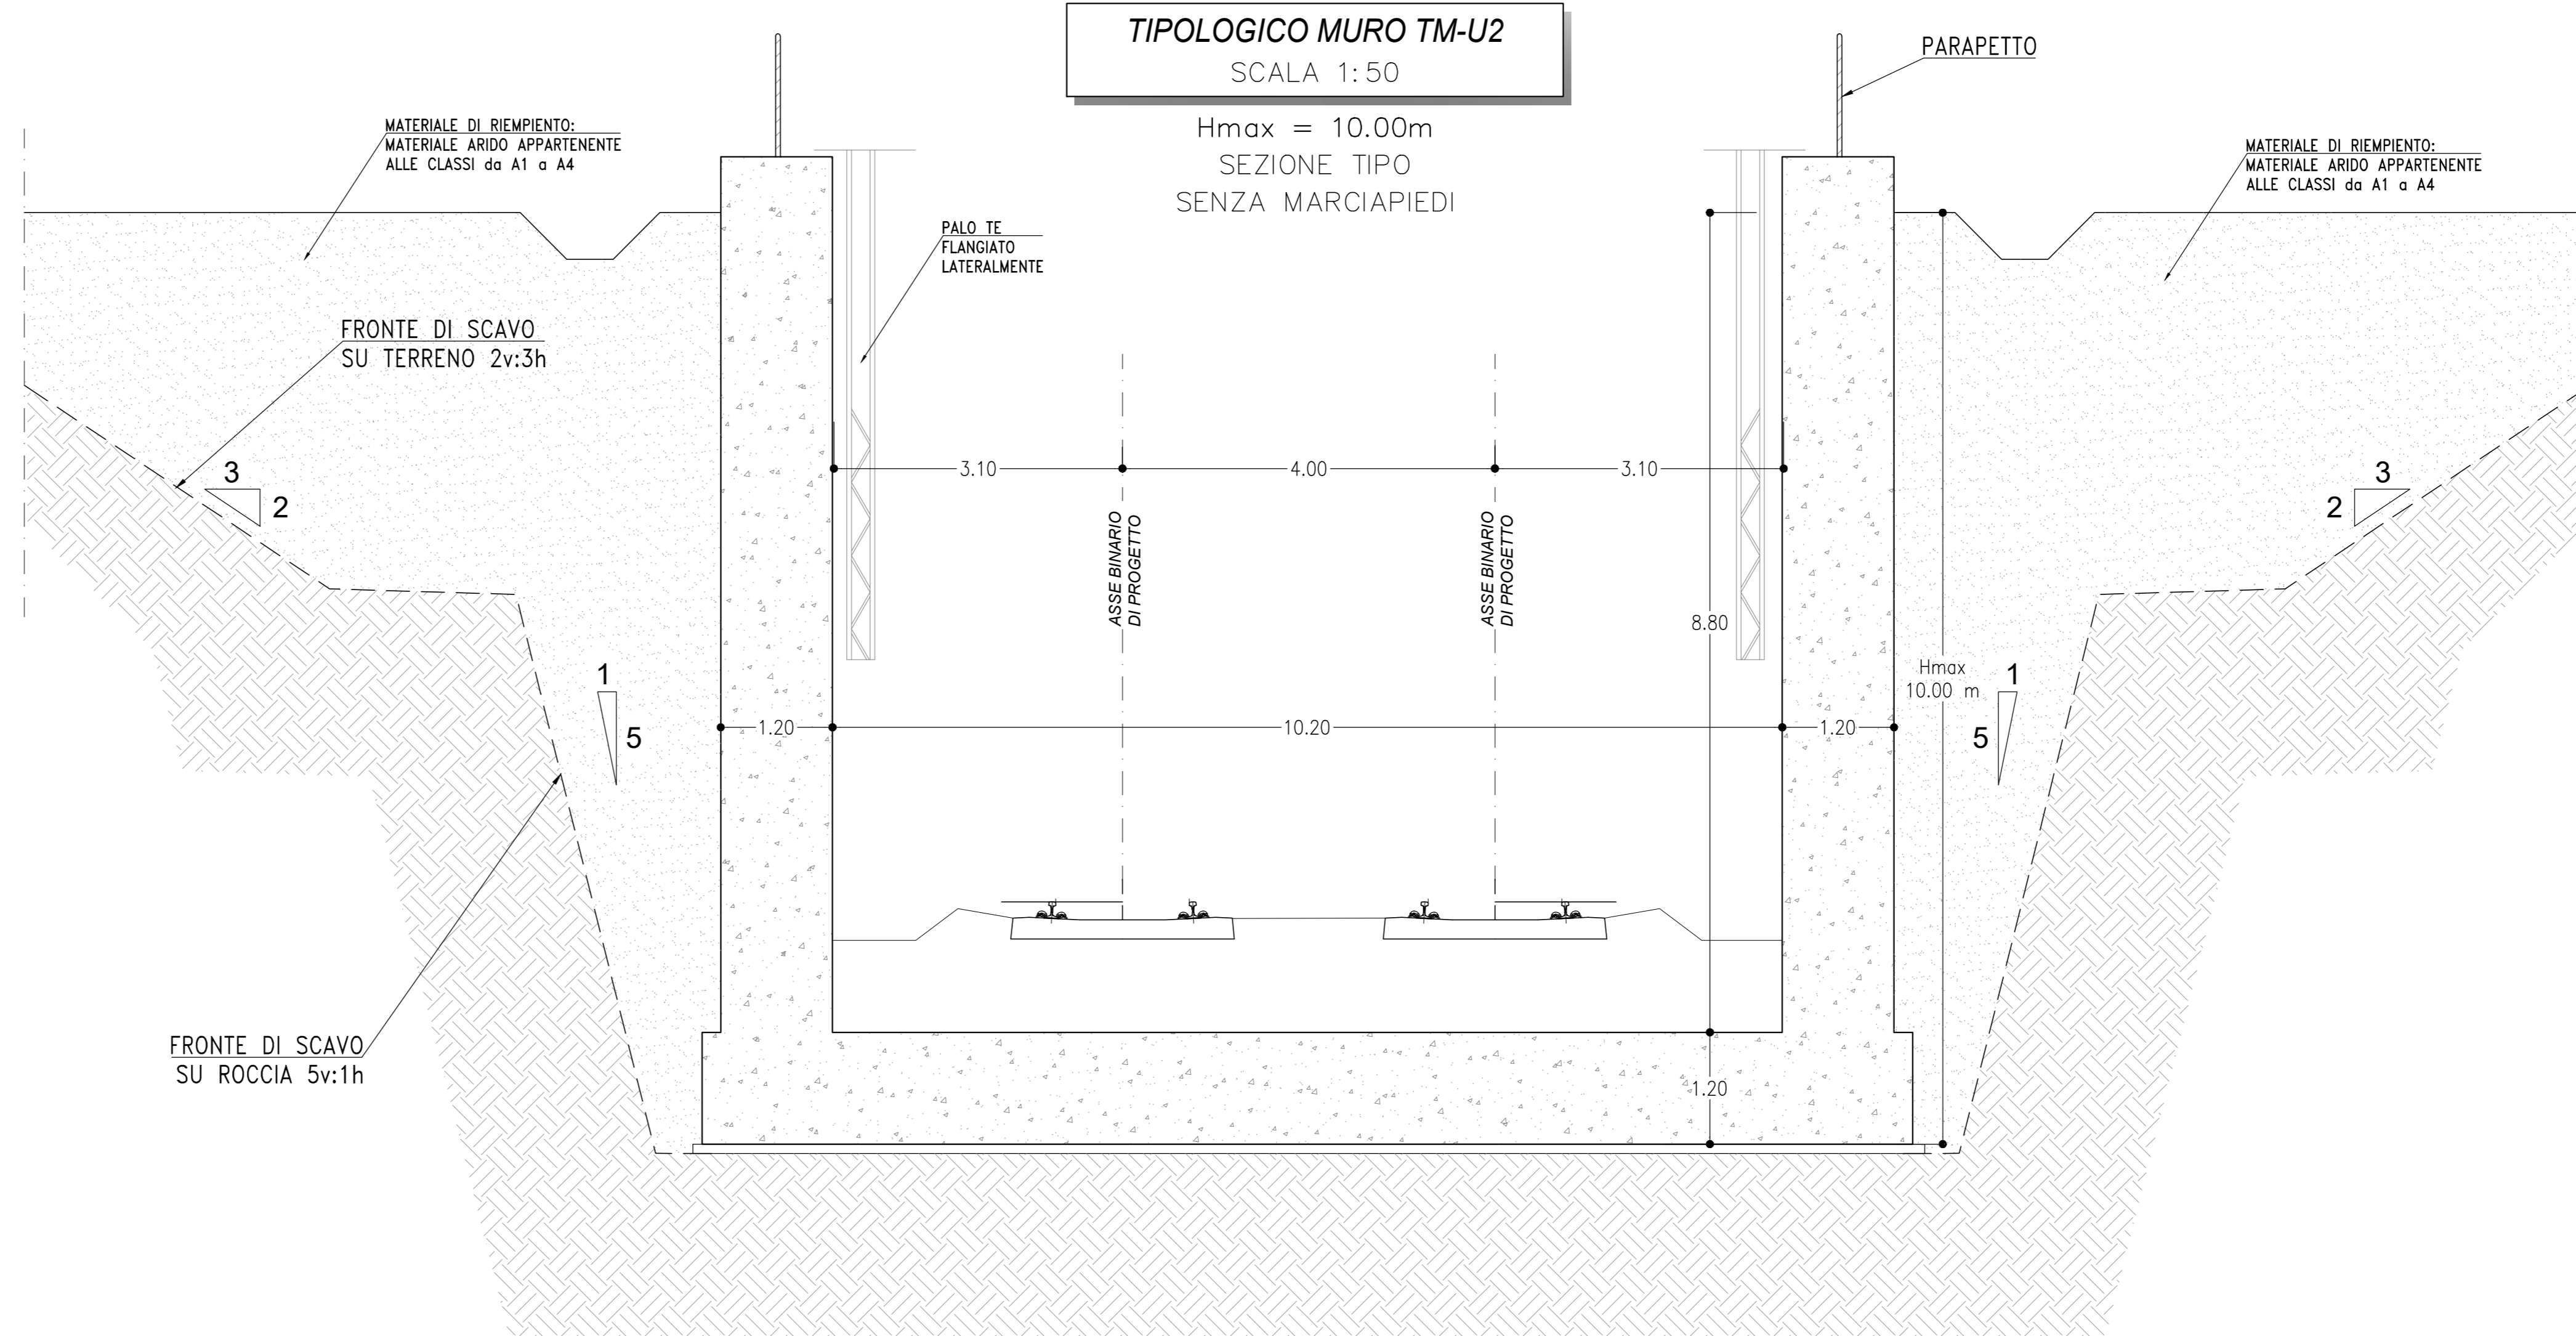

COMMITTENTE:  
**RFI**  
GRUPPO FERROVIARIO ITALIANO

PROGETTAZIONE:  
**ITALFERR**  
GRUPPO FERROVIARIO ITALIANO

DIREZIONE TECNICA  
U.O. OPERE GEOTECNICHE

**PROGETTO FATTIBILITA' TECNICO ECONOMICA**

POTENZIAMENTO INFRASTRUTTURALE ORTE-FALCONARA  
RADDOPPIO DELLA TRATTA PM228-CASTELPLANO

OPERE DI SOSTEGNO

OPERE DI SOSTEGNO - SEZIONI TIPOLOGICHE  
TAV. 2 DI 2

SCALA:

VARIE

COMMESSA LOTTO FASE ENTE TIPO DOC. OPERA/DISCIPLINA PROGR. REV.

IR0F 00 R 11 WZ R10005 002 A

Revis.	Descrizione	Redatto	Data	Verificato	Data	Approvato	Data	Autorizzato	Data
A	EMISSIONE DEFINITIVA	P. Cuomo	Set 2021	M.E. Di Ferraro	Set 2021	C. Ursini	Set 2021	L. Berardi	Set 2021