
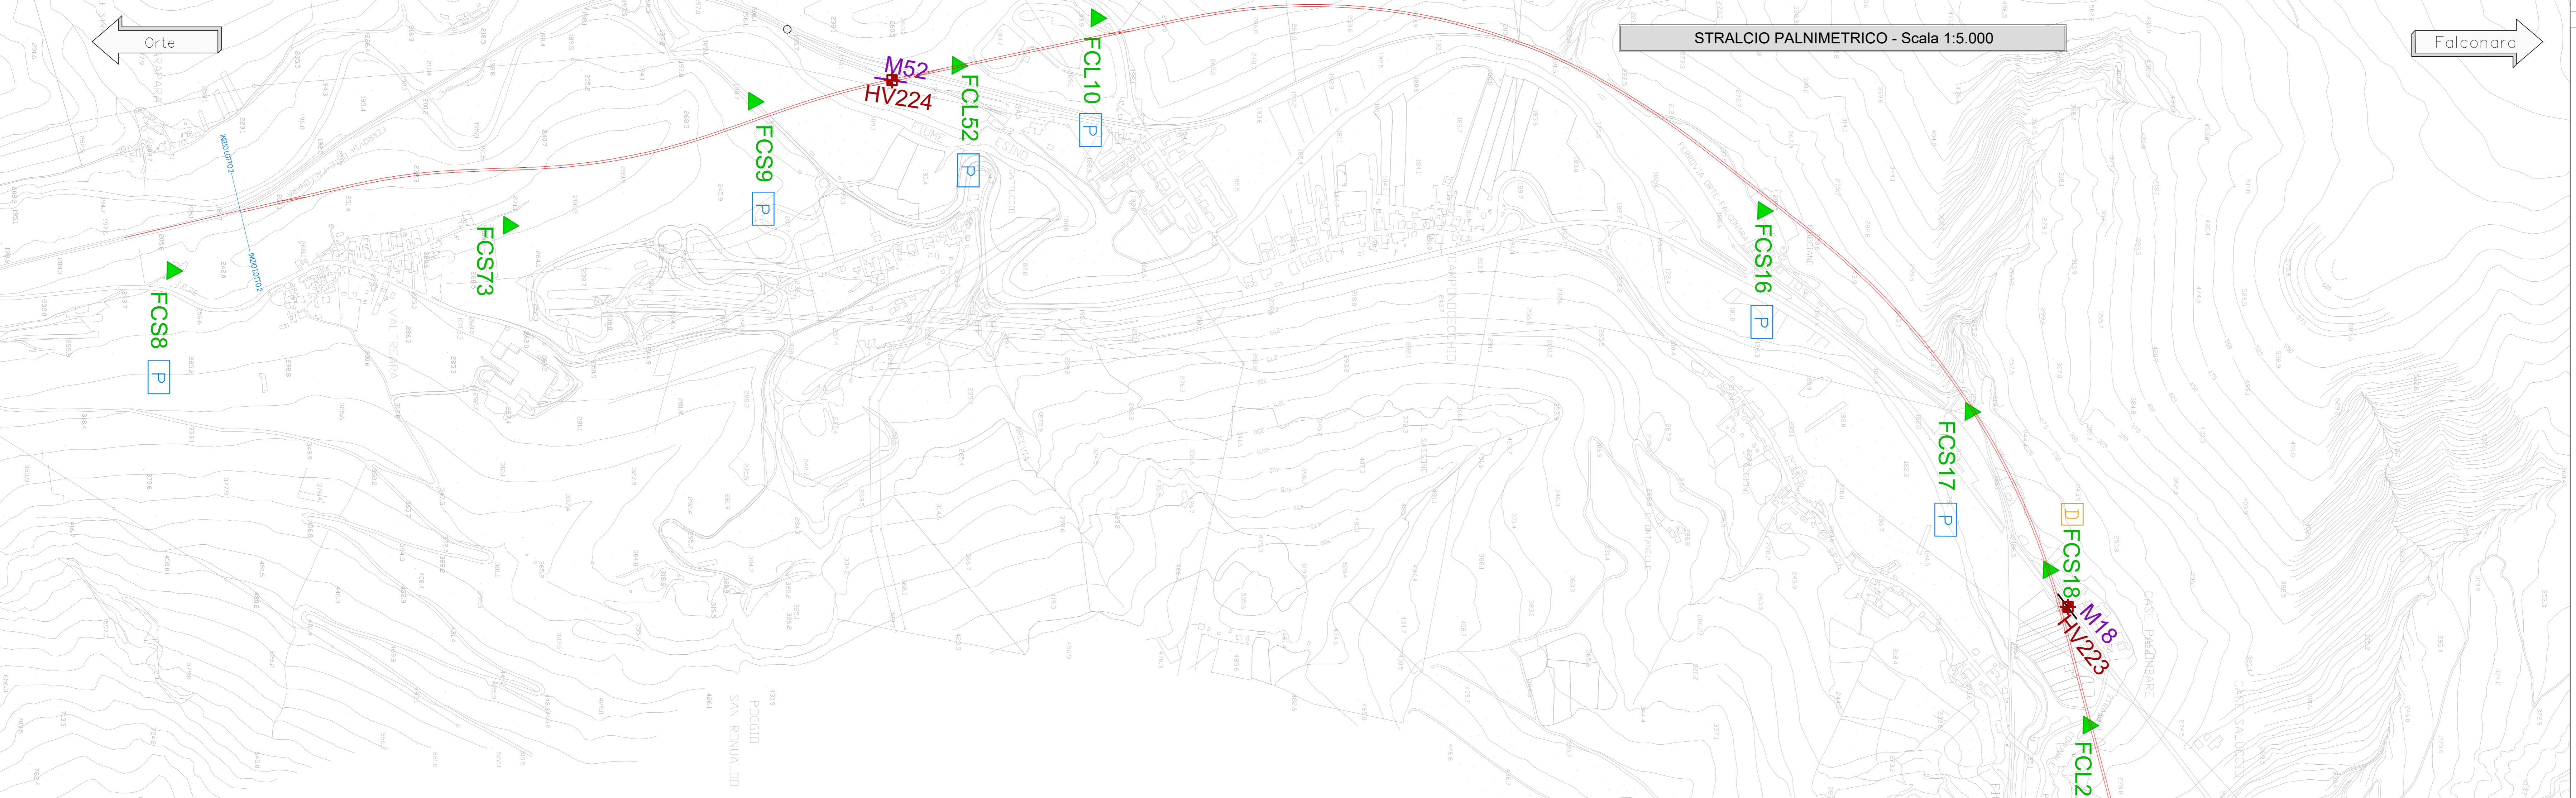


UNITA' GEOTECNICA	DESCRIZIONE	UNITA' GEOLOGICA
Dc	ALLUVIONI TERRAZZATE E DEPOSITI DI VERSANTE	MUSbn, MUSa, MTbn, MTla
Dg	Livelli a prevalente componente limoso argillosa	MTbn, MTla
Dg	Livelli a prevalente componente ghiaioso sabbiosa	
CL	Calcarei	COI, MAI, MASZ, PGO, SAA1, SAA2, SAA3, SBVVAS
M_d	Bisciaro	BIS
M_f	Merne a fucoidi	FUC
M_s	Scaglia Ginevra, Schlier	SCG, SCH
Malt	Fasce di alterazione delle formazioni marose (tutte)	BIS, FUC, SCG, SCH
Aa_L	Limo con argilla, sabbiosa o debolmente sabbiosa	FAAe, FAA2
Aa_Ar	Livelli arenacei, a granulometria da medio-fine a grossolana	

N. Sezione	1	2	3	4	5	6	7	8	9	10	11	12	13	14	15	16	17	18	19	20	21	22	23	24	25	26	27	28	29	30	31	32	33	34	35	36	37	38	39	40	41	42	43	44	45			
Quote Progetto	204.500	203.965	203.569	203.169	202.471	203.371	203.771	201.171	201.671	200.871	200.871	200.375	199.853	199.796	198.789	198.389	198.070	197.662	197.733	197.574	197.266	197.077	196.868	196.640	196.375	195.795	195.254	194.723	194.176	200.866	193.336	192.286	191.495	190.583	189.581	189.267	188.579	188.171	188.844	188.564	190.797	191.851	192.281	192.172	191.021	190.821		
Quote Terreno	207.37	225.03	246.318	243.815	224.835	250.34	270.515	286.79	295.691	230.935	198.659	192.377	192.643	194.789	192.235	188.027	188.473	212.656	294.751	292.02	286.549	281.948	272.24	198.891	191.239	191.415	197.676	200.866	193.336	192.491	211.001	235.740	238.895	242.26	199.170	198.771	188.844	192.871	191.137	179.425	155.281	261.056	270.023	191.021	202.49			
Progressive	+0+00.00	+0+100.00	+0+200.00	+0+300.00	+0+400.00	+0+500.00	+0+600.00	+0+700.00	+0+800.00	+0+900.00	+0+1000.00	+0+1100.00	+0+1200.00	+0+1300.00	+0+1400.00	+0+1500.00	+0+1600.00	+0+1700.00	+0+1800.00	+0+1900.00	+0+2000.00	+0+2100.00	+0+2200.00	+0+2300.00	+0+2400.00	+0+2500.00	+0+2600.00	+0+2700.00	+0+2800.00	+0+2900.00	+0+3000.00	+0+3100.00	+0+3200.00	+0+3300.00	+0+3400.00	+0+3500.00	+0+3600.00	+0+3700.00	+0+3800.00	+0+3900.00	+0+4000.00	+0+4100.00	+0+4200.00	+0+4300.00	+0+4400.00	+0+4500.00		
Distanze Parziali	100.00	100.00	100.00	100.00	100.00	100.00	100.00	100.00	100.00	100.00	100.00	100.00	100.00	100.00	100.00	100.00	100.00	100.00	100.00	100.00	100.00	100.00	100.00	100.00	100.00	100.00	100.00	100.00	100.00	100.00	100.00	100.00	100.00	100.00	100.00	100.00	100.00	100.00	100.00	100.00	100.00	100.00	100.00	100.00	100.00	100.00	100.00	100.00

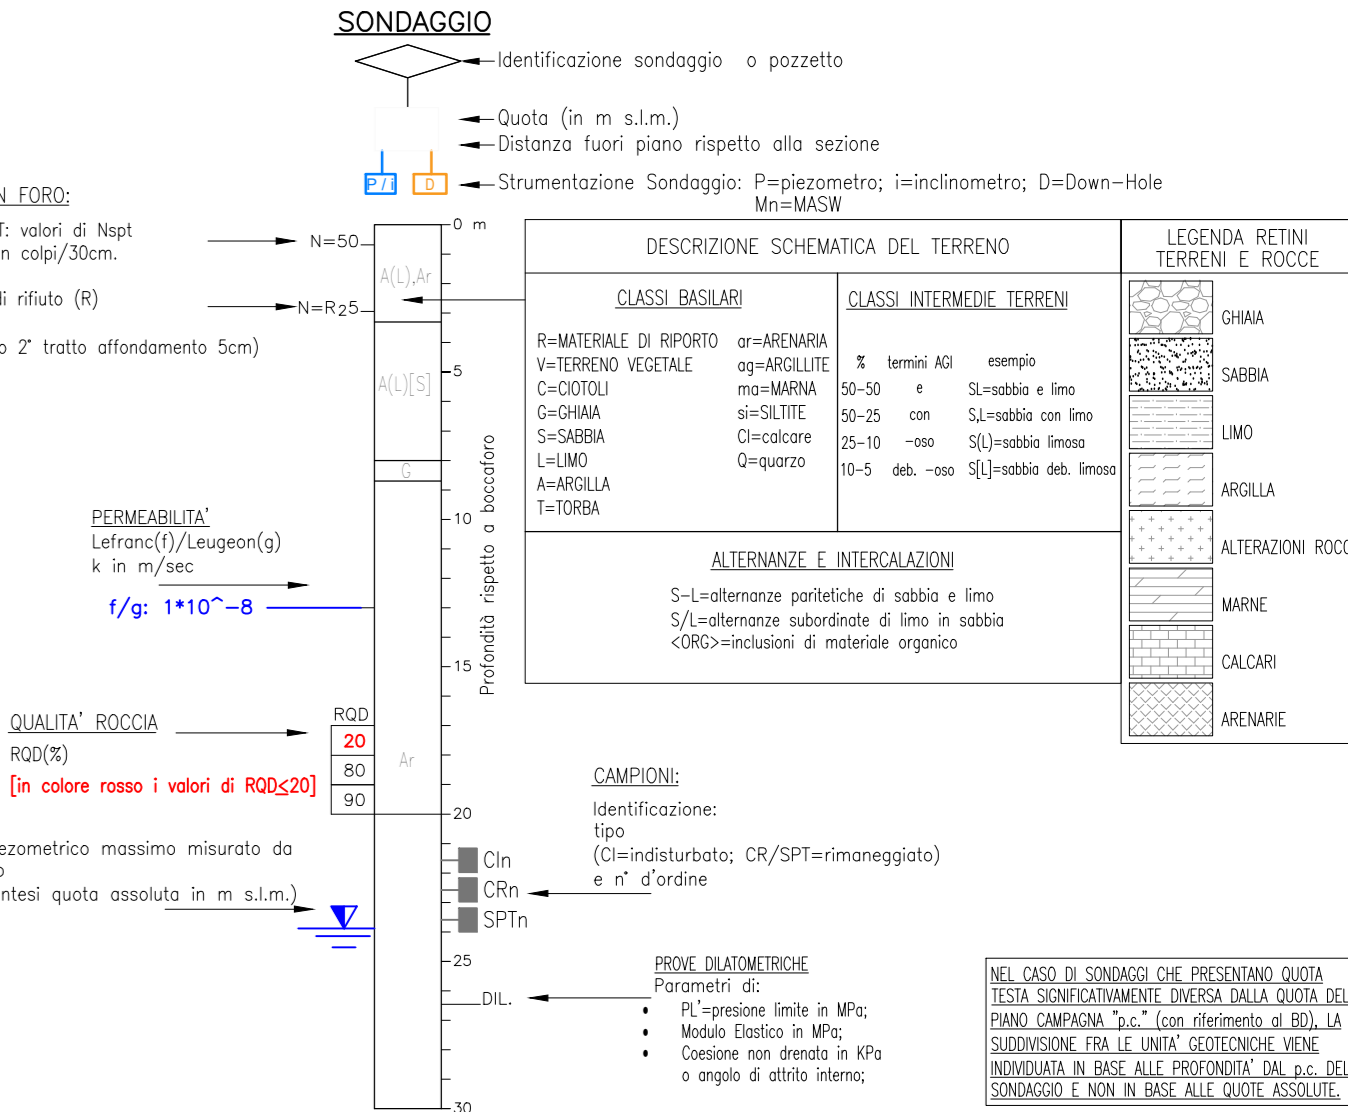

COMMITTENTE: **RFI** RAILWAY INFRASTRUCTURE ITALIANA - GRUPPO FERROVIE DELLO STATO ITALIANO

PROGETTAZIONE: **ITALFERR** GRUPPO FERROVIE DELLO STATO ITALIANO

DIREZIONE TECNICA U.O. OPERE GEOTECNICHE

PROGETTO FATTIBILITA' TECNICO ECONOMICA

POTENZIAMENTO INFRASTRUTTURALE ORTE-FALCONARA RADDOPPIO DELLA TRATTA PM228-CASTELPLANIO LOTTO 02

GEOTECNICA

PLANOPROFILO GEOTECNICO DI LINEA TAV. 1 DI 2

SCALA: 1:250/5000

COMMESSA LOTTO FASE ENTE TIPO COD. OPERA/DISCIPLINA Progr. REV.

IR0F 02 R 11 F5 GE0006 001 A

Revis.	Descrizione	Redatto	Data	Verificato	Data	Approvato	Data	Autorizzato	Data
A	EMISSIONE DEFINITIVA	P. Cuoco	Set 2021	M. De Felice	Set 2021	C. Uroski	Set 2021	L. Berardi	Set 2021

File: mof2011F5GE000001A.dwg n. Elab.