




### SEZIONE TIPO IN RILEVATO SENZA BARRIERA ANTIRUMORE

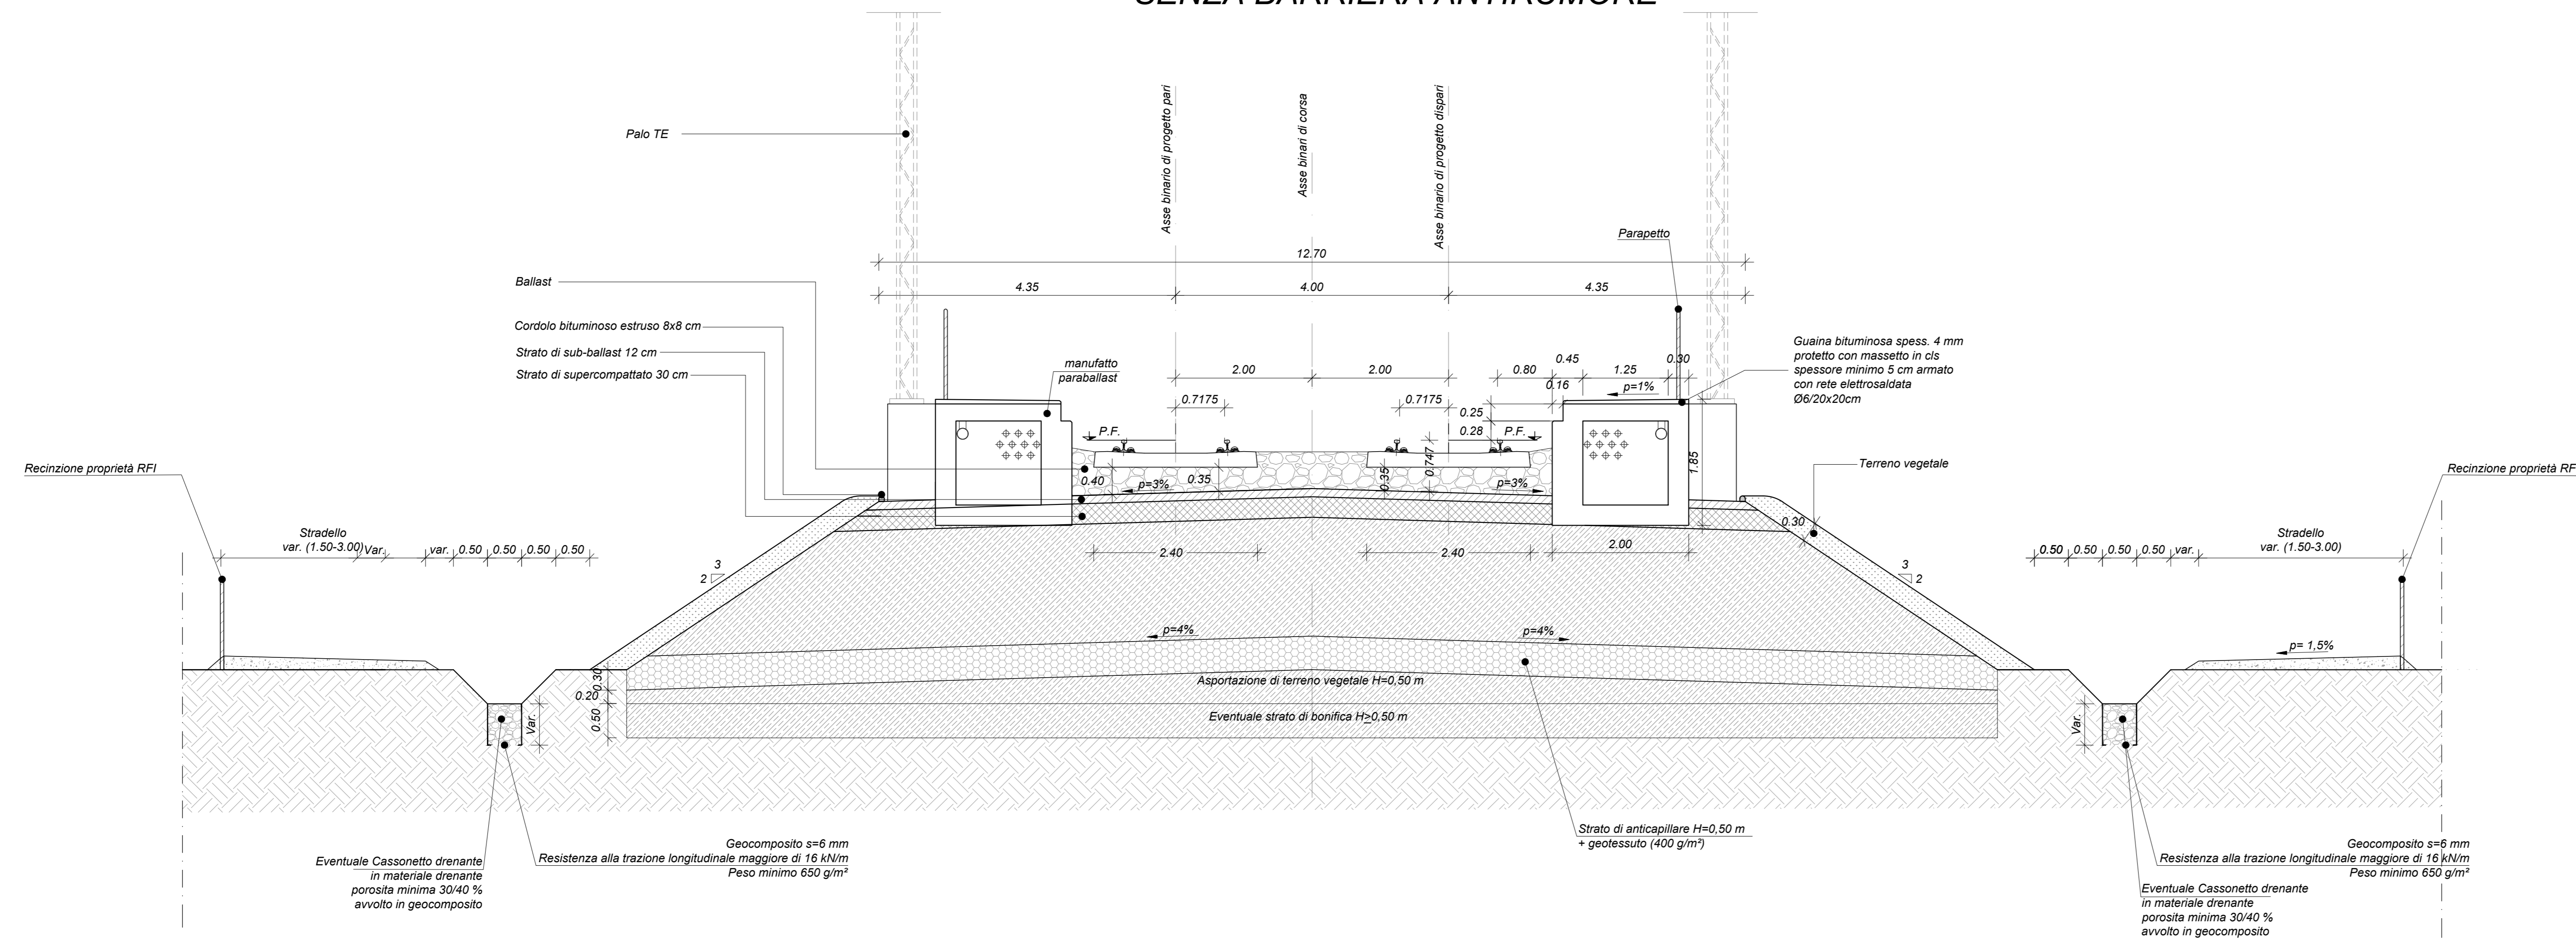

### SEZIONE TIPO IN TRINCEA SENZA BARRIERE

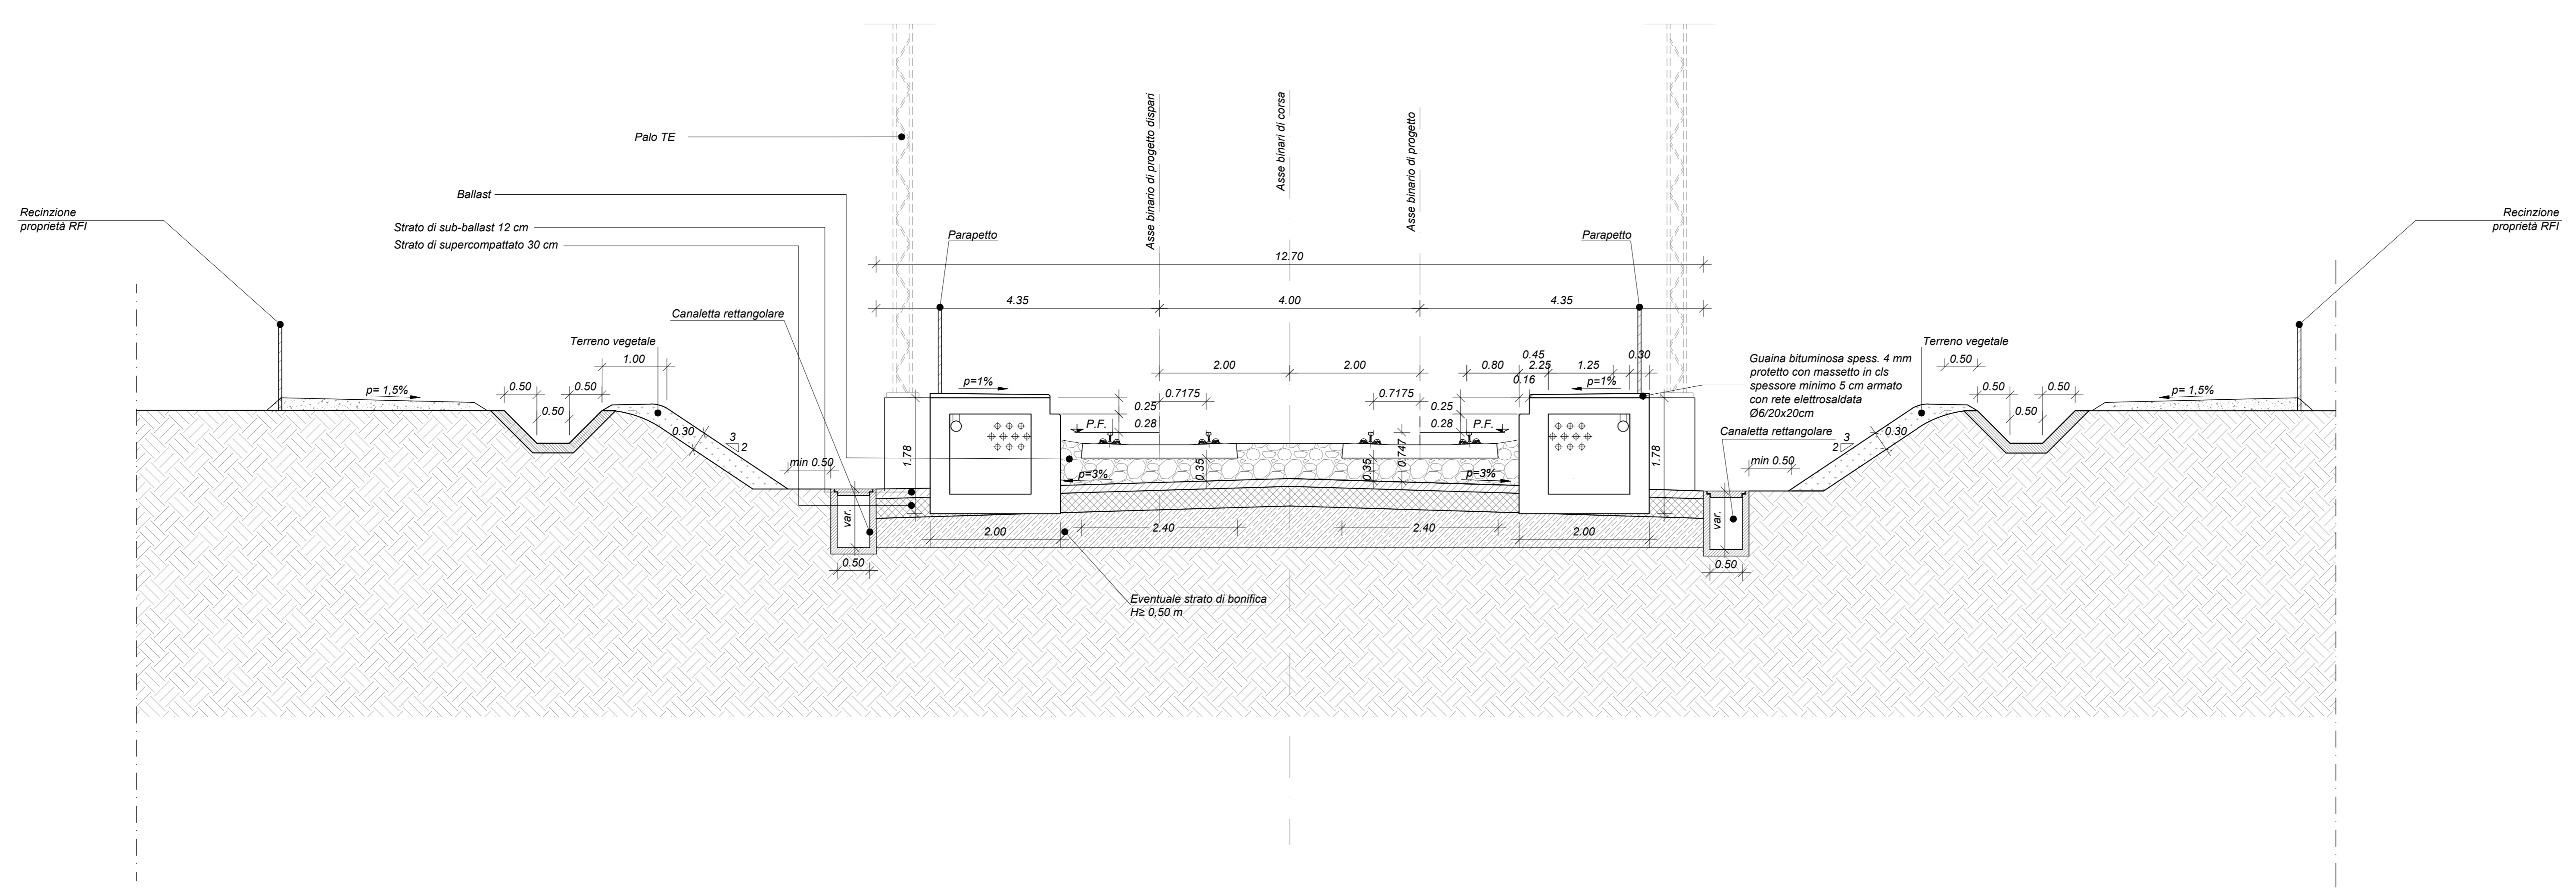

COMMITTENTE:  
  
**RFI**  
 RETE FERROVIARIA ITALIANA  
 GRUPPO FERROVIE DELLO STATO ITALIANE

PROGETTAZIONE:  
  
**ITALFERR**  
 GRUPPO FERROVIE DELLO STATO ITALIANE

DIREZIONE TECNICA  
 U.O. OPERE GEOTECNICHE

**PROGETTO FATTIBILITA' TECNICO ECONOMICA**

POTENZIAMENTO INFRASTRUTTURALE ORTE-FALCONARA  
 RADDOPPIO DELLA TRATTA PM228-CASTELPLANIO

INFRASTRUTTURA

SEZIONI TIPO IN RILEVATO E TRINCEA FERROVIARIA  
 A DOPPIO BINARIO (CON PES)

SCALA:  
 1 : 50

COMMESSA	LOTTO	FASE	ENTE	TIPO DOC.	OPERA/DISCIPLINA	PROGR.	REV.
IR0F	00	R	11	WB	CS0000	003	A

Revis.	Descrizione	Redatto	Data	Verificato	Data	Approvato	Data	Autorizzato	Data
A	EMISSIONE DEFINITIVA	P. Cosmi	Ser 2021	G. Meserini	Ser 2021	C. Urgesi	Ser 2021	L. Berardi	Ser 2021