
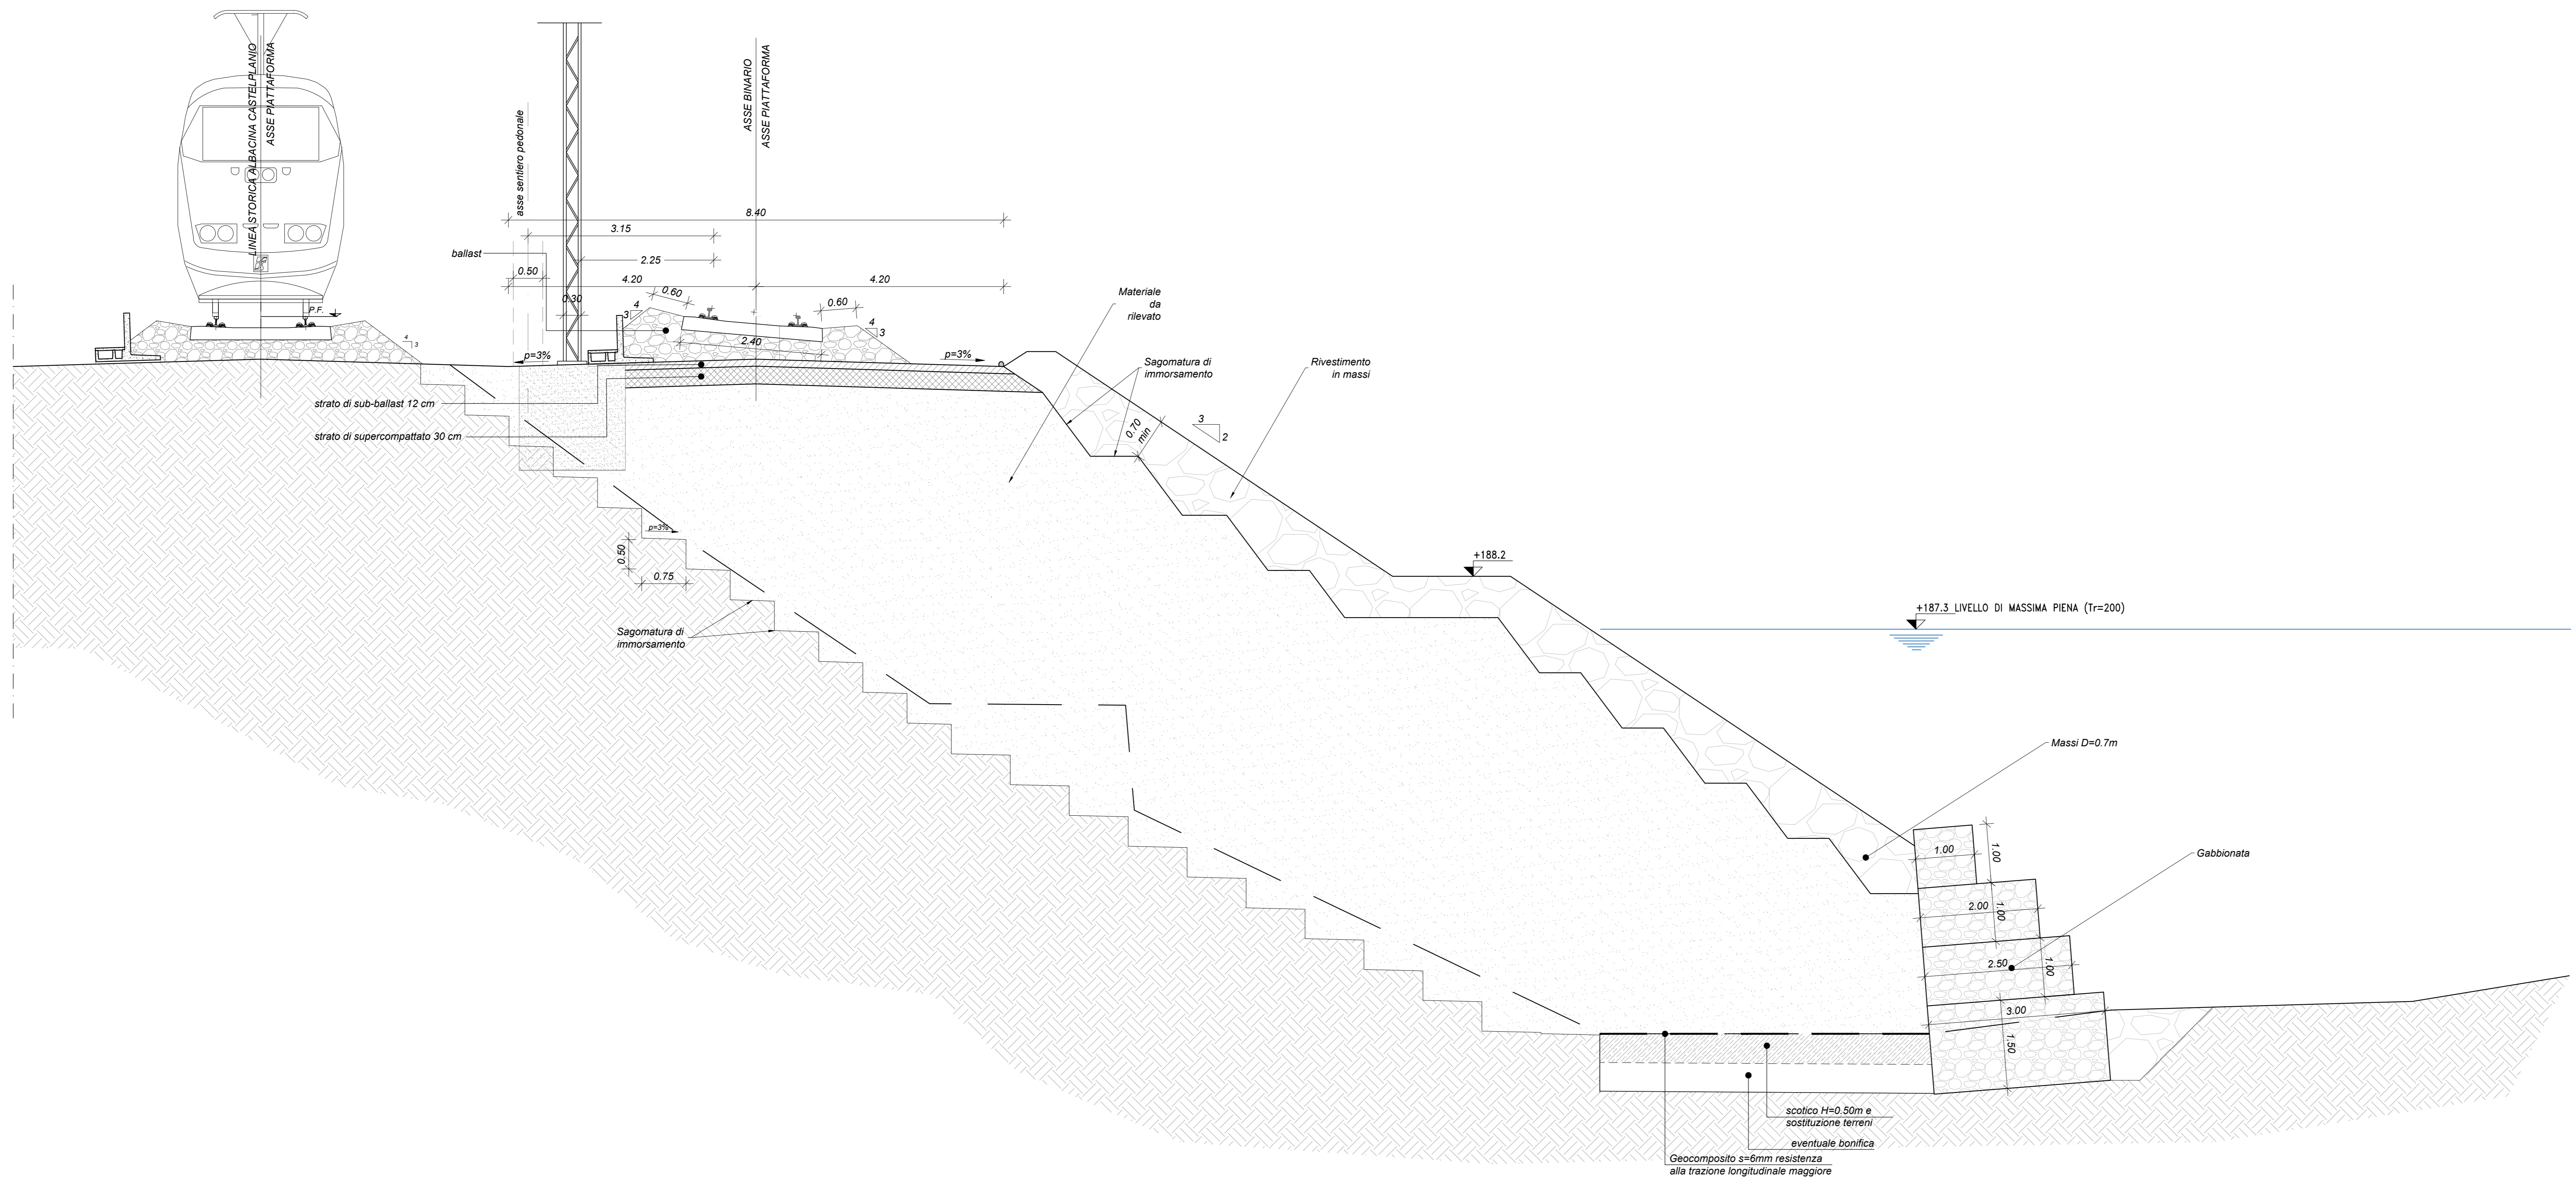


Per le caratteristiche dei materiali da rilevato e trincea si rimanda a quanto già specificato nel al Cap. Costr. OO.CC. e relative deroghe.

SEZIONE TIPO IN AFFIANCAMENTO ALLA LINEA STORICA

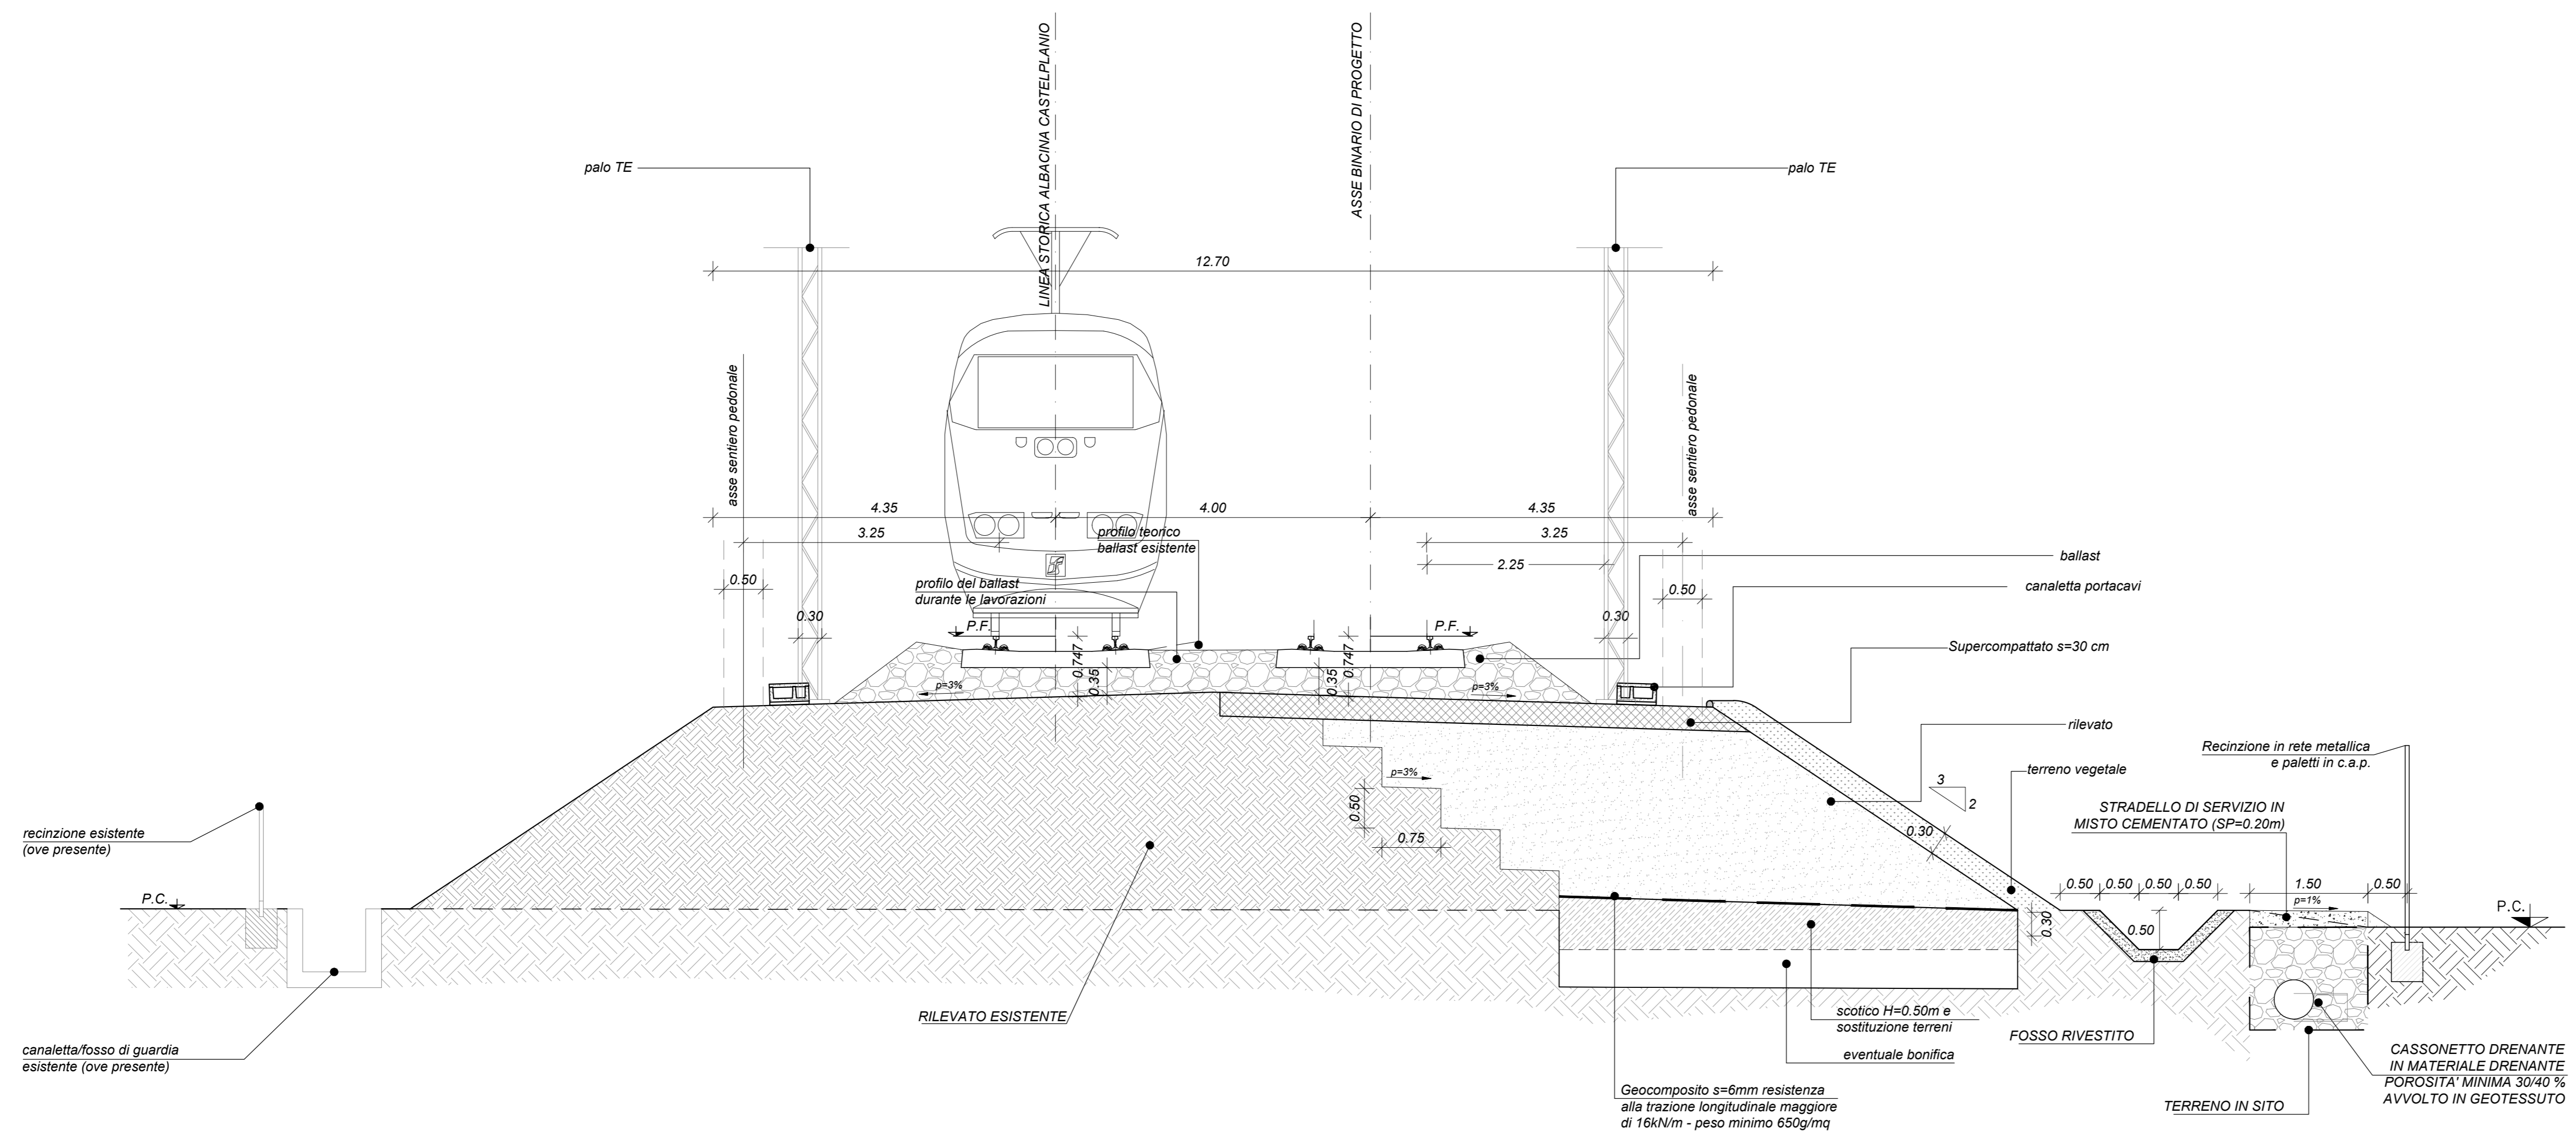

COMMITTENTE:

PROGETTAZIONE:

DIREZIONE TECNICA
U.O. OPERE GEOTECNICHE

PROGETTO FATTIBILITA' TECNICO ECONOMICA

POTENZIAMENTO INFRASTRUTTURALE ORTE-FALCONARA
RADDOPPIO DELLA TRATTA PM228-CASTELPLANO

INFRASTRUTTURA
SEZIONI TIPO FERROVIARIE
A SINGOLO BINARIO (DEVIATA CASCATELLE)

SCALA:
1:50

COMMESSA	LOTTO	FASE	ENTE	TIPO DOC.	OPERA/DISCIPLINA	PROGR.	REV.
IR0F	00	R	11	WB	CS0000	007	A

Revis.	Descrizione	Redatto	Data	Verificato	Data	Approvato	Data	Autorizzato	Data
A	EMISSIONE DEFINITIVA	P. Cuomo	Ser 2021	G. Messerghetti	Ser 2021	C. Urgesi	Ser 2021	L. Berardi	Ser 2021