


TRACCIAMENTO BD

Stanza	Stanza	Stanza	Stanza	Stanza	Stanza	Stanza	Stanza	Stanza	Stanza	Stanza	Stanza	Stanza	Stanza	Stanza	Stanza
CA N	CA N	CA N	CA N	CA N	CA N	CA N	CA N	CA N	CA N	CA N	CA N	CA N	CA N	CA N	CA N
1.000	1.000	1.000	1.000	1.000	1.000	1.000	1.000	1.000	1.000	1.000	1.000	1.000	1.000	1.000	1.000

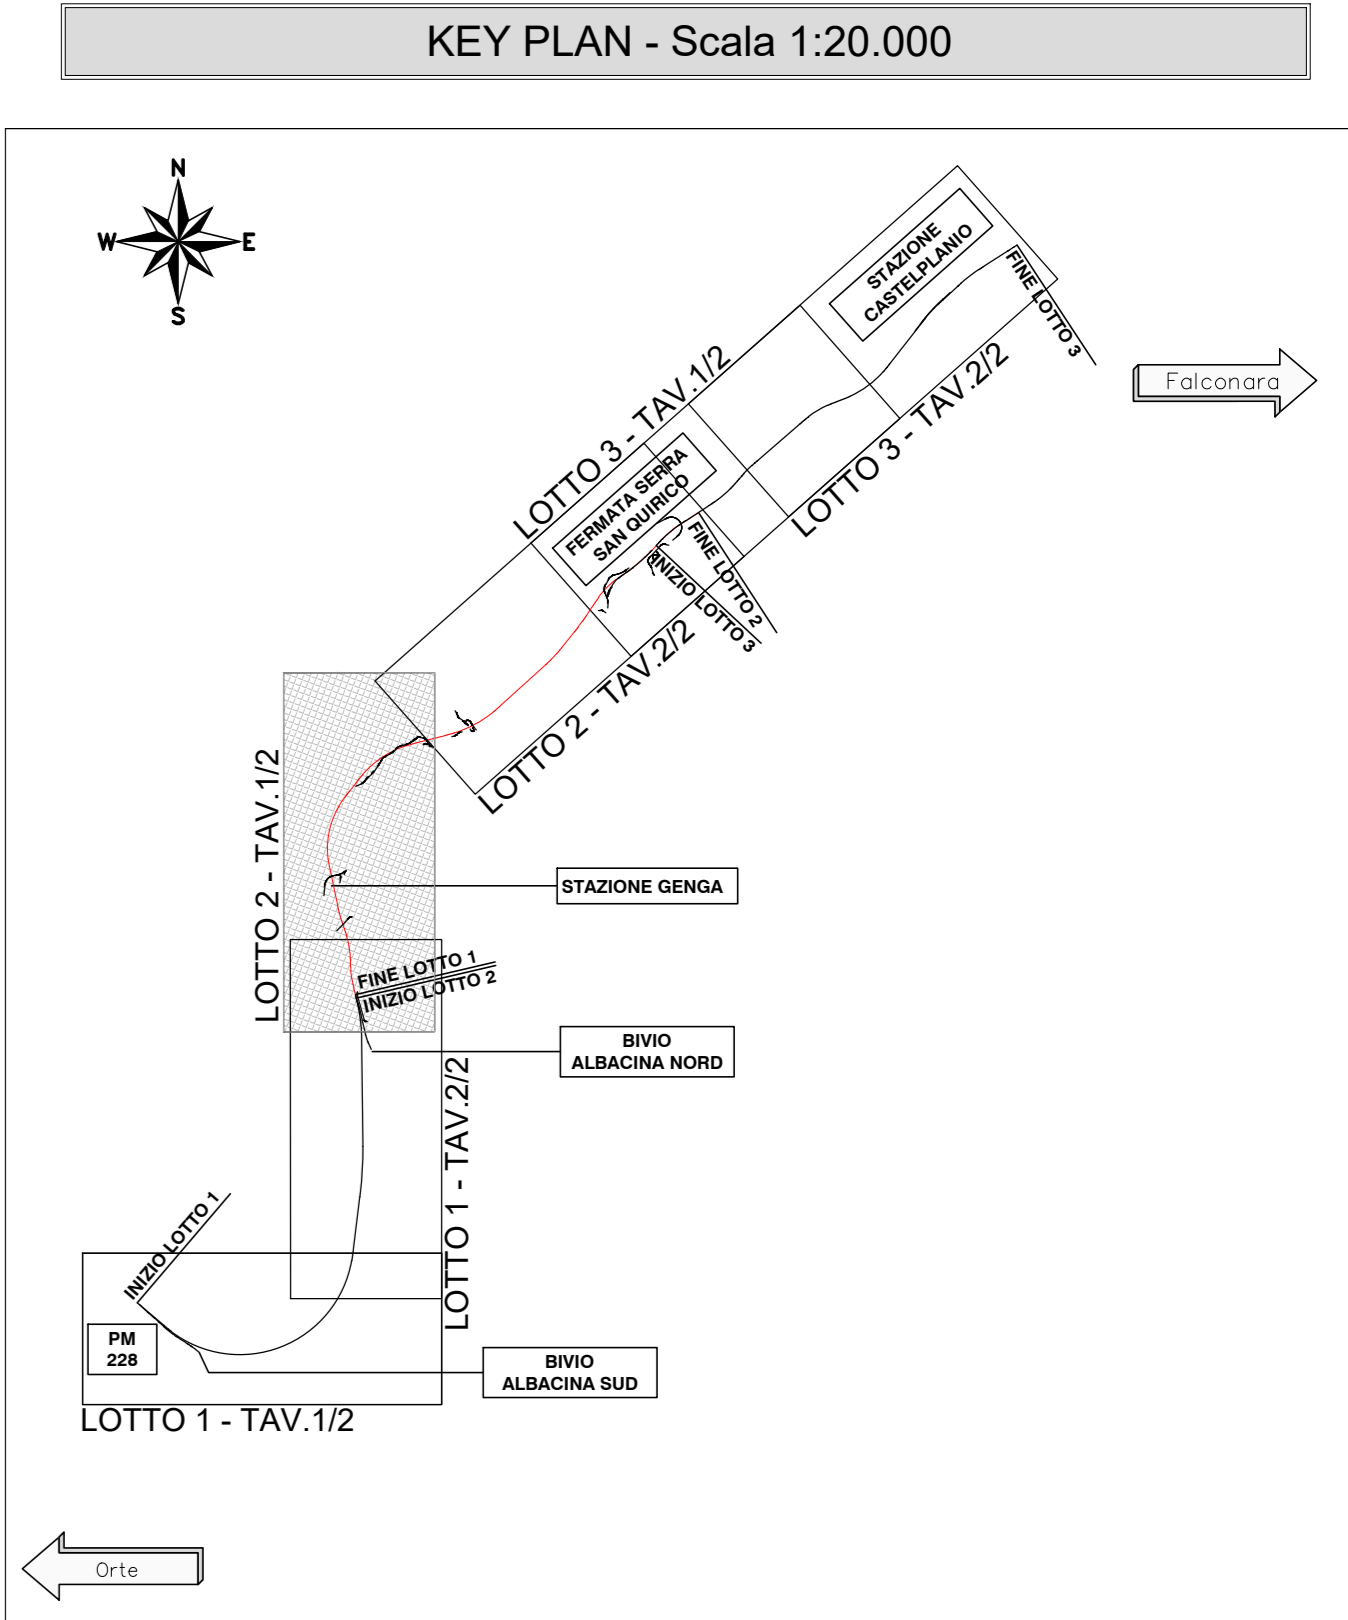

LEGENDA PLANIMETRIA

- NORD
- PROGRESSIVA KM
- DIREZIONE
- ASSE BINARI DI PROGETTO
- MARCIAPIEDE
- VERTICE ALTIMETRICO
- VERTICE PLANIMETRICO
- PROGETTO LOTTO 2
- DEMOLIZIONI

LEGENDA PROFILO

- TERRENO
- LIVELLETTA DI PROGETTO
- COMPONENTE IDRAULICA
- STRUTTURE

h DIFFERENZA DI QUOTA TRA VERTICI ALTIMETRICI SUCCESSIVI [m] PROGRESSIVA E QUOTA DEL PUNTO DI TANGENZA VERTICALE
 L LUNGHEZZA LIVELLETTA [m] L LUNGHEZZA RETIFILLO PLANIMETRICO [m]
 i PENDENZA LIVELLETTA [%] R RAGGIO CURVA PLANIMETRICA [m]
 Pr PROGRESSIVA [m] L RAGGIO CURVA PLANIMETRICA [m]
 Qt QUOTA VERTICE ALTIMETRICO [m s.l.m.] Sv SVILUPPO CURVA PLANIMETRICA [m]
 R RAGGIO RACCORDO VERTICALE [m] CL SVILUPPO CLOTOIDE [m]
 Fr FRECCIA VERTICALE [m]
 L SVILUPPO RACCORDO ALTIMETRICO [m]

COMMITTENTE:

PROGETTAZIONE:

DIREZIONE TECNICA
U.O. COORDINAMENTO DI SISTEMA E PFTE

PROGETTO FATTIBILITA' TECNICO ECONOMICA

POTENZIAMENTO INFRASTRUTTURALE ORTE-FALCONARA
RADDOPIO DELLA TRATTA PM228-CASTELPLANIO
LOTTO 02

INFRASTRUTTURA
PLANOPROFILO SU CARTOGRAFIA
TAV. 1 DI 2


SCALA: 1:5.000

COMMESSA LOTTO FASE ENTE TIPO DOC. OPER./DISCIPLINA PROGR. REV.

IR0F 02 R 10 L5 L5 I F 0001 001 B

Revis.	Descrizione	Redatto	Data	Verificato	Data	Approvato	Data	Autorizzato	Data
A	EMISSIONE DEFINITIVA	P. Cuomo	Ser 2021	C. Marandola	Ser 2021	C. Ursini	Ser 2021	G. Ingrassia	Ser 2021
B	EMISSIONE DEFINITIVA	C. Marandola	Gen 2022	C. Ursini	Gen 2022	C. Ursini	Gen 2022	G. Ingrassia	Gen 2022

File: PROGR10A15F00110118.dwg n. Elab.:

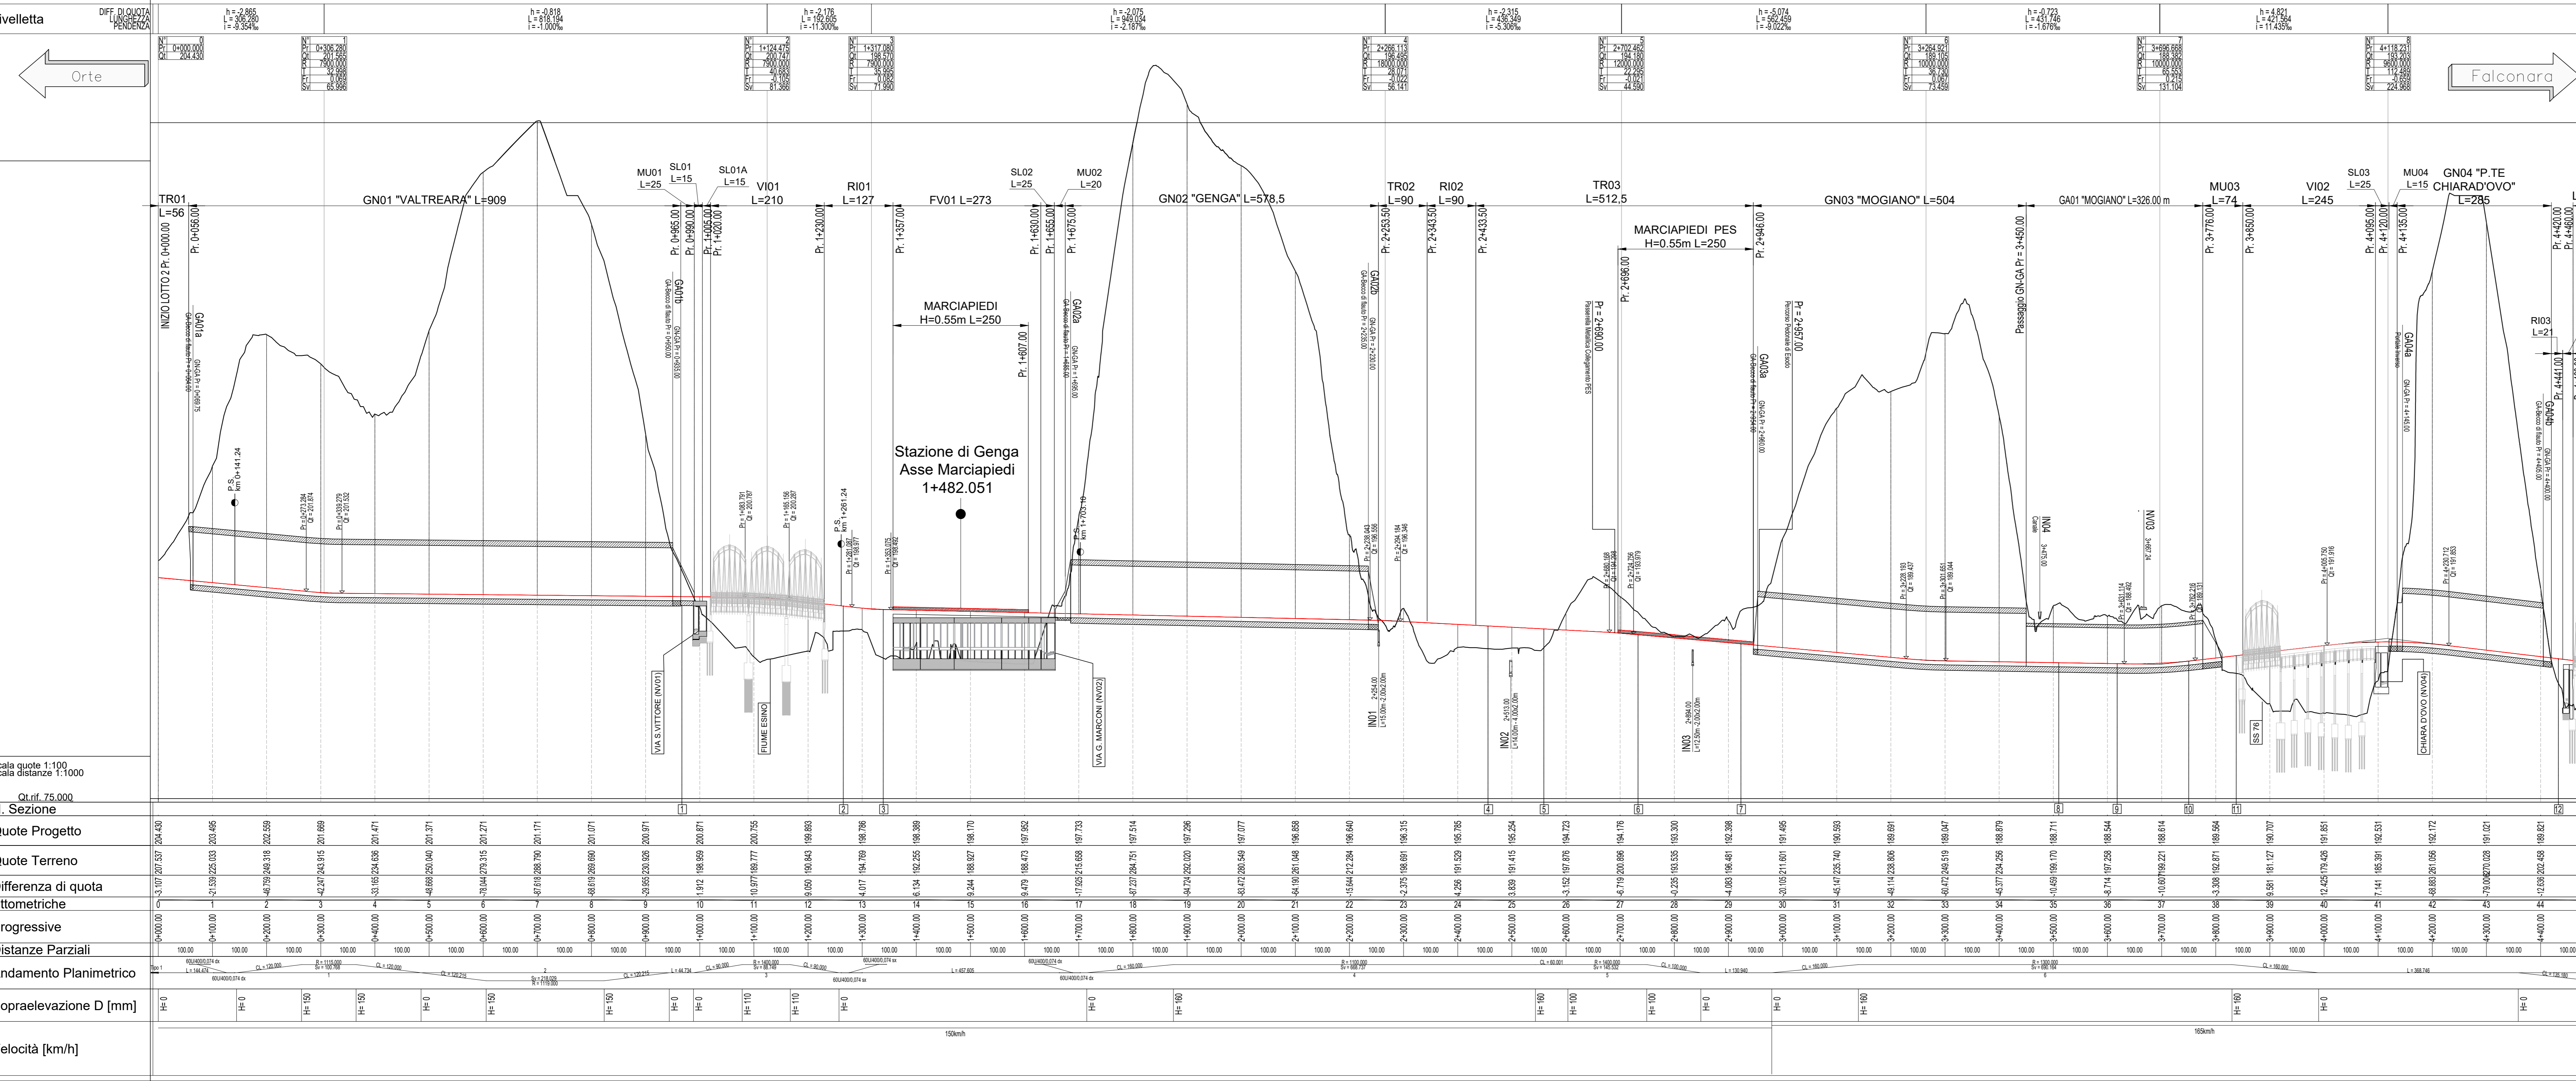

Scala quote 1:100
Scala distanze 1:1000
Qt rif. 75.000

N. Sezione	Quote Progetto	Quote Terreno	Differenza di quota	Ettometriche	Progressive	Distanze Parziali	Andamento Planimetrico	Sopraelevazione D [mm]	Velocità [km/h]
1	100.00	100.00	0.00	0.00	100.00	100.00	100.00	100	100
2	100.00	100.00	0.00	0.00	100.00	100.00	100.00	100	100