


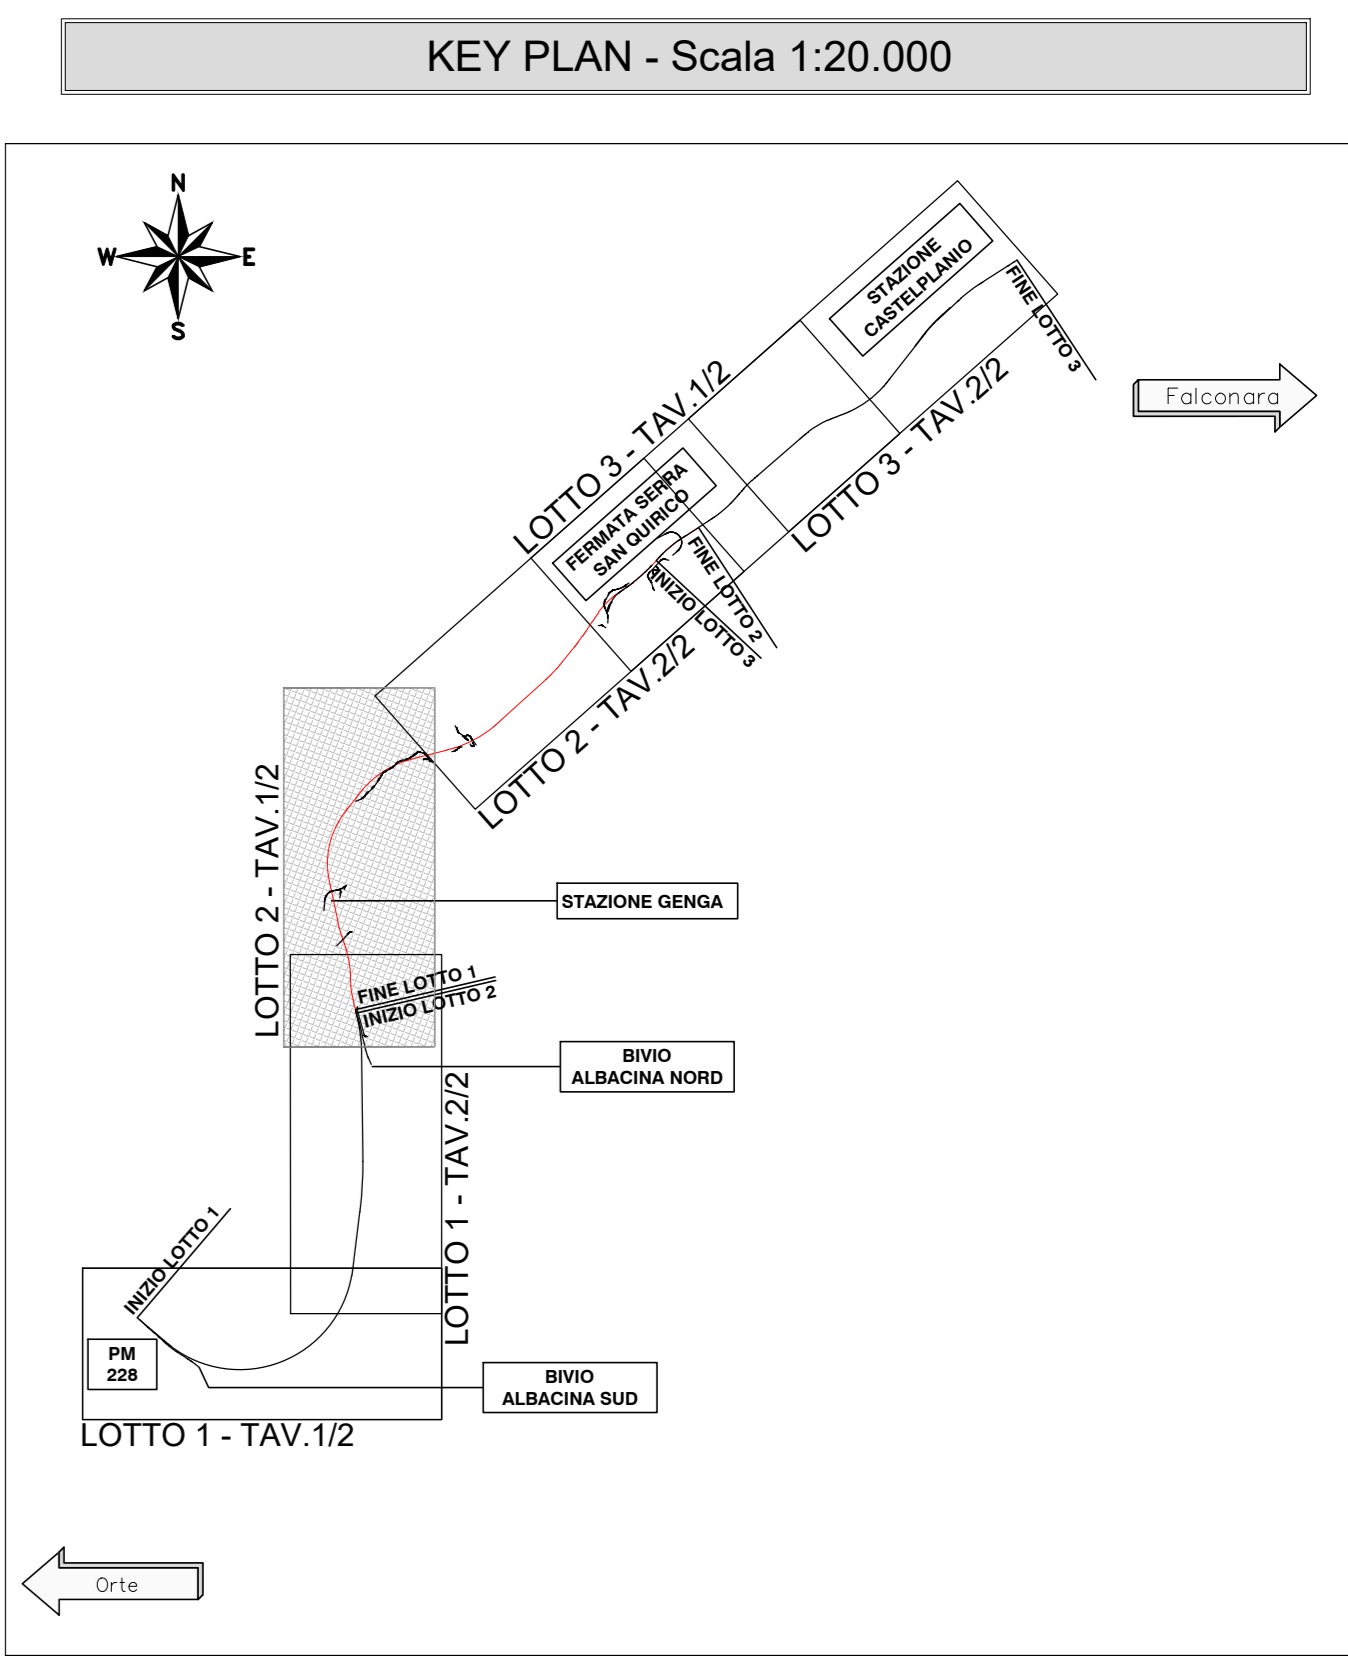


LEGENDA PLANIMETRIA

	NORD
	PROGRESSIVA KM
	DIREZIONE
	ASSE BINARI DI PROGETTO
	MARCIPIEDE
	VERTICE ALTIMETRICO
	VERTICE PLANIMETRICO
	PROGETTO LOTTO 2
	DEMOLIZIONI

LEGENDA PROFILO

	TERRENO
	LIVELLETTA DI PROGETTO
	COMPONENTE IDRAULICA
	STRUTTURE

h	DIFFERENZA DI QUOTA TRA VERTICI ALTIMETRICI SUCCESSIVI [m]	PROGRESSIVA E QUOTA DEL PUNTO DI TANGENZA VERTICALE	
L	LUNGHEZZA LIVELLETTA [m]	LUNGHEZZA RETIFILLO PLANIMETRICO [m]	
i	PENDENZA LIVELLETTA [%]	R	RAGGIO CURVA PLANIMETRICA [m]
Pr	PROGRESSIVA [m]	L	SVILUPPO CURVA PLANIMETRICA [m]
Qt	QUOTA VERTICE ALTIMETRICO [m s.l.m.]	Sv	SVILUPPO CLOTOIDE [m]
R	RAGGIO RACCORDO VERTICALE [m]	CL	SVILUPPO CLOTOIDE [m]
Fr	FRECCIA VERTICALE [m]		
L	SVILUPPO RACCORDO ALTIMETRICO [m]		

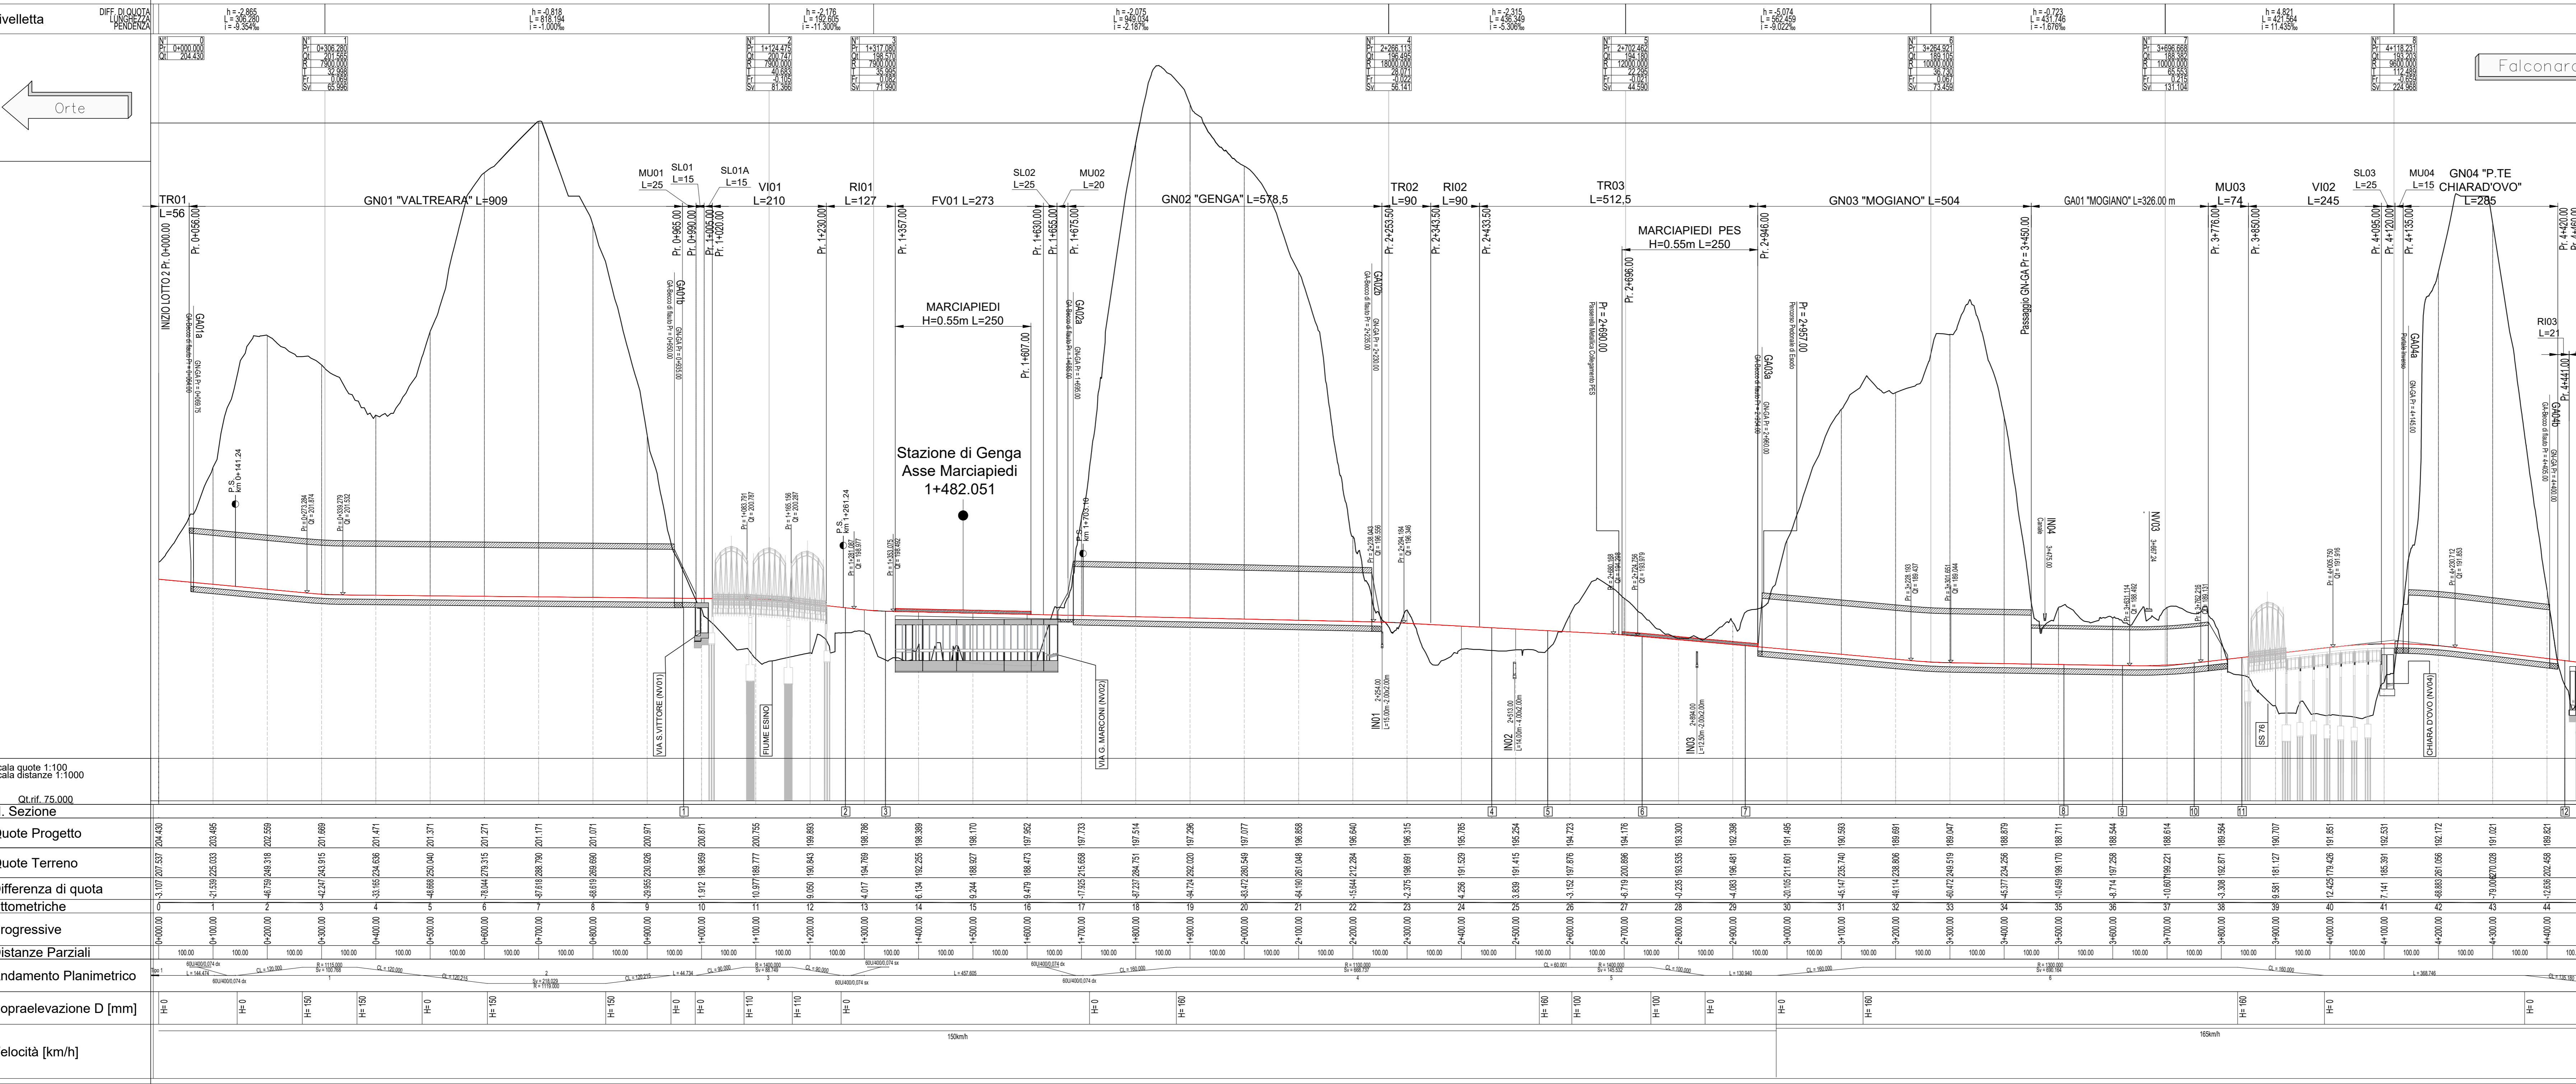

N. Sezione

Quote Progetto	Quote Terreno	Differenza di quota	Ettometriche	Progressive	Distanze Parziali	Sopraelevazione D [mm]	Velocità [km/h]

COMMITTENTE: **RFI** - INFRASTRUTTURE FERROVIARIE ITALIANE

PROGETTAZIONE: **ITALFERR** - GRUPPO FERROVIE DELLO STATO ITALIANE

DIREZIONE TECNICA
U.O. COORDINAMENTO DI SISTEMA E PFTE

PROGETTO FATTIBILITA' TECNICO ECONOMICA

POTENZIAMENTO INFRASTRUTTURALE ORTE-FALCONARA
RADDOPPIO DELLA TRATTA PM228-CASTELPLANIO
LOTTO 02

INFRASTRUTTURA
PLANOPROFILO SU ORTOFOTO
TAV. 1 DI 2

SCALA: 1:5.000

Revis.	Descrizione	Redatto	Data	Verificato	Data	Approvato	Data	Autorizzato	Data
A	EMMISSIONE DEFINITIVA	P. Cocchi	Sar 2021	C. Marandola	Sar 2021	C. Ursini	Sar 2021	G. Ingrassia	Sar 2021
B	EMMISSIONE DEFINITIVA	C. Marandola	Gen 2022	C. Ursini	Gen 2022	C. Ursini	Gen 2022	G. Ingrassia	Gen 2022

File: PROFILO\145F001\1002B.dwg n. Elab.: