


LEGENDA PLANIMETRIA

	NORD
	PROGRESSIVA KM
	DIREZIONE
	ASSE BINARI DI PROGETTO
	MARCIAPIEDE
	VERTICE ALTIMETRICO
	VERTICE PLANIMETRICO
	PROGETTO LOTTO 2
	DEMOLIZIONI

LEGENDA PROFILO

	TERRENO
	LIVELLETTA DI PROGETTO
	COMPONENTE IDRAULICA
	STRUTTURE

h	DIFFERENZA DI QUOTA TRA VERTICI ALTIMETRICI SUCCESSIVI [m]	PROGRESSIVA E QUOTA DEL PUNTO DI TANGENZA VERTICALE
L	LUNGHEZZA LIVELLETTA [m]	LUNGHEZZA RETTIFILLO PLANIMETRICO [m]
i	PENDENZA LIVELLETTA [%]	RAGGIO CURVA PLANIMETRICA [m]
Pr	PROGRESSIVA [m]	SVILUPPO CURVA PLANIMETRICA [m]
Qt	QUOTA VERTICE ALTIMETRICO [m s.l.m.]	SVILUPPO CLOTOIDE [m]
R	RAGGIO RACCORDO VERTICALE [m]	
Fr	FRECCIA VERTICALE [m]	
L	SVILUPPO RACCORDO ALTIMETRICO [m]	

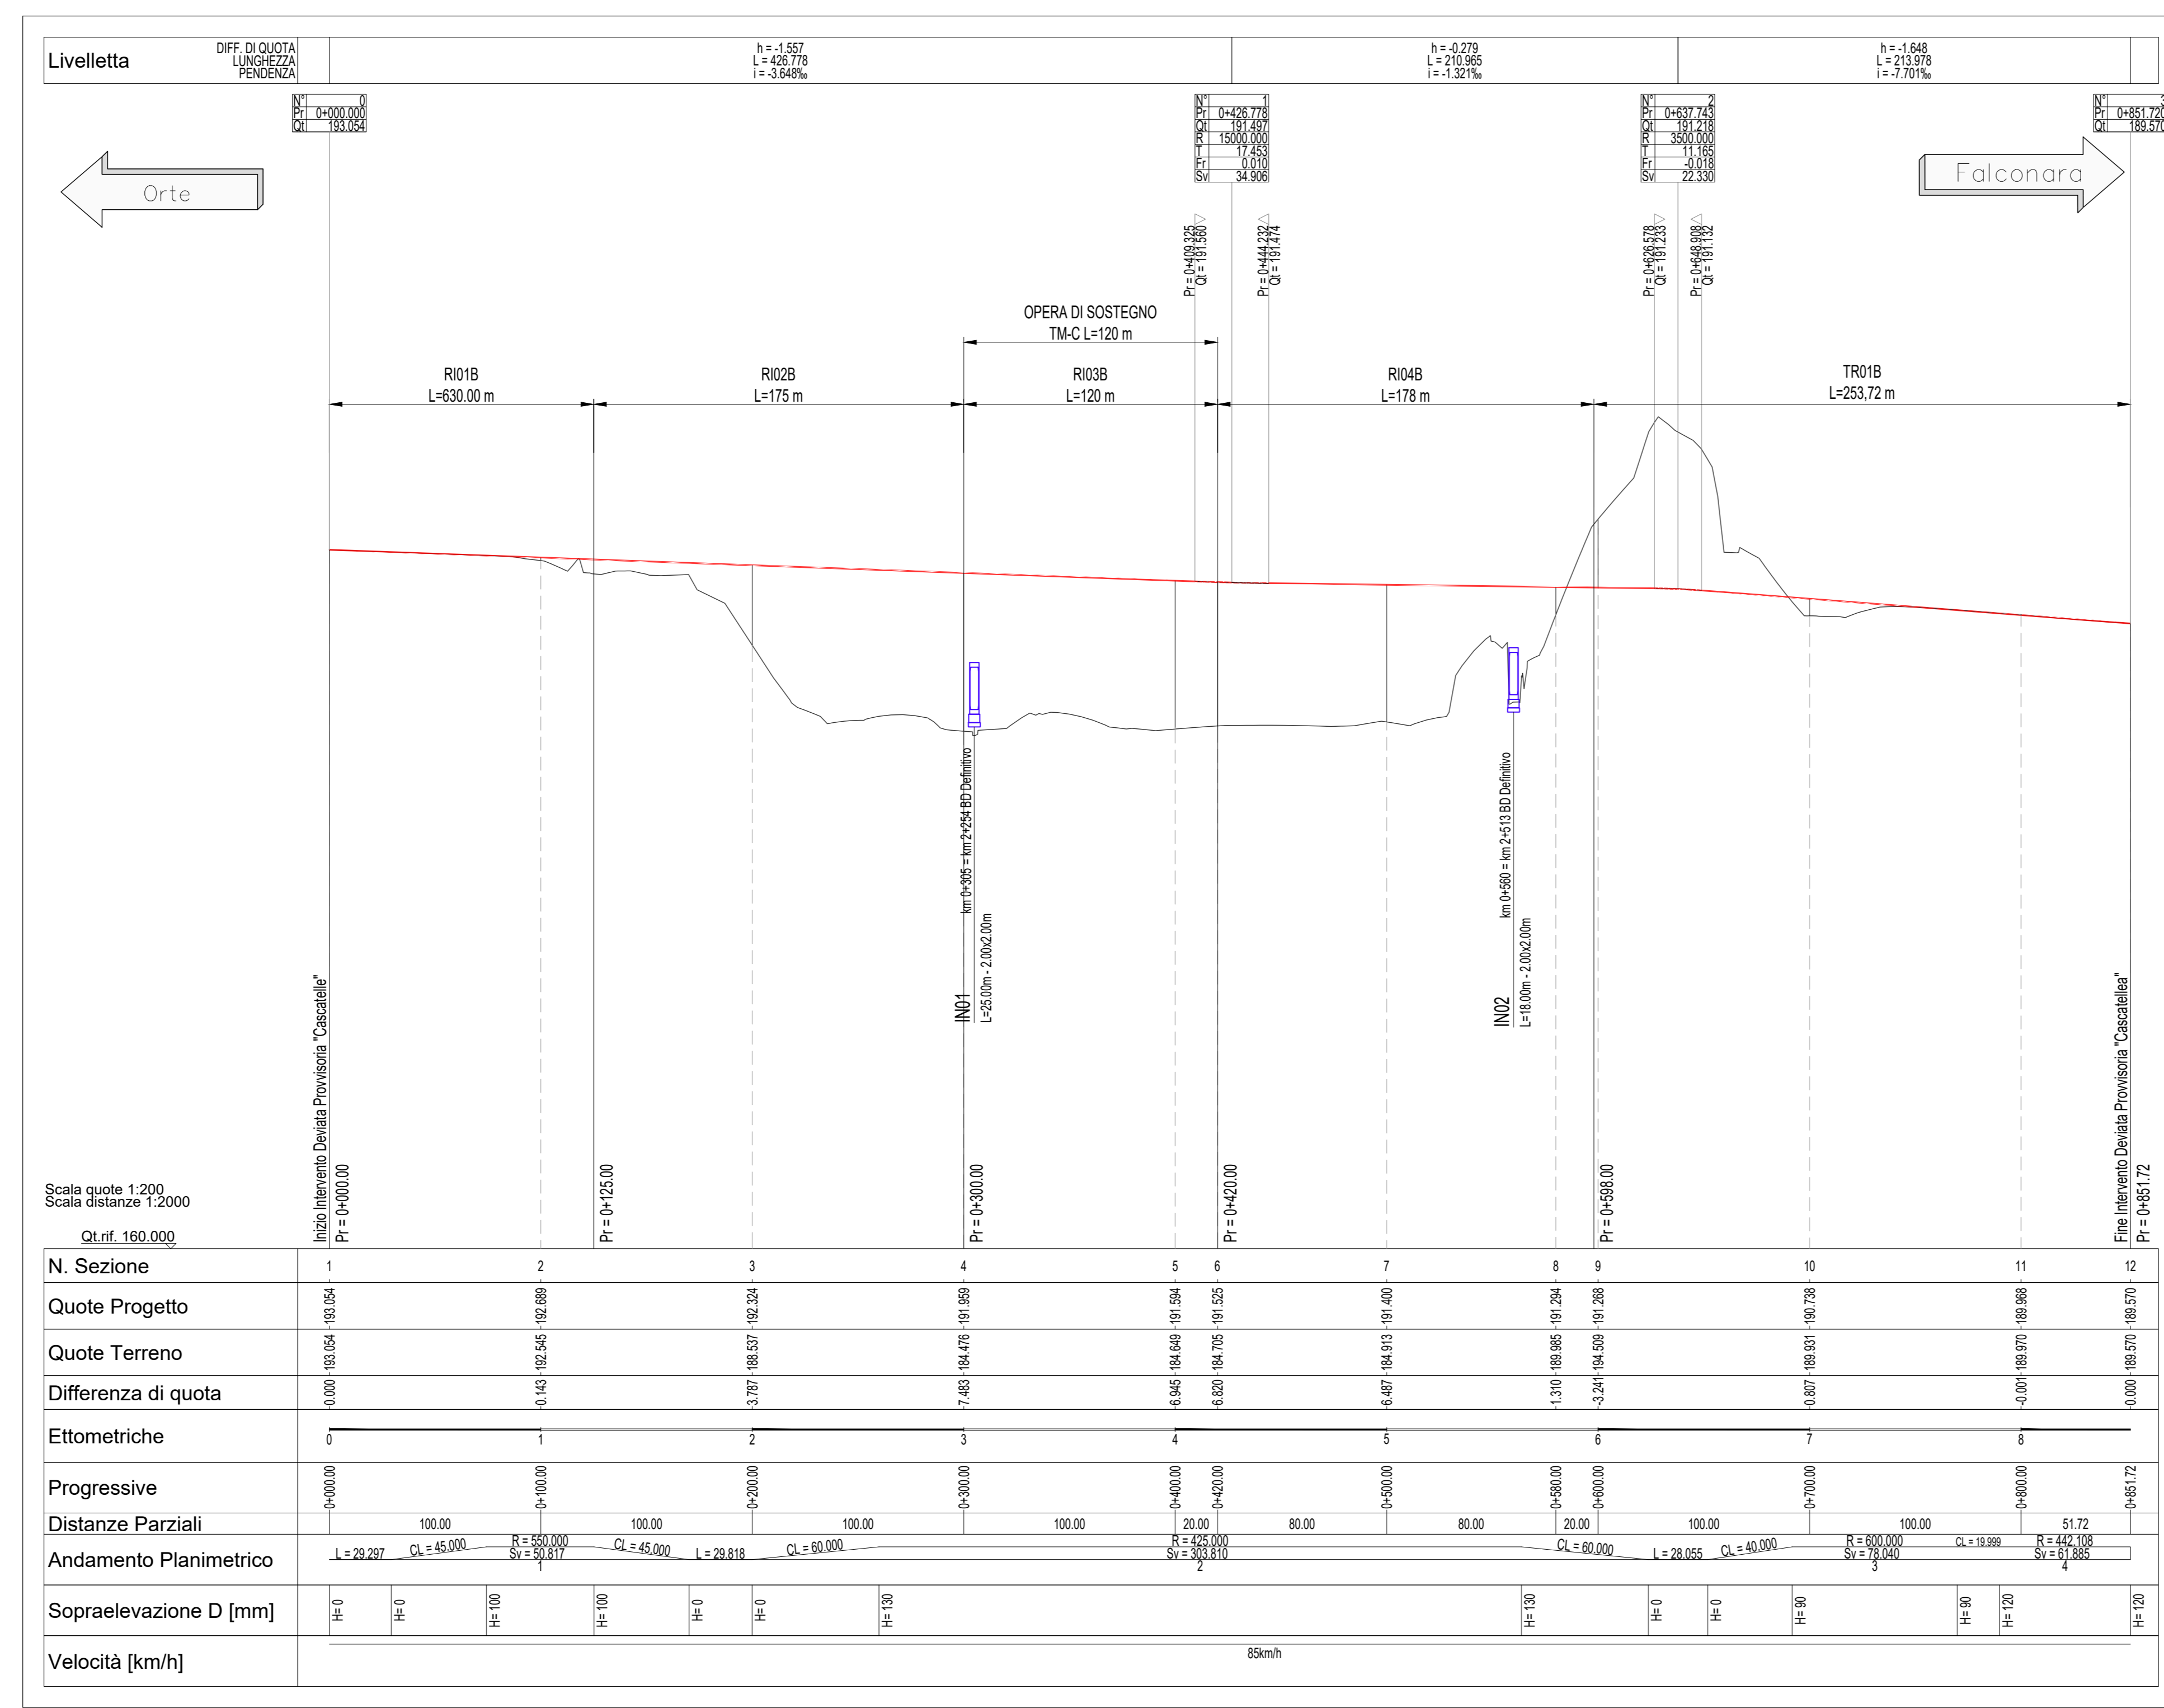

Scala quote 1:200
Scala distanza 1:2000
Qt rif. 160.000

N. Sezione	1	2	3	4	5	6	7	8	9	10	11

COMMITTENTE:
RFI
RAIL INFRASTRUTTURE ITALIANE
GRUPPO FERROVIARIO DELLO STATO ITALIANO

PROGETTAZIONE:
ITALFERR
GRUPPO FERROVIARIO DELLO STATO ITALIANO

DIREZIONE TECNICA
U.O. COORDINAMENTO DI SISTEMA E PFTE

PROGETTO FATTIBILITA' TECNICO ECONOMICA

POTENZIAMENTO INFRASTRUTTURALE ORTE-FALCONARA
RADDOPPIO DELLA TRATTA PM228-CASTELPLANIO
LOTTO 02

INFRASTRUTTURA

PLANOPROFILO DEVIATA PROVVISORIA
LINEA STORICA "CASCATELLE"

SCALA:
1 : 2.000

COMMESSA LOTTO FASE ENTE TIPO COD. OPERA/DISCIPLINA PROG. REV.

IR0F 02 R 10 L6 IF0001 002 A

Revis.	Descrizione	Redatto	Data	Verificato	Data	Approvato	Data	Autorizzato	Data
A	EMISSIONE DEFINITIVA	P. Cuomo	Sar 2021	P. Cuomo	Sar 2021	C. Ungari	Sar 2021	G. Ingrassia	Sar 2021