LINEA DEVIATA CASCATELLE

SEZIONE N°: 1
Progr. km: 0+185.116

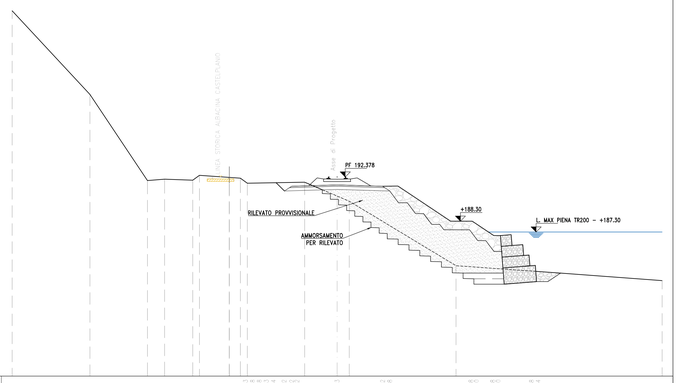

Quote Progetto	191.45 191.45 191.45