

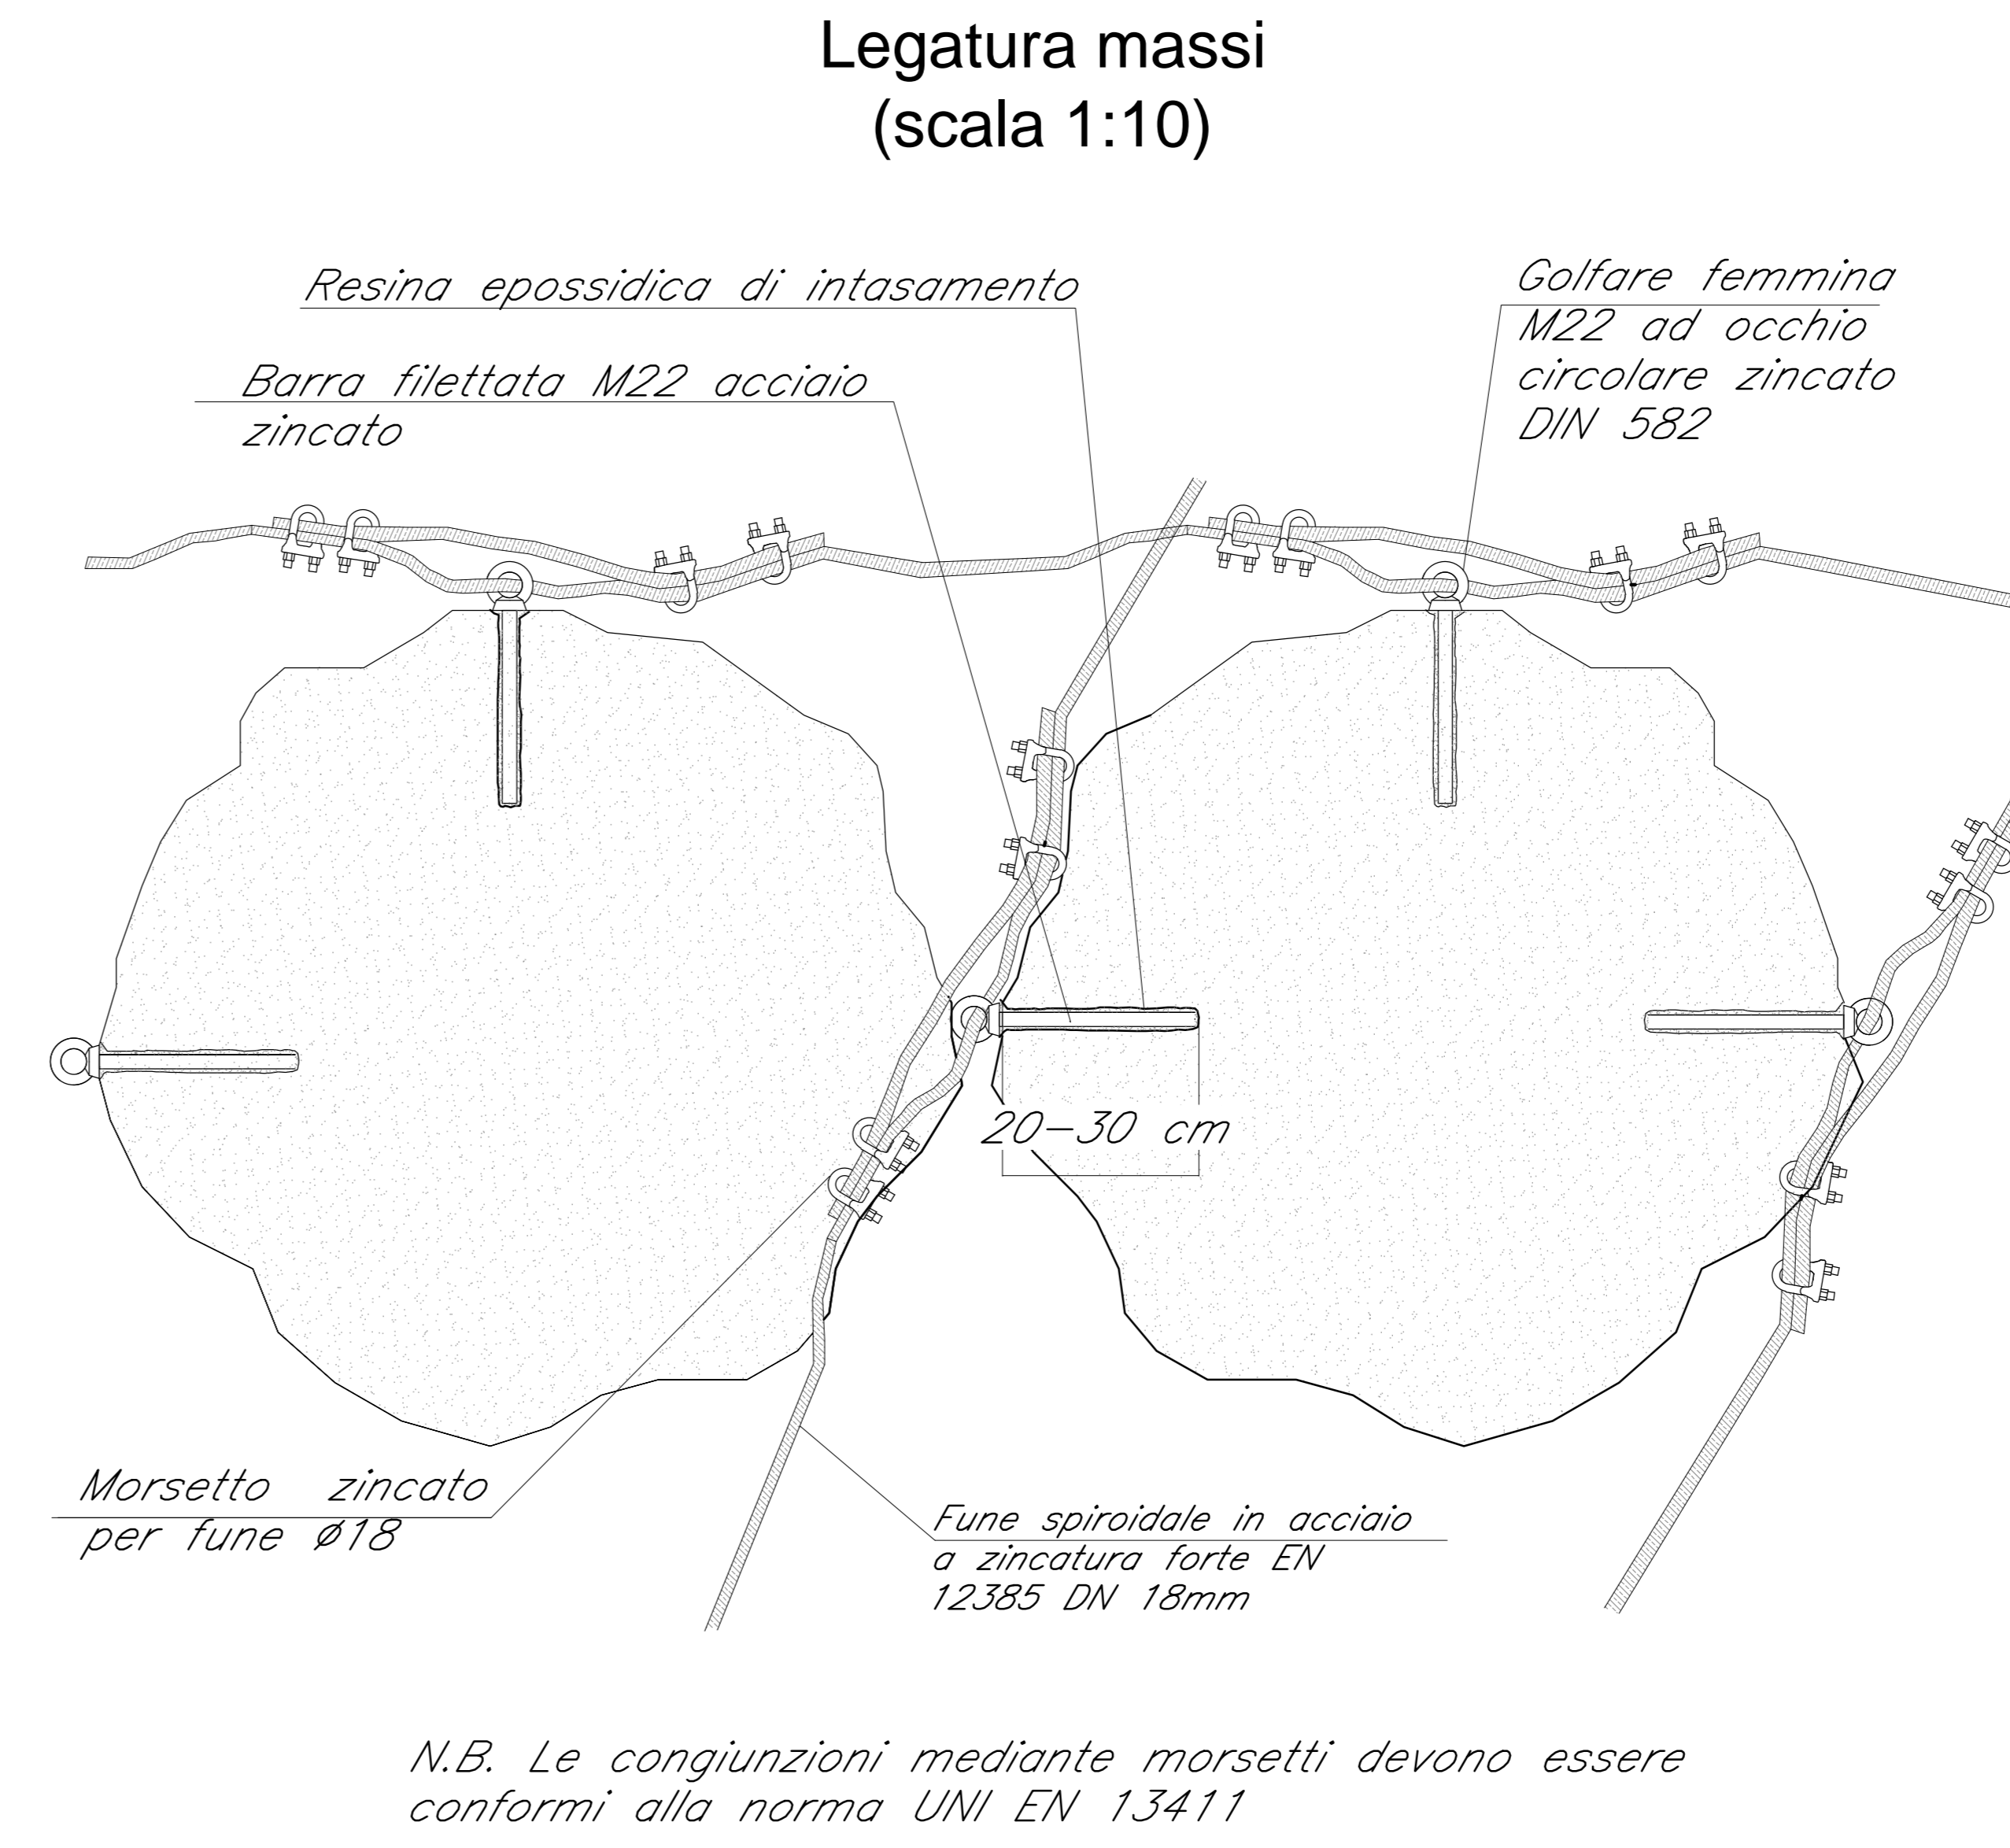



## Particolari sistemazione/protezione spondale in massi legati

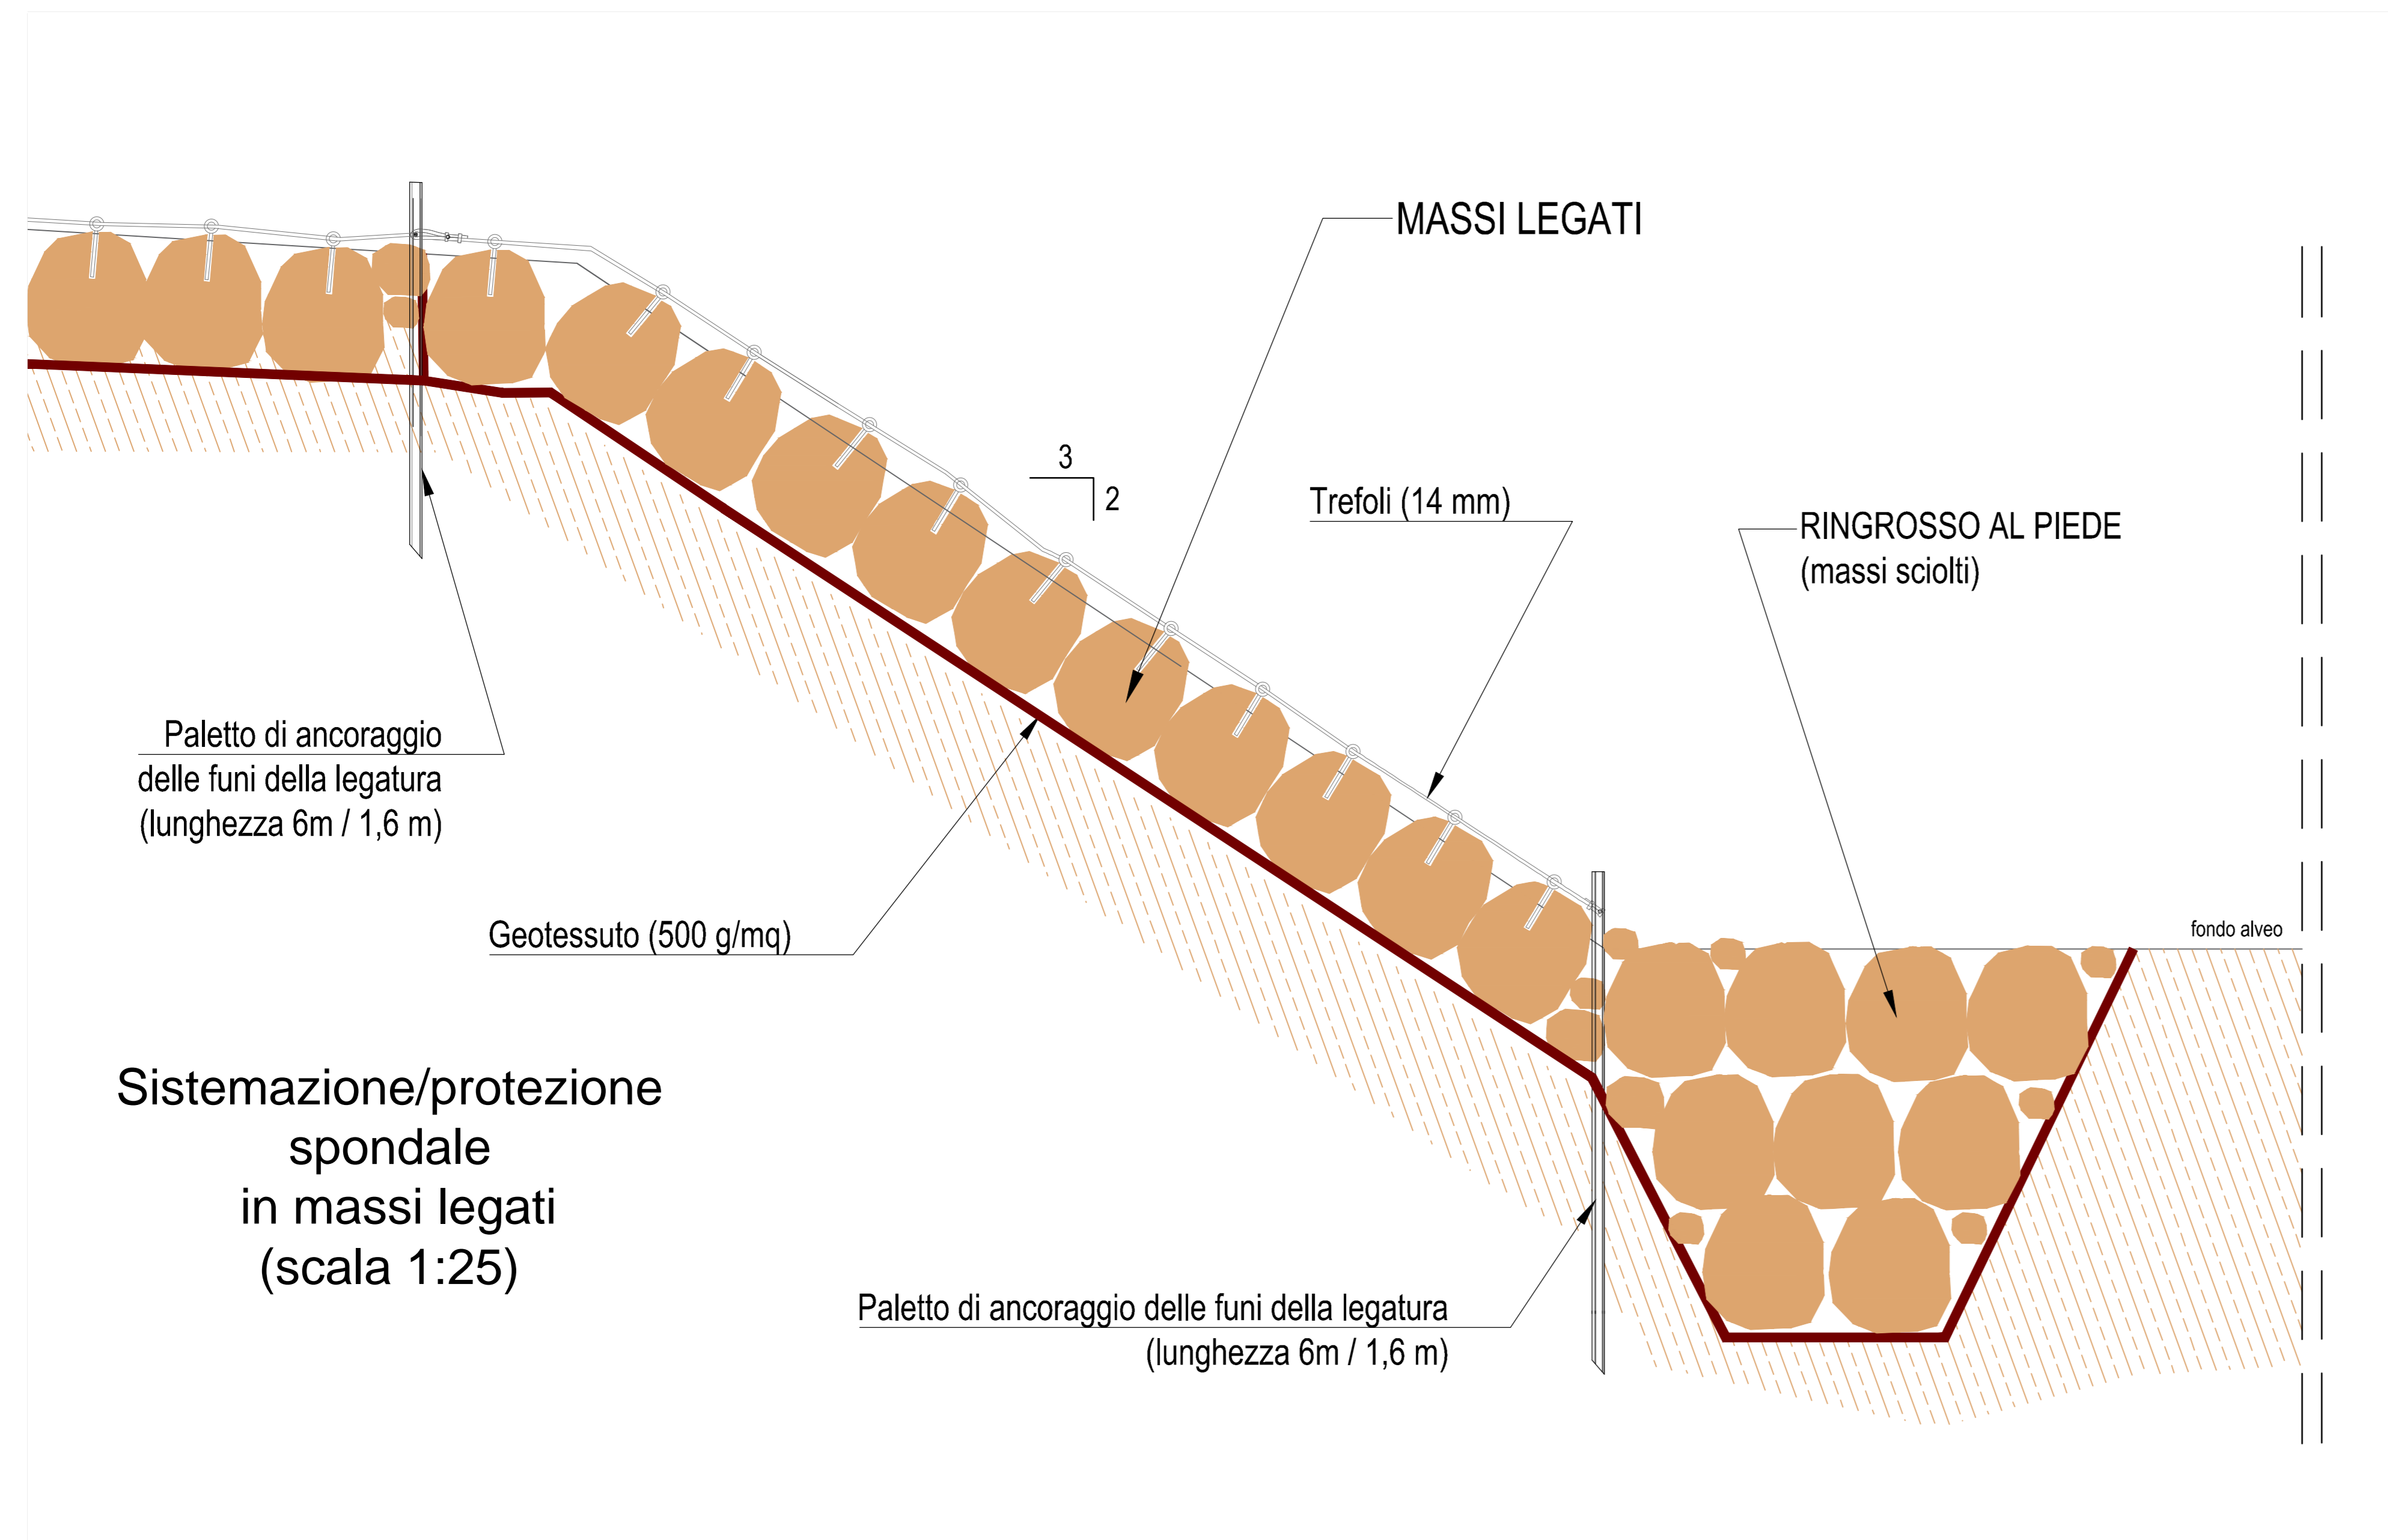

### Particolare protezione in massi sciolti attorno alle pile (scala 1:100)

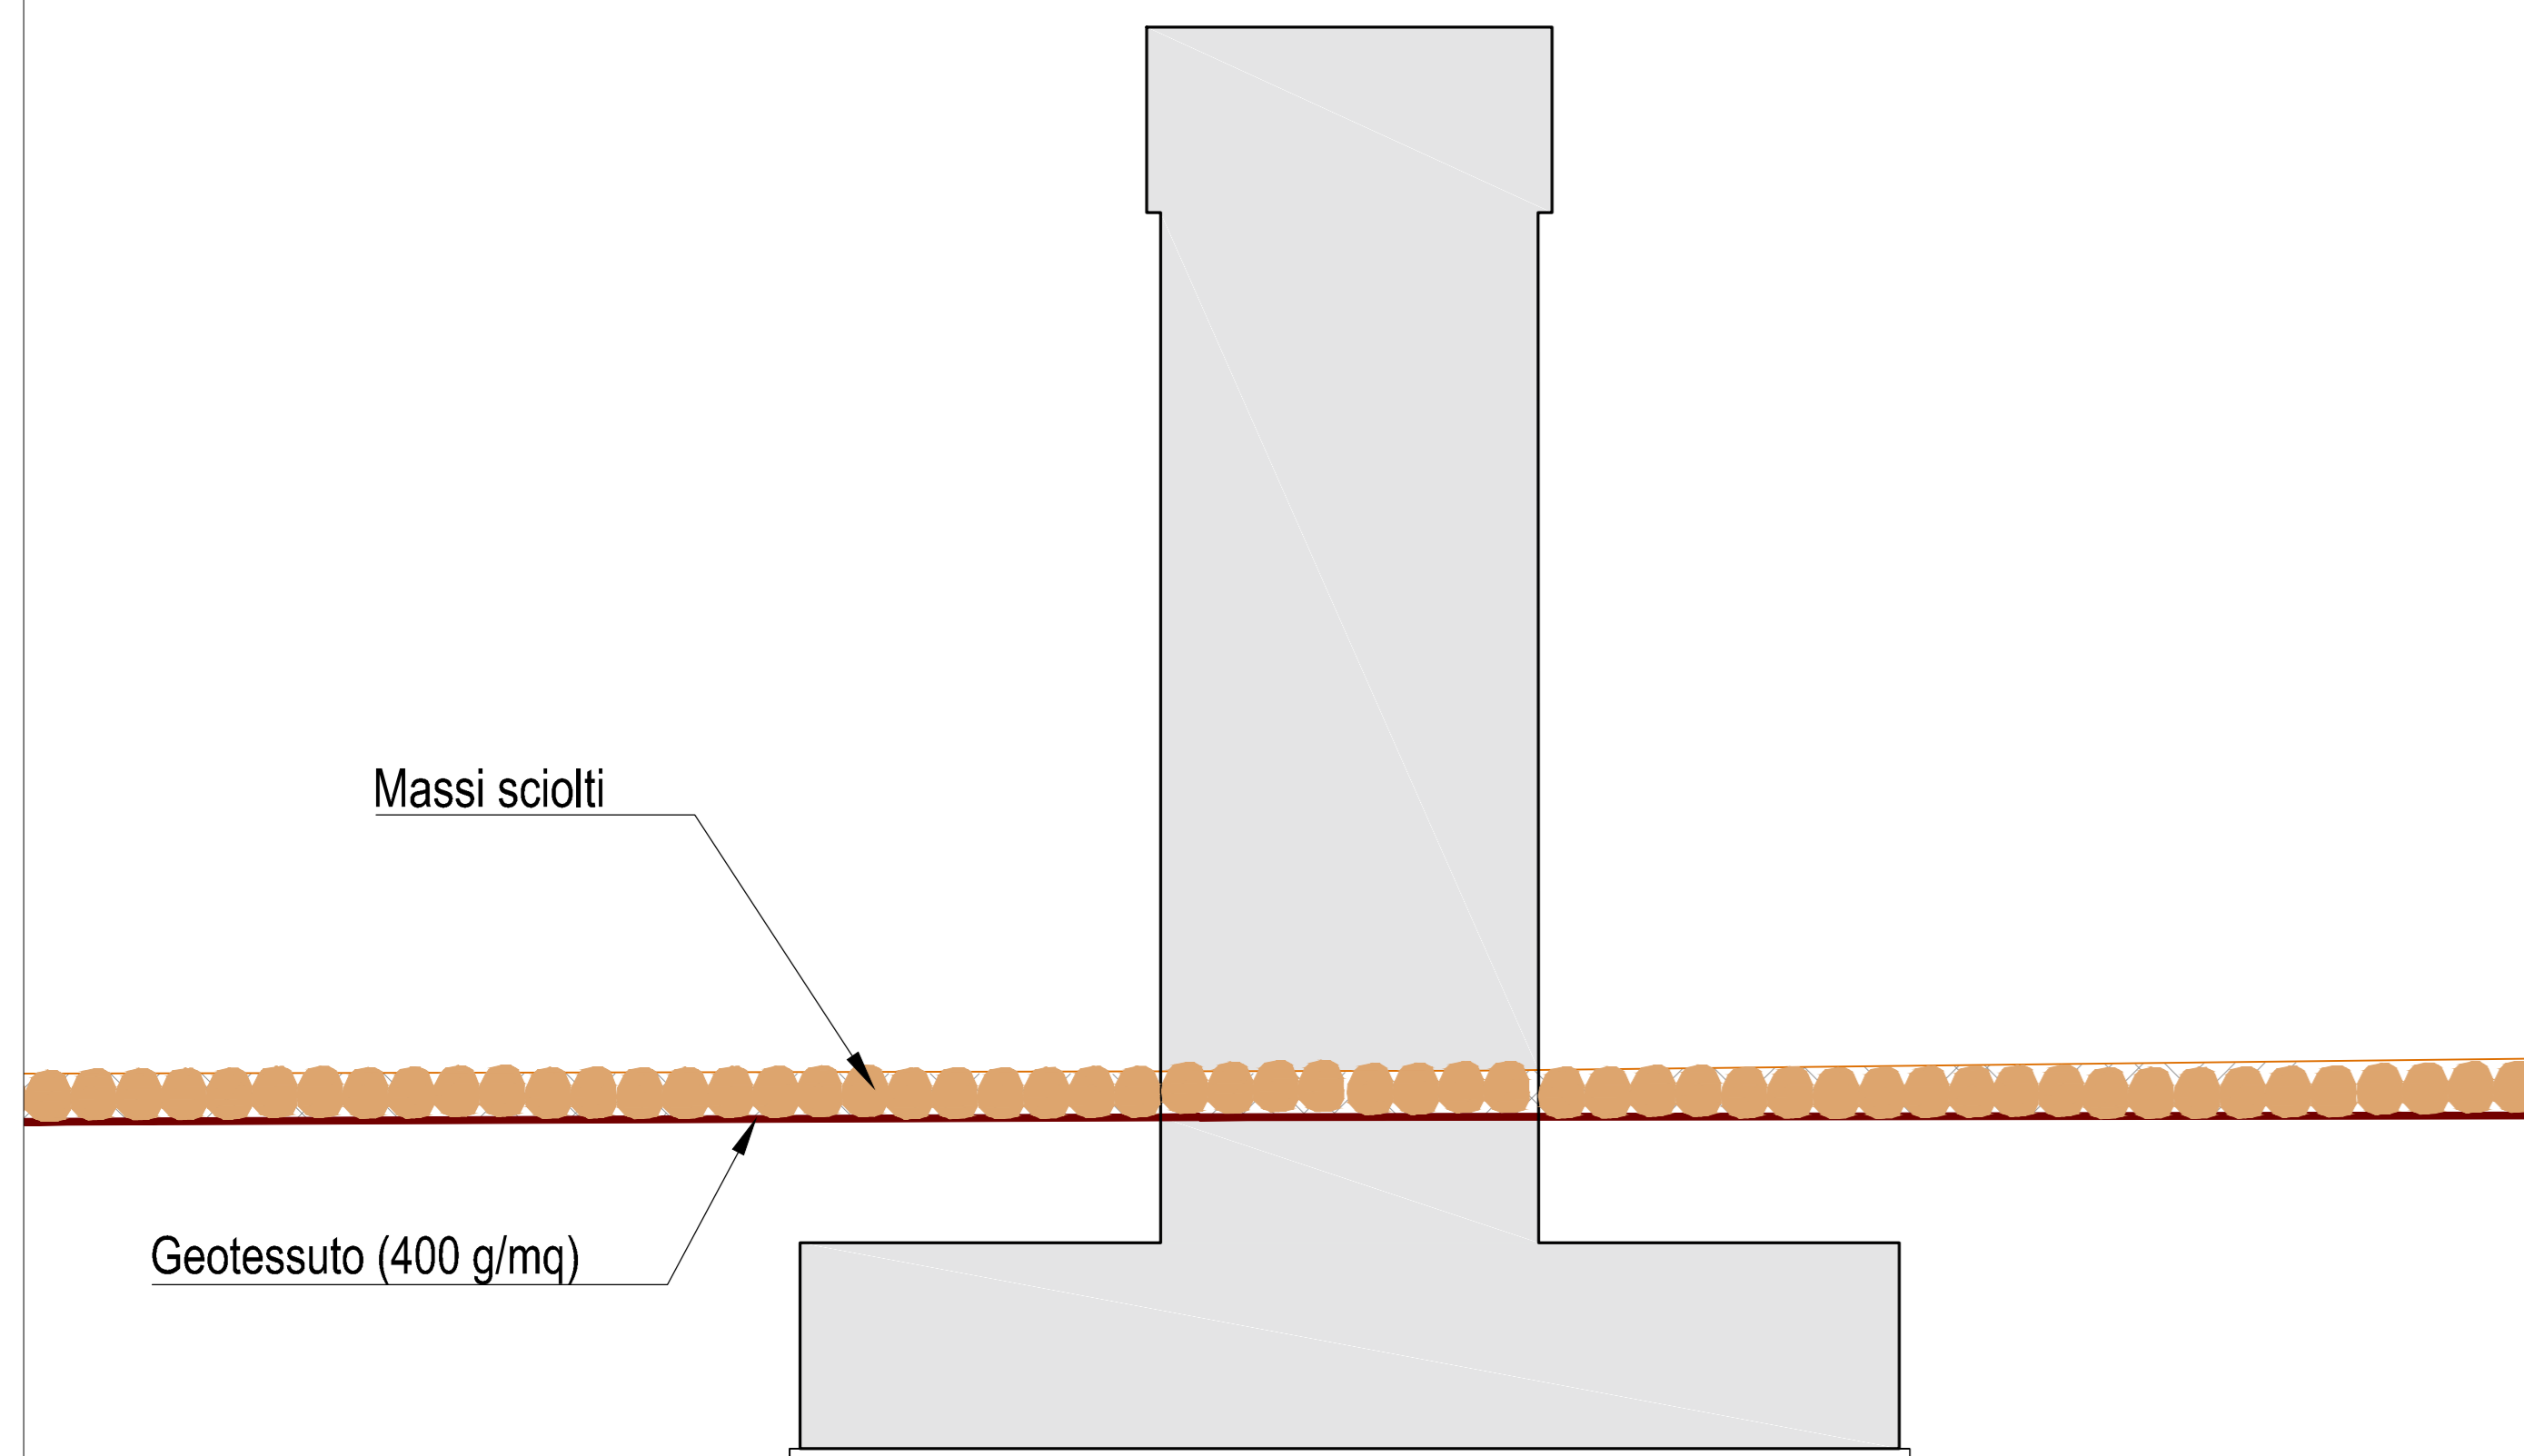

### Particolare protezione in massi legati attorno alle pile (scala 1:50)

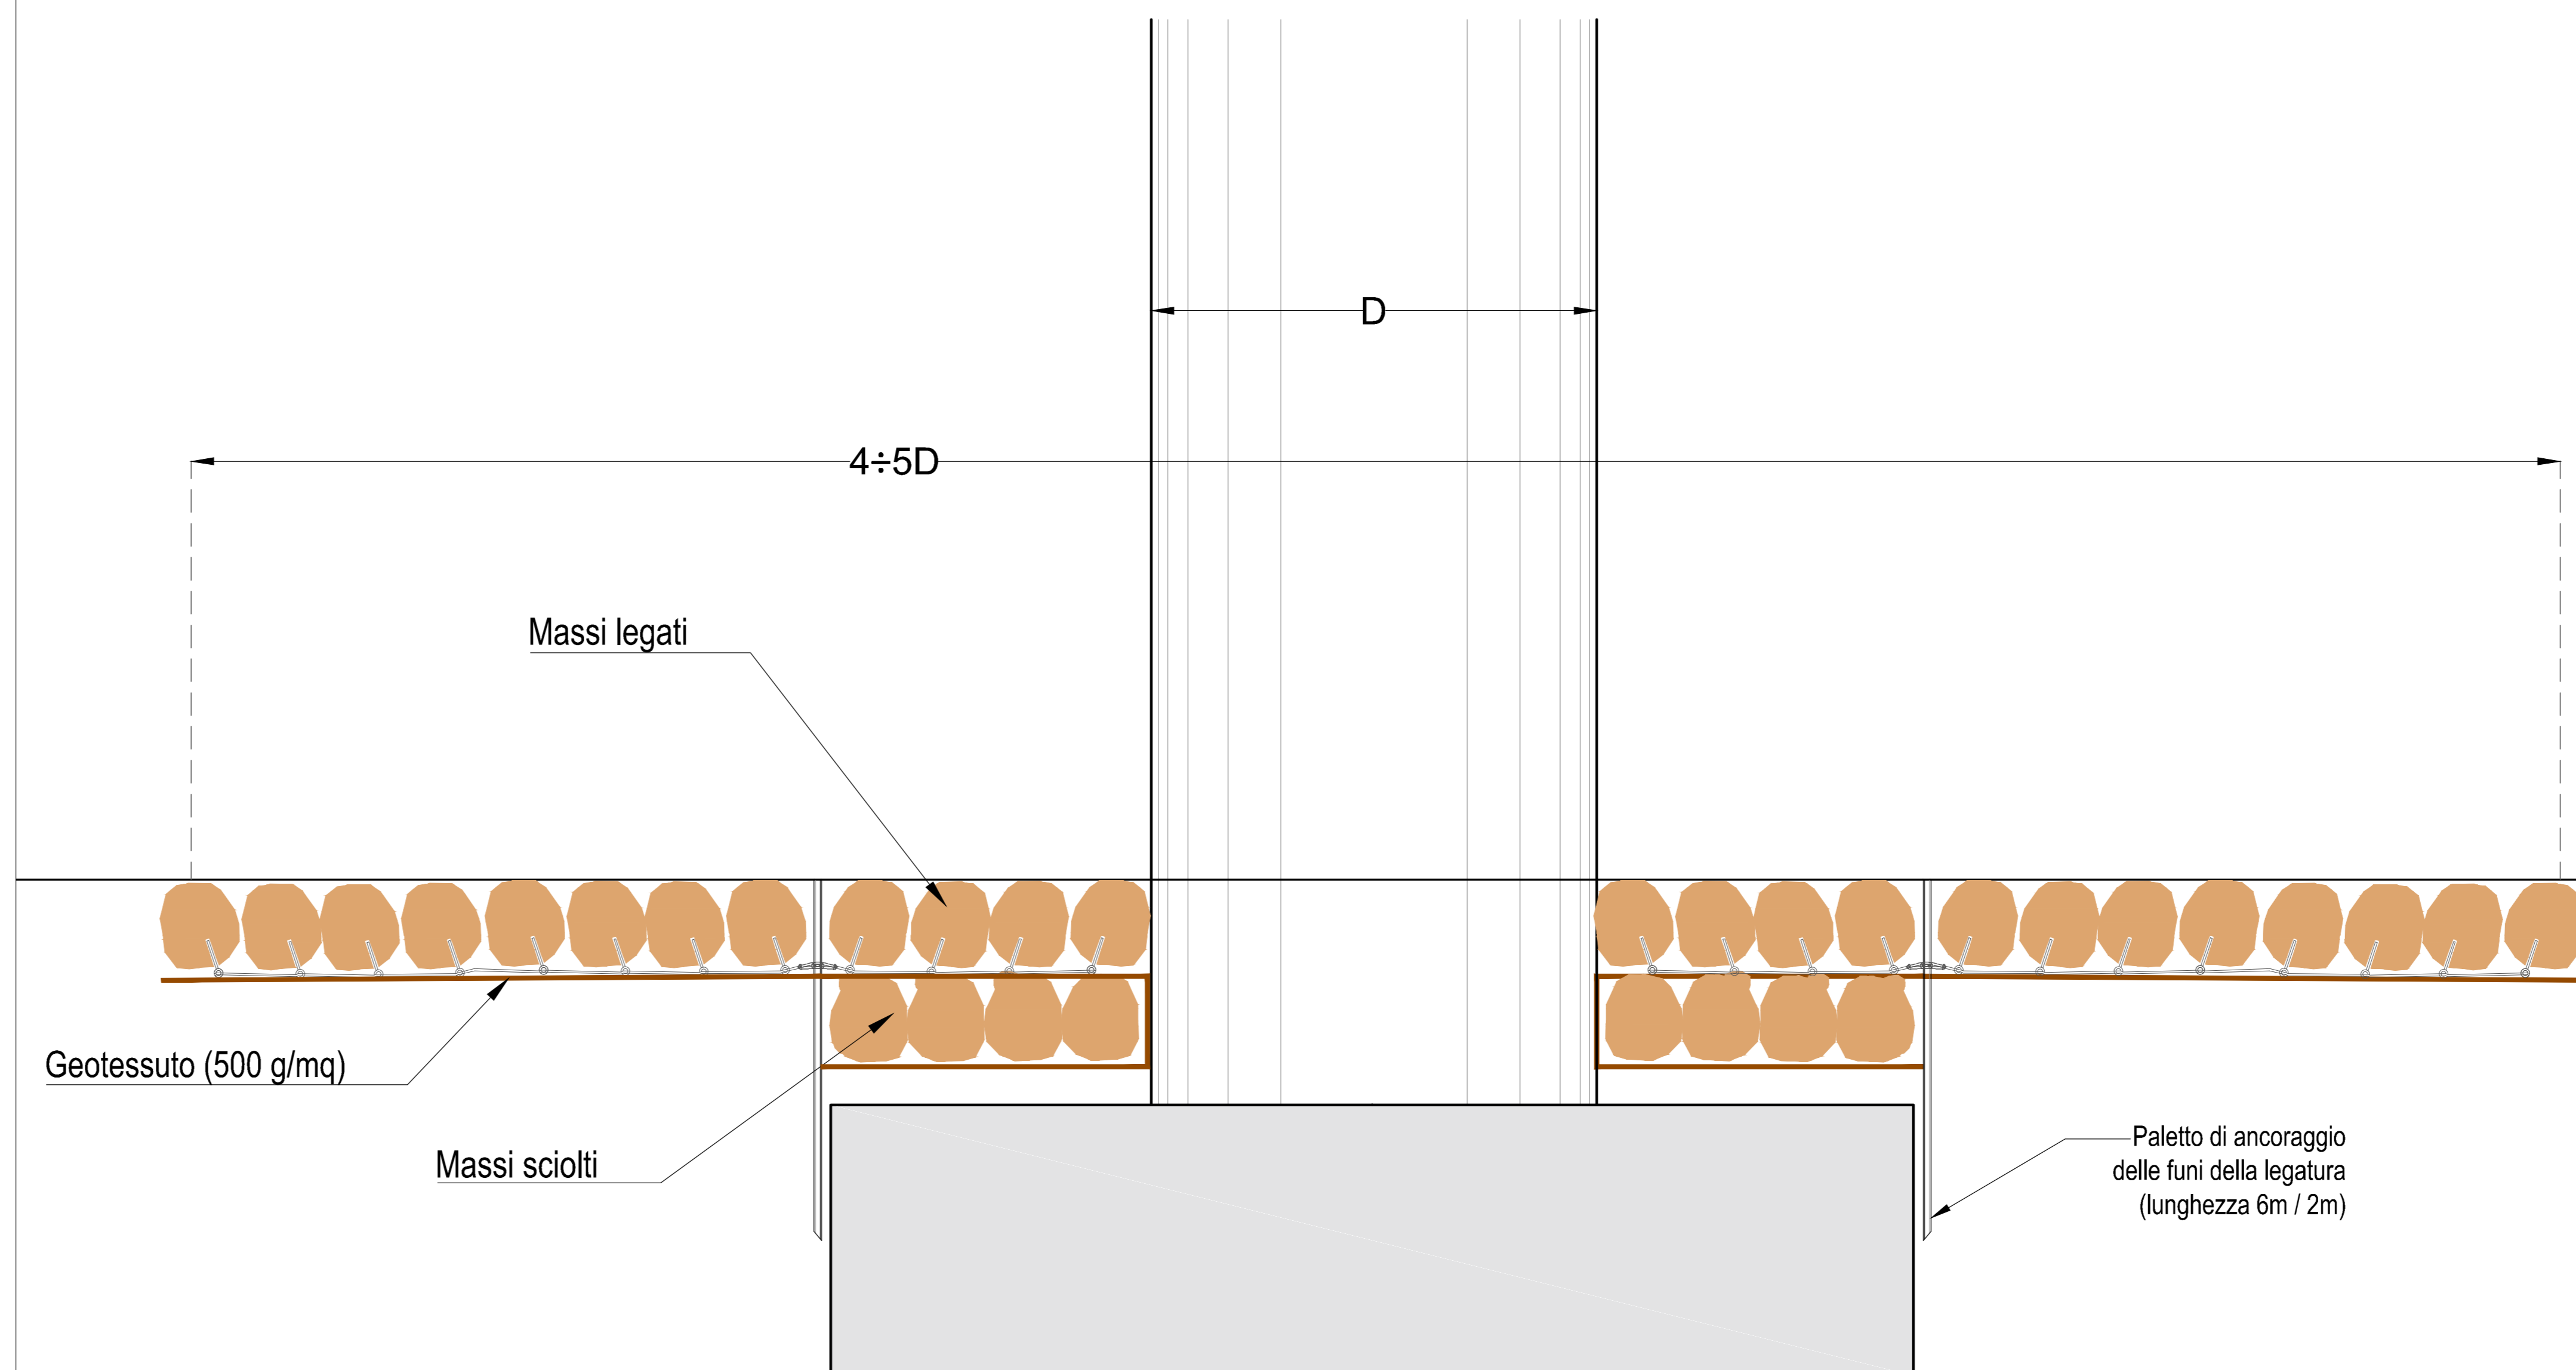

COMMITTENTE:

**RFI**  
RIFERIMENTI ITALIANA  
GRUPPO FERROVIE DELLO STATO ITALIANE

PROGETTAZIONE:

**ITALFERR**  
GRUPPO FERROVIE DELLO STATO ITALIANE

DIREZIONE TECNICA  
S.O. OPERE CIVILI

**PROGETTO FATTIBILITA' TECNICO ECONOMICA**

POTENZIAMENTO INFRASTRUTTURALE ORTE-FALCONARA  
RADDOPPIO DELLA TRATTA PM228-CASTELPLANIO

**IDROLOGIA E IDRAULICA**  
TIPOLOGICI OPERE DI SISTEMAZIONE IDRAULICA  
TAV. 1 DI 2

SCALA:  
VARIE

COMMESSA LOTTO FASE ENTE TIPO DOC. OPERA/DISCIPLINA Progr. REV.

IR01 00 R 09 BZ ID0002 001 A

Revis.	Descrizione	Redatto	Data	Verificato	Data	Approvato	Data	Autorizzato	Data
A	EMISSIONE DEFINITIVA		Ser 2021		Ser 2021		Ser 2021		Ser 2021

File: r01f00r09b02d000201a.dwg

n. Elab.: