




Riprofilatura alveo con canale trapezoidale  
scala 1:25

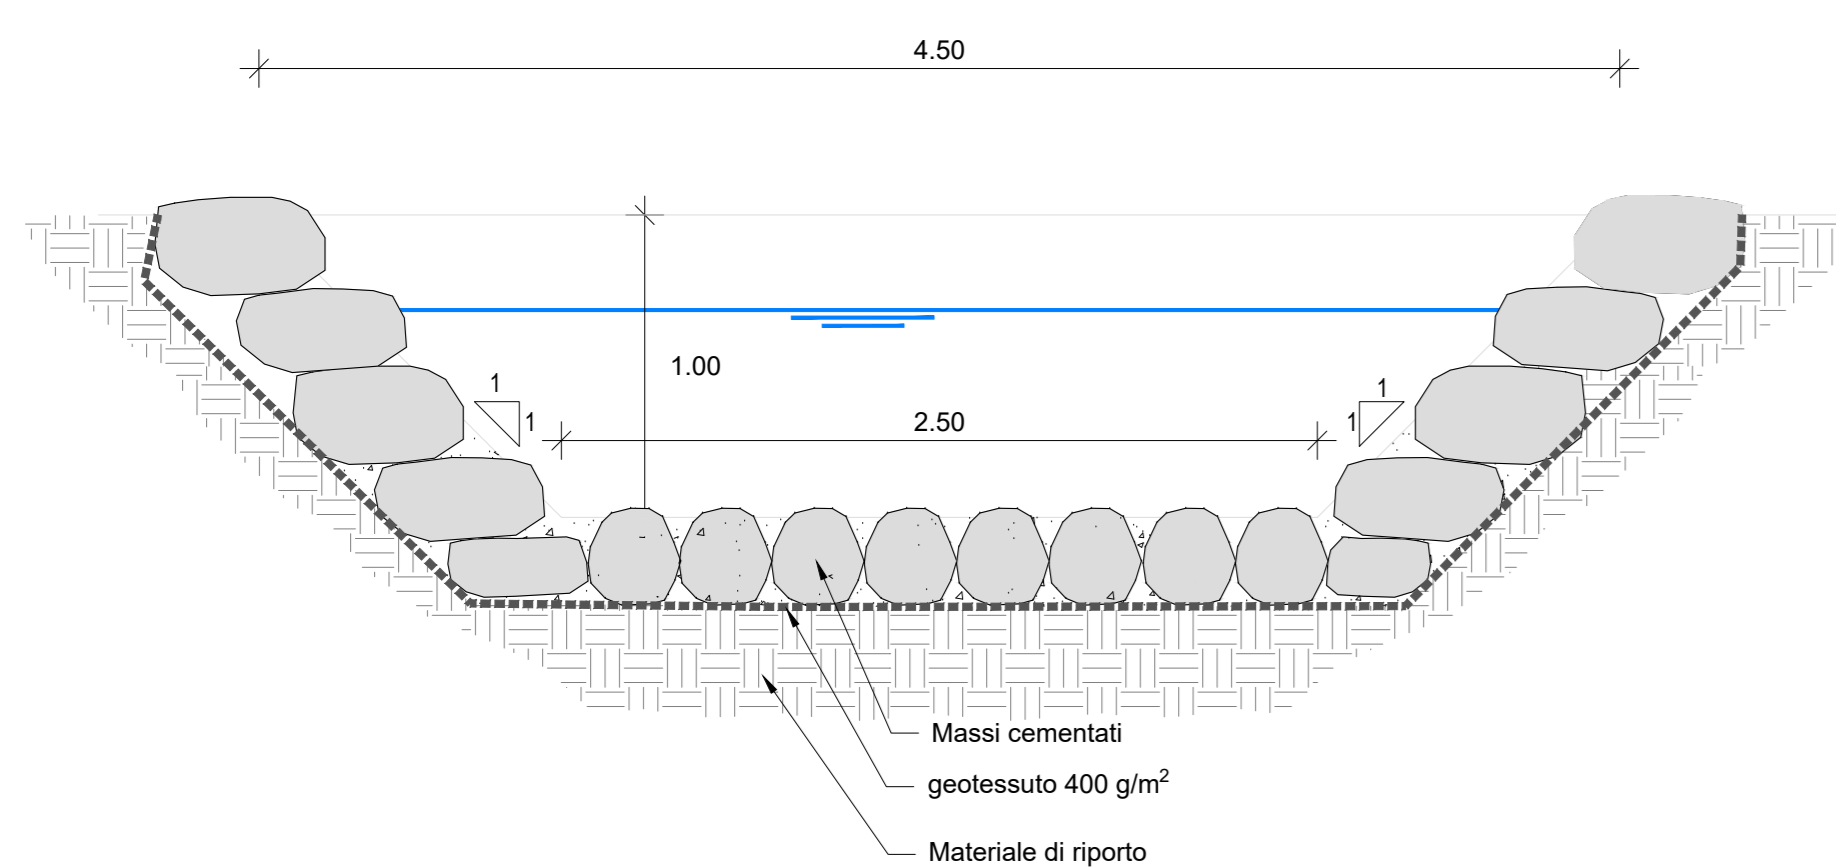


Riprofilatura alveo con canale rettangolare  
scala 1:25

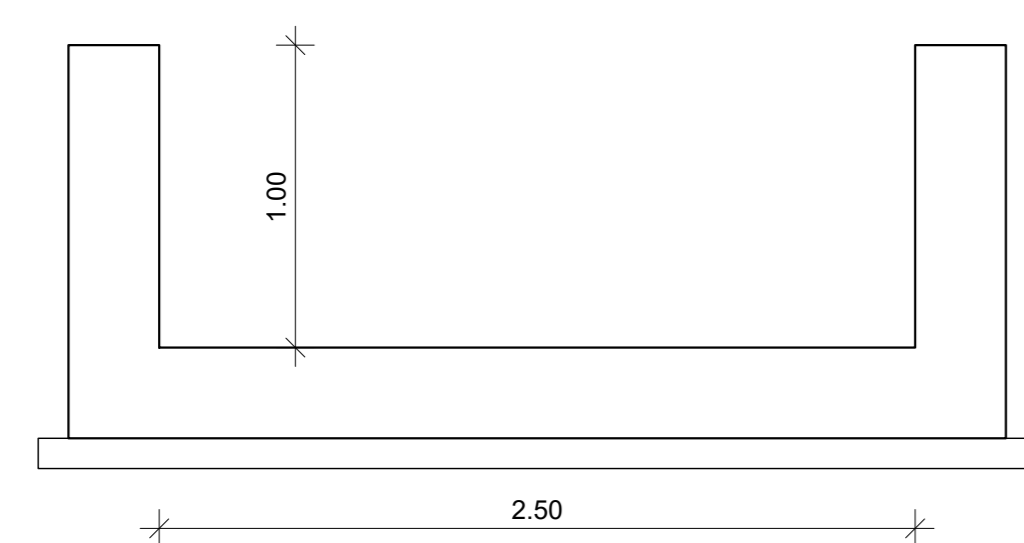

Sezione tombino idraulico di attraversamento  
scala 1:25

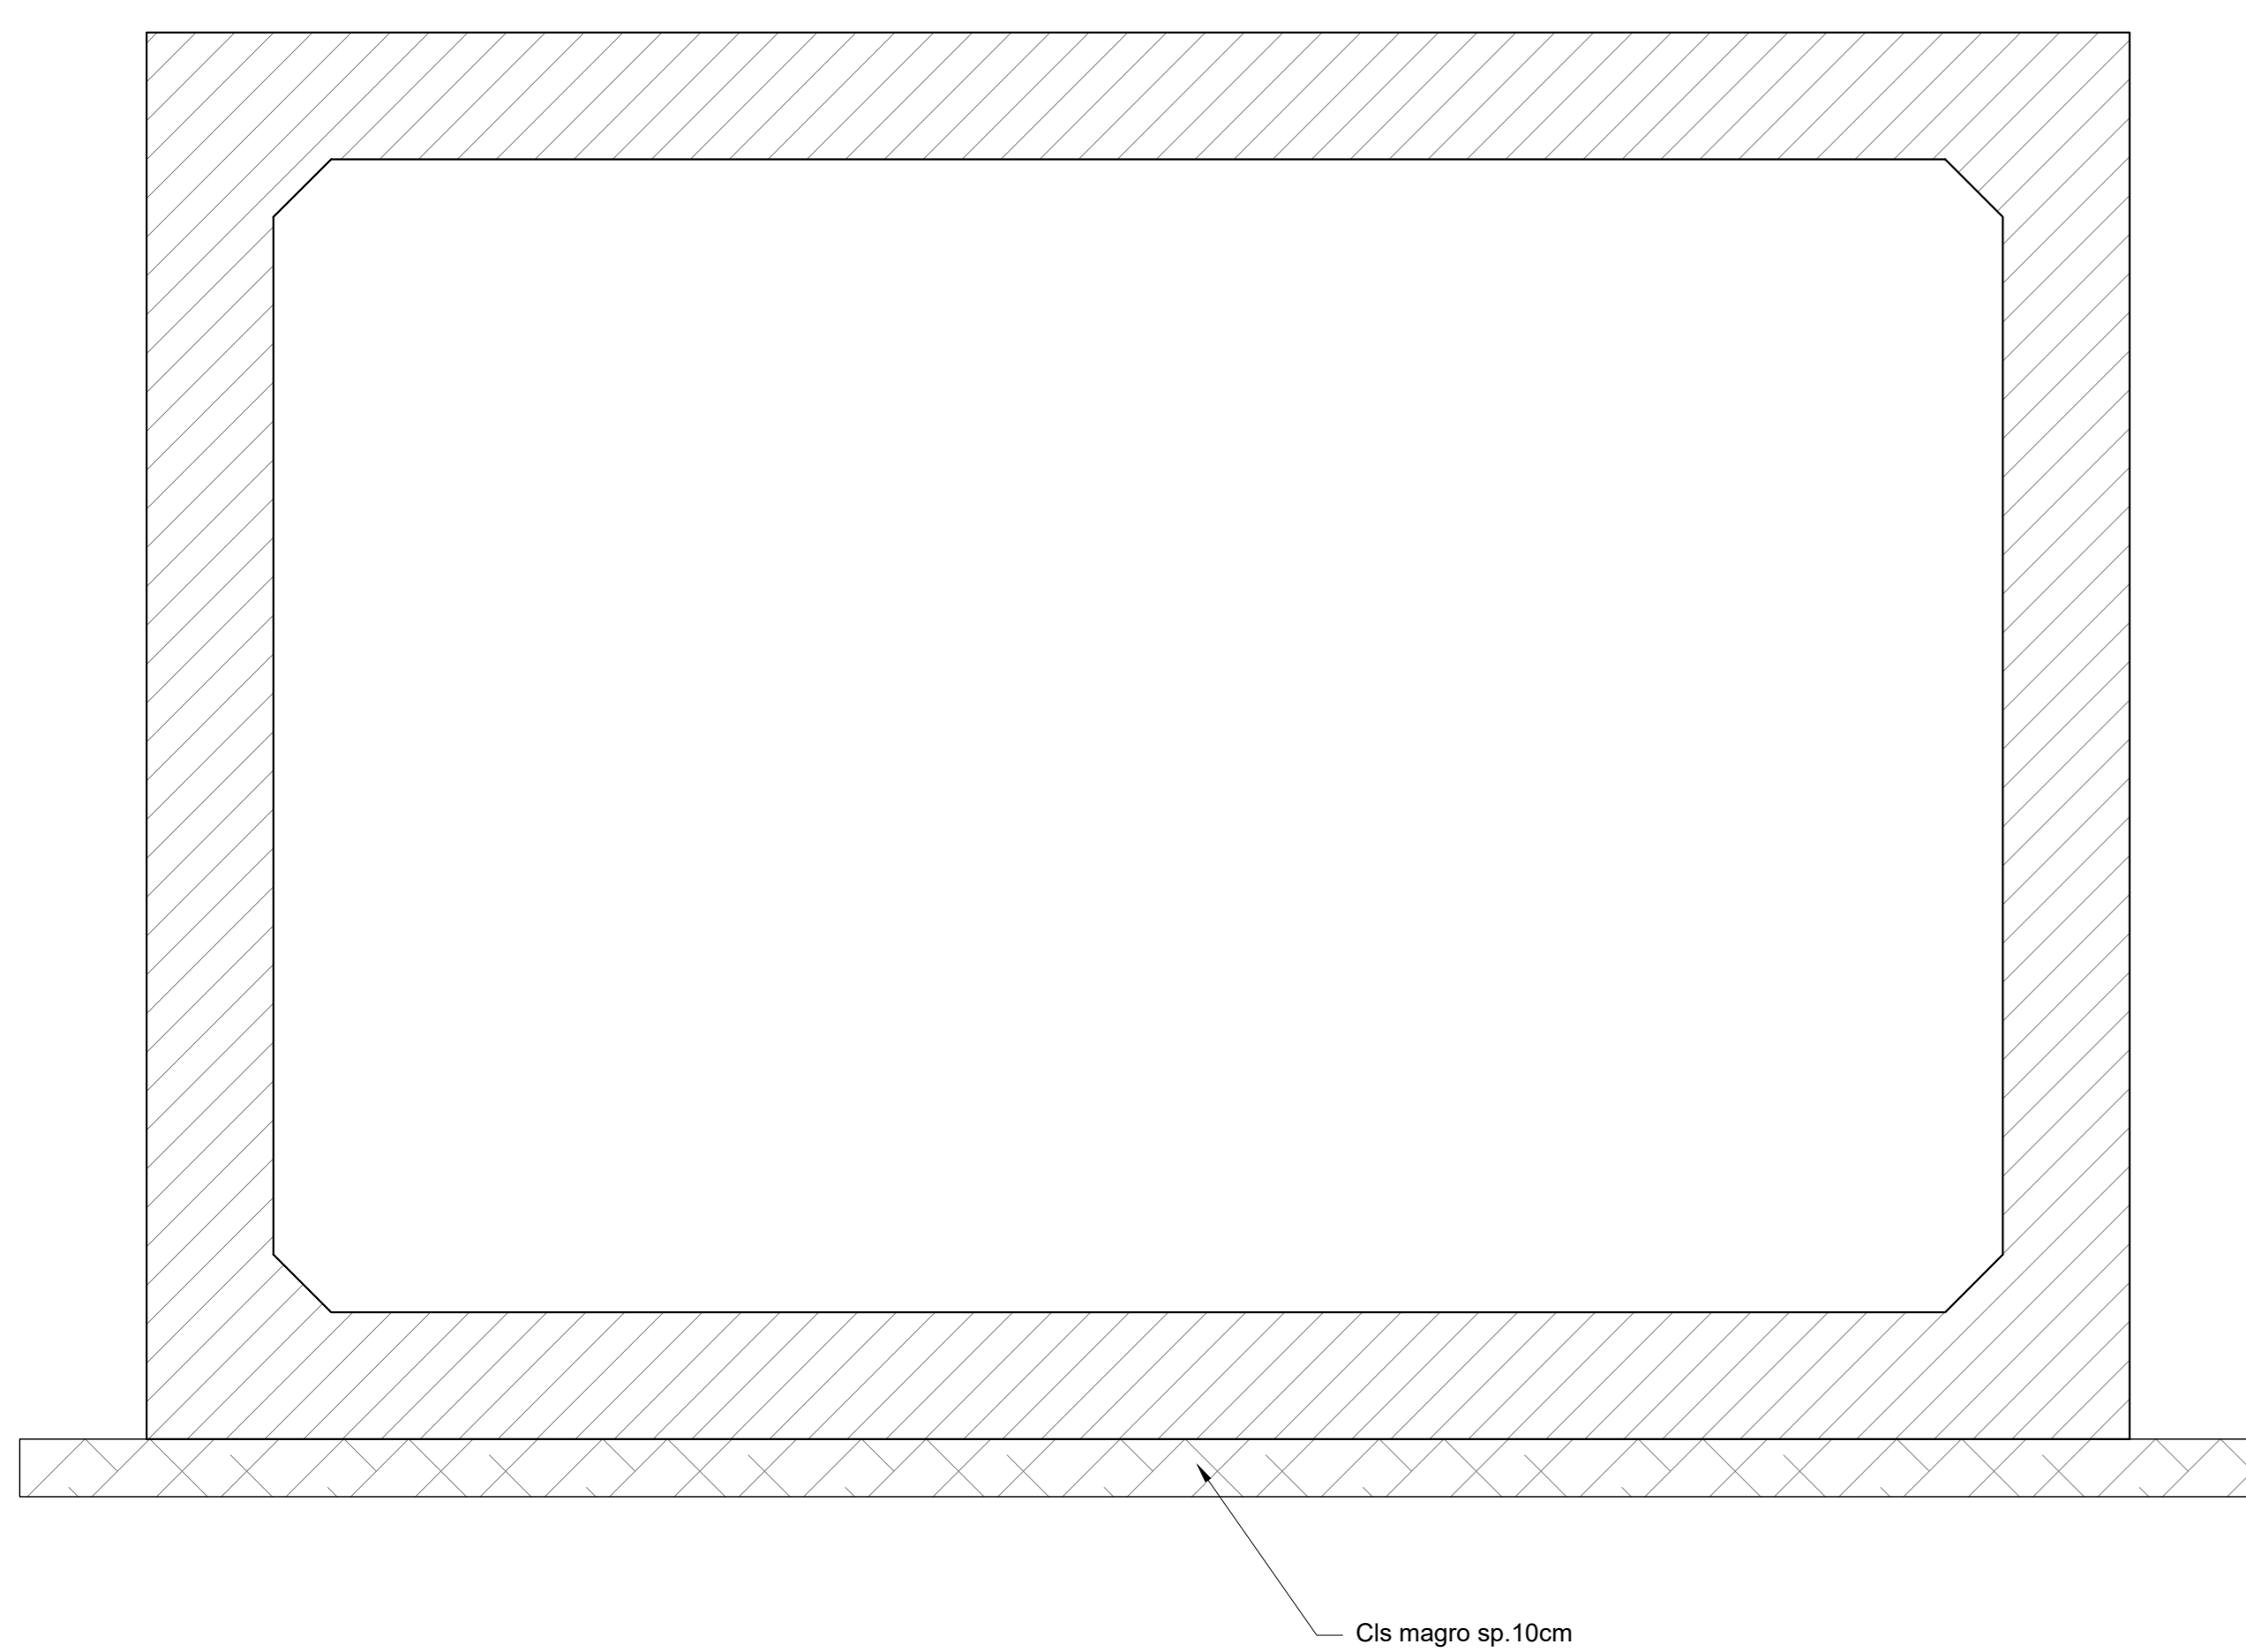

Riprofilatura a gradoni di ingresso ai tombini idraulici  
scala 1:50

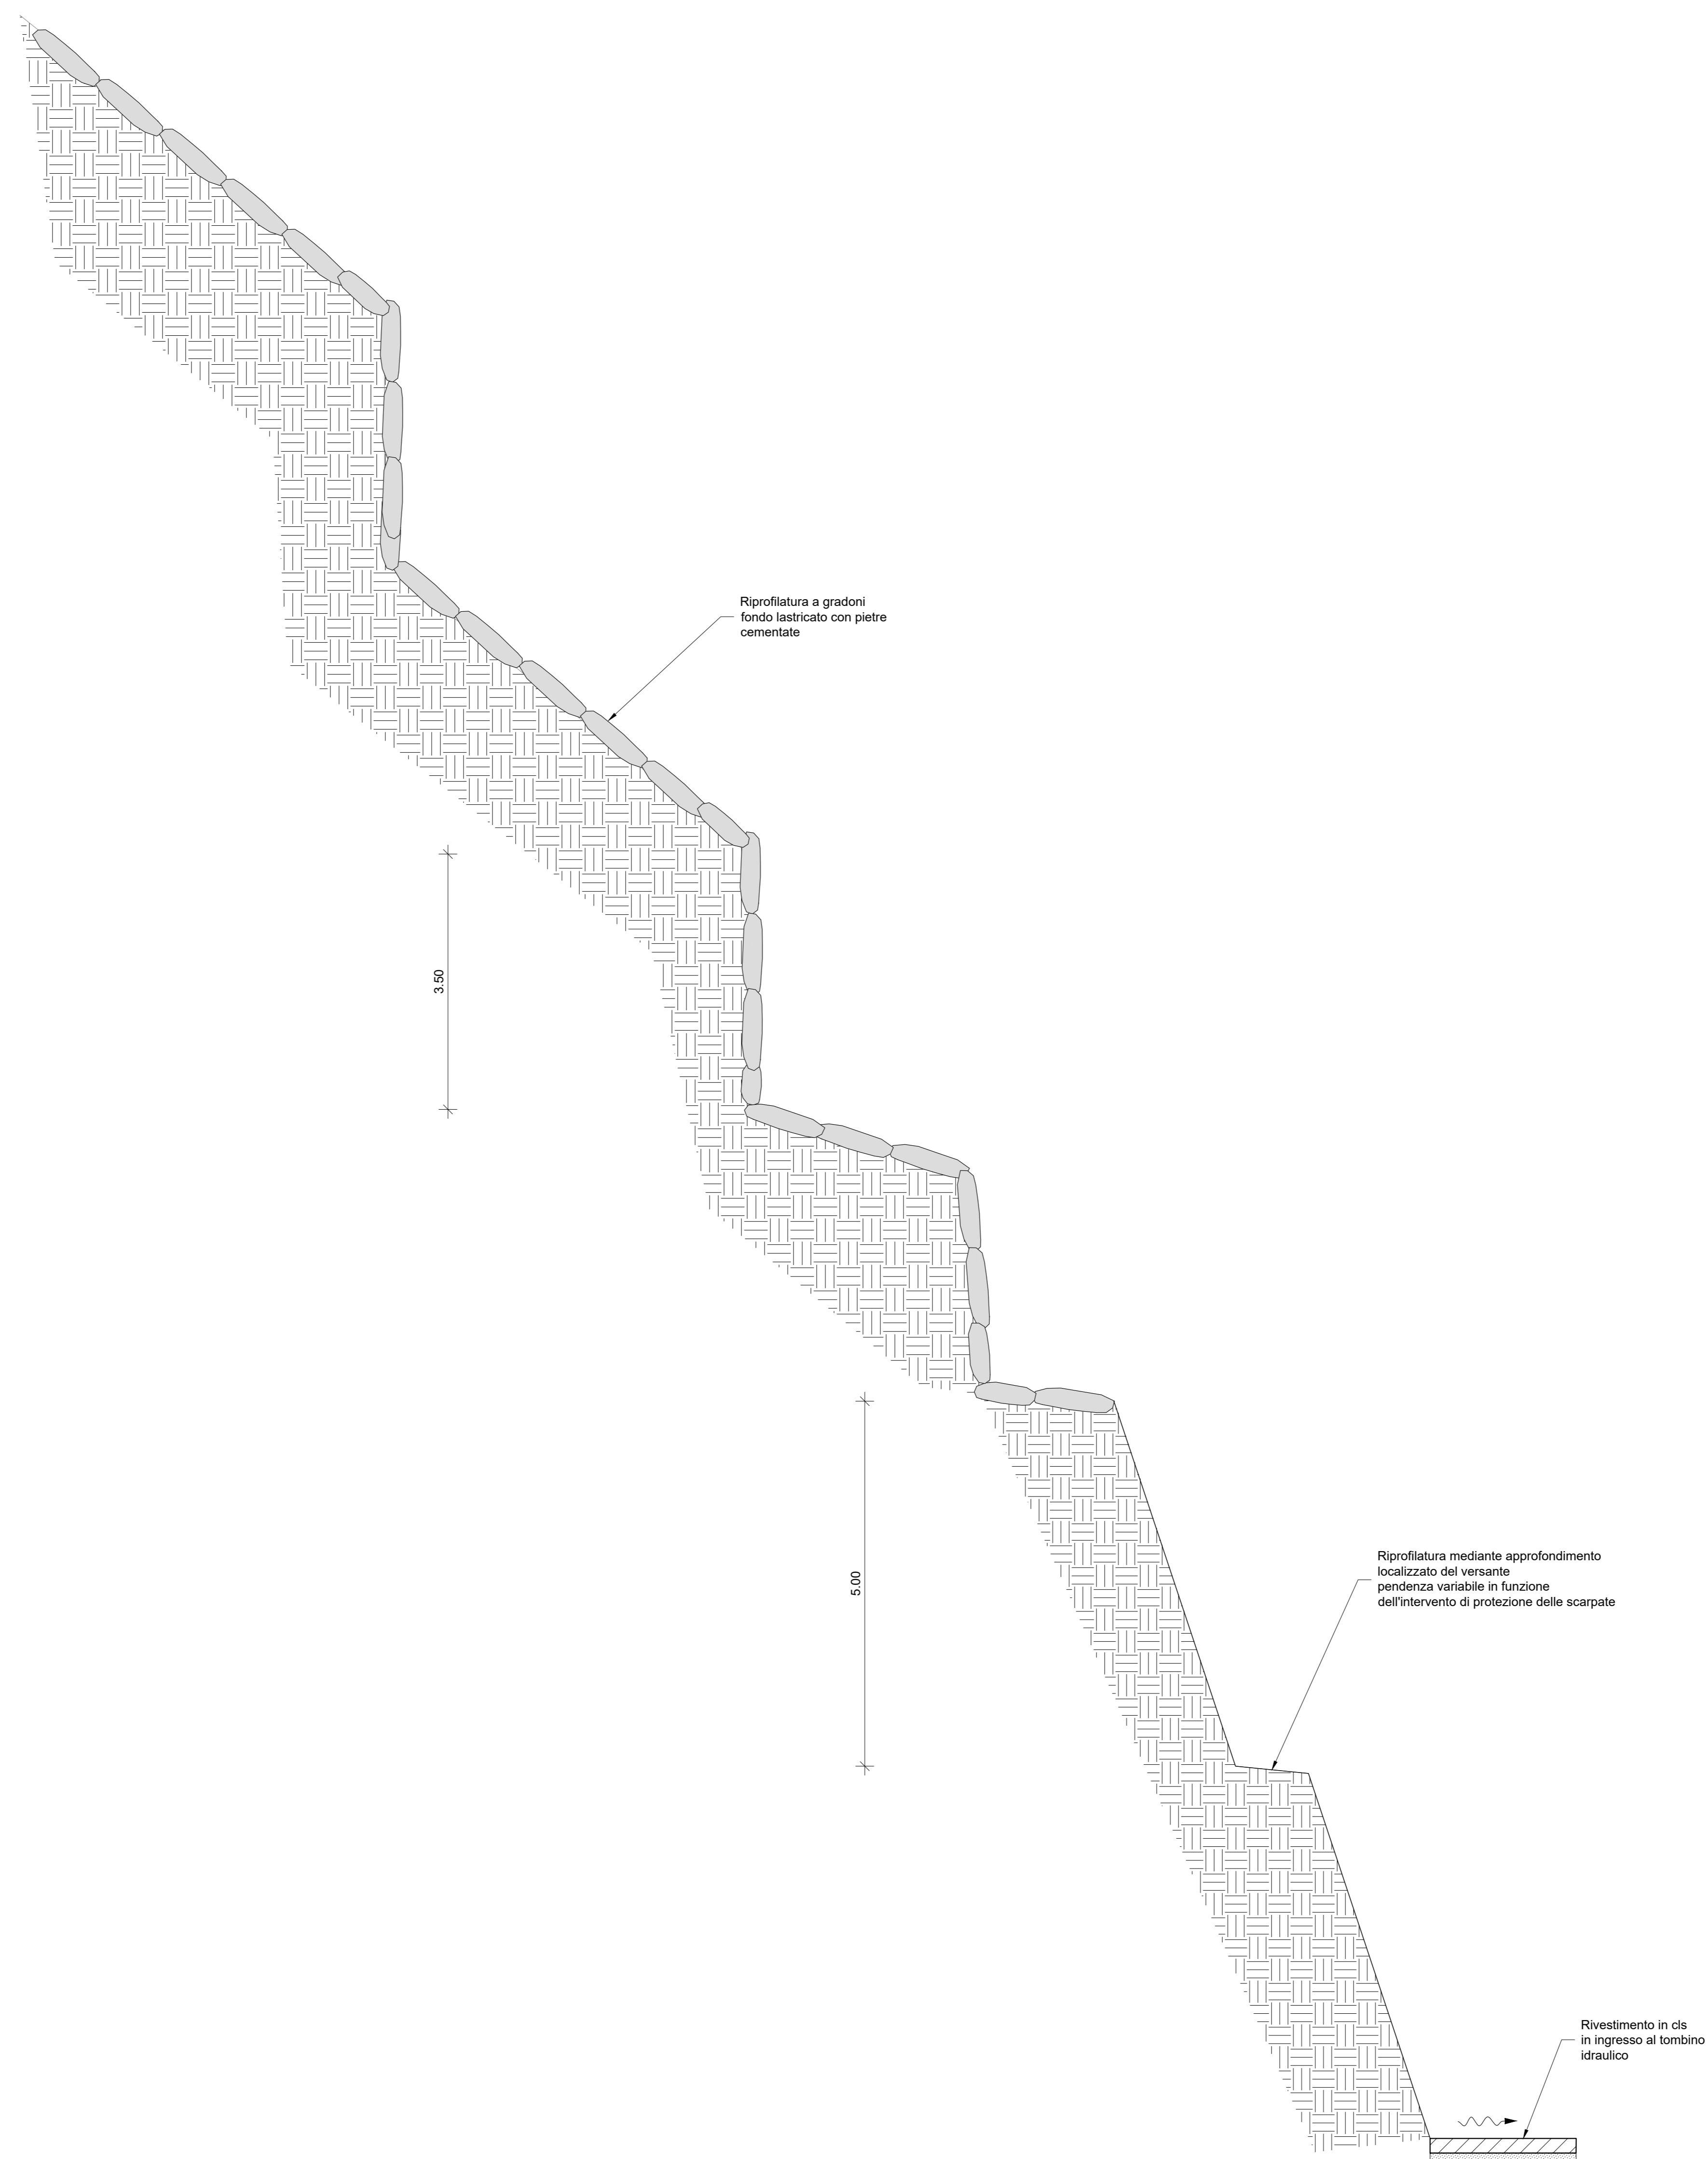

COMMITTENTE:  
**RFI**  
RIFORMA FERROVIARIA ITALIANA  
GRUPPO FERROVIE DELLO STATO ITALIANE

PROGETTAZIONE:  
**ITALFERR**  
GRUPPO FERROVIE DELLO STATO ITALIANE

**DIREZIONE TECNICA**  
S.O. OPERE CIVILI

**PROGETTO FATTIBILITA' TECNICO ECONOMICA**  
**POTENZIAMENTO INFRASTRUTTURALE ORTE-FALCONARA**  
**RADDOPPIO DELLA TRATTA PM228-CASTELPLANIO**

**IDROLOGIA E IDRAULICA**  
TIPOLOGICI OPERE DI SISTEMAZIONE IDRAULICA  
TAV. 2 DI 2

SCALA:  
VARIE

COMMESSA	LOTTO	FASE	ENTE	TIPO DOC.	OPERA/DISCIPLINA	PROGR.	REV.
IR0F	00	R	09	BZ	100002	002	A

Revis.	Descrizione	Redatto	Data	Verificato	Data	Approvato	Data	Autorizzato	Data
A	EMISSIONE DEFINITIVA	P. Cusani	Set 2021	F. Ciani	Set 2021	C. Ursini	Set 2021	A. Filozzi	Set 2021