



Profili di rigurgito Tr200 - Fiume Esino
(scala 1:1000/1:100)

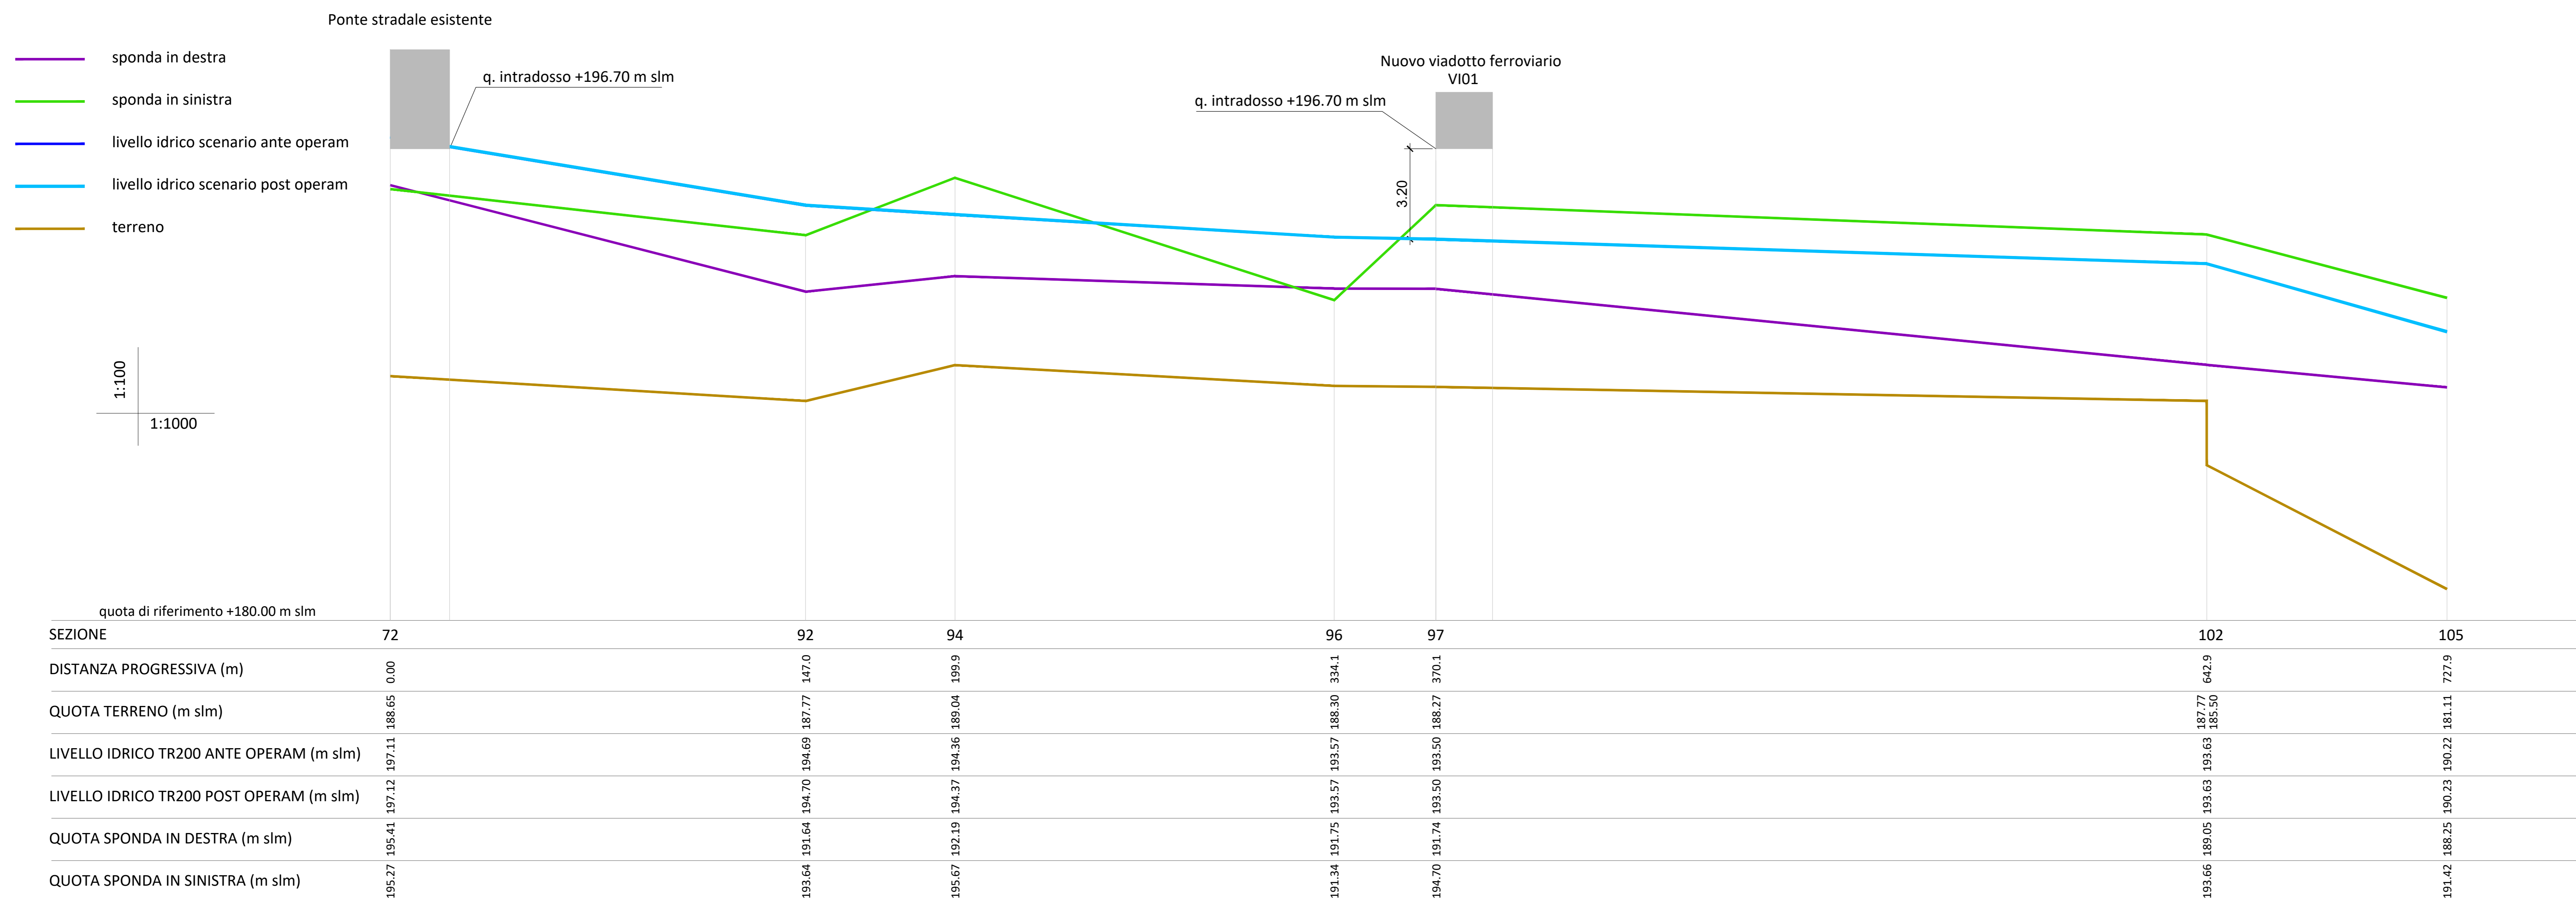

Planimetria (scala 1:5000)

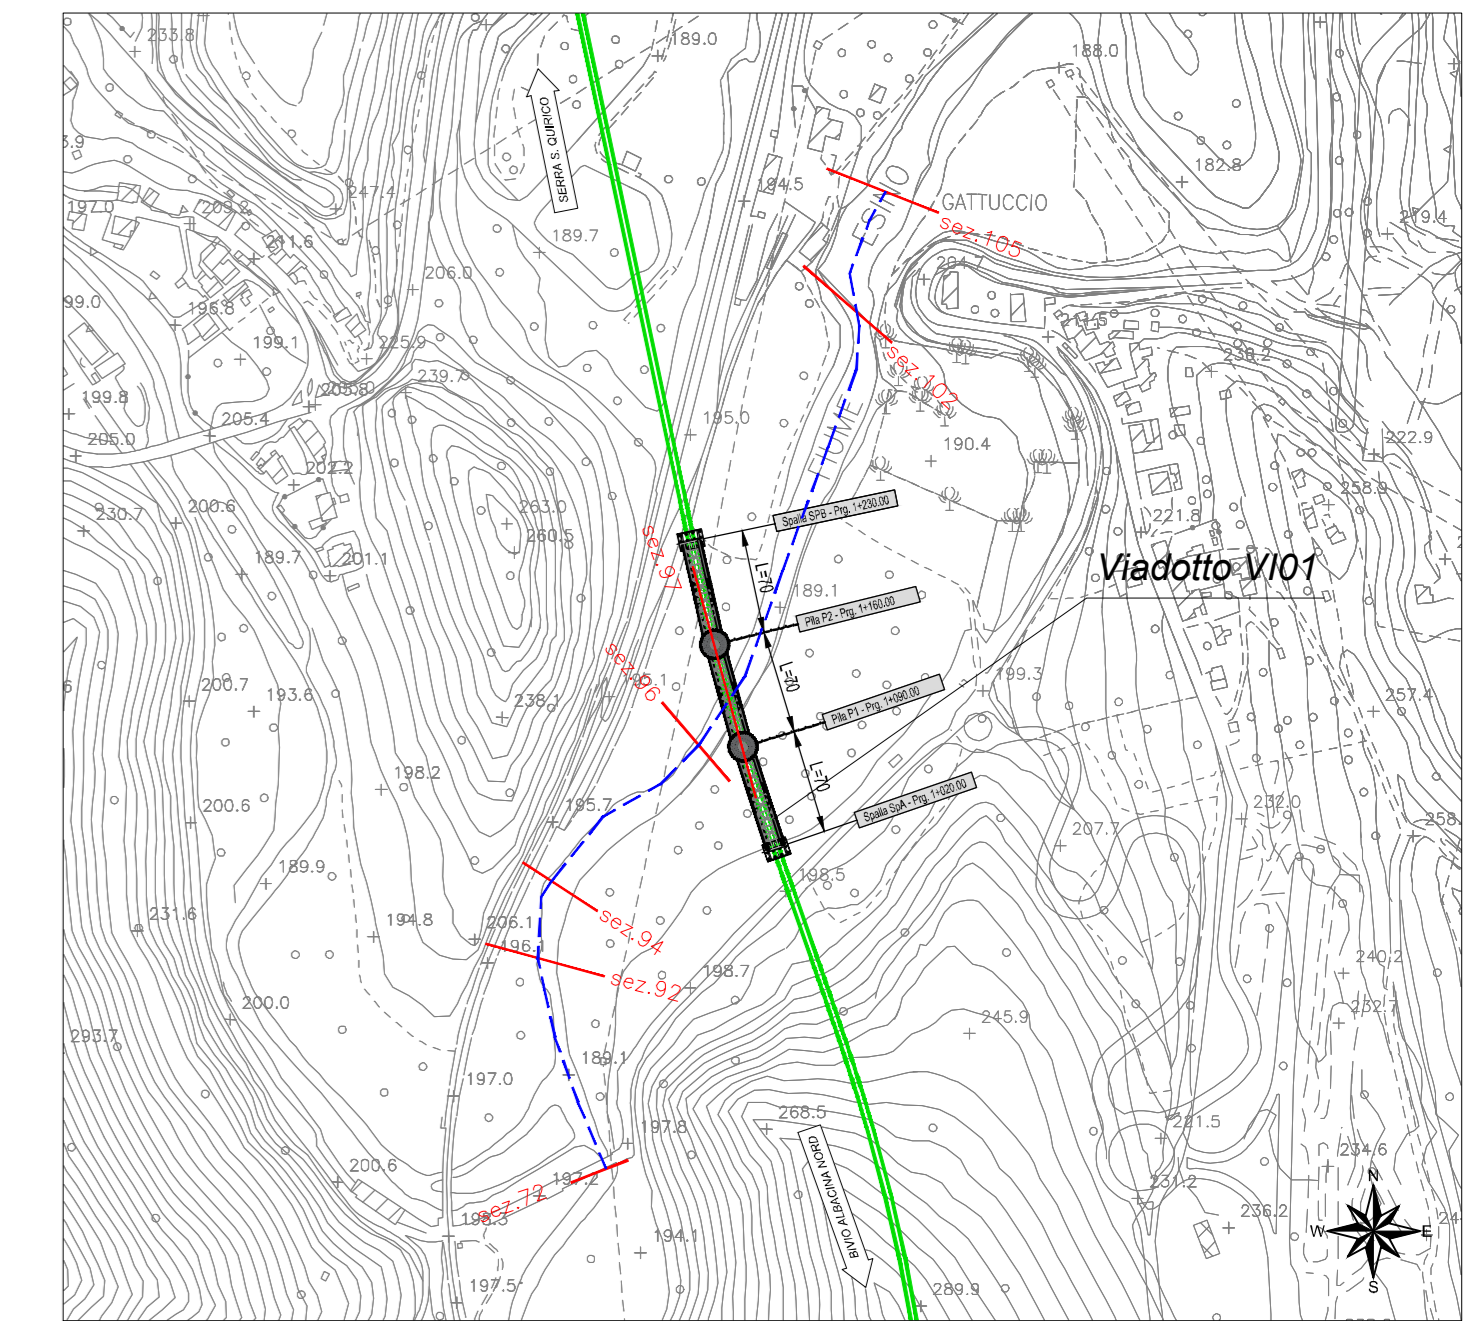

LEGENDA

- Tracciato di progetto
- Sezioni significative
- Tratto fluviale (profilo)

COMMITTENTE:

PROGETTAZIONE:

DIREZIONE TECNICA
S.O. OPERE CIVILI

PROGETTO FATTIBILITA' TECNICO ECONOMICA

POTENZIAMENTO INFRASTRUTTURALE ORTE-FALCONARA
RADDOPPIO DELLA TRATTA PM228-CASTELPLANIO
LOTTO 02

IDROLOGIA E IDRAULICA

PROFILI DI RIGURGITO - FIUME ESINO - LOTTO 2
MODELLO 2D - ANTE E POST OPERAM - TR 200 ANNI - TAV. 1 DI 4

SCALA:
VARIE

COMMESSA	LOTTO	FASE	ENTE	TIPO DOC.	OPERA/DISCIPLINA	PROGR.	REV.
IR0F	02	R	09	FZ	ID0002	001	A

Revis.	Descrizione	Redatto	Data	Verificato	Data	Approvato	Data	Autorizzato	Data
A	EMISSIONE DEFINITIVA	F. Cosini	Set 2021	F. Cabini	Set 2021	C. Ursini	Set 2021	A. Vizzoli	Set 2021