



SEZIONE COMPORTAMENTO TIPO A
SCALA 1:50


SEZIONE TIPO A0

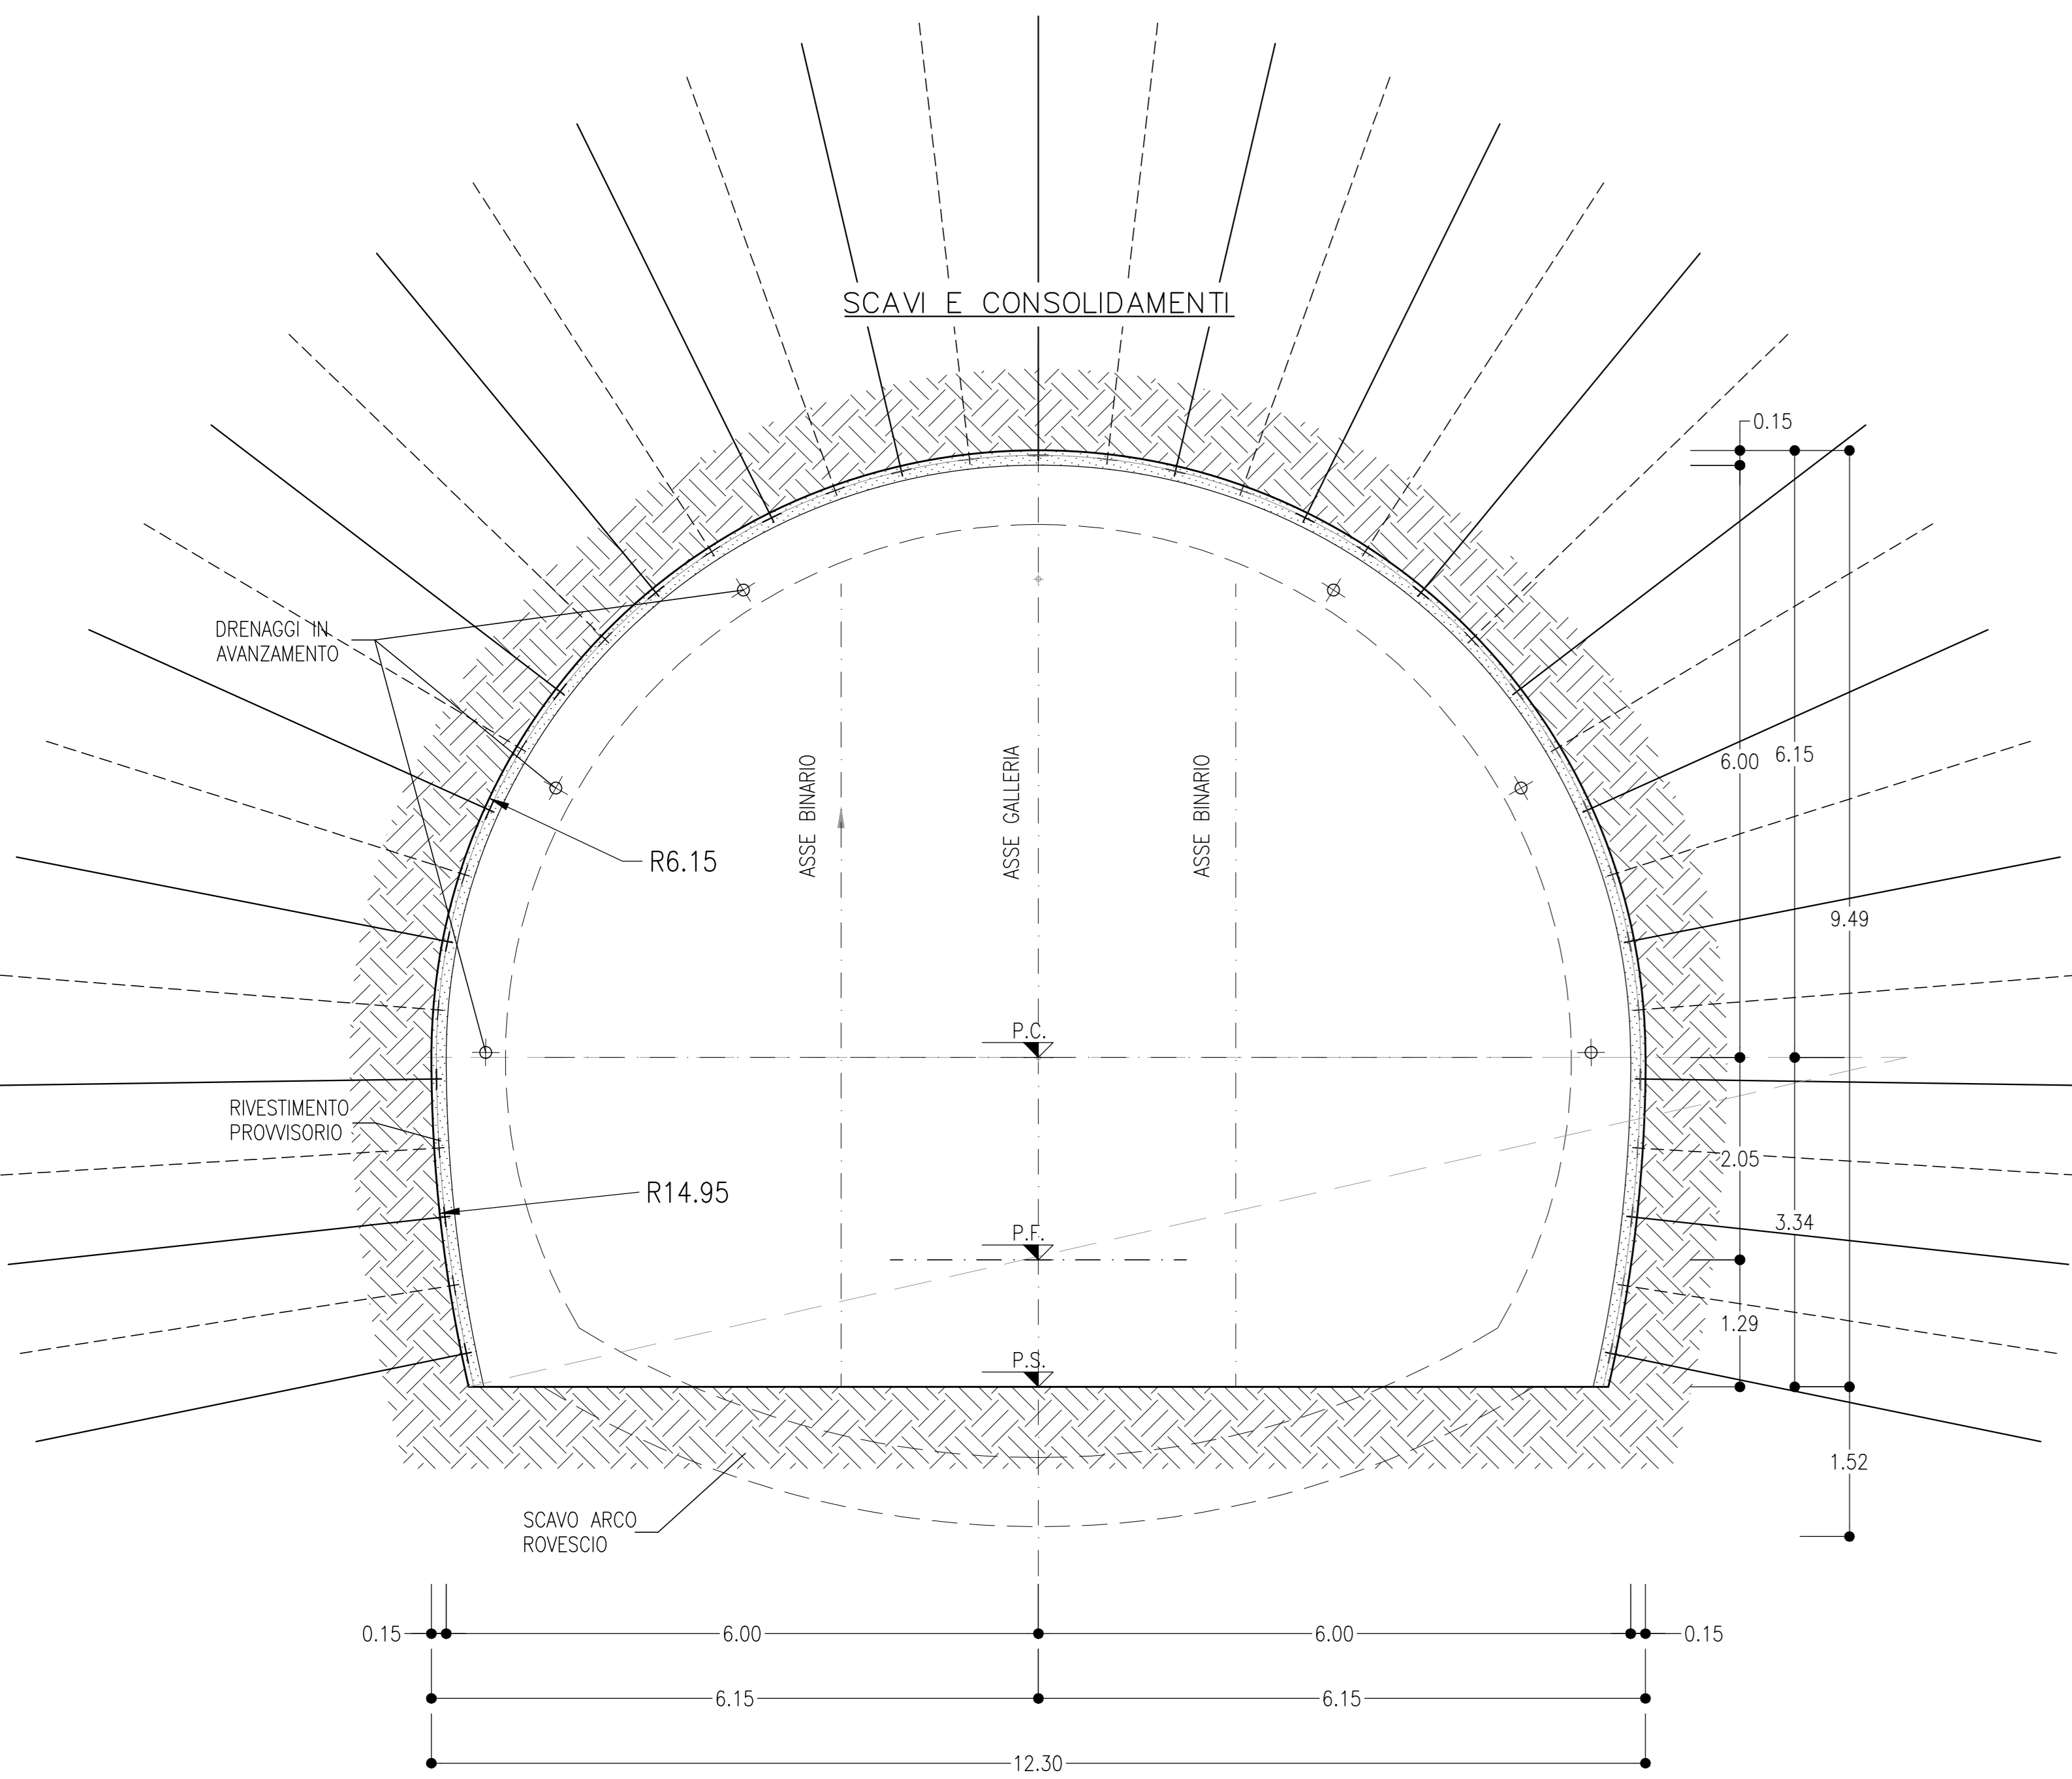


SEZIONE TIPO A1

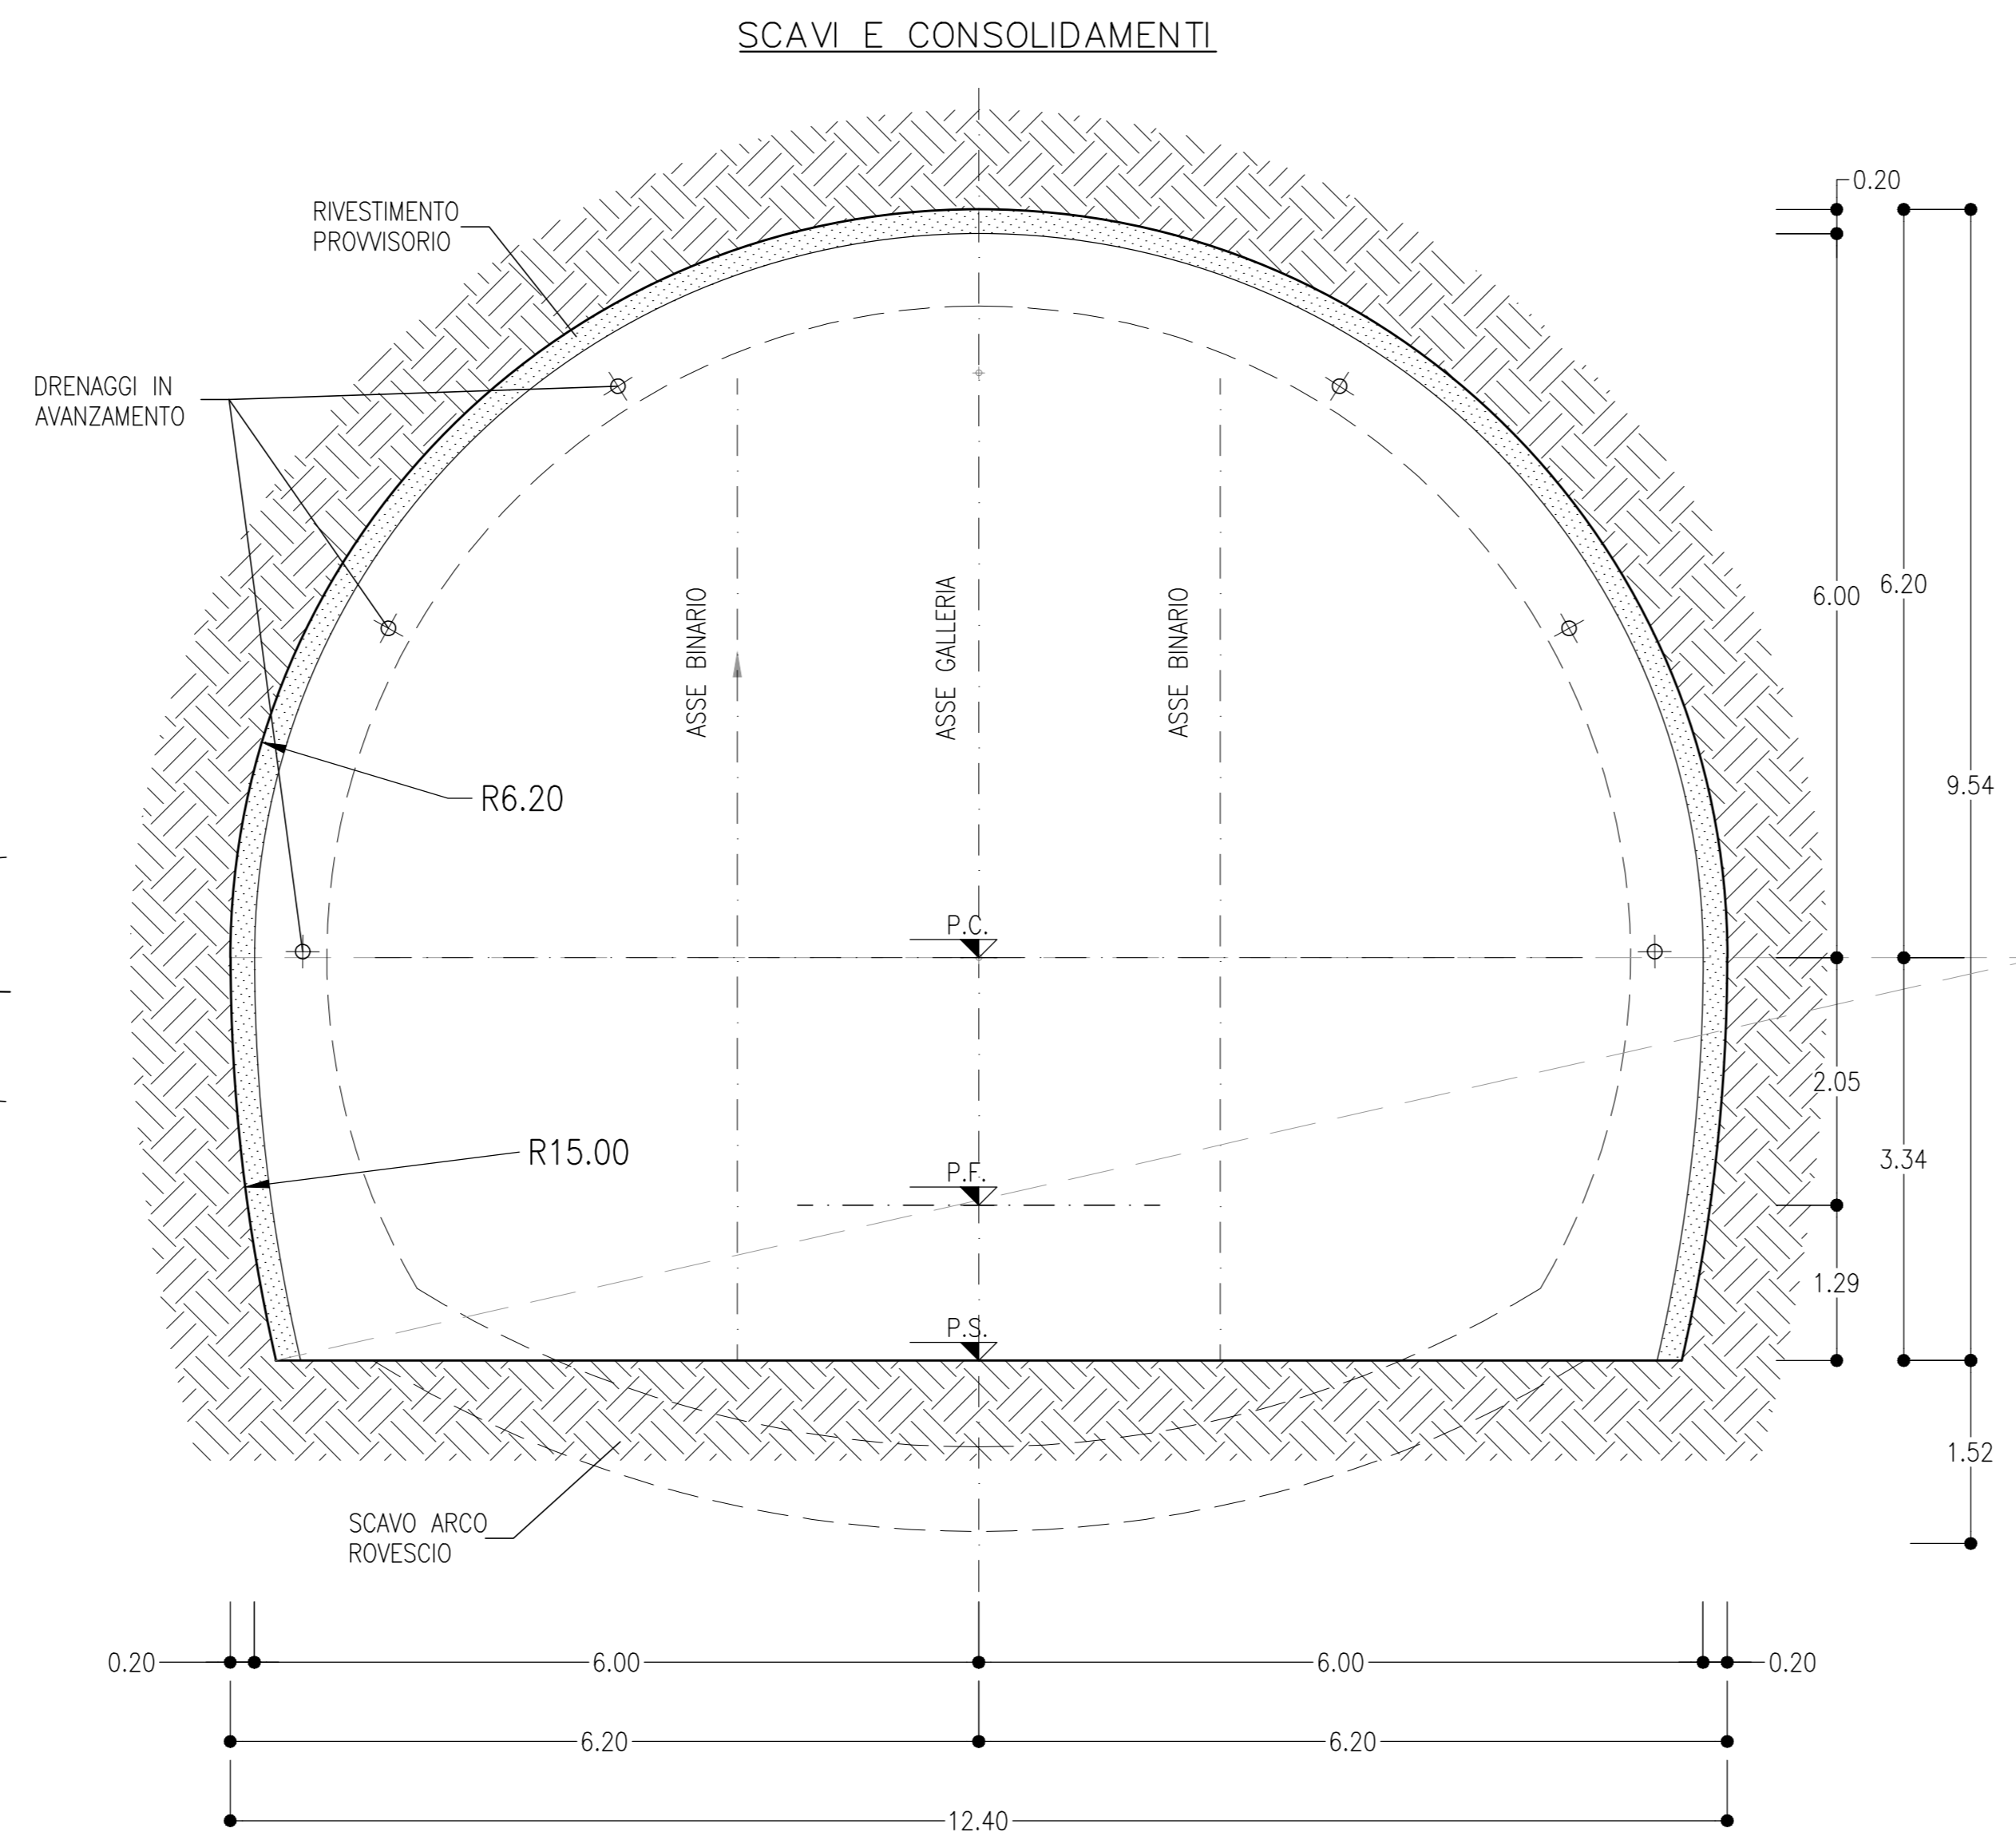


SEZIONE TIPO A2

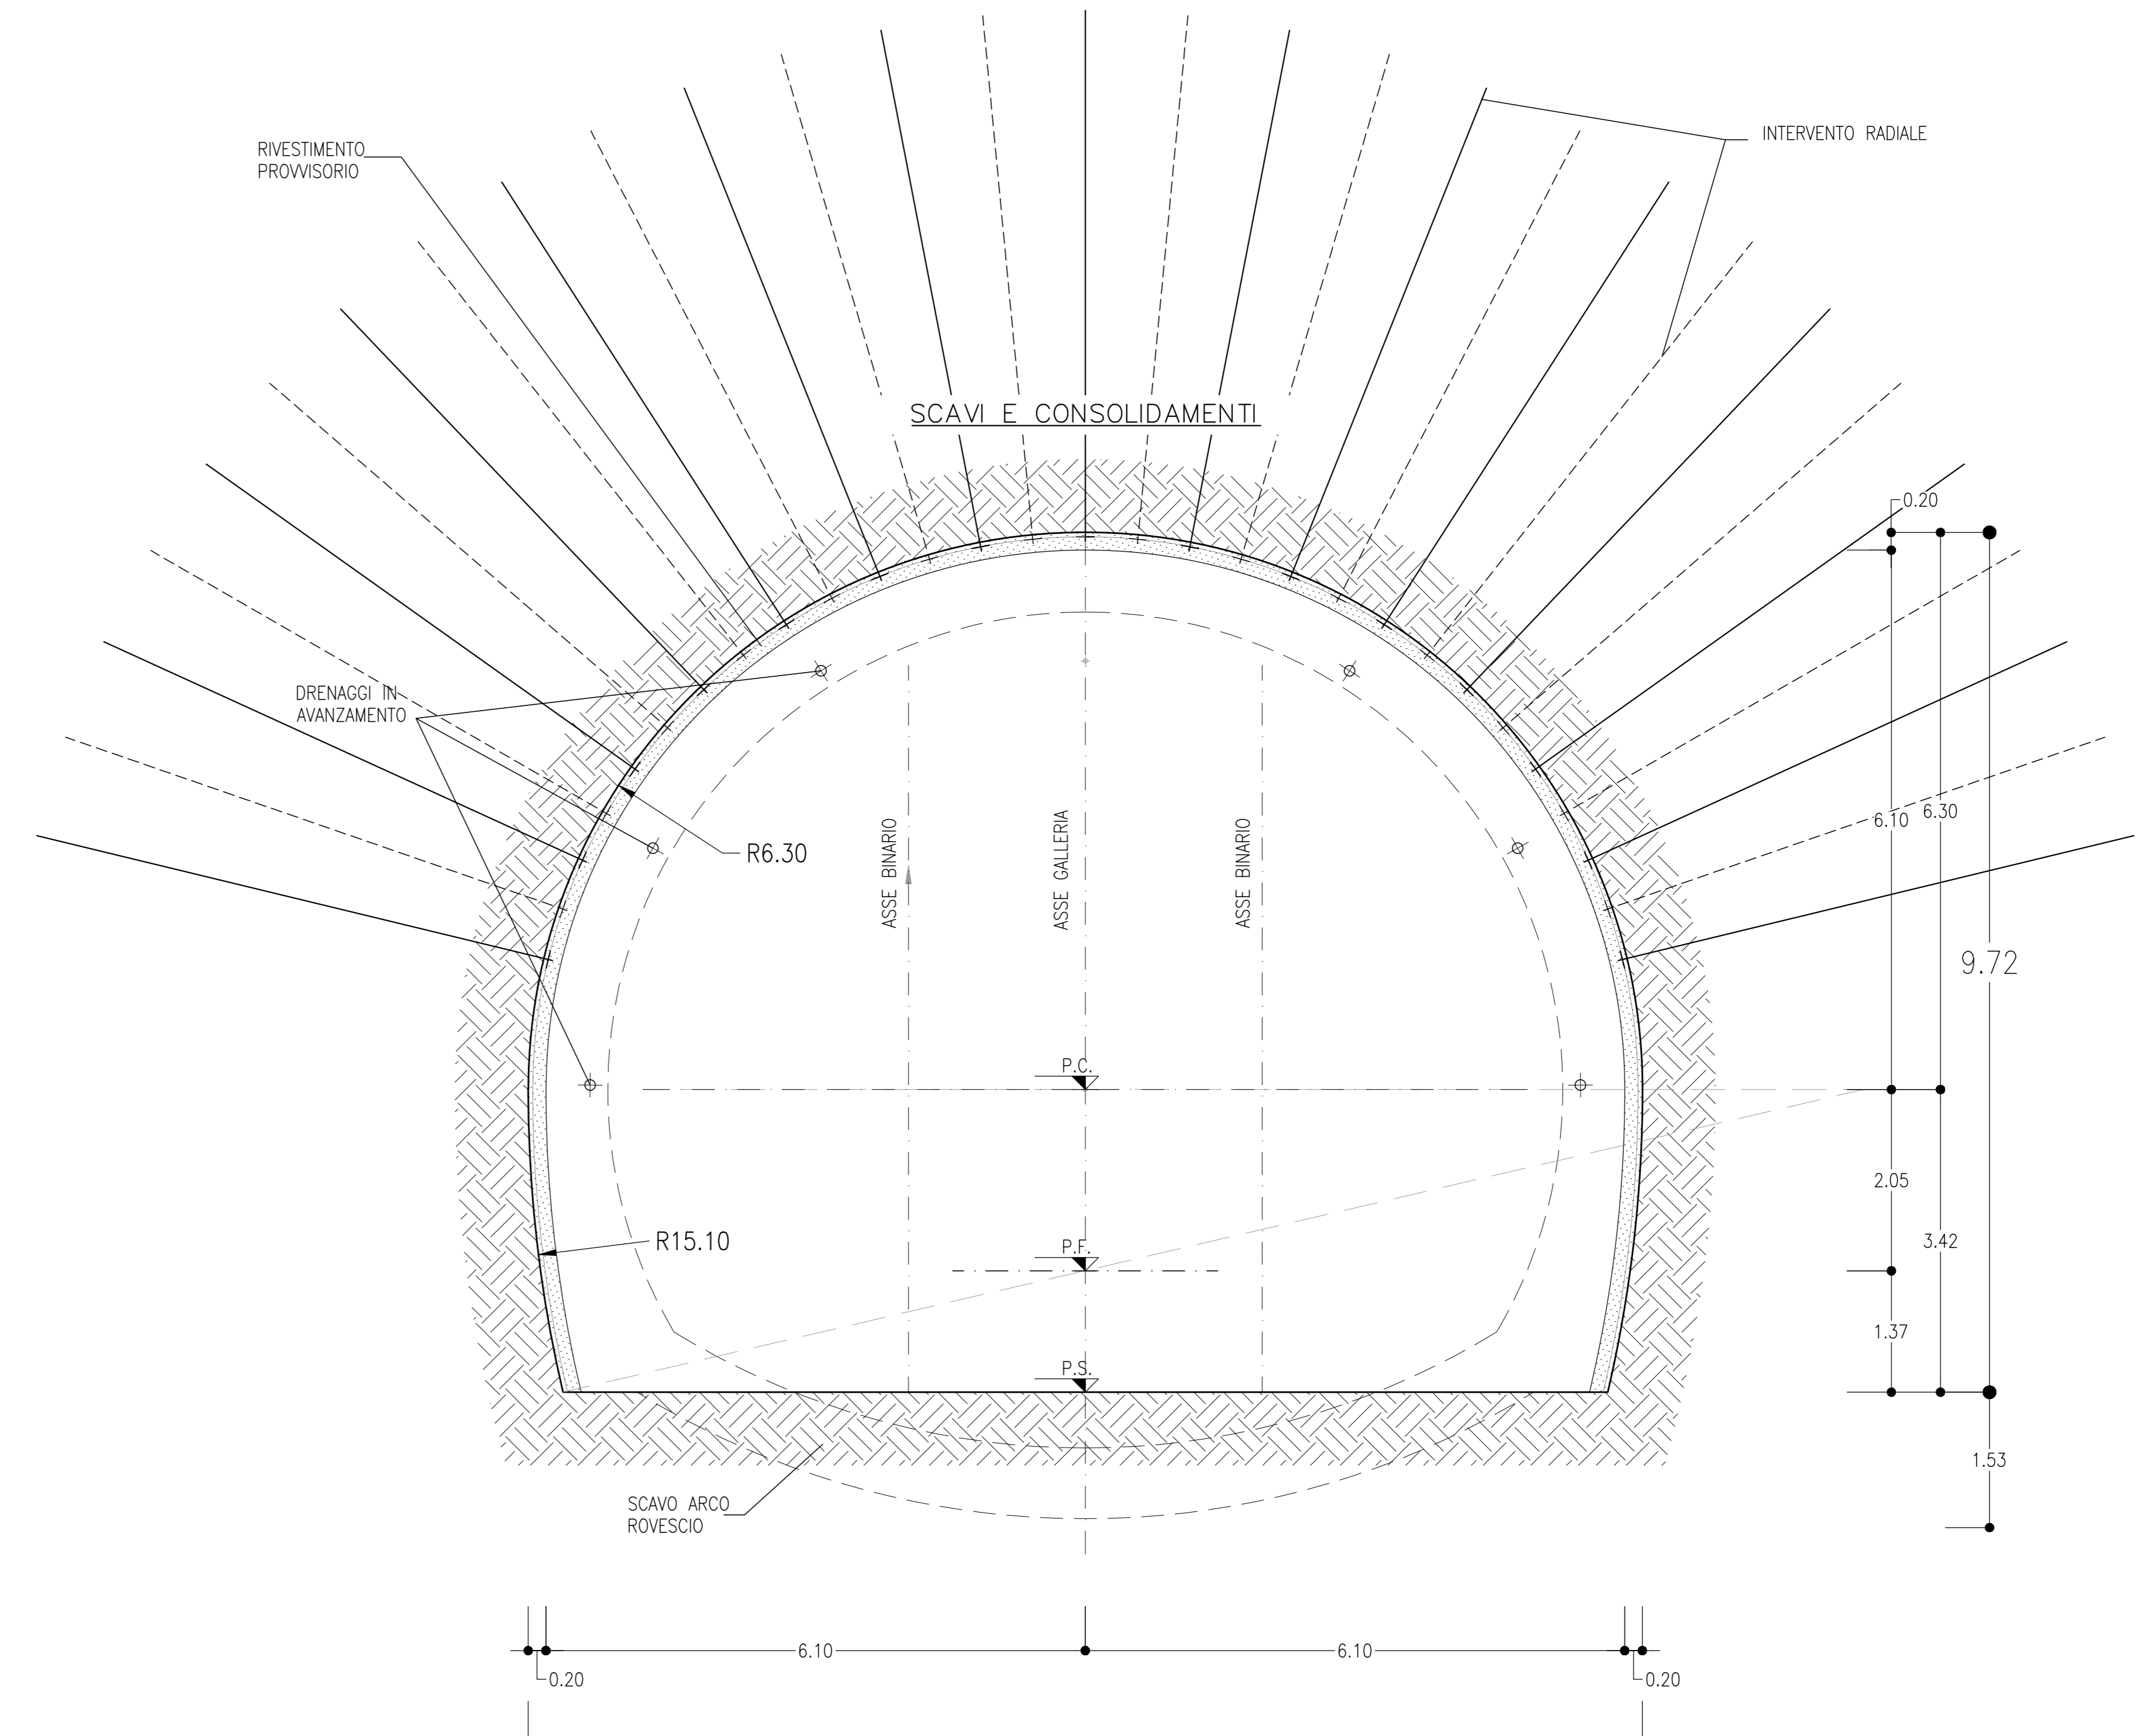


CARPENTERIA

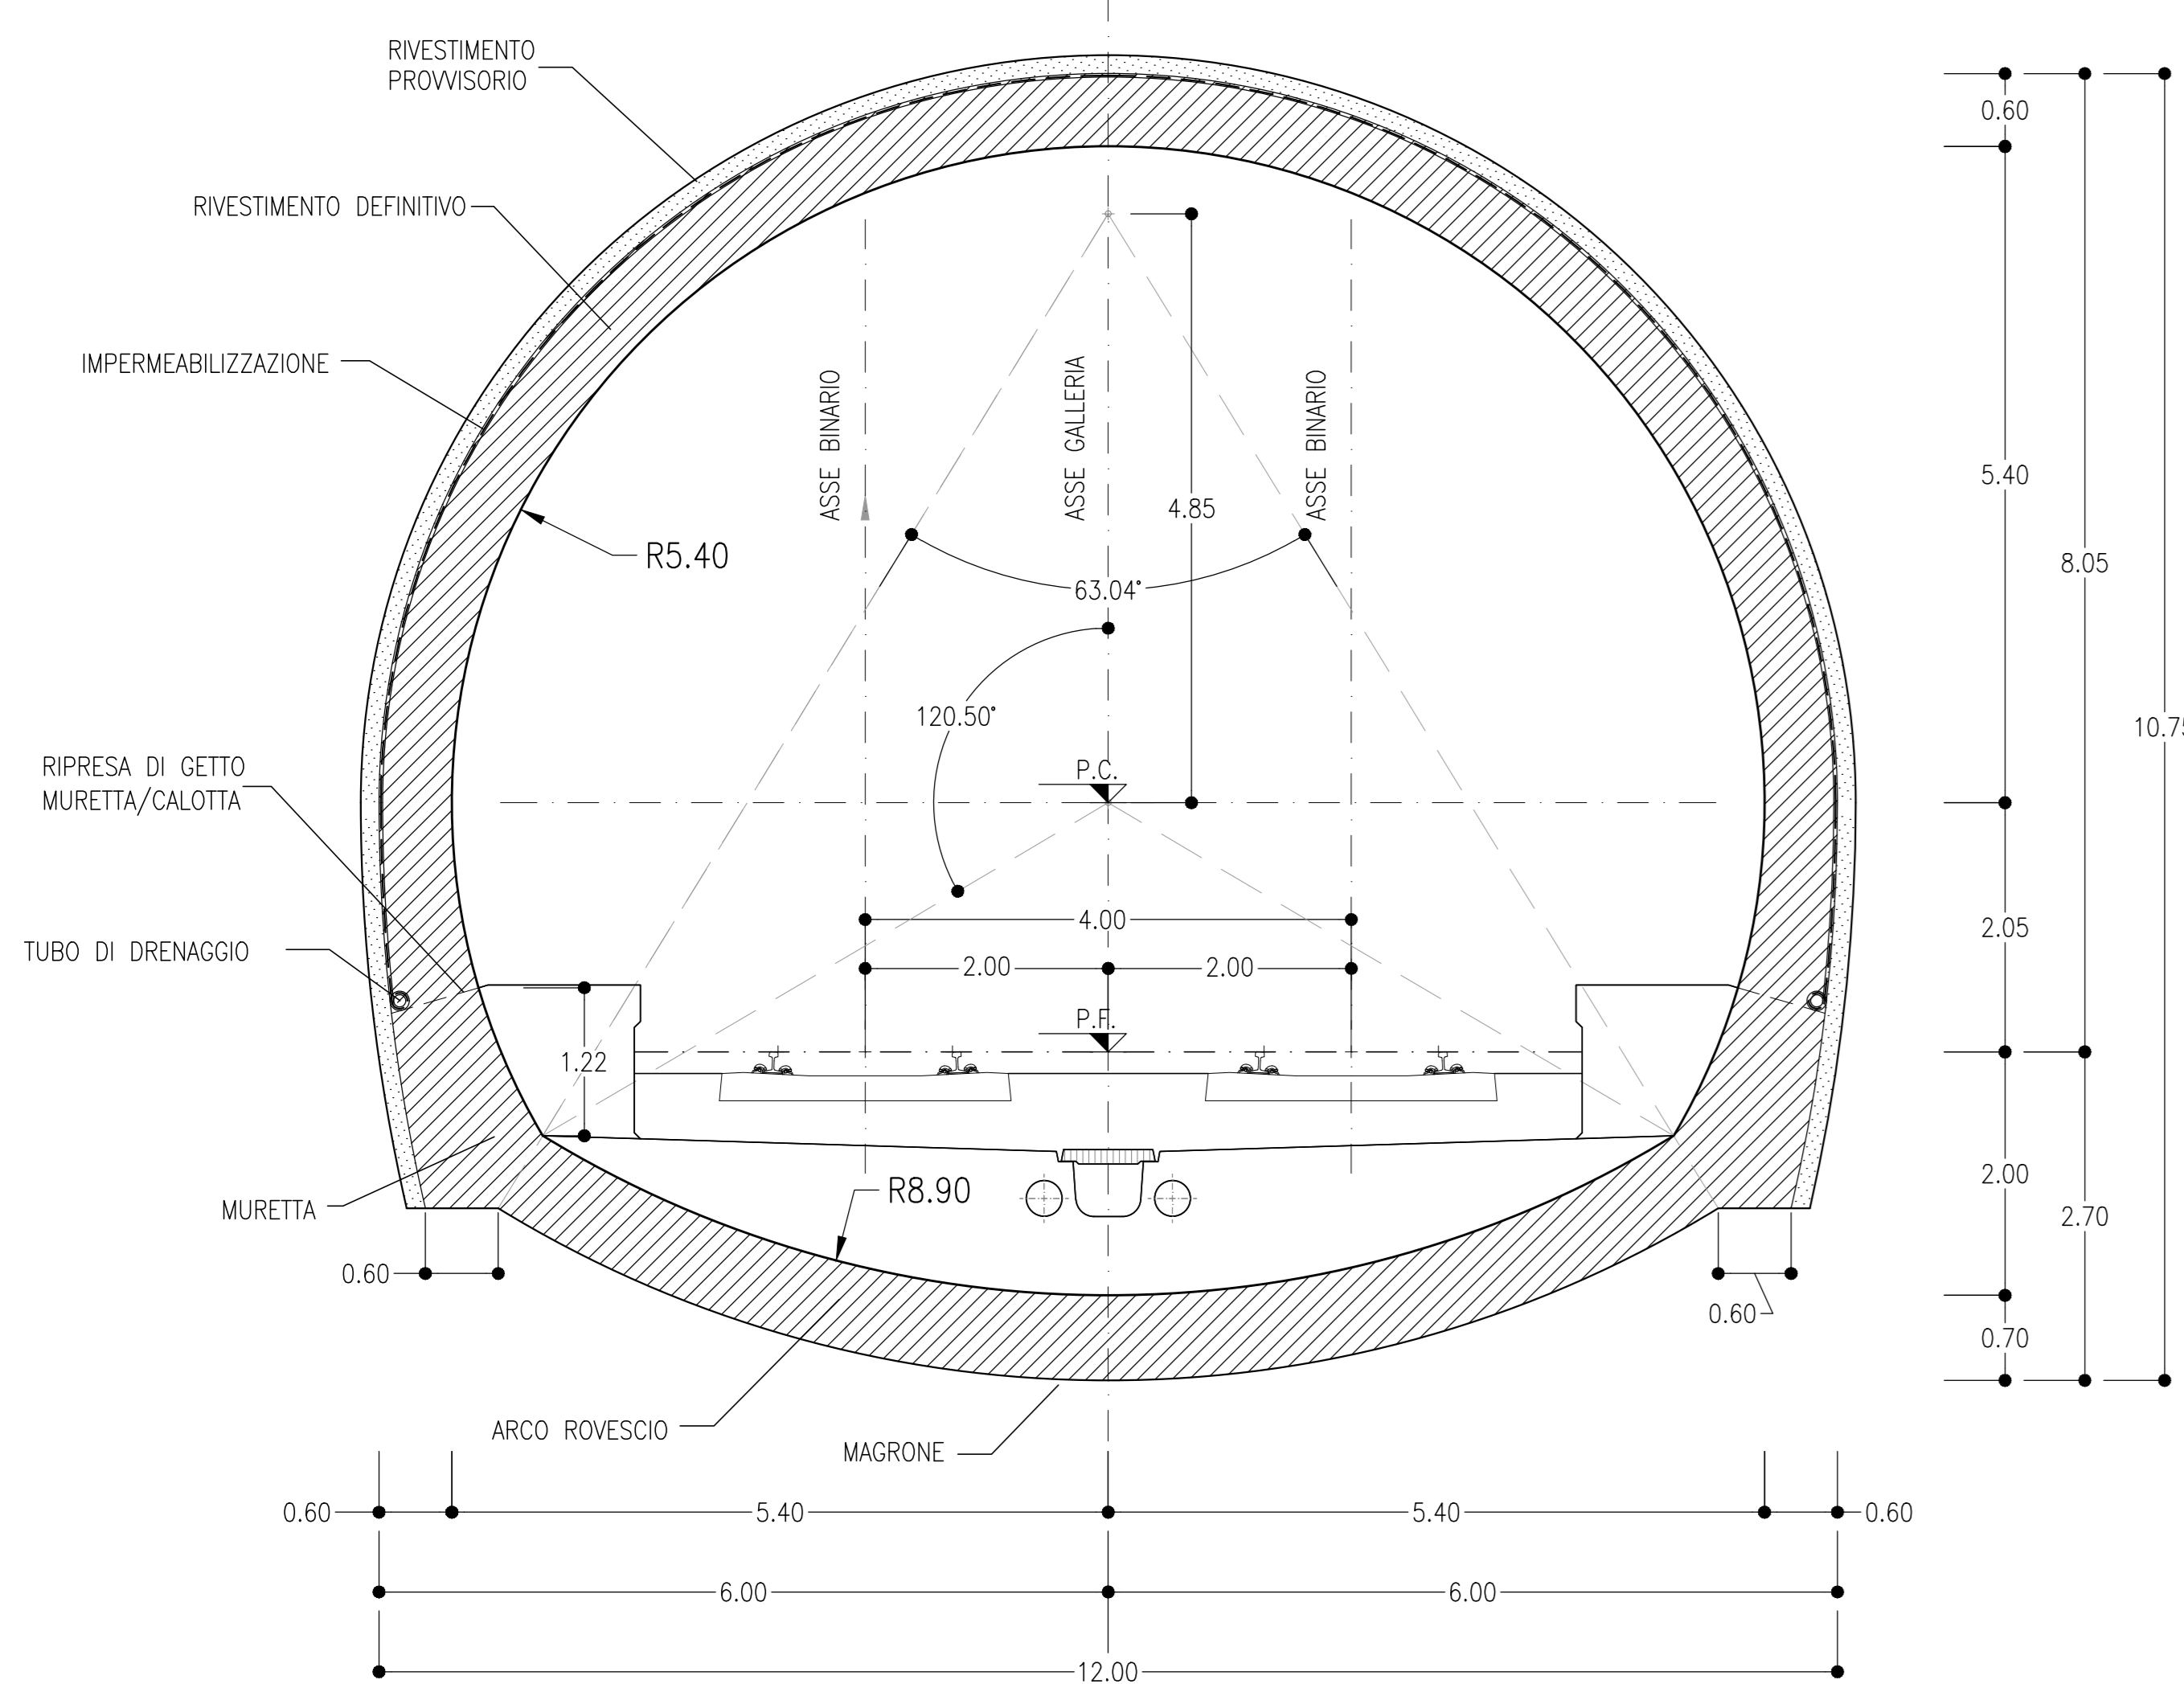

CARPENTERIA

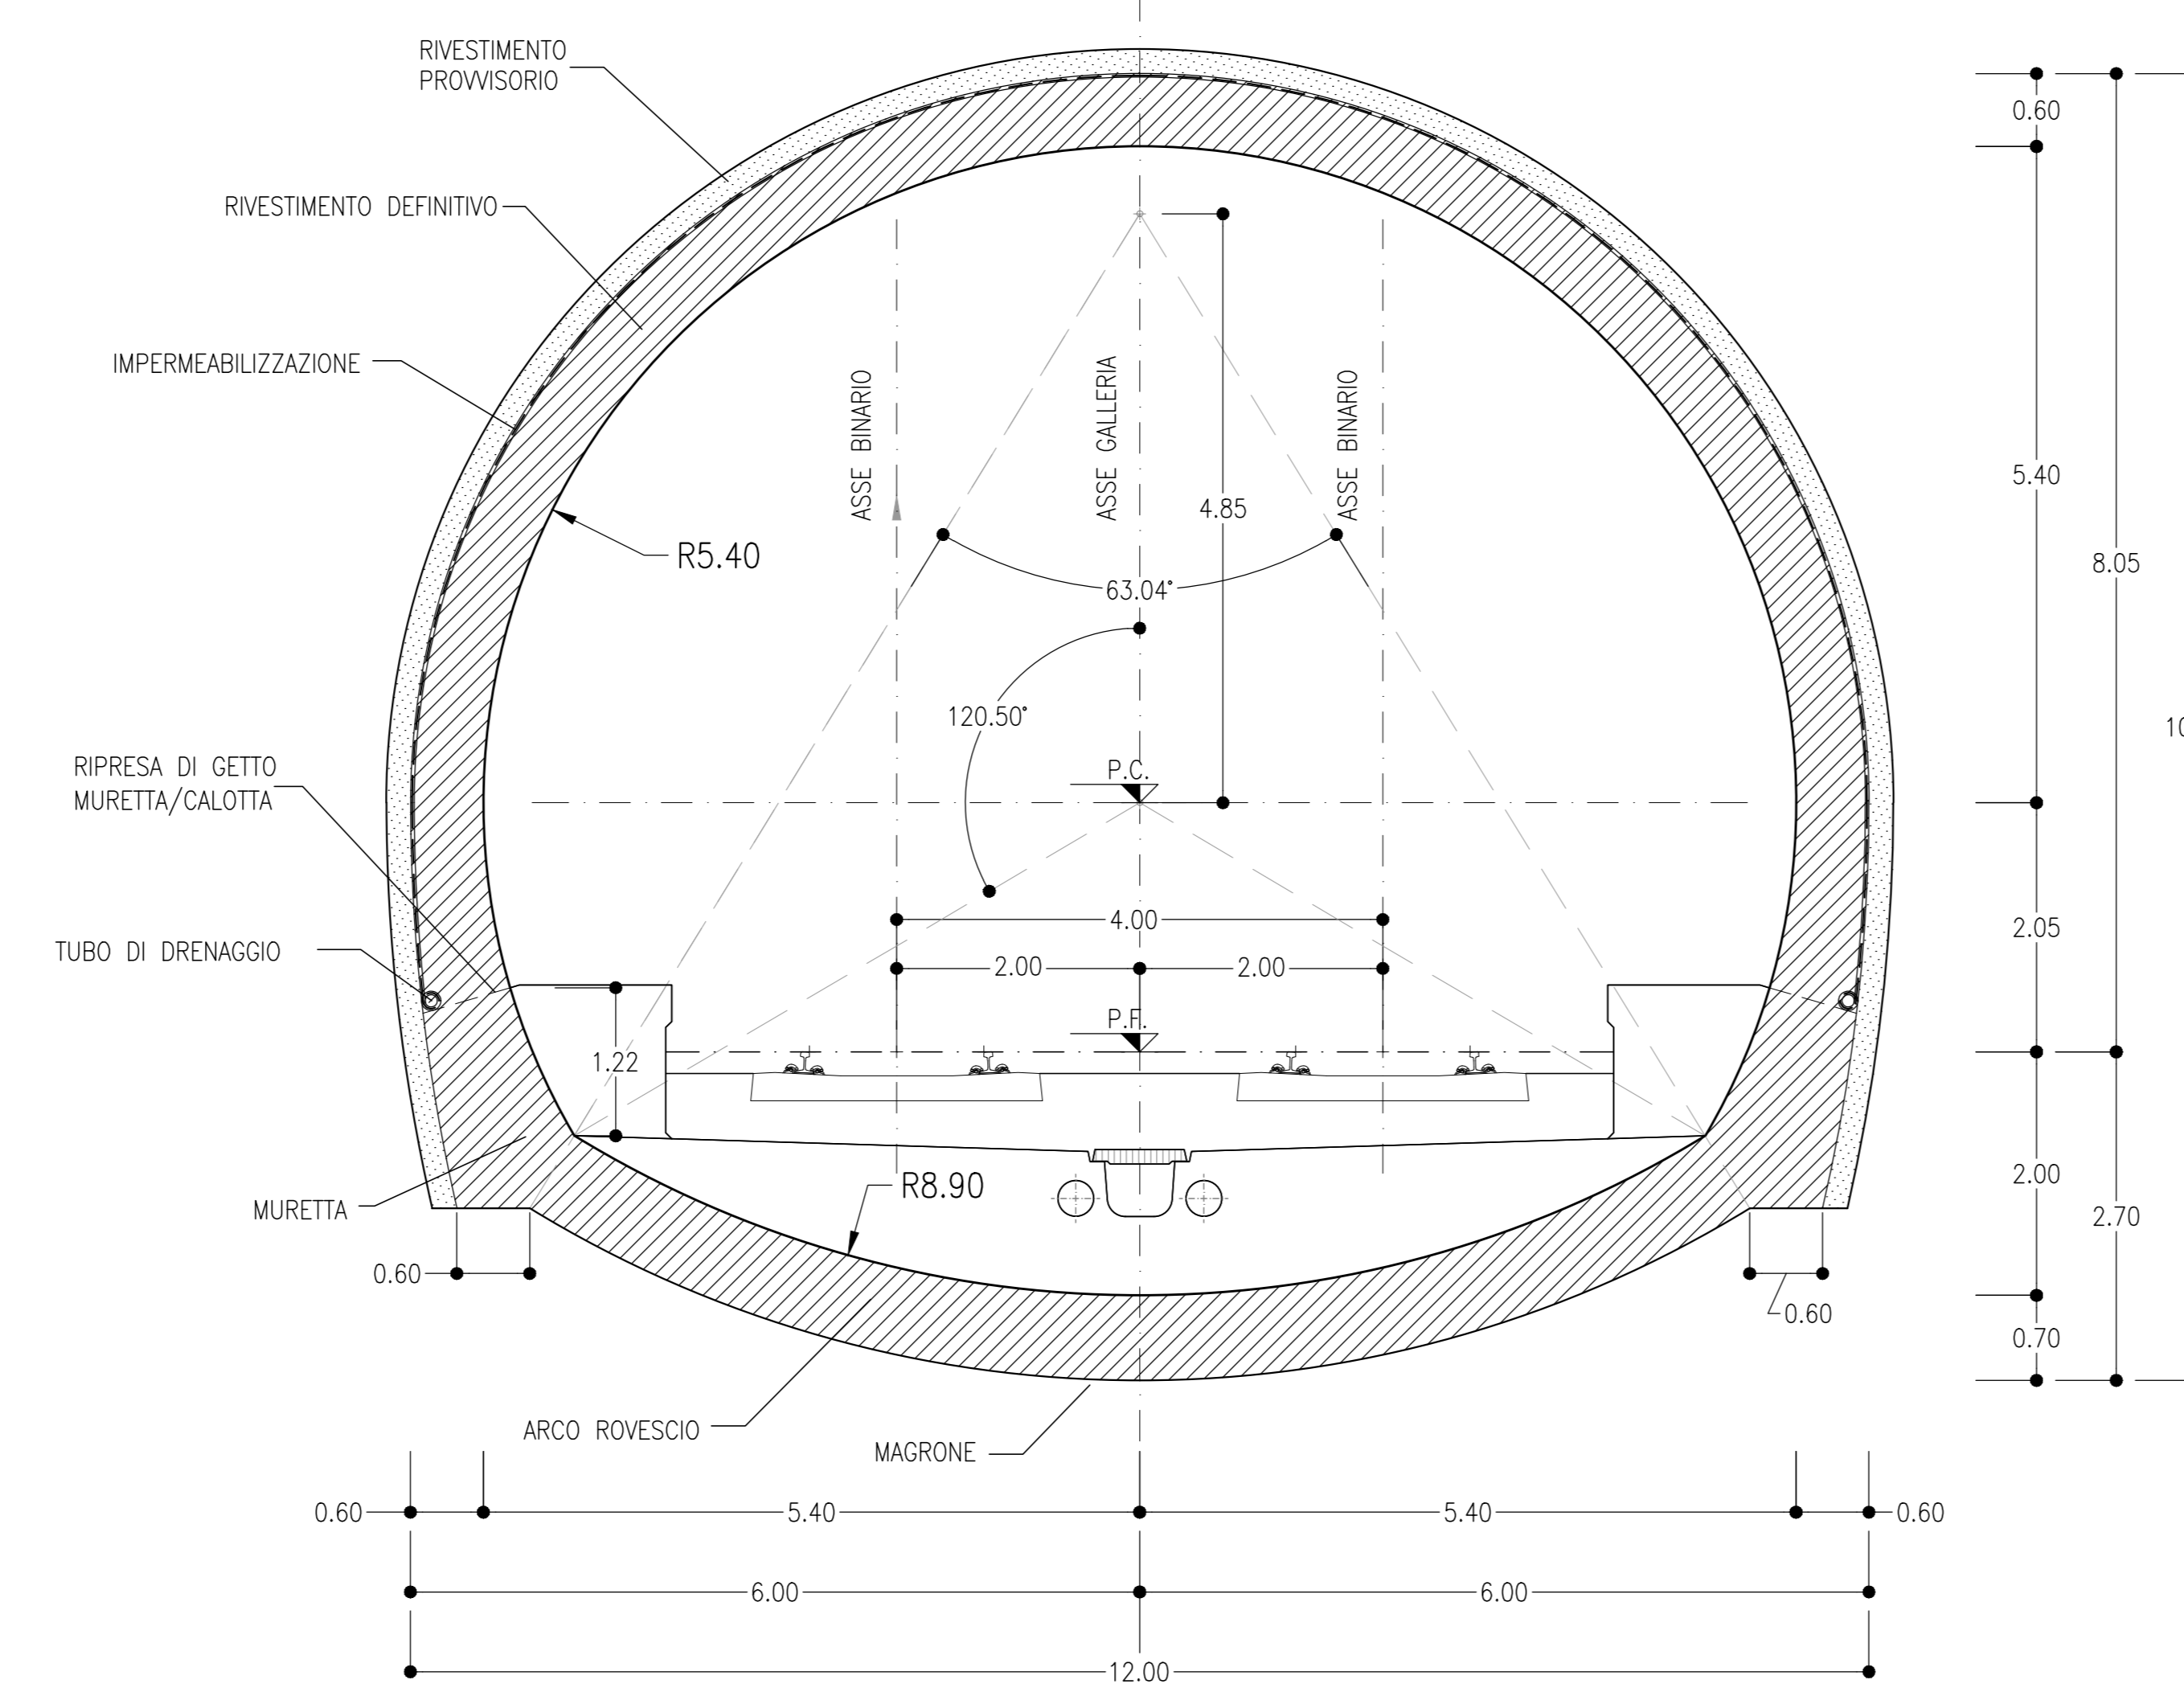

CARPENTERIA

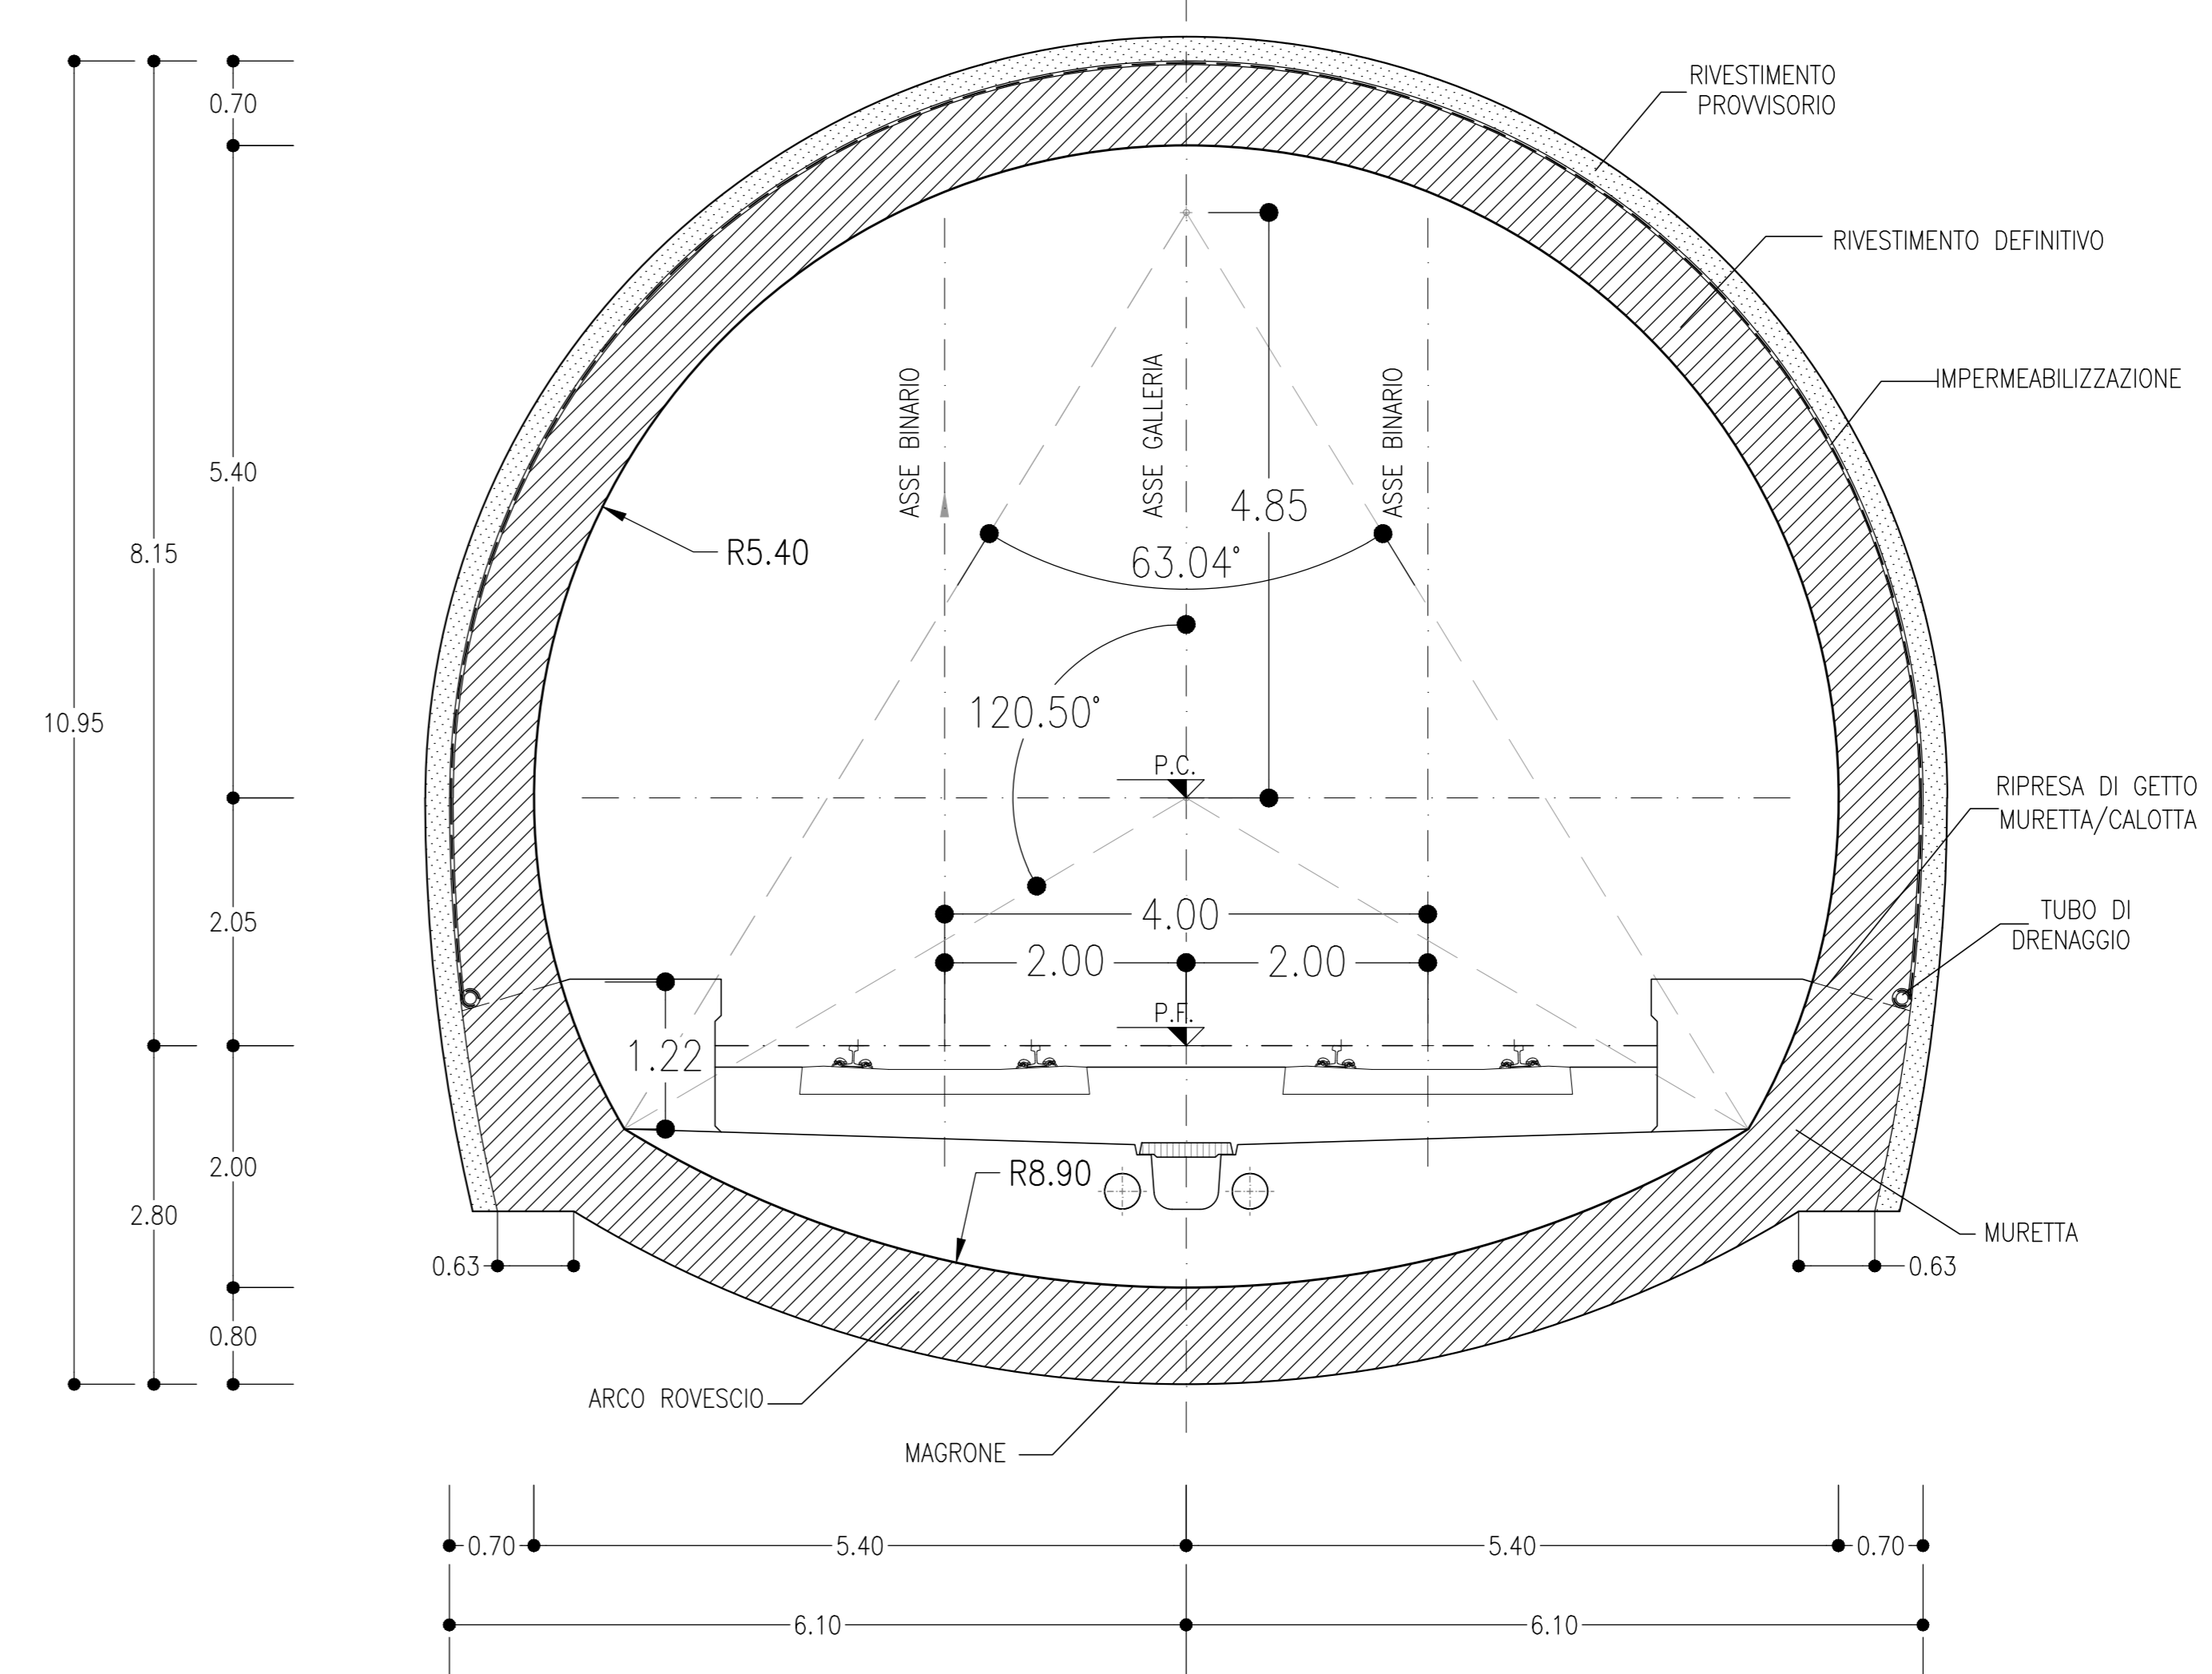

LEGENDA

- P.C.= PIANO DEI CENTRI
- P.F.= PIANO DEL FERRO
- P.S.= PIANO DI SCAVO

COMMITTENTE: **RFI** RETE FERROVIARIA ITALIANA GRUPPO FERROVIE DELLO STATO ITALIANO

PROGETTAZIONE: **ITALFERR** GRUPPO FERROVIE DELLO STATO ITALIANO

DIREZIONE TECNICA
UO GALLERIE

PROGETTO FATTIBILITA' TECNICO ECONOMICA
POTENZIAMENTO INFRASTRUTTURALE ORTE-FALCONARA
RADDOPPIO DELLA TRATTA PM228-CASTELPLANIO
Lotto 2

GALLERIE
SCAVO TRADIZIONALE - SEZIONE COMPORTAMENTO TIPO A
CARPENTERIA, SCAVO E CONSOLIDAMENTI

SCALA: 1:50

REVIS.	DESCRIZIONE	REDAZIONE	DATA	VERIFICATO	DATA	APPROVATO	DATA	AUTORIZZATO	DATA
A	Emissione esecutiva		01/2021		01/2021		01/2021		01/2021

File: IRF02R07YBGN000002A.dwg n. Elab.