
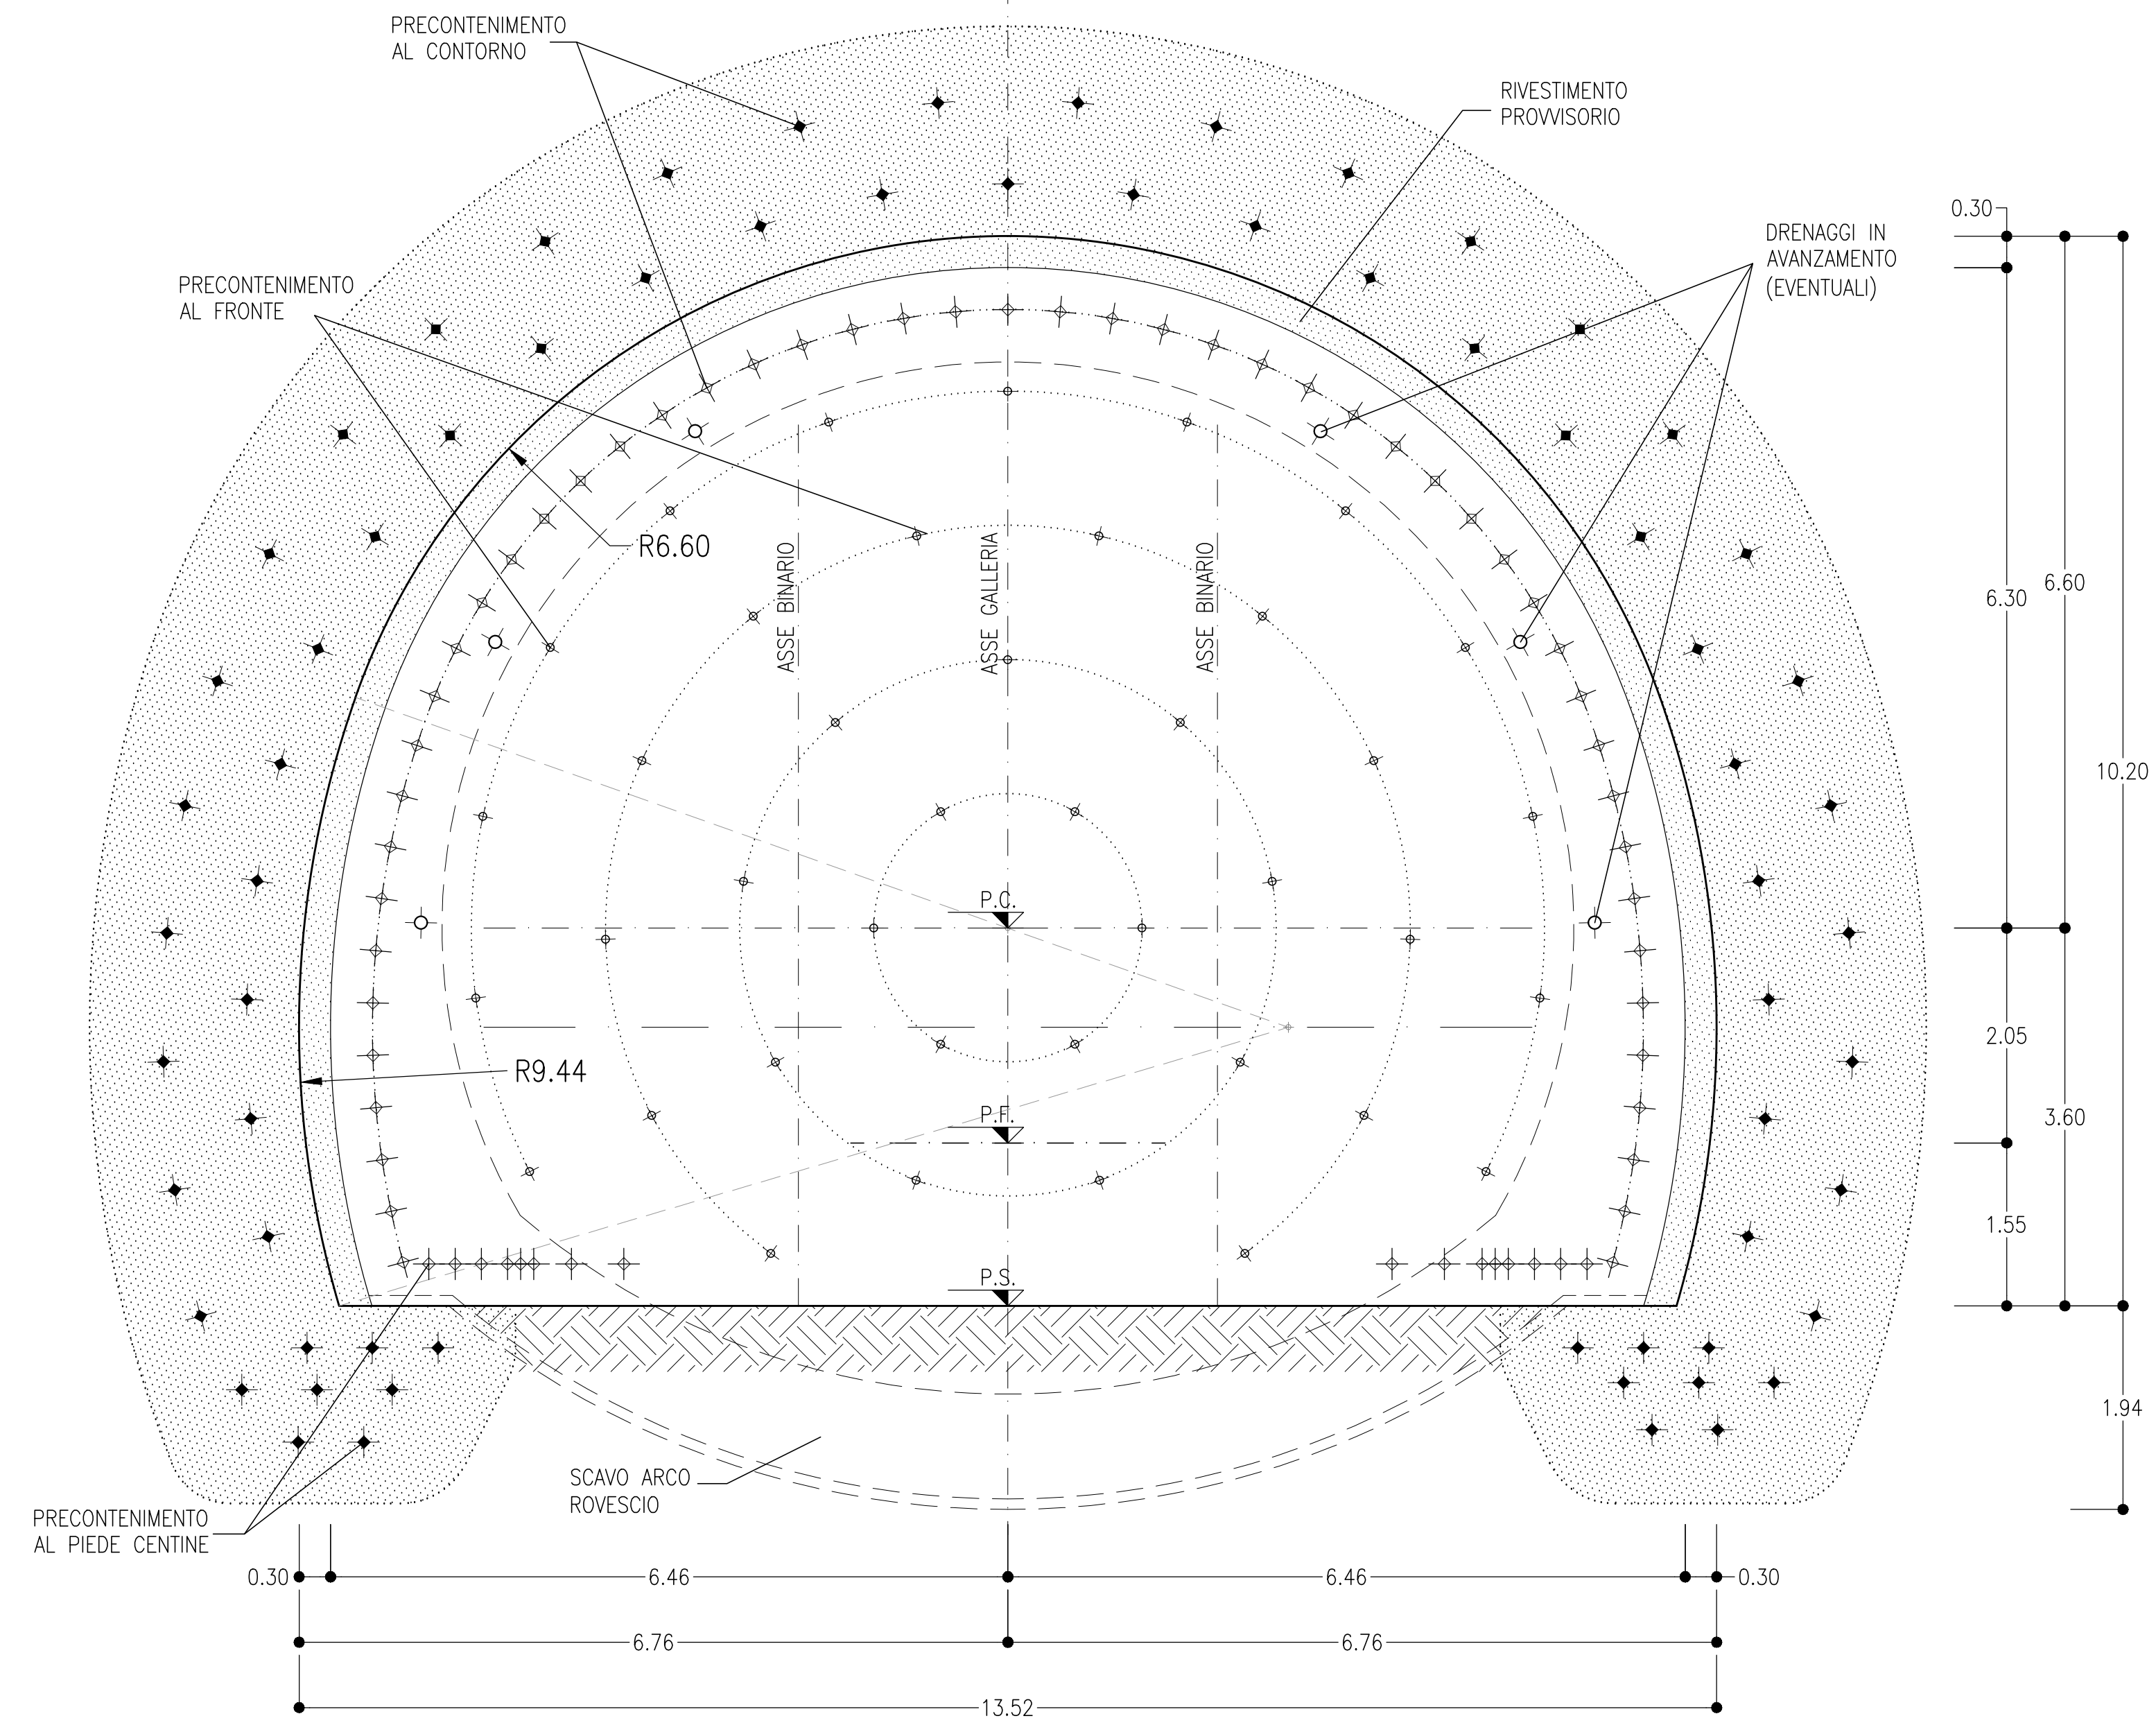


SEZIONE COMPORTAMENTO TIPO B
SCALA 1:50

SEZIONE COMPORTAMENTO TIPO C
SCALA 1:50



SCAVI E CONSOLIDAMENTI

SCAVI E CONSOLIDAMENTI

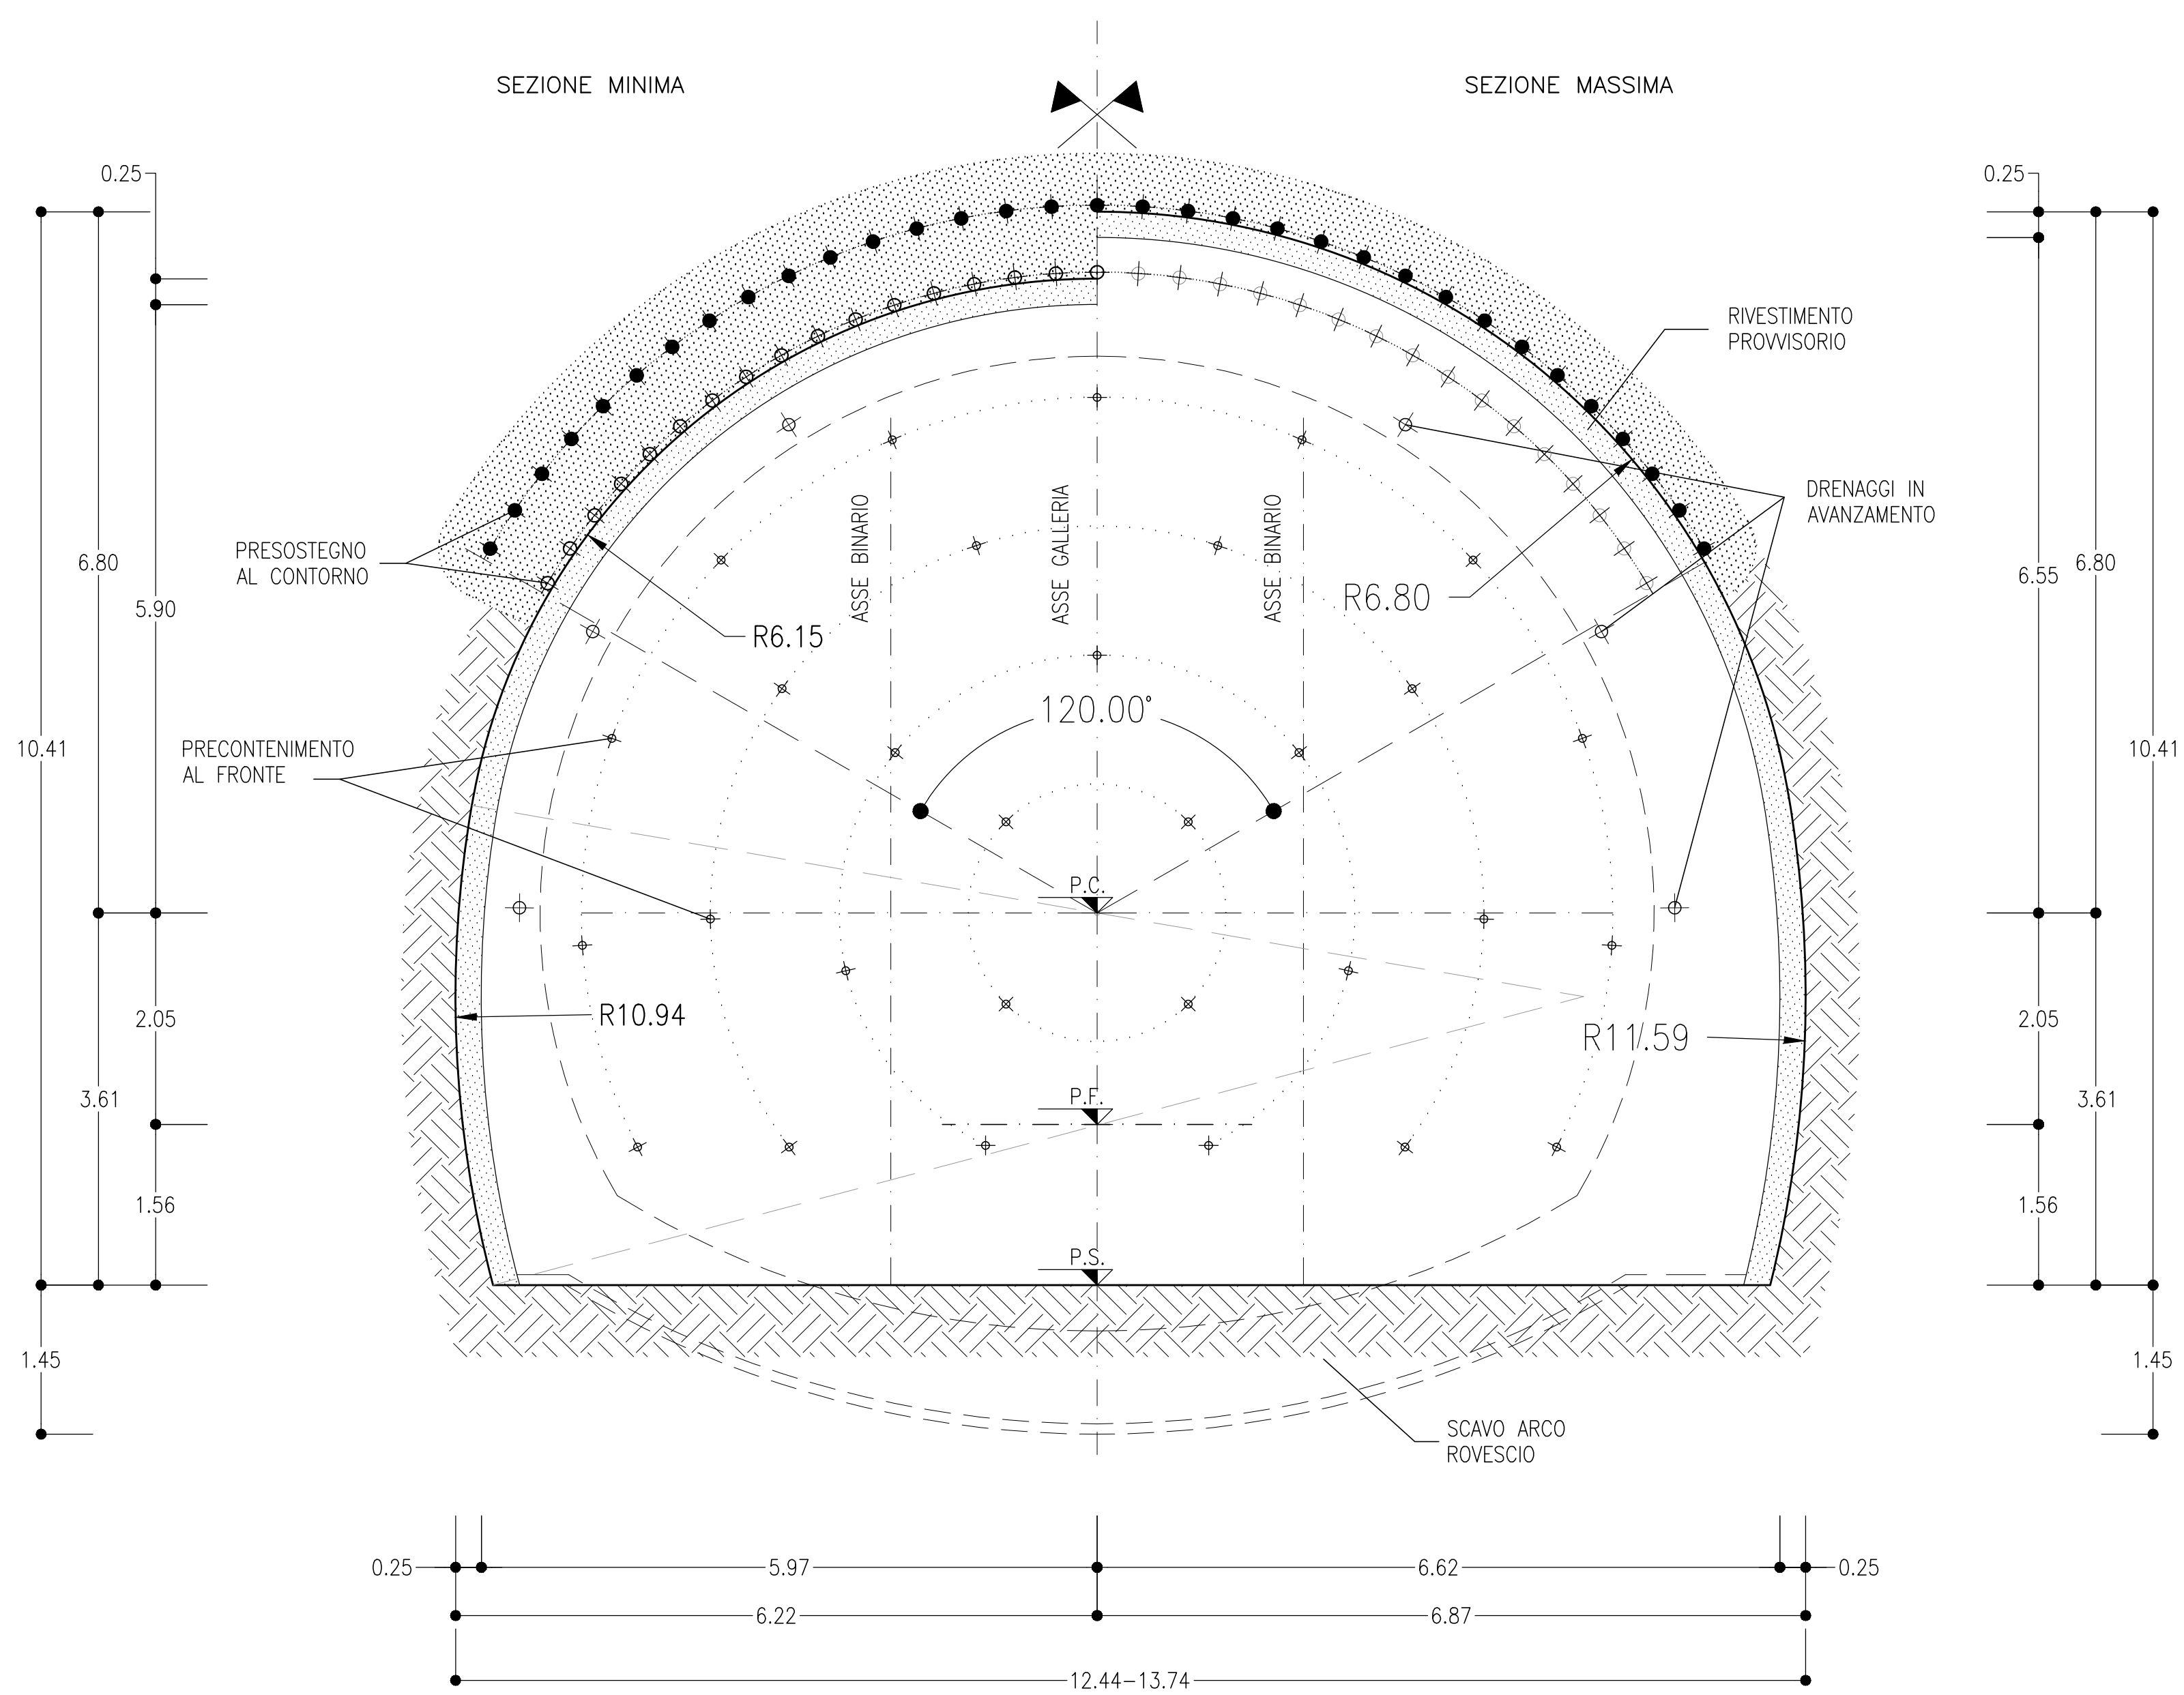

CARPENTERIA

CARPENTERIA

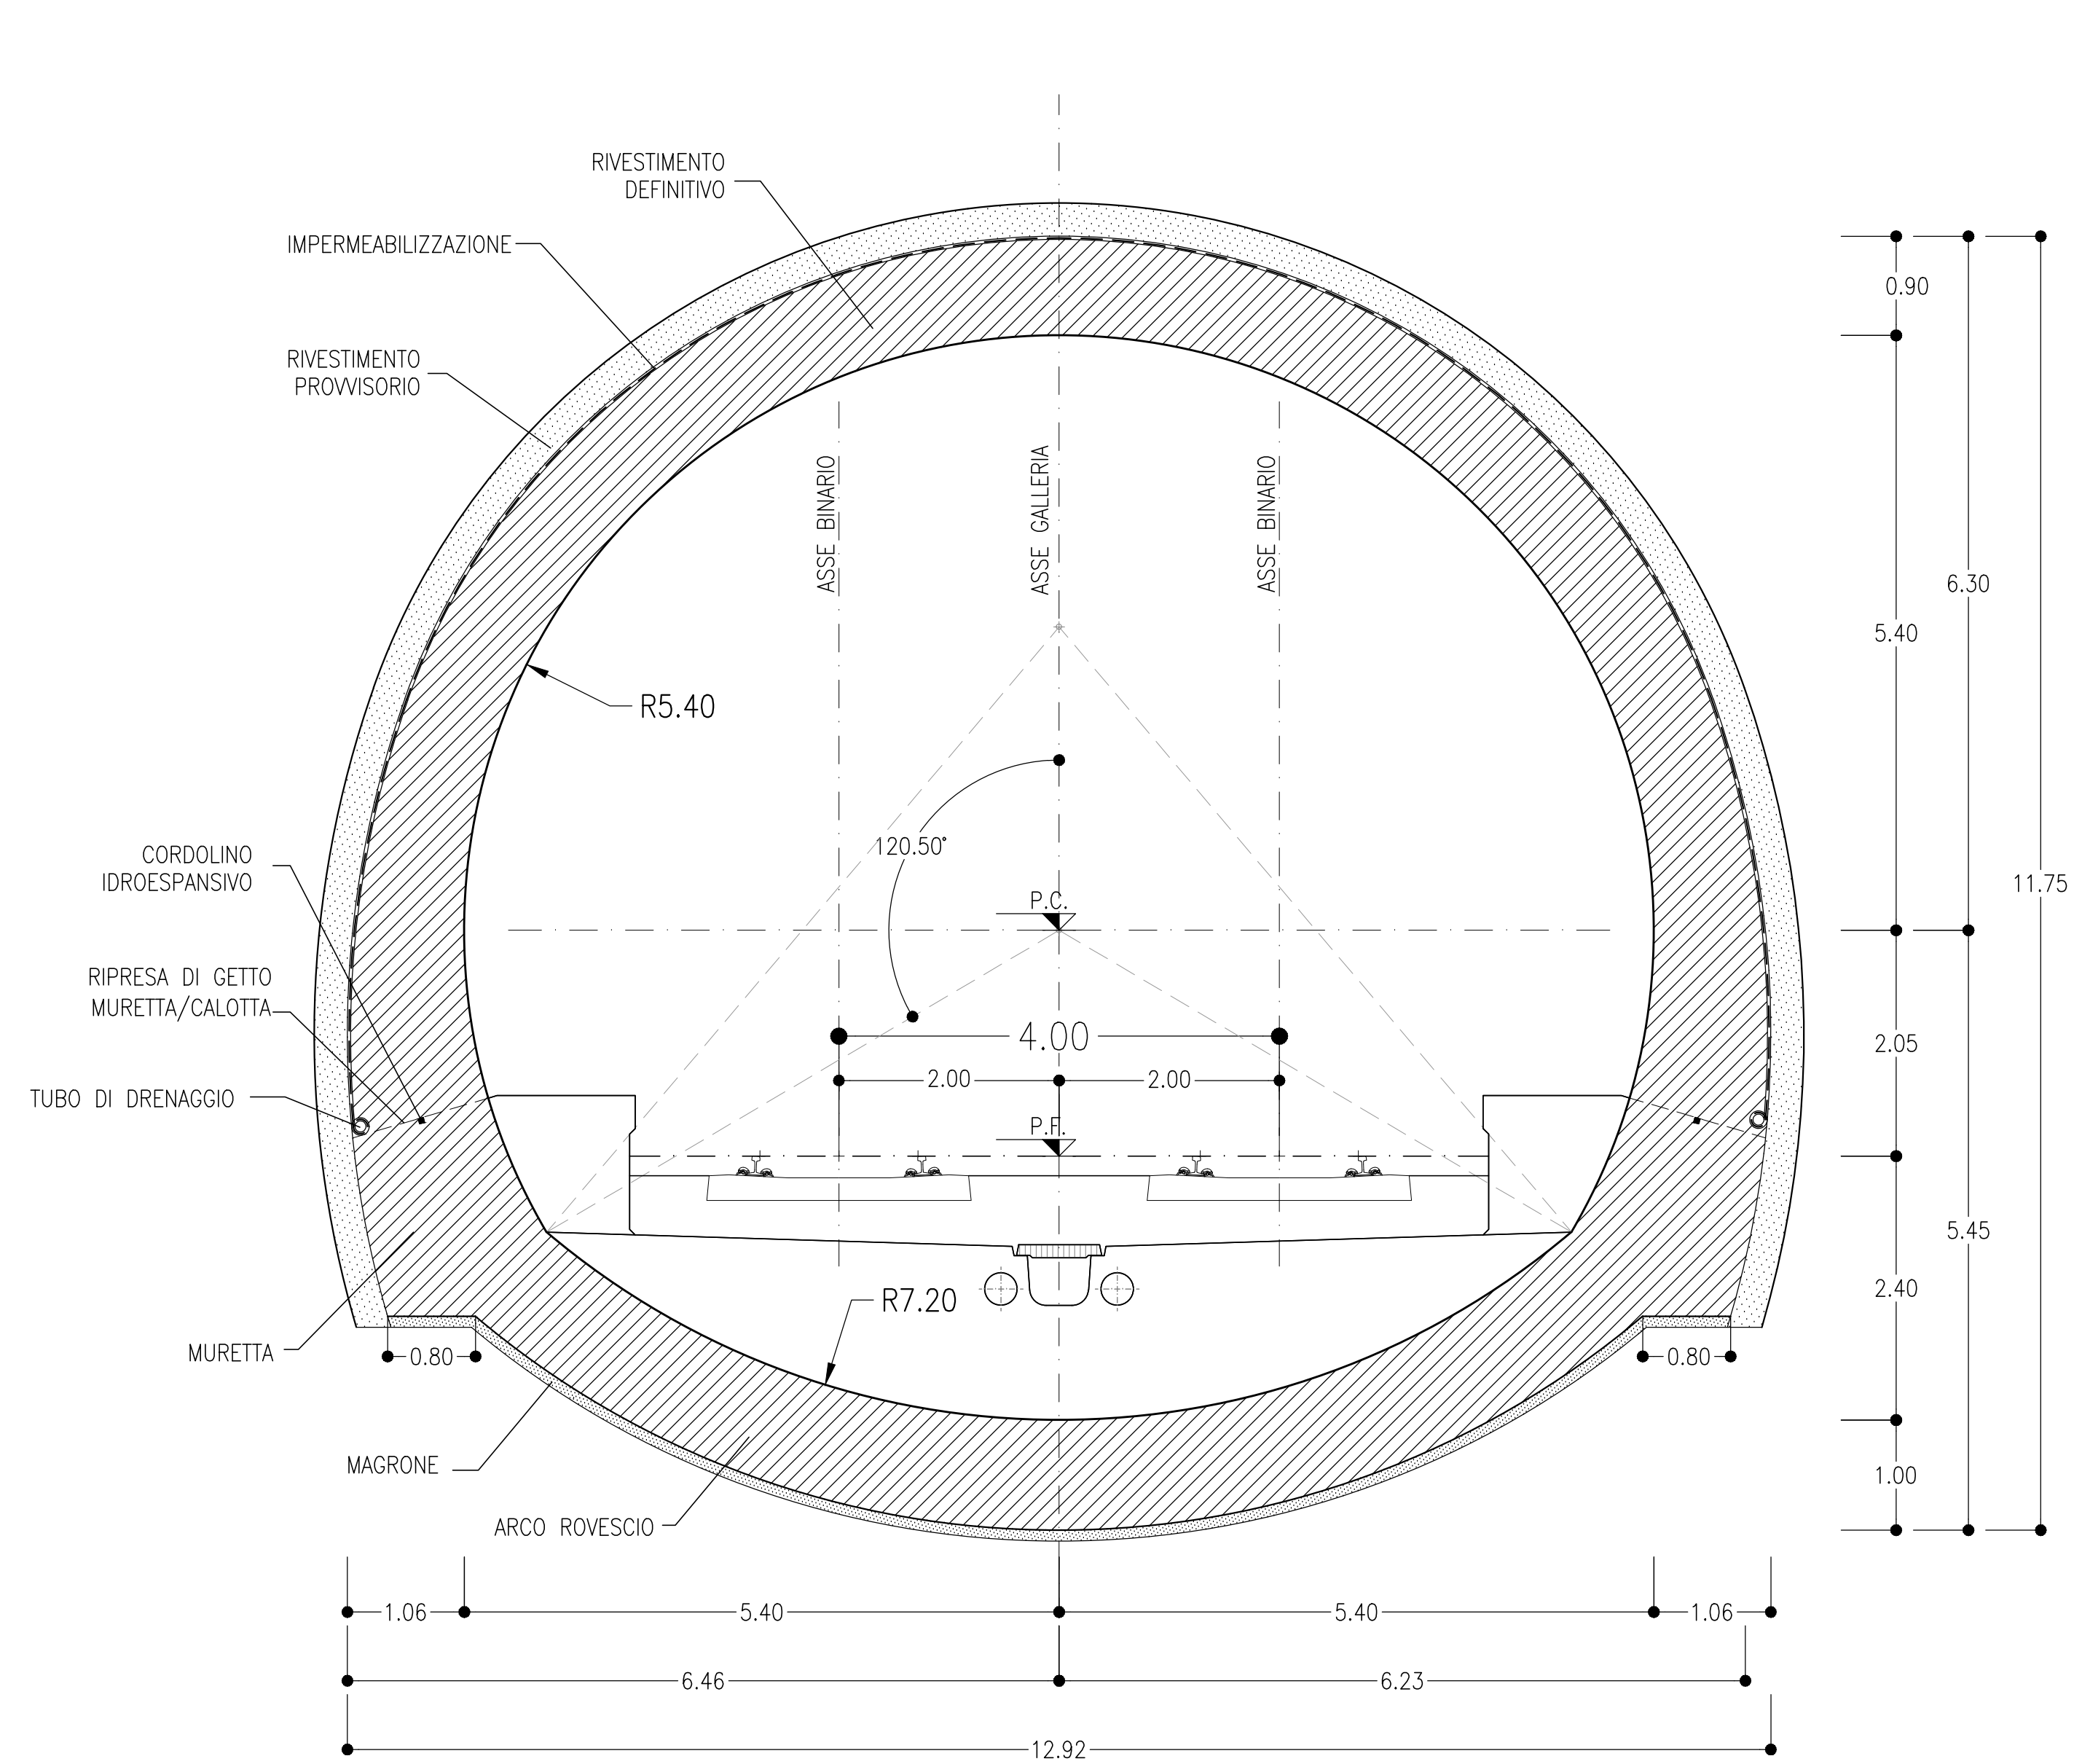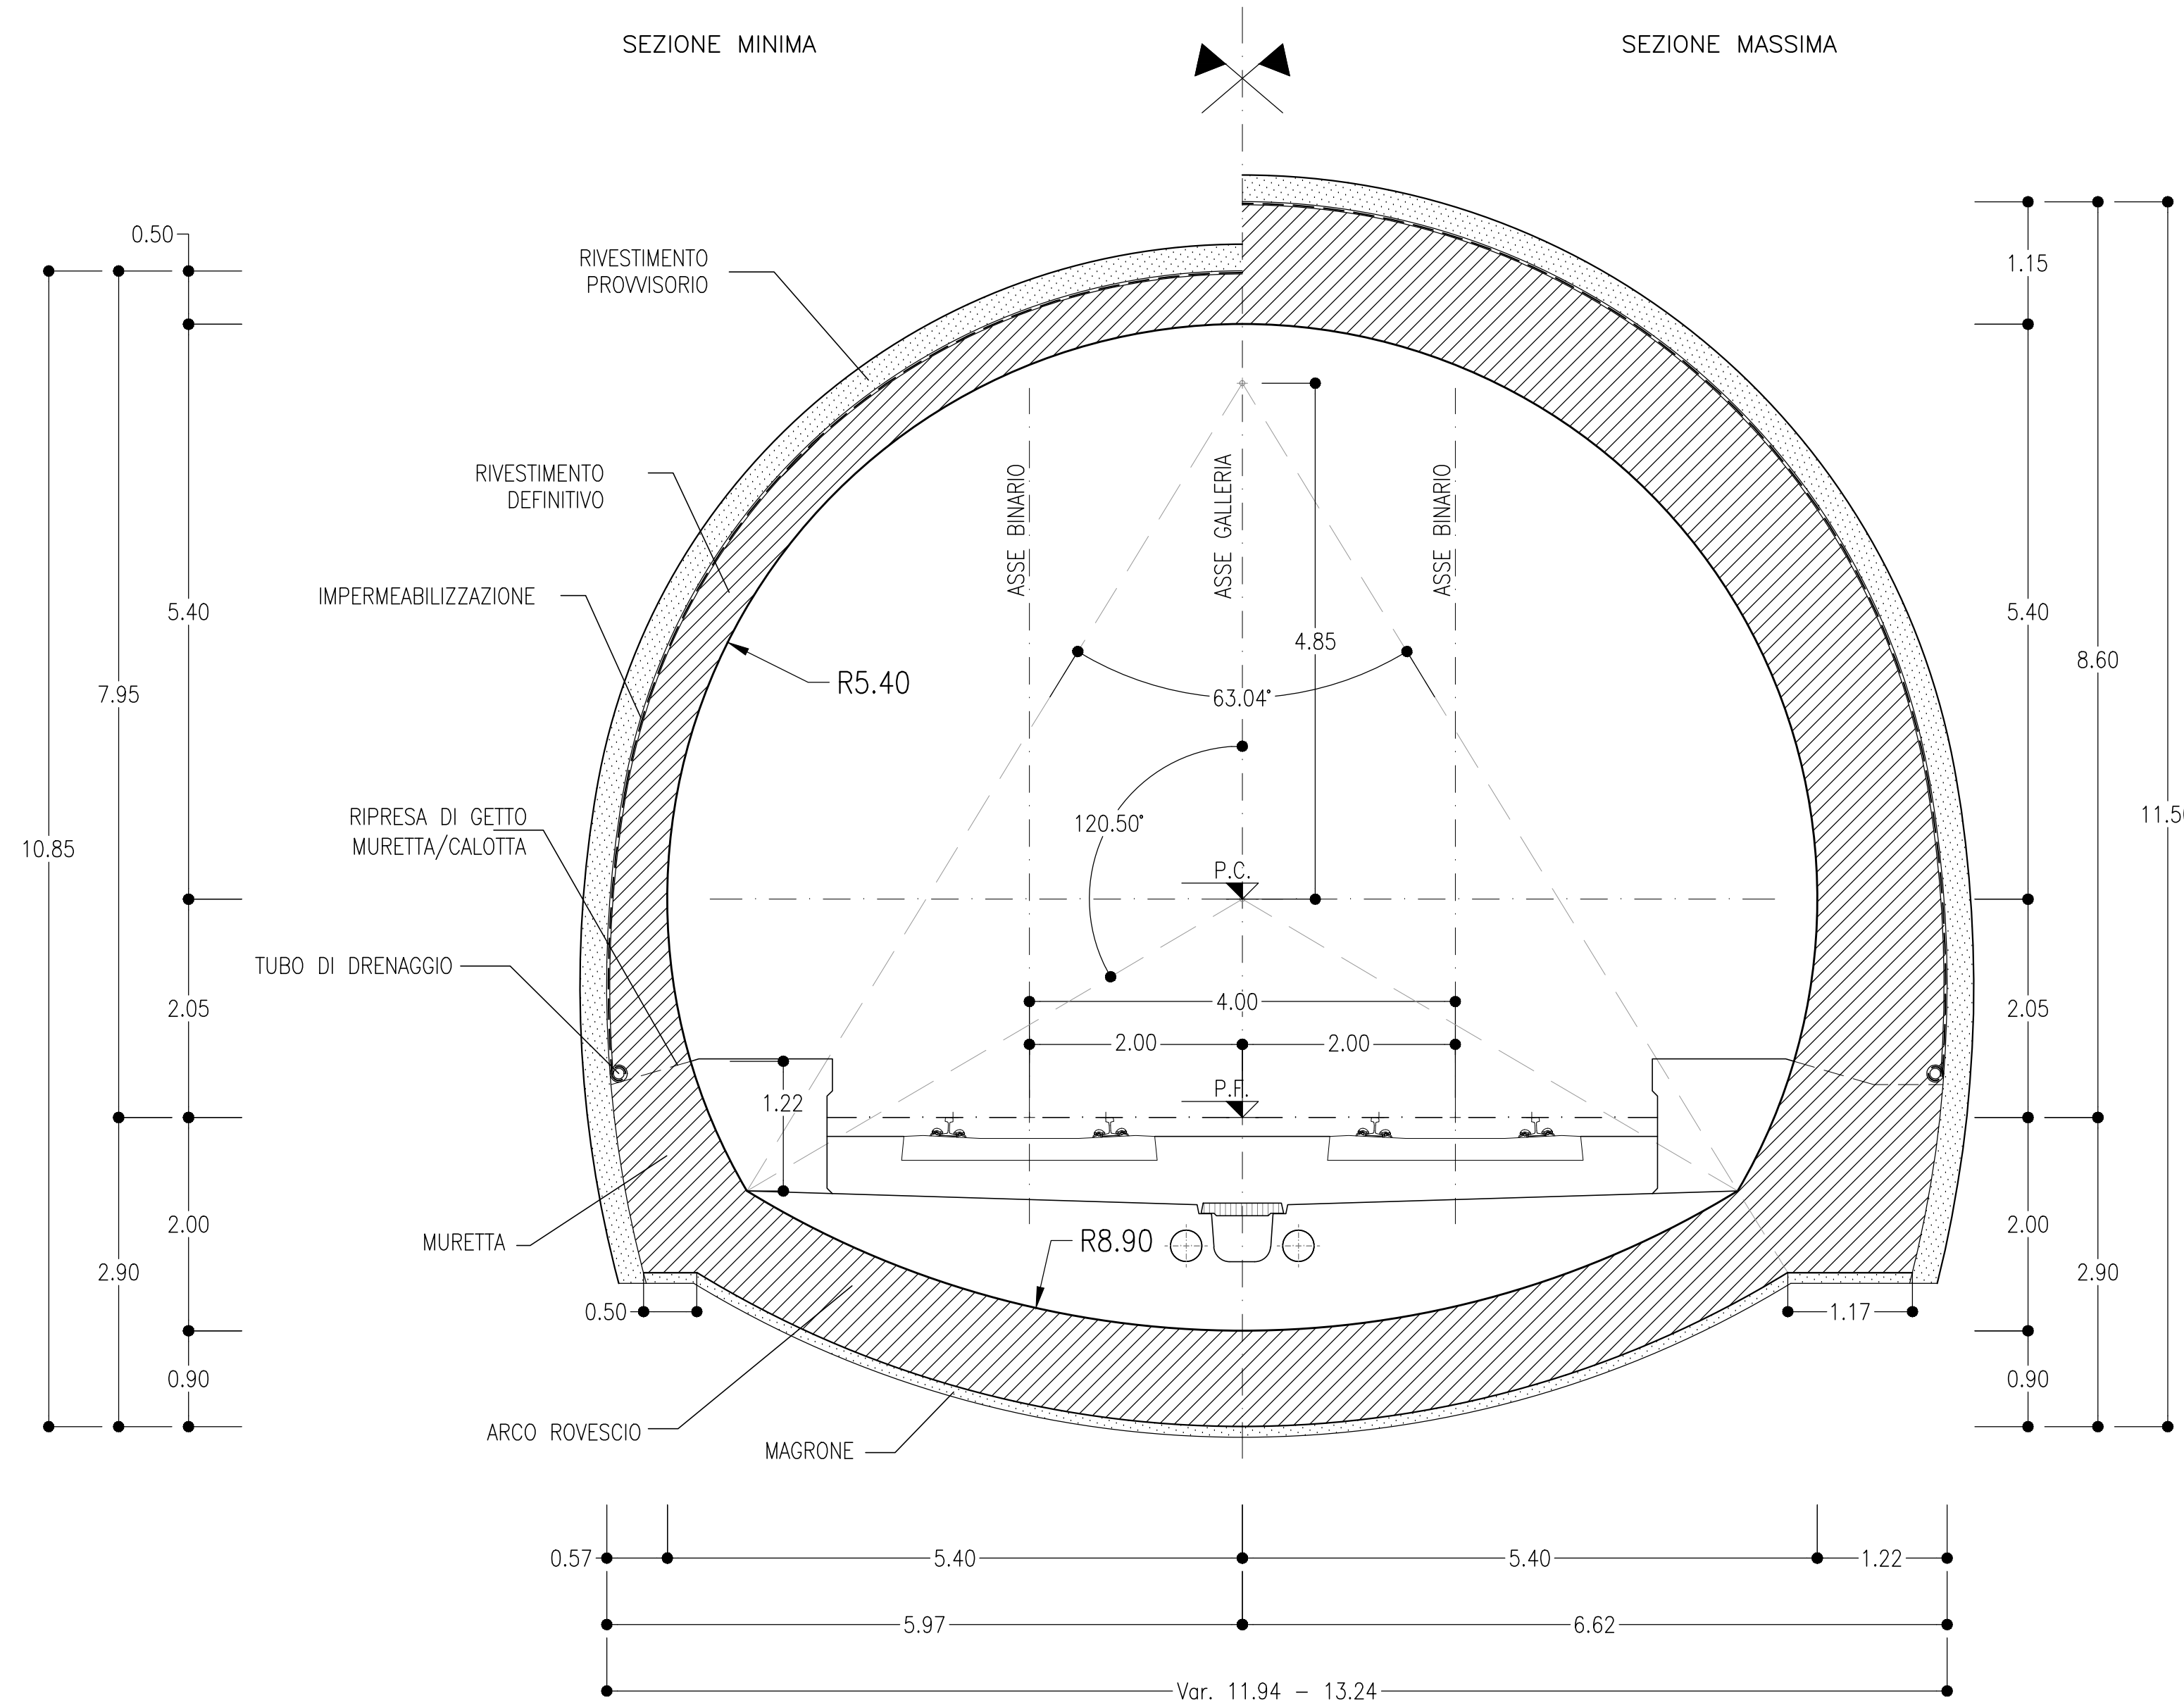

LEGGENDA

- P.C. = PIANO DEI CENTRI
- P.F. = PIANO DEL FERRO
- P.S. = PIANO DI SCAVO



DIREZIONE TECNICA
UO GALLERIE

PROGETTO FATTIBILITA' TECNICO ECONOMICA
POTENZIAMENTO INFRASTRUTTURALE ORTE-FALCONARA
RADDOPPIO DELLA TRATTA PM228-CASTELPLANIO
Lotto 2

GALLERIE
SEZIONE DI AVANZAMENTO - COMPORTAMENTO TIPO B E C
CARPENTERIA, SCAVO E CONSOLIDAMENTI

SCALA:
1:50

Revis.	Descrizione	Redatto	Data	Verificato	Data	Approvato	Data	Autorizzato	Data
A	Emissione esecutiva	E.Fiorilli	01/2021	G.Quaranta	01/2021	C.Uccioli	01/2021	A.Scarpa	01/2021

Revis.	Descrizione	Redatto	Data	Verificato	Data	Approvato	Data	Autorizzato	Data