

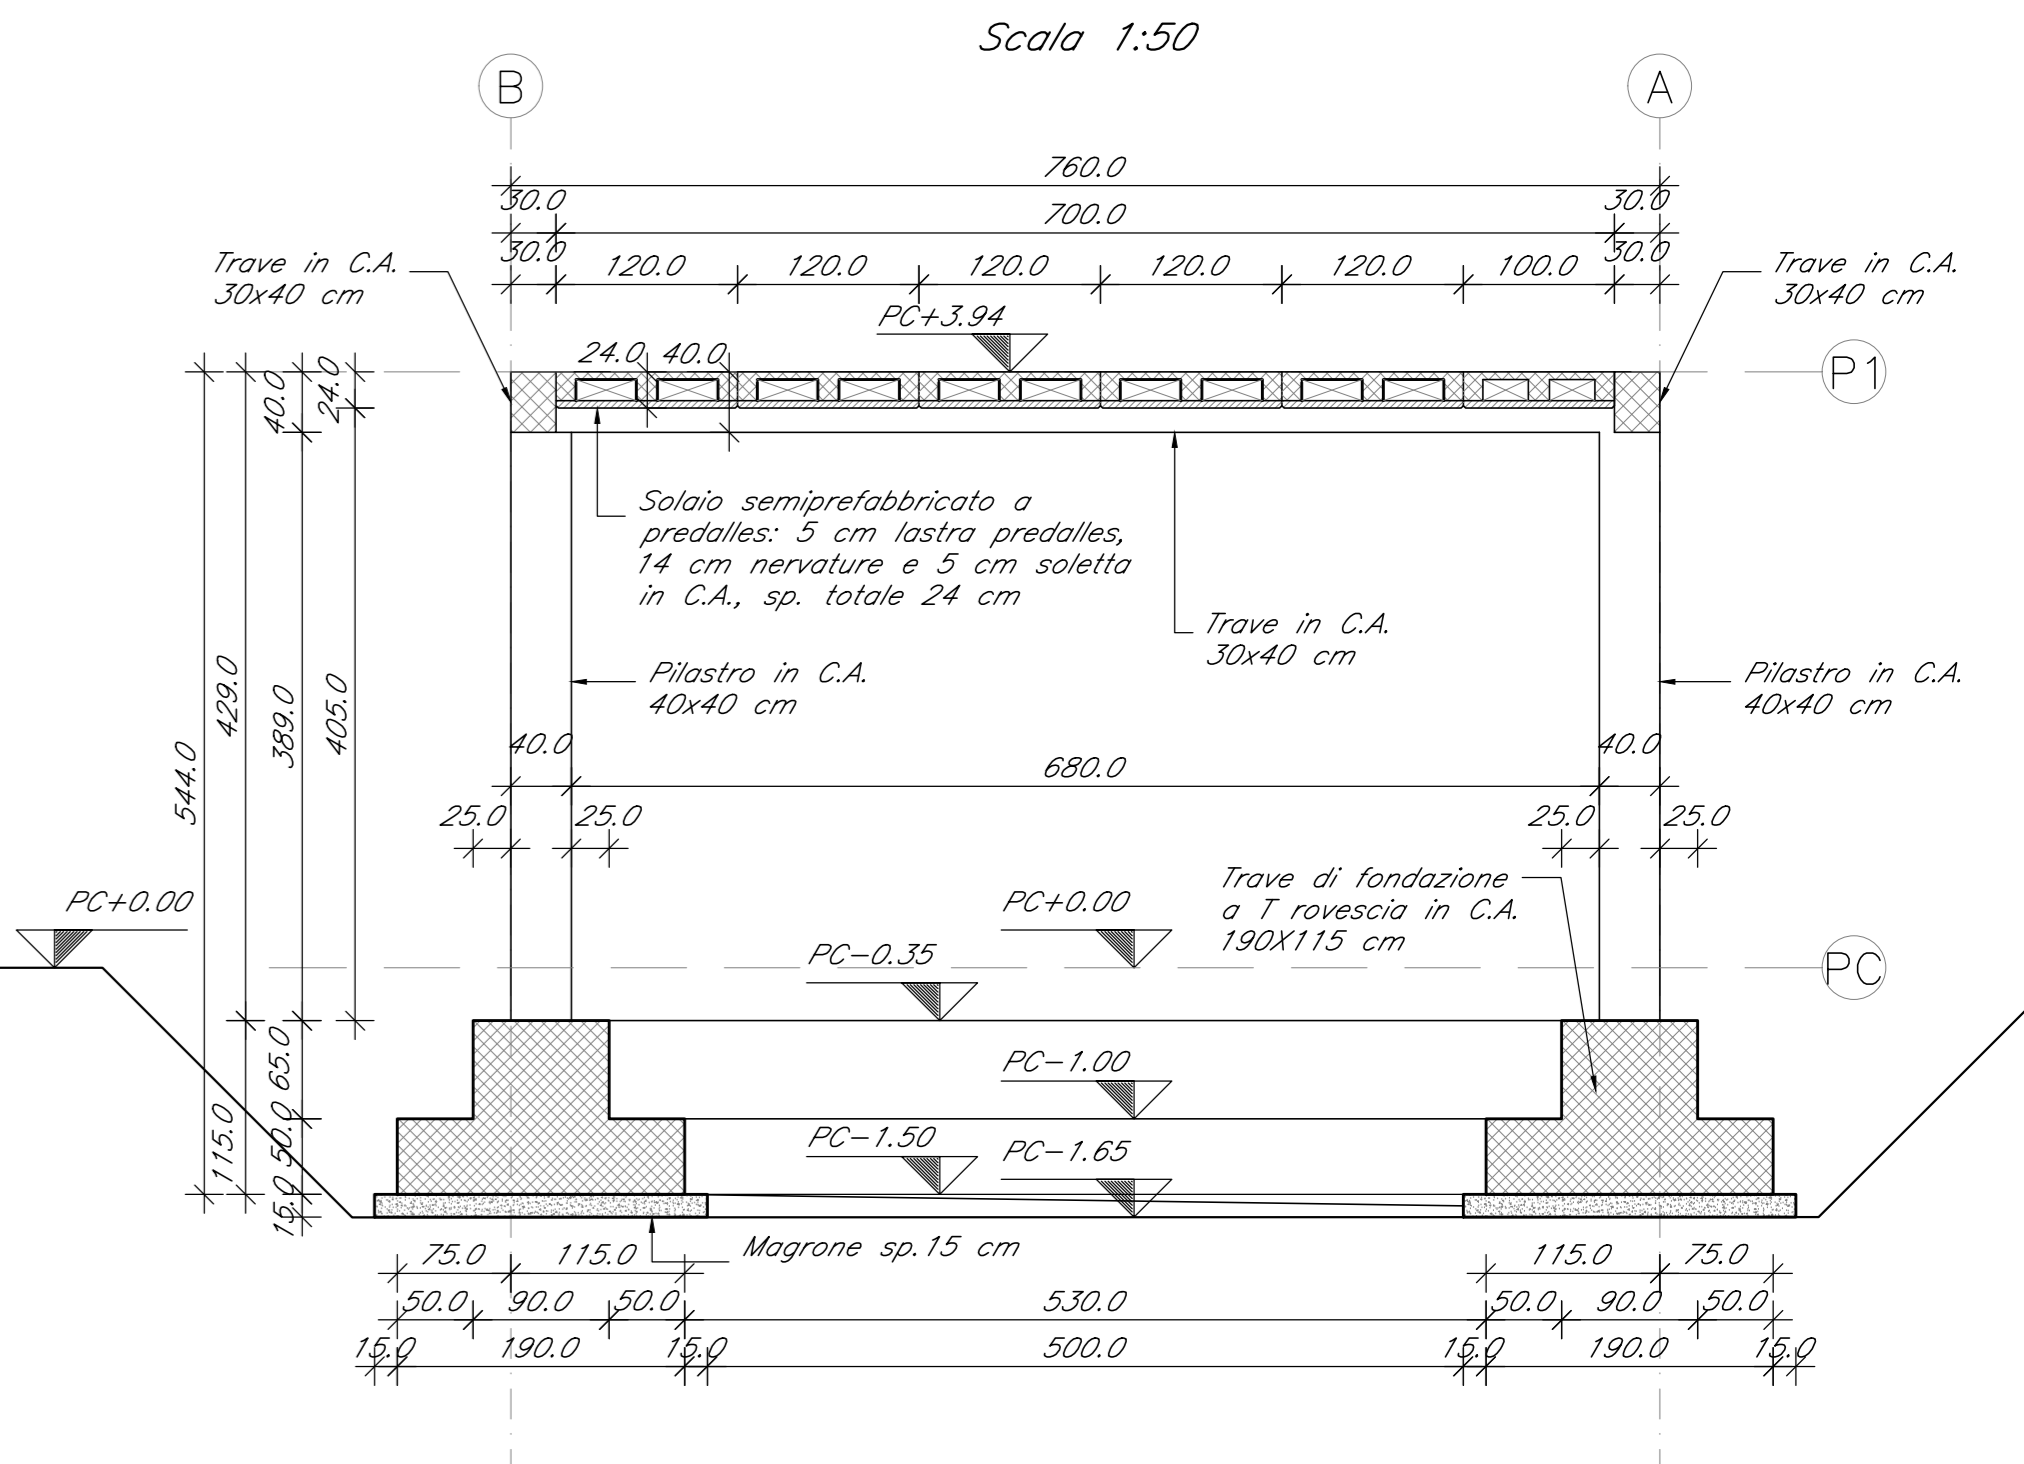


FABBRICATO TIPOLOGICO PGEP A3 E CABINA MT. DI EMERGENZA  
PIANTA CARPENTERIA FONDAZIONE  
Scala 1:50


SEZIONE 1-1  
Scala 1:50

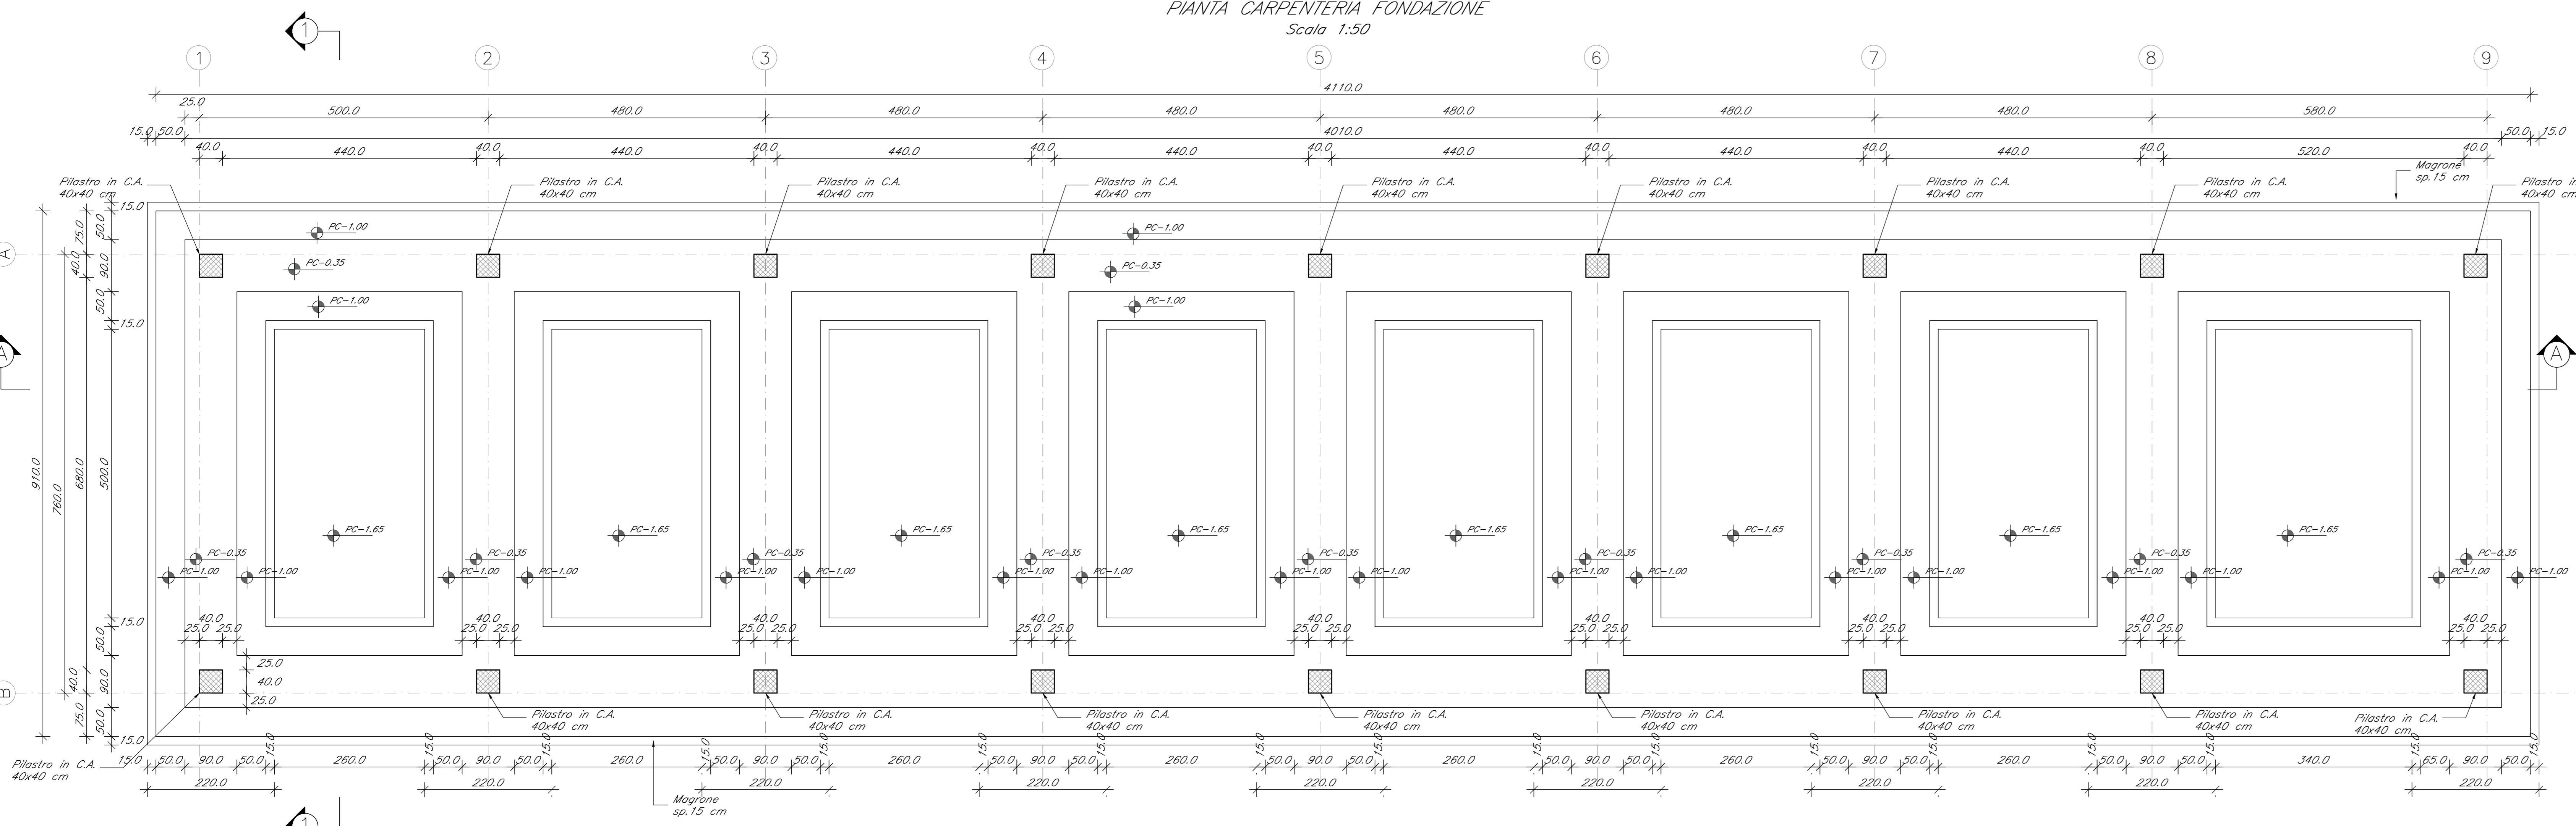

PIANTA CARPENTERIA COPERTURA  
Scala 1:50

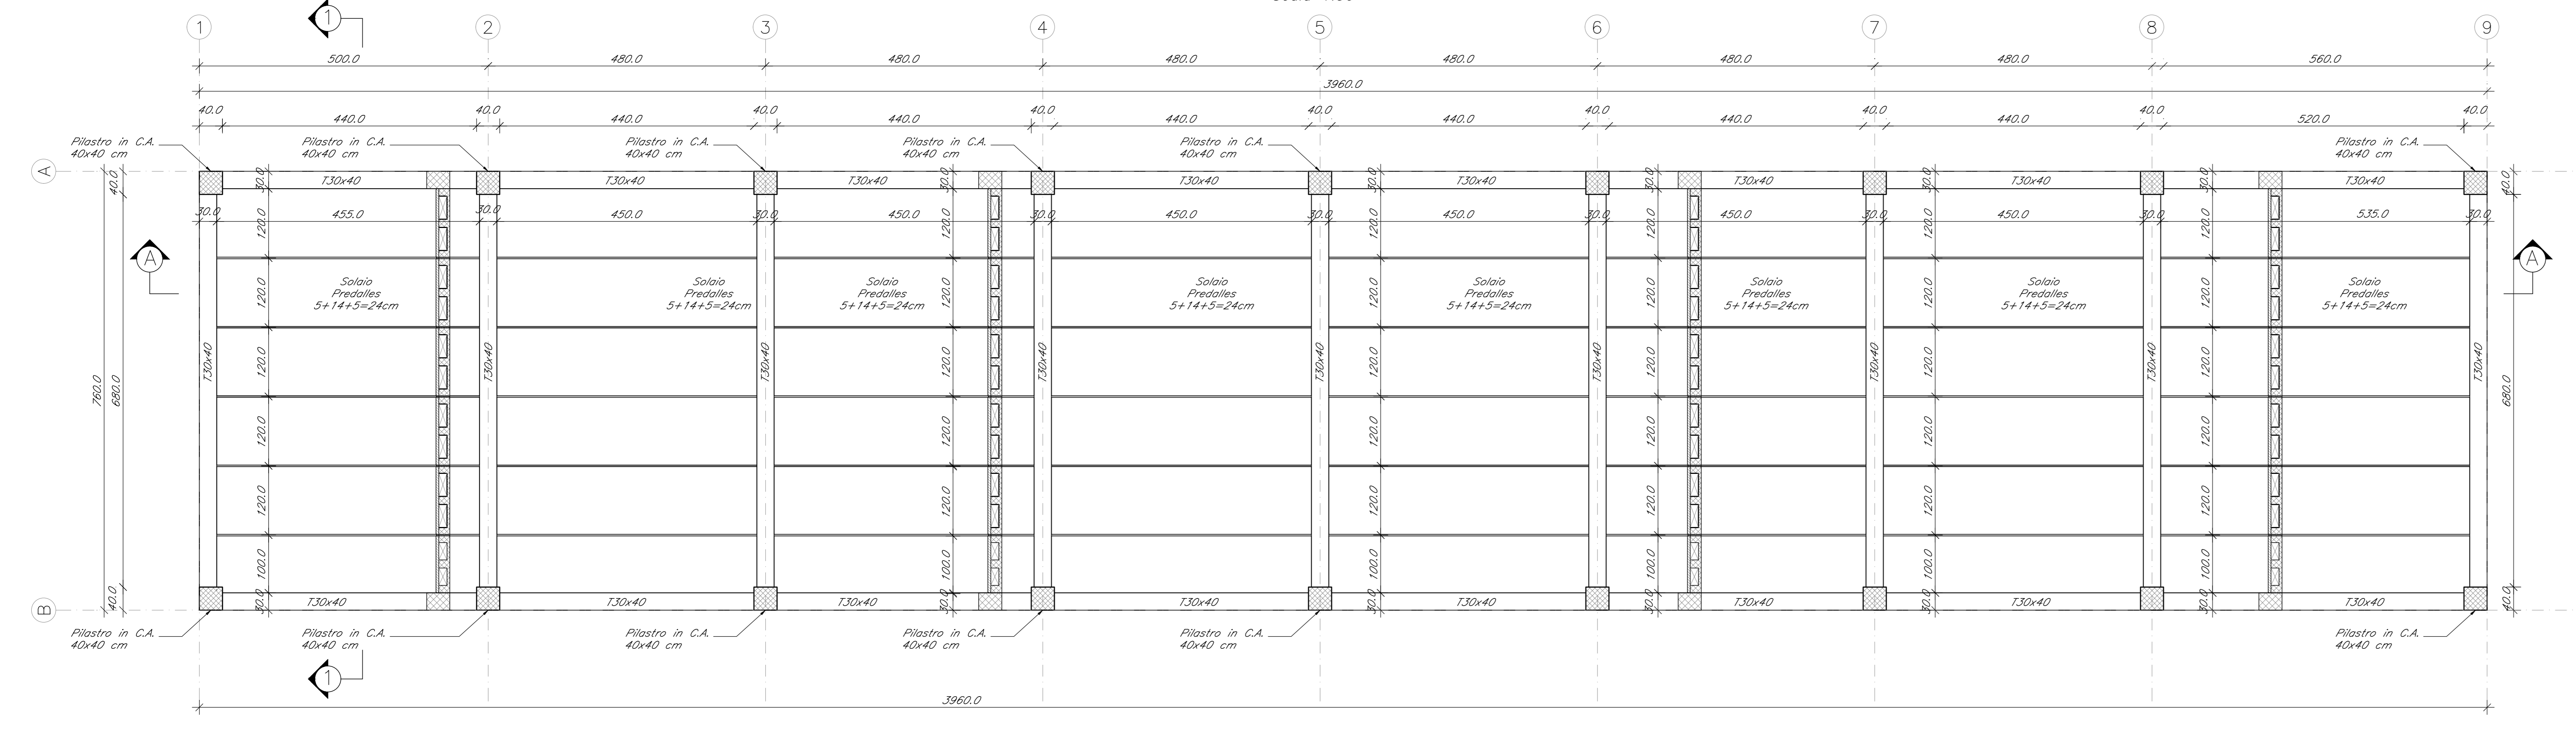

SEZIONE A-A  
Scala 1:50

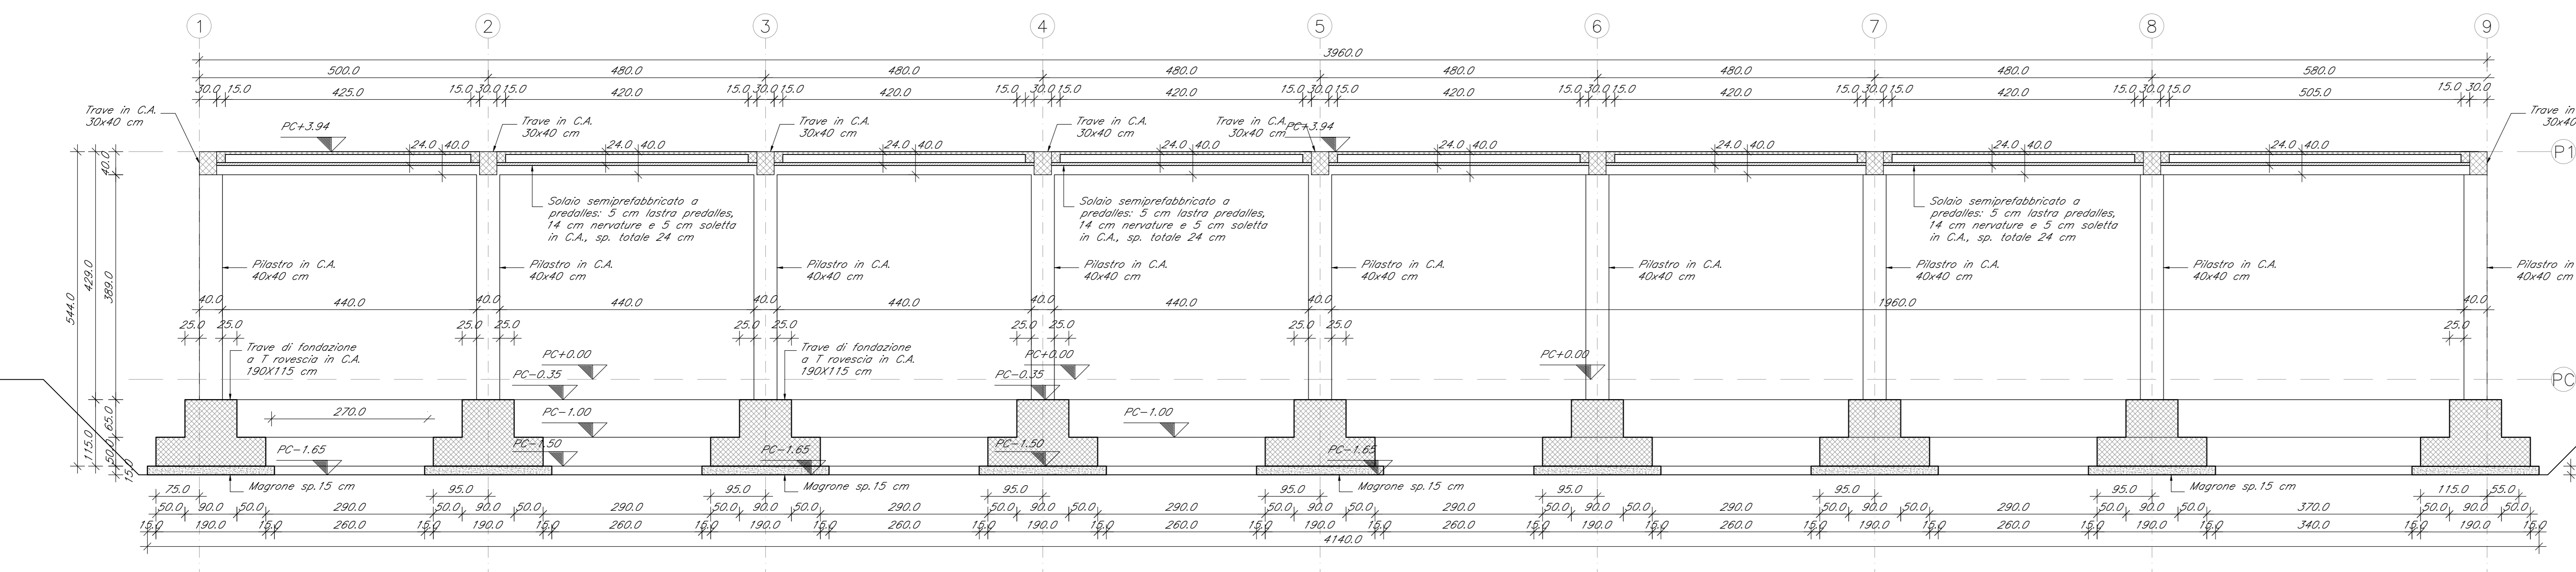

COMMITTENTE:  
**RFI**  
GRUPPO FERROVIARIO ITALIANO

PROGETTAZIONE:  
**ITALFERR**  
GRUPPO FERROVIARIO ITALIANO

DIREZIONE TECNICA  
U.O. OPERE GEOTECNICHE

**PROGETTO FATTIBILITA' TECNICO ECONOMICA**  
POTENZIAMENTO INFRASTRUTTURALE ORTE-FALCONARA  
RADDOPPIO DELLA TRATTA PM228-CASTELPLANIO

FABBRICATI  
FABBRICATO TECNOLOGICO DI STAZIONE/FERMATA (D1)  
STRUTTURALE-PIANTA, PROSPETTO E SEZIONI

SCALA: 1:50

Revis.	Descrizione	Redatto	Data	Verificato	Data	Approvato	Data	Autorizzato	Data
A	EMISSIONE DEFINITIVA	P. Cusani	Set 2021	G. Mazzanti	Set 2021	C. Urgesi	Set 2021	L. Berardi	Set 2021

File: IROFOR11BFFA000006A.dwg n. Elab.: