




FABBRICATO TIPOLOGICO PGEP A2
PIANTA CARPENTERIA FONDAZIONE
Scala 1:50

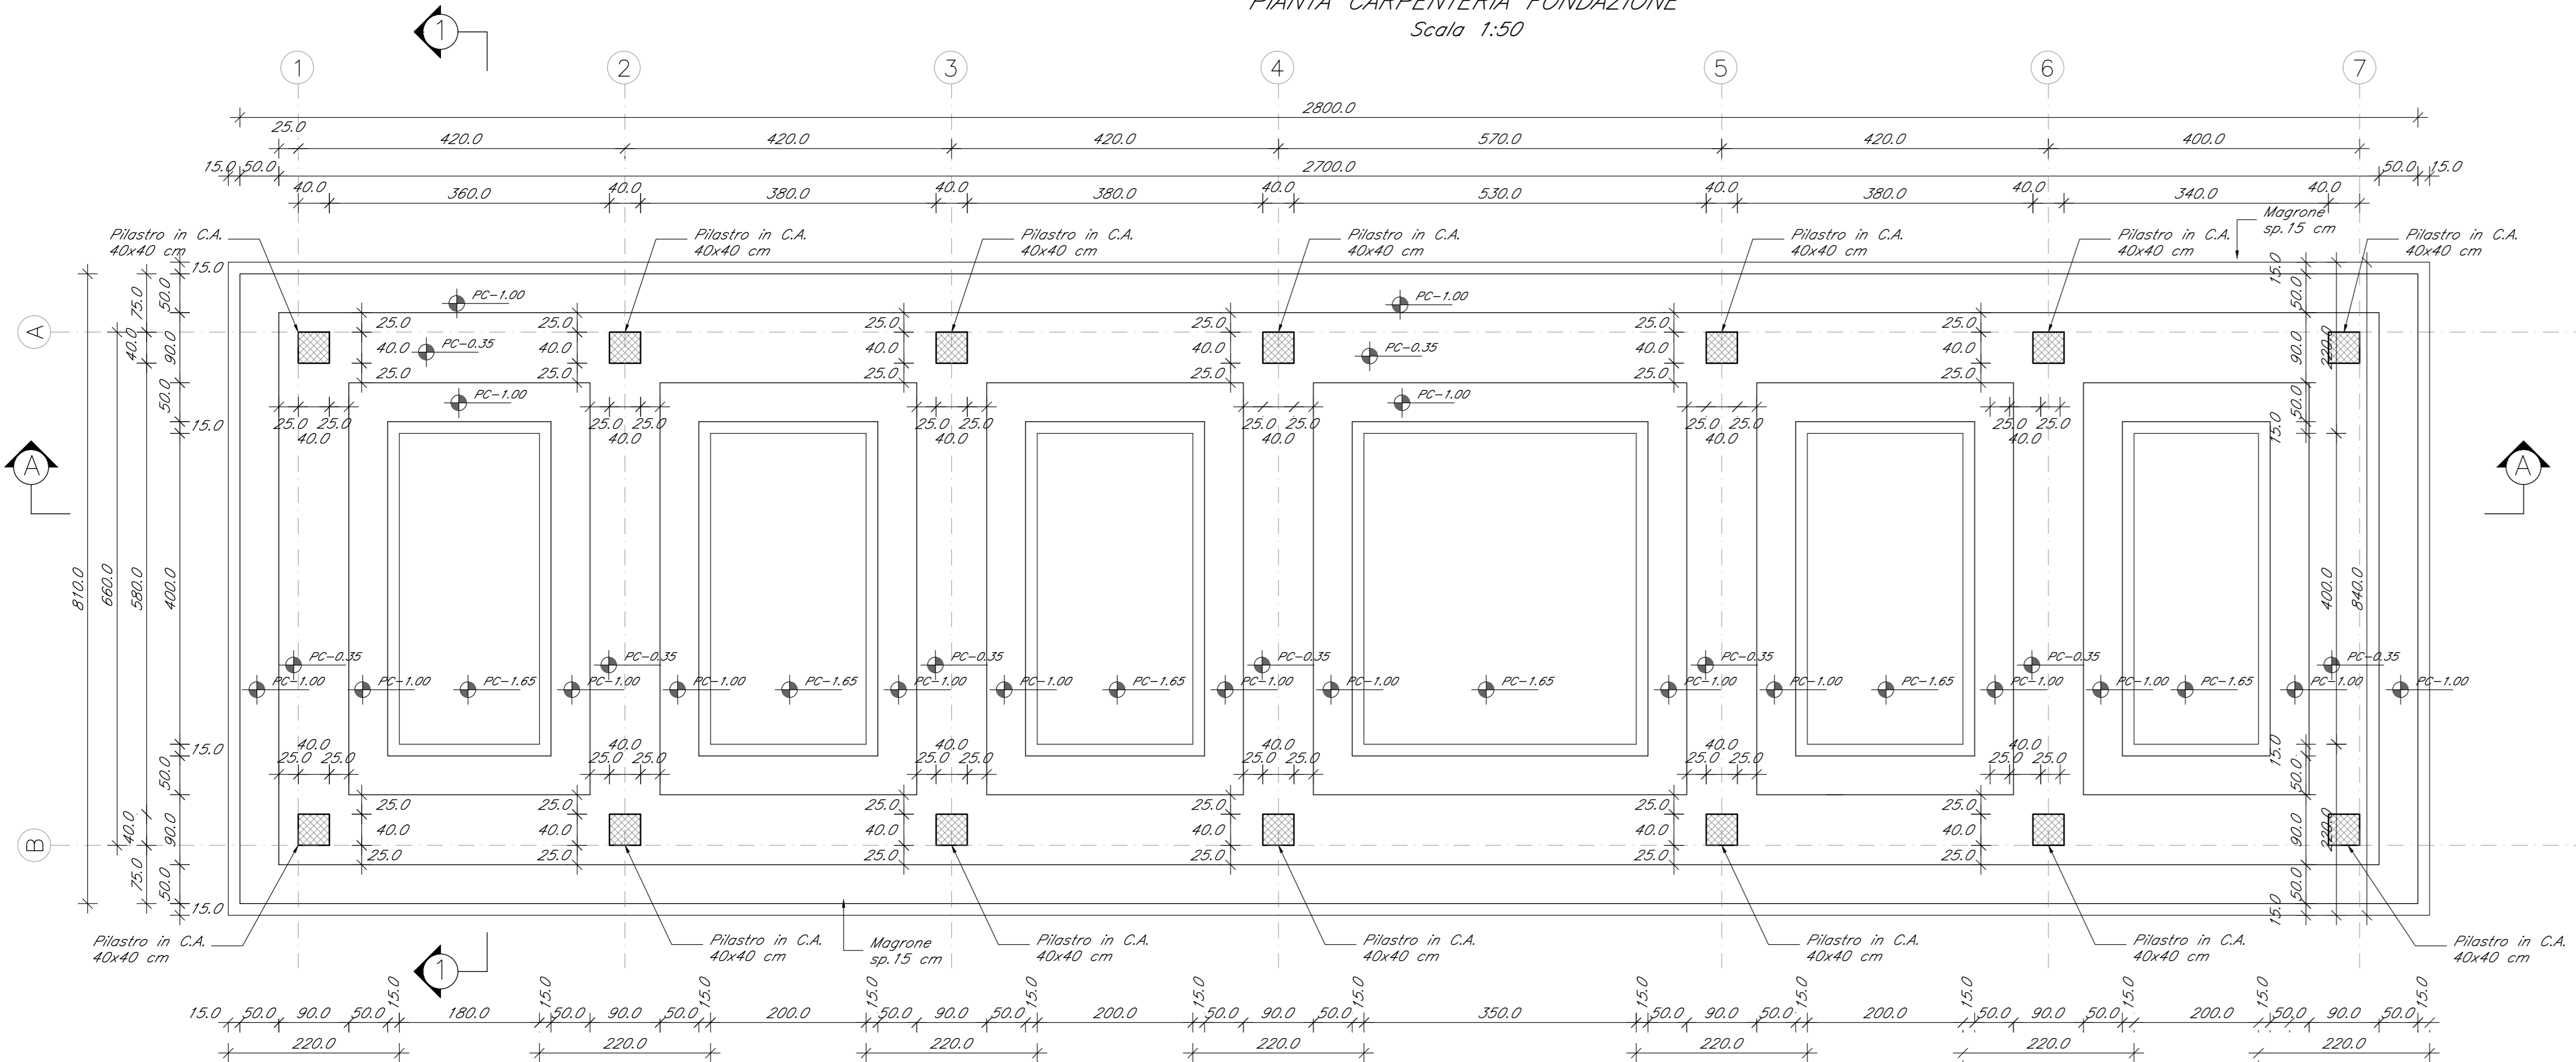


PIANTA CARPENTERIA COPERTURA
Scala 1:50

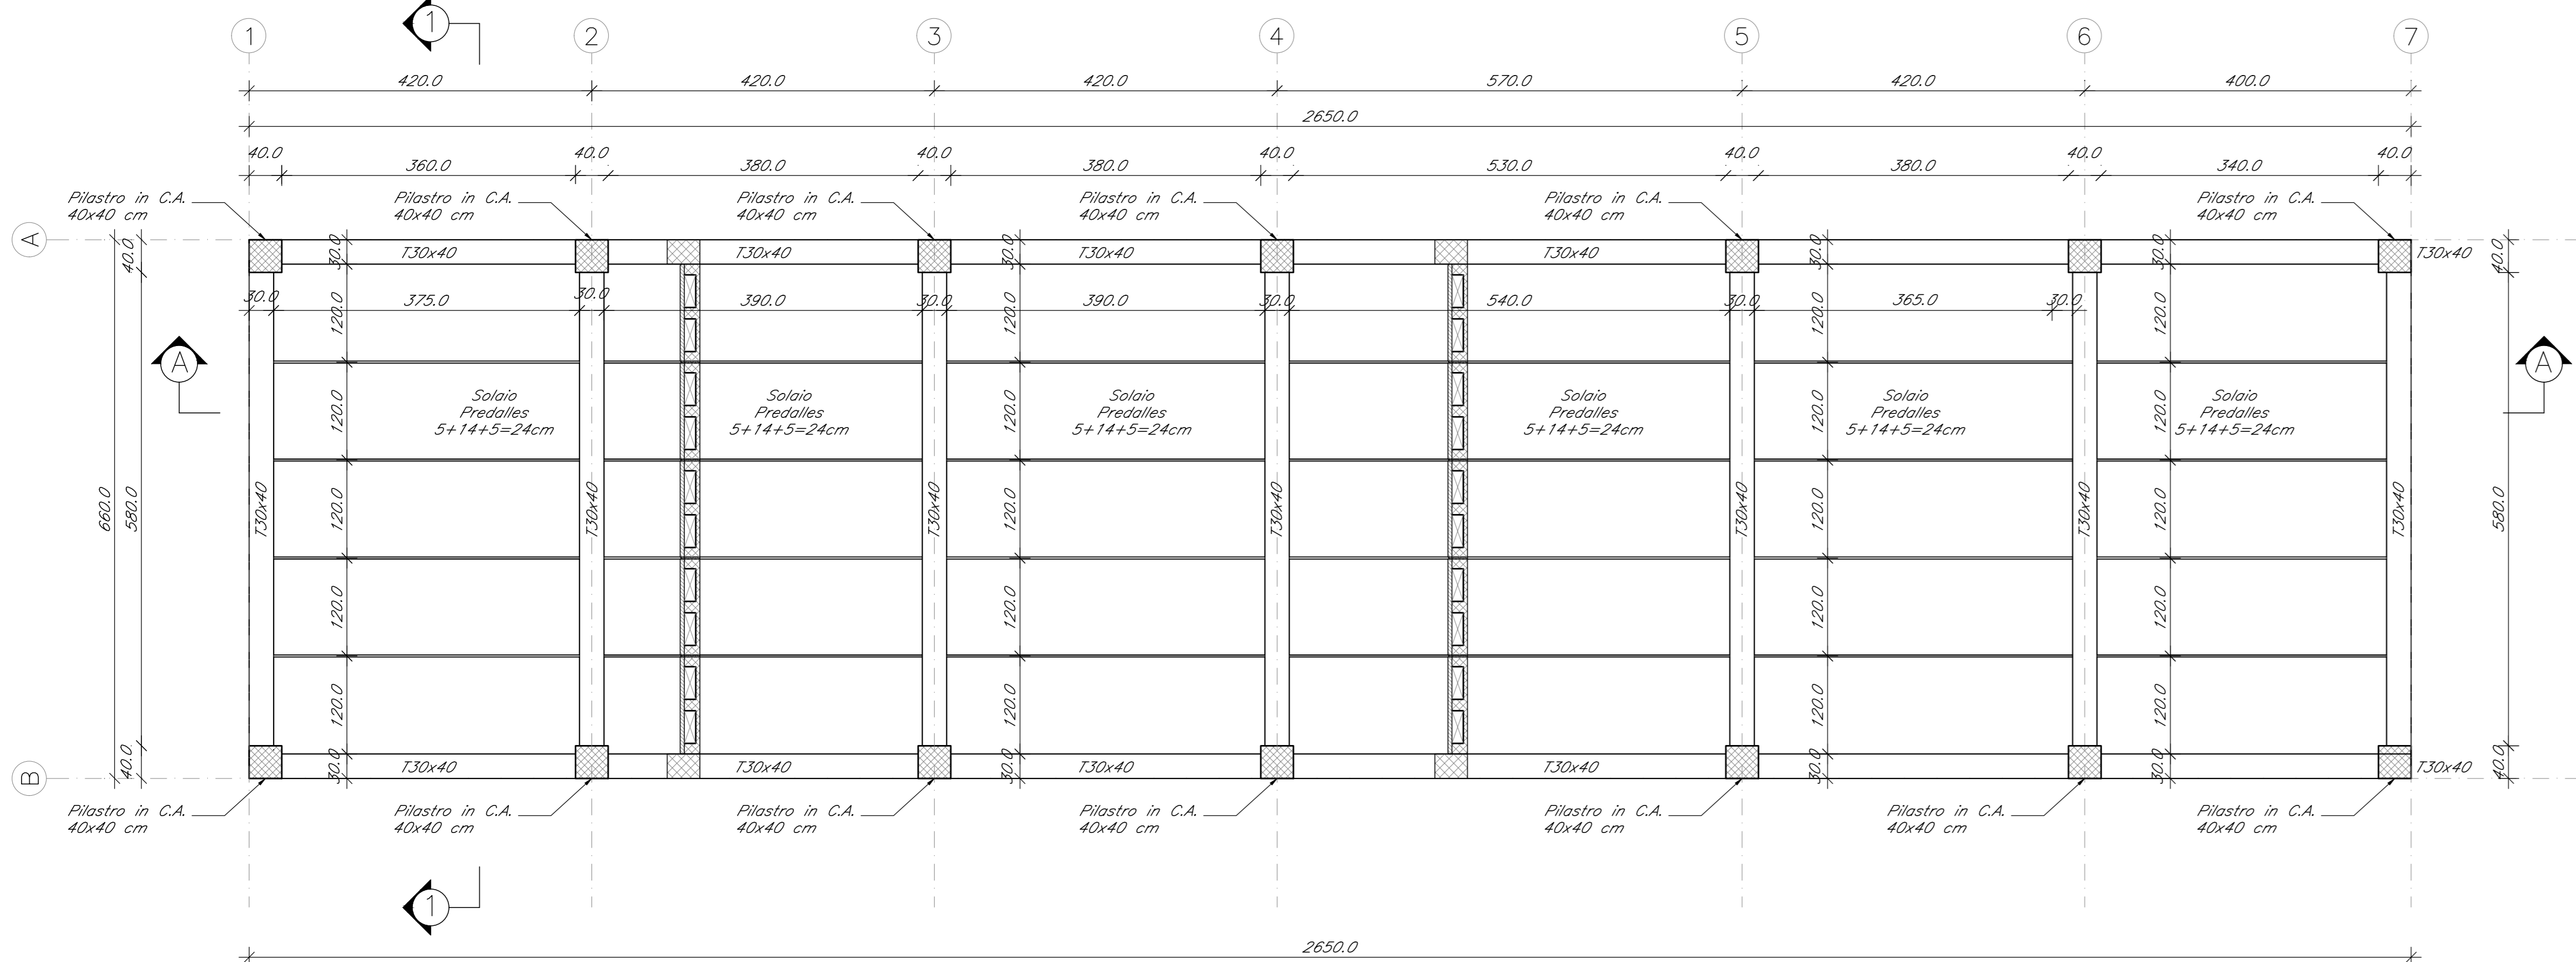

SEZIONE A-A
Scala 1:50

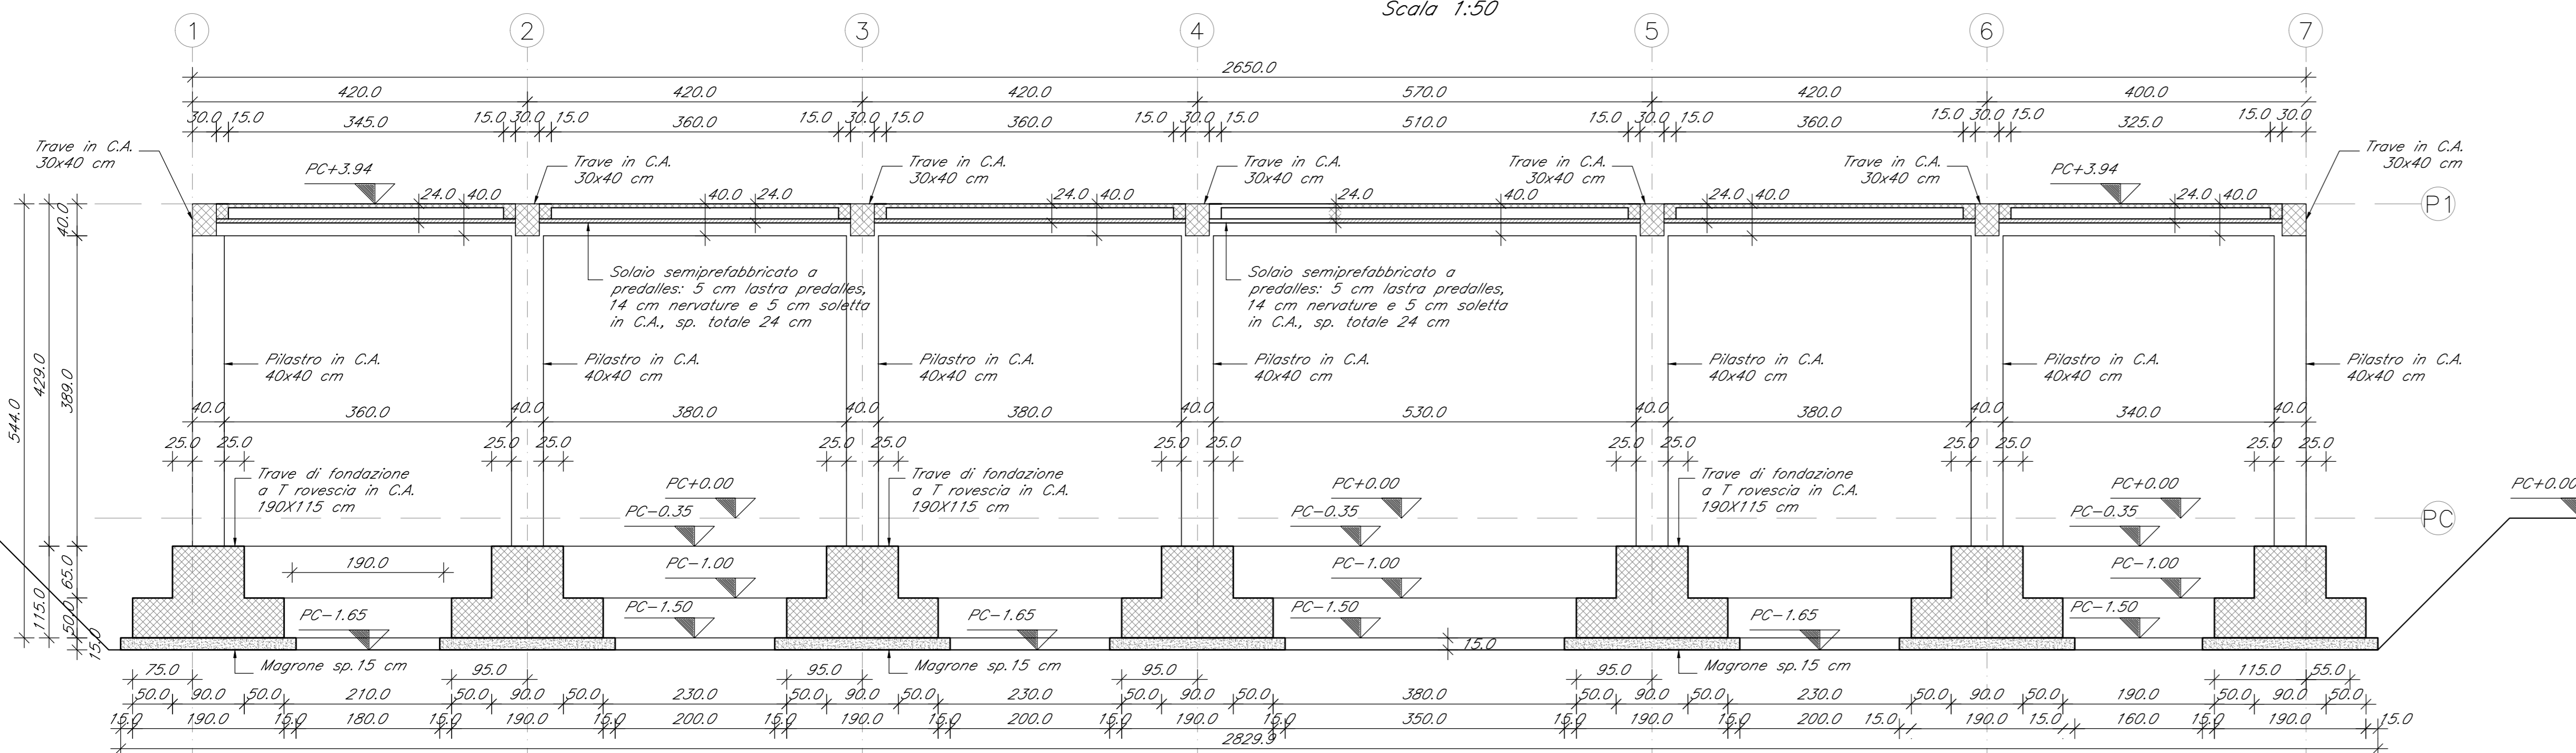

SEZIONE 1-1
Scala 1:50

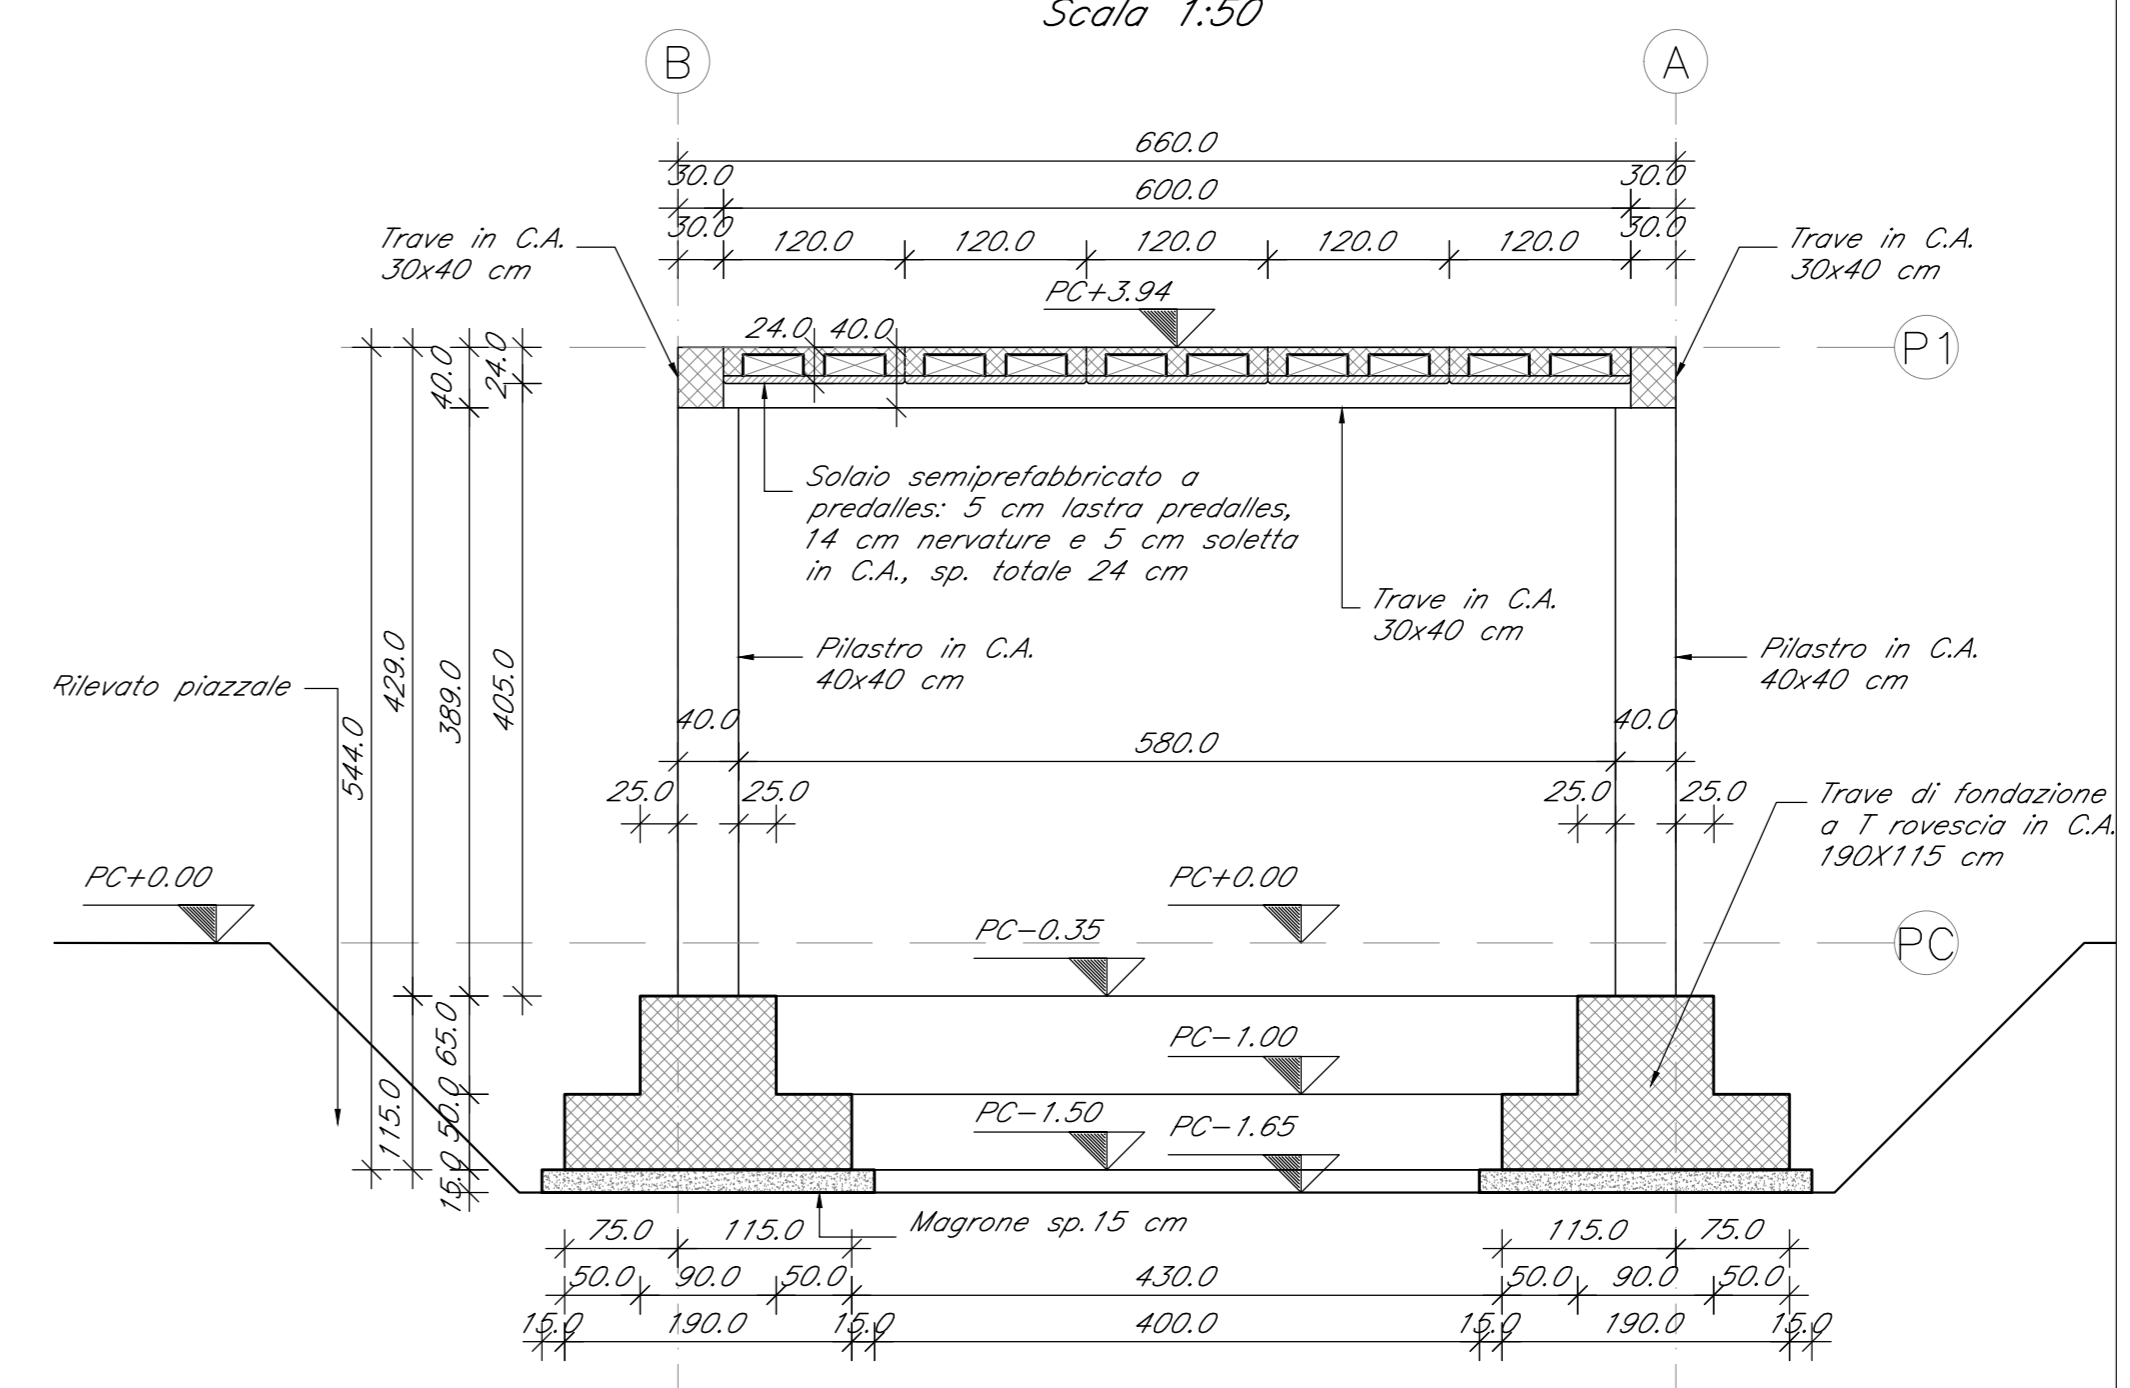

COMMITTENTE: **RFI** INFRASTRUTTURAZIONE ITALIANA
GRUPPO FERROVIE DELLO STATO ITALIANE

PROGETTAZIONE: **ITALFERR**
GRUPPO FERROVIE DELLO STATO ITALIANE

DIREZIONE TECNICA
U.O. OPERE GEOTECNICHE

PROGETTO FATTIBILITA' TECNICO ECONOMICA

POTENZIAMENTO INFRASTRUTTURALE ORTE-FALCONARA
RADDOPPIO DELLA TRATTA PM228-CASTELPLANIO

FABBRICATI
PGEP (A2)
STRUTTURALE-PIANTA, PROSPETTO E SEZIONI

SCALA: 1:50

REVIS.	DESCRIZIONE	REDAZIONE	DATA	VERIFICATO	DATA	APPROVATO	DATA	AUTORIZZATO	DATA
A	EMISSIONE DEFINITIVA	P. Cuomo	Set 2021	G. Mazzanti	Set 2021	C. Ursini	Set 2021	L. Berardi	Set 2021

File: PGEPOR11BFFA000008A.dwg n. Elab.: _____