



- LEGENDA:
- FASCIA ARBUSTIVA - FA
 - RA - Rhamnus alaternus (16)
 - RA - Arbutus unedo (16)
 - PR - Pistacia lentiscus (13)
- Inserimento B

SEZIONE A-A
scala 1:500

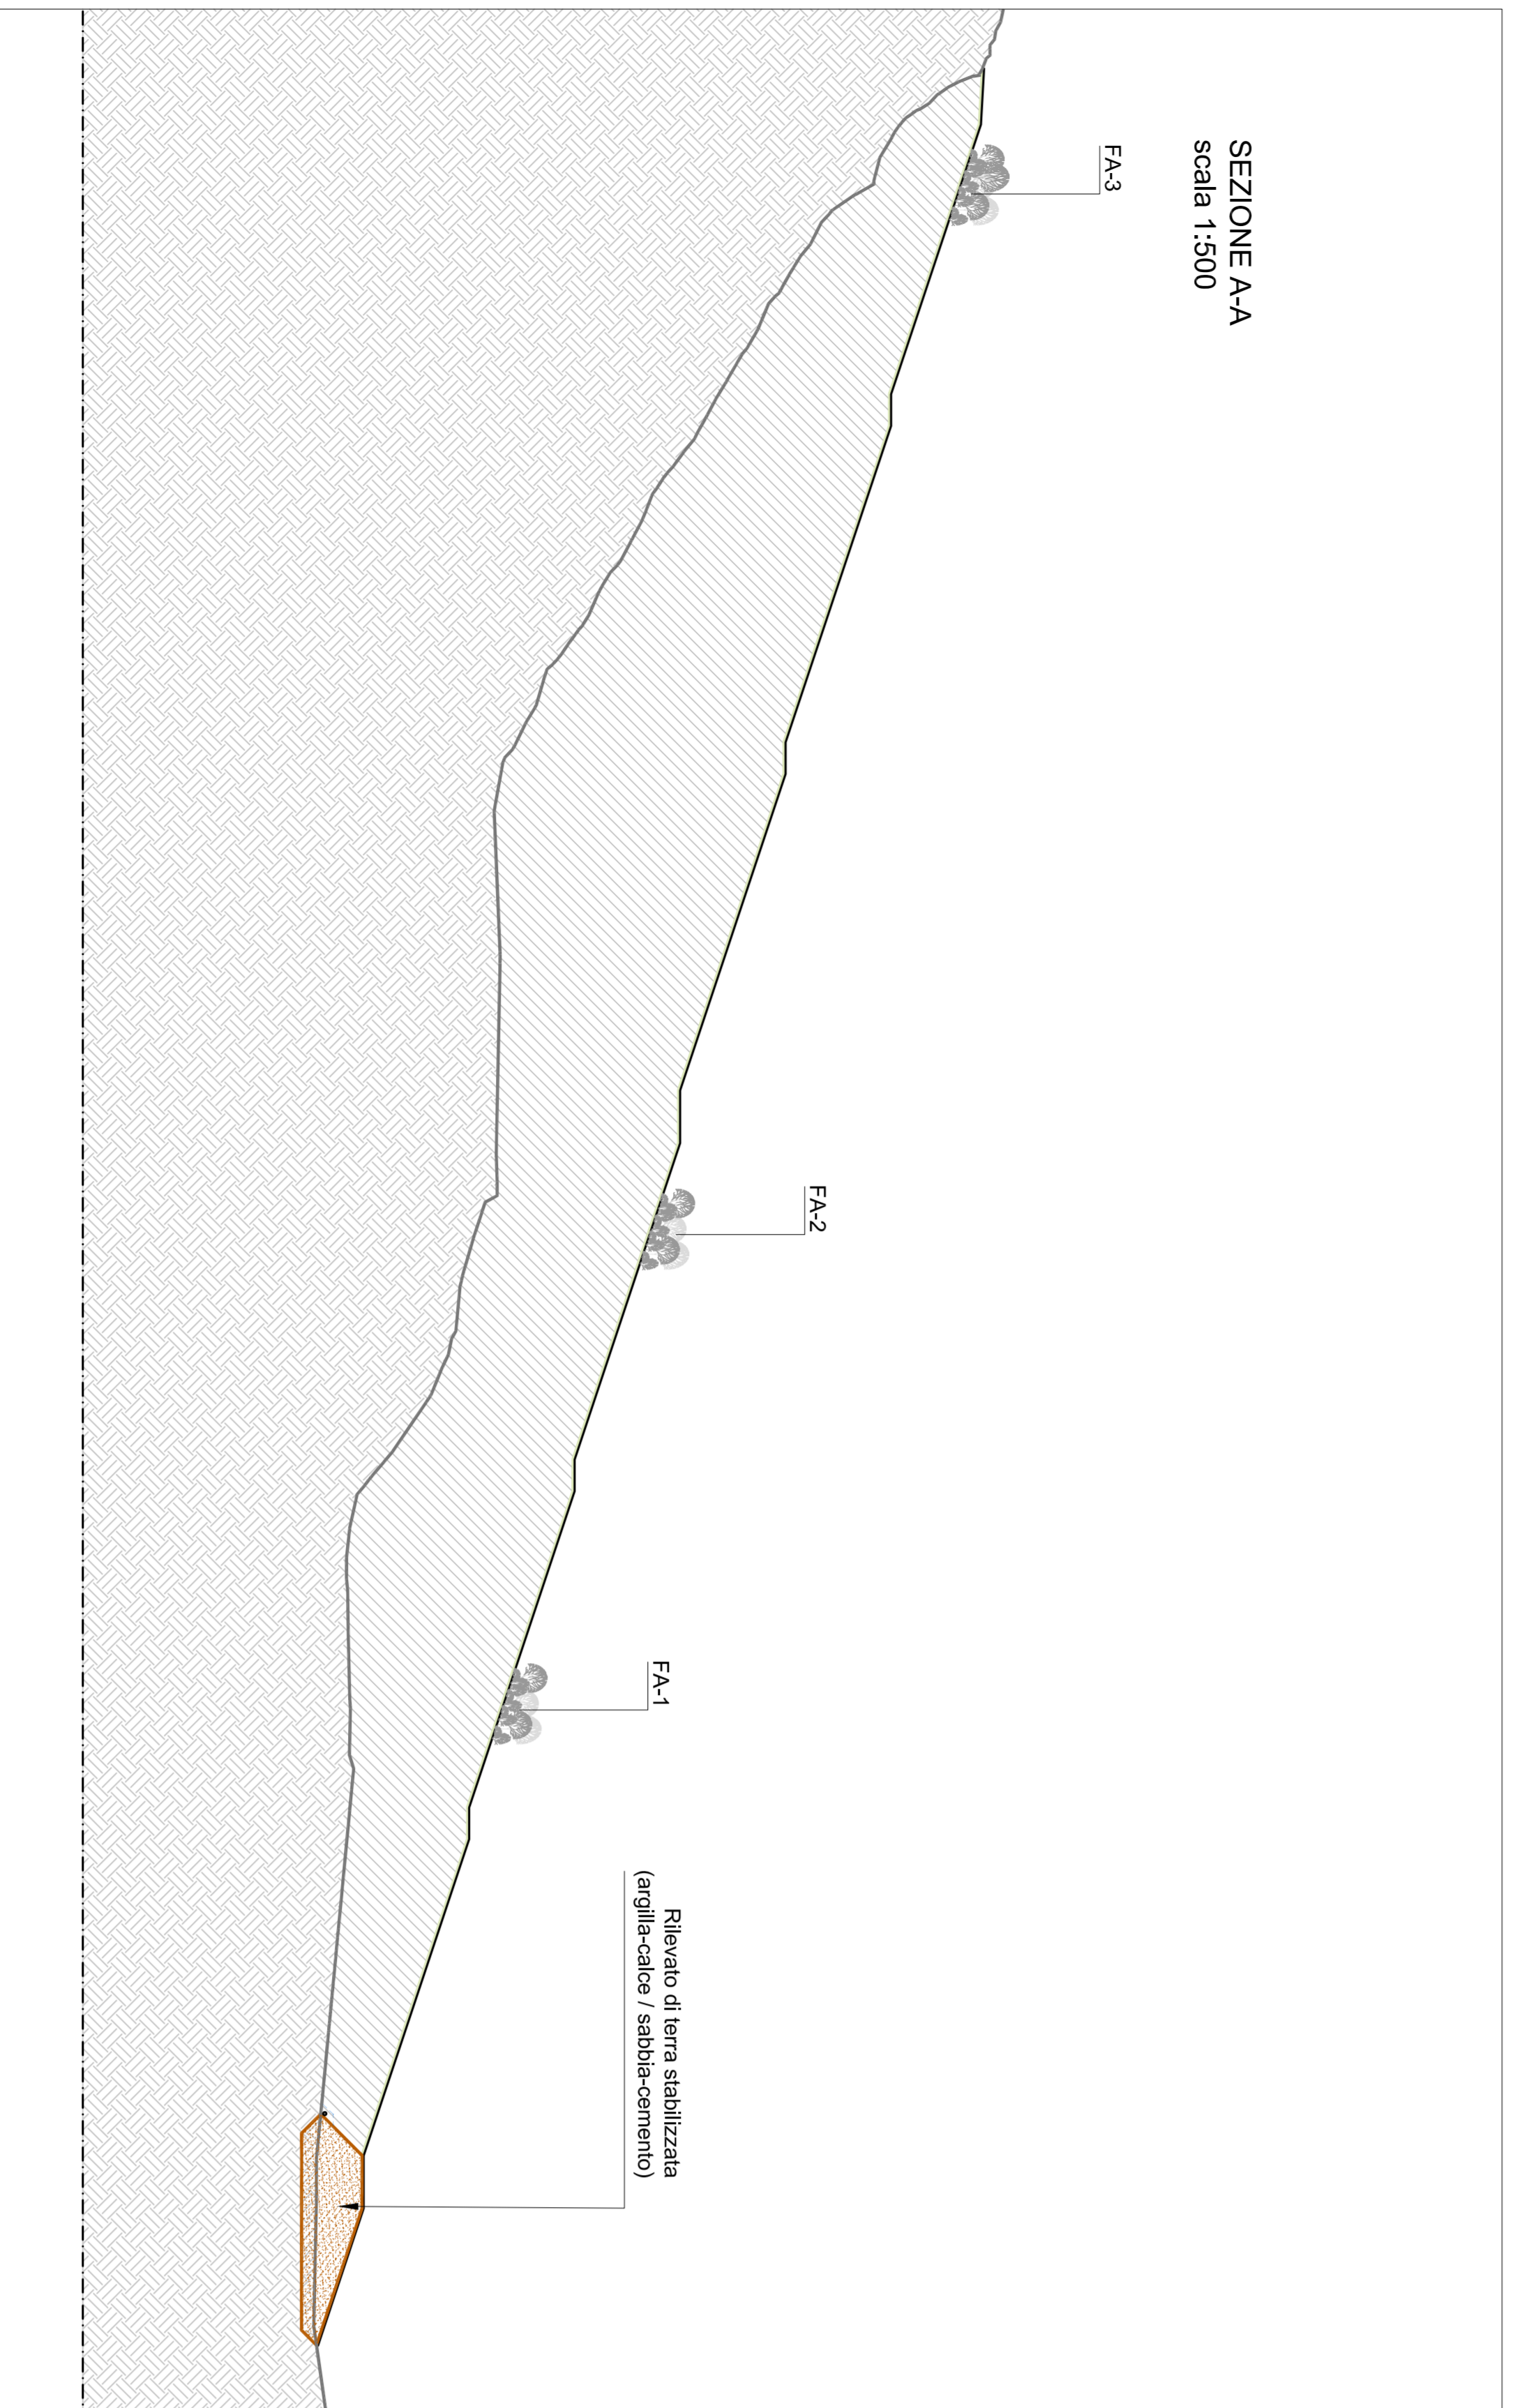

SEZIONE B-B
scala 1:500

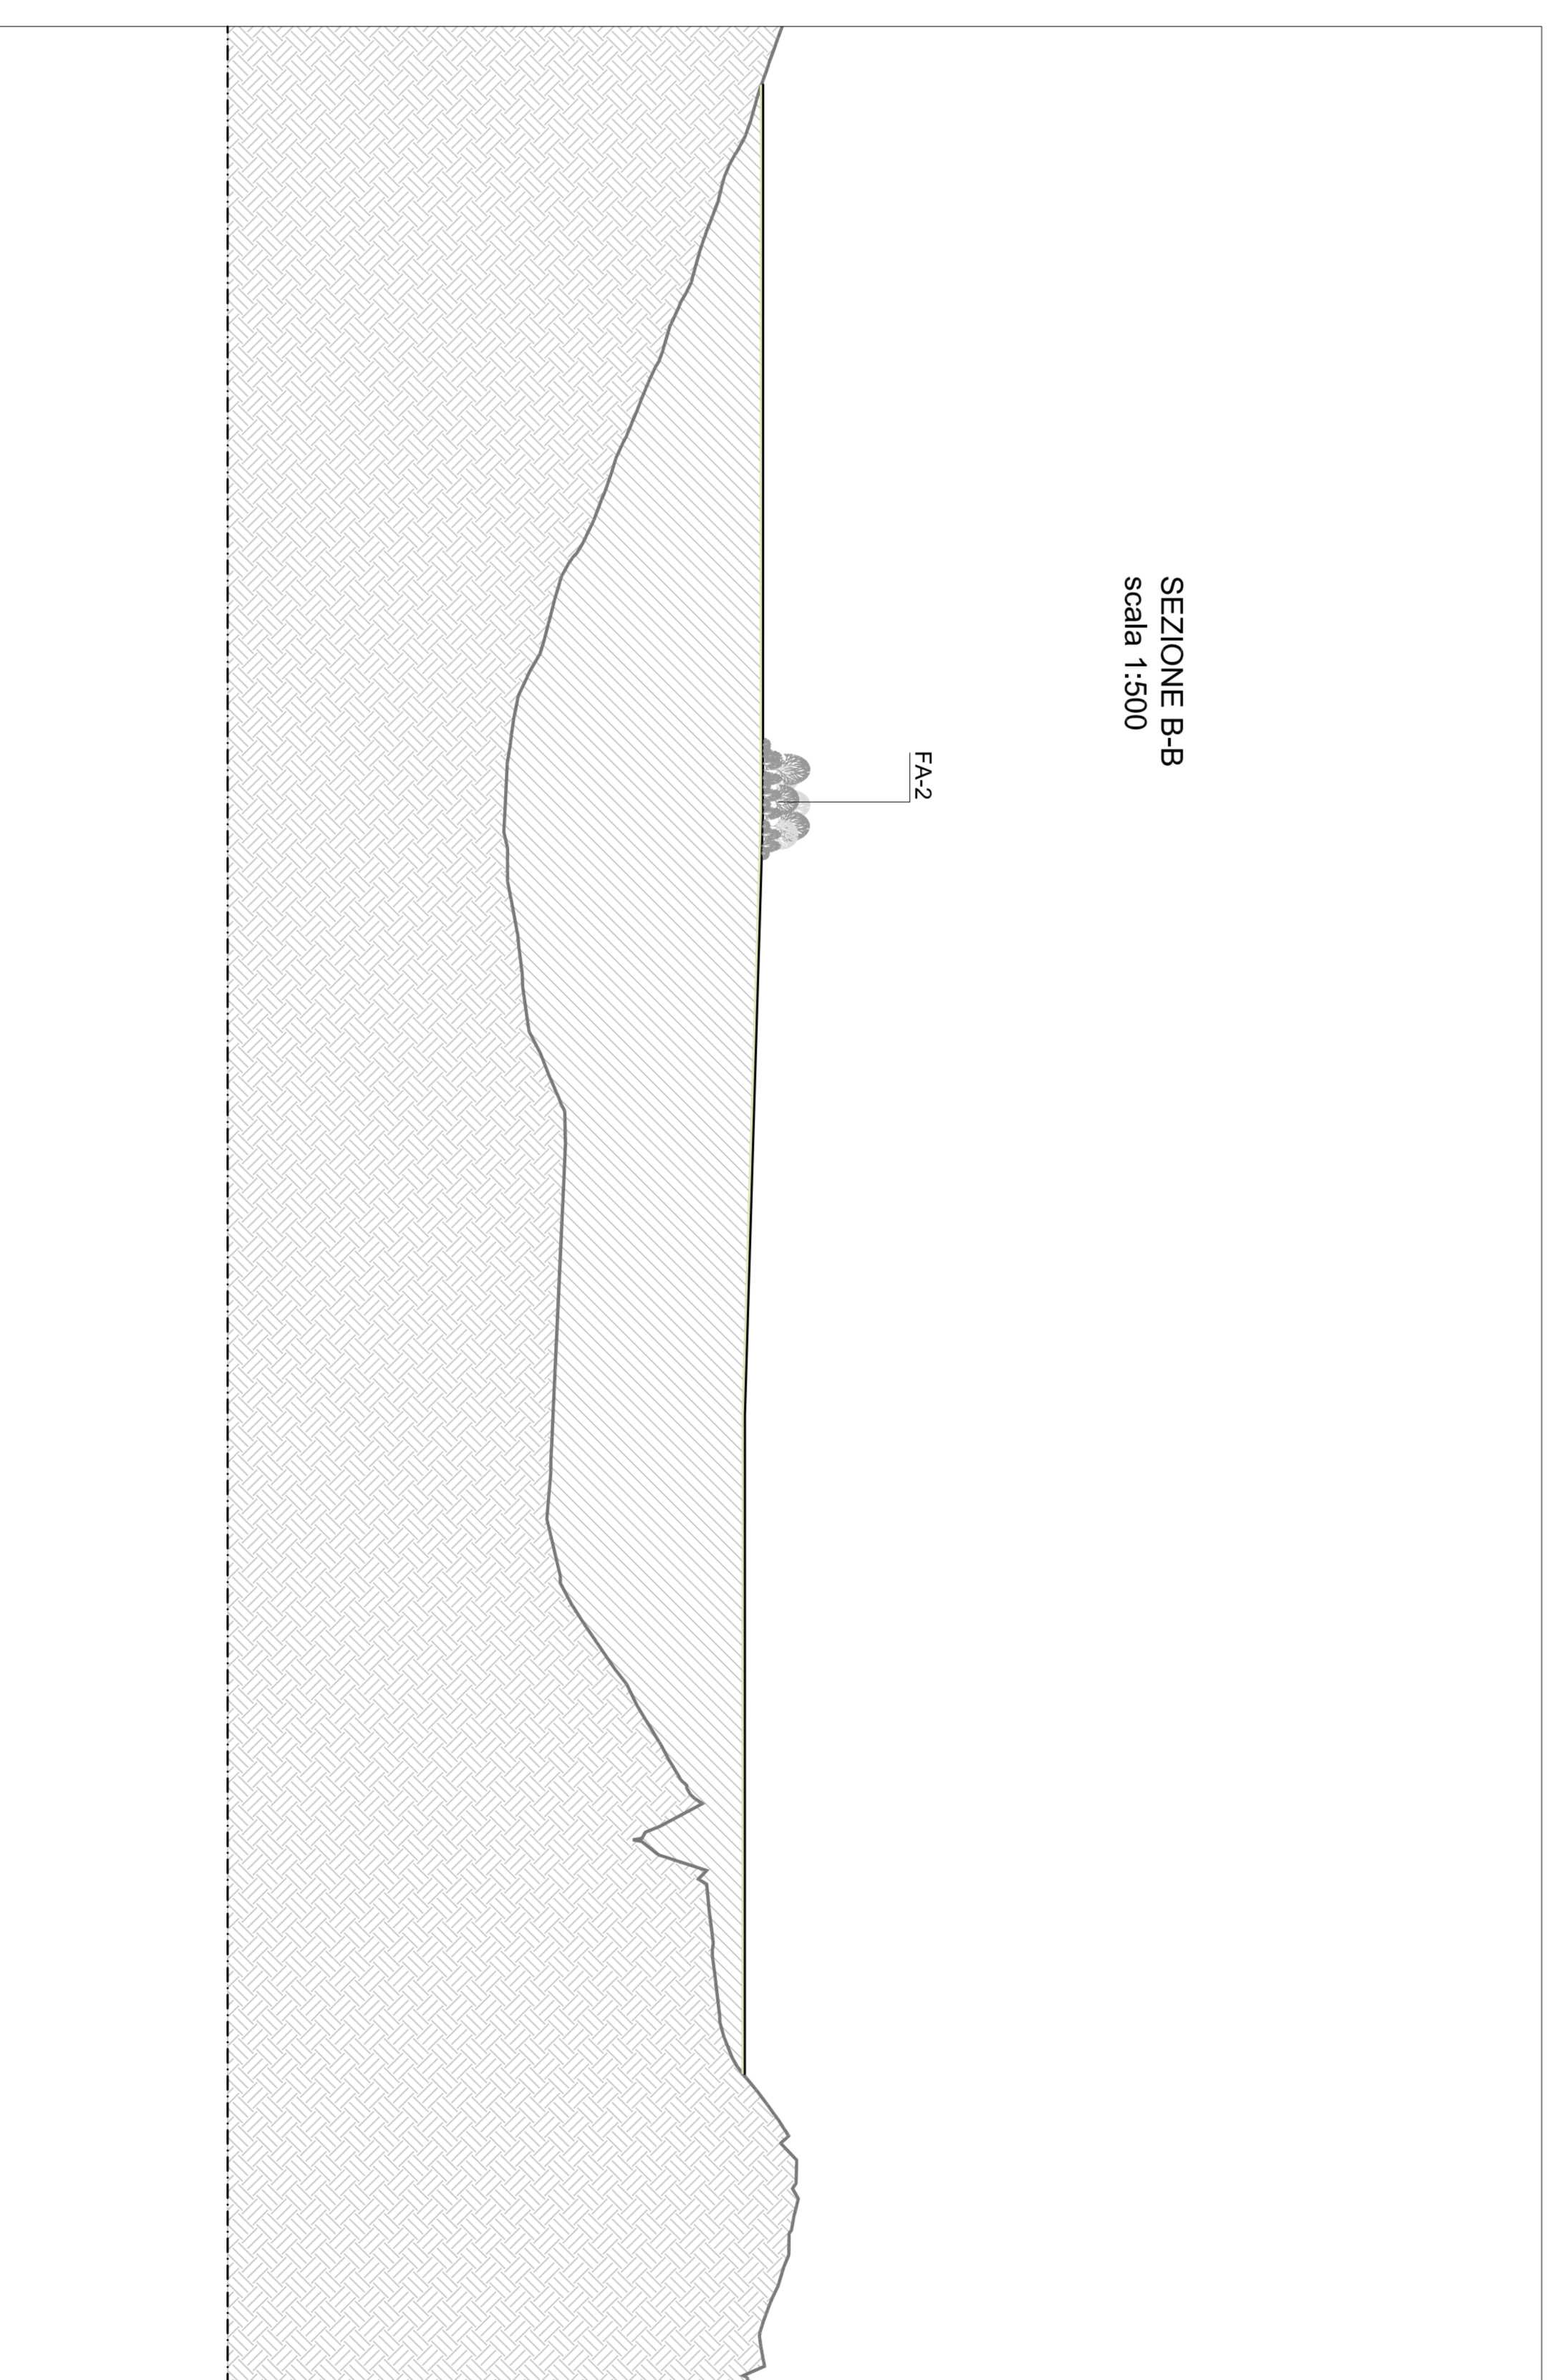

Stretto di Messina
Consorzio per la progettazione, realizzazione e gestione di adeguamenti nella rete a 380 kV e 150 kV
DIRETTORE GENERALE: **Stretto di Messina S.p.A.**
Via S. Maria Maddalena, 101 - 98100 Messina (ME)



PONTE SULLO STRETTO DI MESSINA
PROGETTO DEFINITIVO
ALTERNATIVE AI SITI DI DEPOSITO

PRODOTTORE: **EUROLINK S.p.A.**
SOCIETÀ ITALIANA PER CONOTTE DIACIOLA S.p.A.
CORPORATIVA MANUTENZIONE E GARANZIE - C.A.C. di Ravenna Soc. Coop. a.r.l.
IRISHIYAMA - HANBA HEAVY INDUSTRIES CO. LTD.
ALCI S.C.P.A. - CONSORZIO STABILE

PROGETTISTA: **SINA** S.p.A.
Via S. Maria Maddalena, 101 - 98100 Messina (ME)
Tel. +39 090 252111
Fax +39 090 252111

PROGETTO ESECUITO DA: **SINETTO DI MESSINA**
Via S. Maria Maddalena, 101 - 98100 Messina (ME)
Tel. +39 090 252111
Fax +39 090 252111

COMPAGNIA DI PROGETTO: **GENERALE AMBENTE**
STUDIO DI IMPATTO AMBIENTALE
QUADRO DI RIFERIMENTO PROGETTUALE
SCALA - RECUPERI AMBIENTALI SWS

AMW0151_F0

CONTRATTO	001	0710	P	12	V	G	A	M	L	A	0	2	0	0	0	0	0	0	1	7	60	MSE
PROGETTO																						
REVISIONE																						
REVISIONE																						
REVISIONE																						