

COMMITTENTE



PROGETTAZIONE:



DIREZIONE TECNICA

S.O. OPERE CIVILI

PROGETTO FATTIBILITA' TECNICA ECONOMICA

VELOCIZZAZIONE DELLA LINEA ROMA – PESCARA

RADDOPPIO FERROVIARIO TRATTA SCAFA – MANOPPELLO

LOTTO 2

VIADOTTI STRADALI NW

Relazione tecnico-descrittiva NW Lotto 2

SCALA:

-

COMMESSA LOTTO FASE ENTE TIPO DOC. OPERA/DISCIPLINA PROGR. REV.

IR0F 02 R 09 RO NW0000 001 A

Rev.	Descrizione	Redatto	Data	Verificato	Data	Approvato	Data	Autorizzato Data
A	EMISSIONE DEFINITIVA	P. Maestrelli <i>[Signature]</i>	Settembre 2021	A. Ferri <i>[Signature]</i>	Settembre 2021	C. Urcioli <i>[Signature]</i>	Settembre 2021	A. Vittozzi Agosto 2021
								ITALFERR S.p.A. U.O. Opere Civili e Gestione delle varianti Dott. Ing. Angelo Vittozzi Ordine degli Ingegneri della Provincia di Roma N° A20783 <i>[Signature]</i>

File: IR0F02R09RONW0000001A.doc

n. Elab.: 15-1

VIADOTTI STRADALI NW

Relazione tecnico-descrittiva NW Lotto 2

COMMESSA	LOTTO	CODIFICA	DOCUMENTO	REV.	FOGLIO
IR0F	02 R 09	RO	NW000 001	A	2 di 12

INDICE

1.	INQUADRAMENTO GENERALE DEL PROGETTO.....	3
1.1	LOTTO 2	4
2.	NORMATIVA DI RIFERIMENTO	6
3.	DESCRIZIONE DELL'OPERA.....	8
4.	NW01 - VIADOTTO DA PK 0+316.00 A PK 0+366.00 SU NVP1	9

1. INQUADRAMENTO GENERALE DEL PROGETTO

Nell'ambito del potenziamento infrastrutturale della Linea ferroviaria Orte-Falconara, il presente Progetto di Fattibilità Tecnica ed Economica riguarda il raddoppio della tratta PM228-Castelplanio. Tale progetto è suddiviso nei 3 Lotti Funzionali di seguito elencati:

- Lotto 1: da PM228 a Bivio Nord Albacina, ovvero da progressiva Km 0+00 (pk 228+014 della LS) alla progressiva Km 7+200 di progetto
- Lotto 2: da Bivio Nord Albacina a Serra San Quirico (i) ovvero da progressiva Km 0+00 (pk 237+589 della LS) alla progressiva Km 8+889 (pk 246+958 della LS)
- Lotto 3 da Serra San Quirico (e) a Castelplanio (e) ovvero da progressiva Km 0+00 a progressiva Km 6+272 (pk 252+578 della LS).

Nel 2003 era stato redatto da ITF il progetto preliminare nell'ambito della Legge Obiettivo che già teneva conto dei 3 Lotti Funzionali sopra descritti. Rispetto al tracciato previsto in tale Progetto, il tracciato del PFTE in oggetto è stato aggiornato per tenere conto degli aggiornamenti normativi intersorsi.

1.1 LOTTO 2

Il tracciato complessivo del Lotto 2 ha uno sviluppo complessivo pari a circa 8.900 m.

L'intervento ha inizio alla pk 7+200=0+47 di progetto, con una sovrapposizione di circa 47 m con i binari del Lotto 1, in corrispondenza dell'imbocco Sud della galleria GN02, galleria "Valtreara".

Ad inizio intervento nei pressi del Bivio Nord Albacina, è prevista una Cabina TE per gestire il corretto assetto delle protezioni della LdC e garantire l'equipotenzialità delle condutture.

Il tracciato prosegue in galleria (Galleria Valtreara di circa 900m); all'uscita dalla galleria è prevista l'opera di scavalco di Via di San Vittore, e dopo un tratto in viadotto (circa 210m) si arriva nella stazione di Genga, dove viene realizzata una nuova stazione su scatolare (in posizione rialzata rispetto all'esistente per problemi di incompatibilità idraulica dell'attuale tracciato), e vengono riorganizzati gli spazi dell'attuale parcheggio e delle attività commerciali previste in funzione della posizione del nuovo tracciato ferroviario. La nuova stazione prevederà marciapiedi H55cm, rampe scale e ascensori. Entrambi i marciapiedi verranno dotati di nuove pensiline ferroviarie.

Nell'area della fermata verrà realizzato un Fabbricato Tecnologico con annesso locale di Consegna ENEL.

Tra le viabilità di progetto c'è la Nuova Viabilità NV02 che risolve l'interferenza di Via Guglielmo Marconi fra gli abitati di S. Vittore e Genga Stazione, entrambi frazione di Genga, nella zona attorno all'attuale parcheggio per le grotte di Frasassi. In questo tratto la viabilità esistente viene interferita quasi perpendicolarmente dal tracciato della ferrovia di progetto: in progetto viene previsto che la nuova viabilità sottopassi la Linea ferroviaria di progetto; il PL esistente alla progressiva Km 239+600 viene eliminato a seguito dello spostamento della linea ferroviaria in nuova sede.

In uscita dalla nuova stazione di Genga è prevista la nuova galleria "Genga" di circa 570 m, e poi una serie di gallerie (galleria Mogiano 800m, Galleria Chiarodovo 280m, Galleria La Rossa 1.230m e Galleria Murano 1.100 m) alternate a tratti all'aperto, che costituiscono un sistema di gallerie equivalenti, che pertanto sono state attrezzate con le predisposizioni di sicurezza in galleria in ottemperanza al DM del 28.10.2005, con fabbricati di emergenza (PGEP) per la sicurezza in galleria e marciapiedi PES (aventi lunghezza pari a 250m) per gestire l'esodo delle persone in condizioni di sicurezza.

Nei tratti all'aperto in alternanza alle gallerie sono previsti 3 viadotti di circa 240m, 210m e 110m.

VIADOTTI STRADALI NW

Relazione tecnico-descrittiva NW Lotto 2

COMMESSA	LOTTO	CODIFICA	DOCUMENTO	REV.	FOGLIO
IR0F	02 R 09	RO	NW000 001	A	5 di 12

Infine è prevista l'adeguamento a fermata dell'impianto di Serra San Quirico, con realizzazione di un nuovo sovrappasso, dei collegamenti perdonali (rampe scale ed ascensori), realizzazione di due nuovi marciapiedi L utile pari a 250 m e H=55 cm. Entrambi i marciapiedi verranno dotati di nuove pensiline ferroviarie.

Nell'area della fermata verrà realizzato un Fabbricato Tecnologico con annesso locale di Consegna ENEL.

E' prevista la soppressione del PL posto alla progressiva Km 246+400 circa, mediante viabilità sostitutiva che sovrappassa la linea ferroviaria in progetto.

Subito dopo la fermata di Serra San Quirico verrà realizzata una Cabina TE provvisoria.

Sono previste barriere antirumore per una lunghezza complessiva pari a circa 1.650 m, tra binario pari e binario dispari, di tipo H4 e H6.

	VELOCIZZAZIONE DELLA LINEA ROMA – PESCARA. RADDOPPIO FERROVIARIO TRATTA SCAFA - MANOPPELLO LOTTO 2 PROGETTO DI FATTIBILITÀ TECNICA ECONOMICA					
VIADOTTI STRADALI NW Relazione tecnico-descrittiva NW Lotto 2	COMMESSA IR0F	LOTTO 02 R 09	CODIFICA RO	DOCUMENTO NW000 001	REV. A	FOGLIO 6 di 12

2. NORMATIVA DI RIFERIMENTO

L'analisi delle opere e le verifiche degli elementi strutturali sono state condotte in accordo con le vigenti disposizioni legislative e in particolare con le seguenti norme e circolari:

- **RFI DTC SI PS MA IFS 001 E – Dicembre 2020:** *Manuale di progettazione delle Opere Civili - Emissione per applicazione*
- **RFI DTC SI PS SP IFS 001 E – Dicembre 2020:** *Capitolato generale tecnico di appalto delle opere civili – Parte II – Sezione 6 – Opere in conglomerato cementizio e in acciaio - Emissione per applicazione;*
- **D.M. del 17 gennaio 2018:** *Aggiornamento delle “Norme tecniche per le costruzioni”;*
- **C.M. 21/01/2019 n.7:** *Istruzioni per l'applicazione dell'«Aggiornamento delle “Norme tecniche per le costruzioni”» di cui al Decreto Ministeriale del 17 gennaio 2018;*
- **Legge 05/01/1971 n°1086:** *Norme per la disciplina delle opere di conglomerato cementizio armato, normale e precompresso, ed a struttura metallica;*
- **Legge 02/02/1974 n°64:** *Provvedimenti per le costruzioni con particolari prescrizioni per le zone sismiche;*

Nella redazione dei progetti e nelle verifiche strutturali si è inoltre fatto riferimento alla normativa Europea di seguito specificata:

- **UNI EN 1990: 2006:** *Eurocodice 0: Criteri generali di progettazione strutturale;*
- **UNI EN 1991-1-1:2004:** *Eurocodice 1 –Azioni in generale– Parte 1-1: Pesi per unità di volume, pesi propri e sovraccarichi variabili;*
- **UNI EN 1991-1-4:2005:** *Eurocodice 1 – Azioni sulle strutture – Parte 1-4: Azioni in generale – Azioni del vento;*
- **UNI EN 1992-1-1:2005:** *Eurocodice 2 – Progettazione delle strutture di calcestruzzo – Parte 1-1: Regole generali e regole per gli edifici;*

- **UNI EN 1992-2:2006:** Eurocodice 2 – Progettazione delle strutture di calcestruzzo – Parte 2: Ponti;
- **UNI EN 1993-1-1:2005:** Eurocodice 3 – Progettazione delle strutture di acciaio – Parte 1-1: Regole generali e regole per gli edifici;
- **UNI EN 1993-2:2007:** Eurocodice 3 – Progettazione delle strutture di acciaio – Parte 2: Ponti;
- **UNI EN 1997-1: 2005:** Eurocodice 7 – Progettazione geotecnica. Parte 1: Regole generali.
- **UNI EN 1998-1:2005:** Eurocodice 8 – Progettazione delle struttura per la resistenza sismica – Parte 1: Regole generali, azioni sismiche e regole per gli edifici;
- **UNI EN 1998-2:2006:** Eurocodice 8 – Progettazione delle struttura per la resistenza sismica – Parte 2: Ponti;
- **UNI EN 1998-5:2005:** Eurocodice 8 – Progettazione delle strutture per la resistenza sismica. Parte 5: Fondazioni, strutture di contenimento ed aspetti geotecnici;
- **STI 2014 – REGOLAMENTO UE N.1299/2014** della commissione del 18 novembre 2014 relativo alle specifiche tecniche di interoperabilità per il sottosistema “infrastruttura” del sistema ferroviario dell’Unione Europea, modificato dal Regolamento di esecuzione (UE) N° 2019/776 della Commissione del 16 maggio 2019;
- **UNI EN 206-1-2016** - Calcestruzzo. “Specificazione, prestazione, produzione e conformità”.
- **UNI 11104/2016** - Calcestruzzo Specificazione, prestazione, produzione e conformità - Istruzioni complementari per l’applicazione della EN 206-1

3. DESCRIZIONE DELL'OPERA

Oggetto della presente relazione è la descrizione dei viadotti delle nuove viabilità previste nell'ambito del progetto di potenziamento infrastrutturale della Linea ferroviaria Orte-Falconara ove è previsto il raddoppio della tratta PM228-Castelplanio. Il progetto generale è suddiviso in 3 Lotti e in questa relazione in particolare vengono presentati quelli appartenenti al Lotto 2.

Di seguito si riporta la lista dei viadotti sulle NV:

➤ Lotto 2

NW01 - Viadotto da pk 0+316.00 a pk 0+366.00 su NVP1

Nel seguito vengono descritte puntualmente le opere d'arte in esame, le scelte tecniche prese e le descrizioni delle fasi di realizzazione.

VIADOTTI STRADALI NW

Relazione tecnico-descrittiva NW Lotto 2

COMMESSA	LOTTO	CODIFICA	DOCUMENTO	REV.	FOGLIO
IR0F	02 R 09	RO	NW000 001	A	9 di 12

4. NW01 - VIADOTTO DA PK 0+316.00 A PK 0+366.00 SU NVP1

L'impalcato a due campate in c.a.p, con schema statico in semplice appoggio e luce 25m. Il tracciato è rettilineo.



Fig. 1 – NW01 – Inserimento su Ortofoto

La sezione ha una larghezza di circa 8m. La soluzione adottata prevede impalcato a 3 travi a cassoncino solidarizzate da 4 traversi (2 sull'asse-appoggi e 2 in campata), prefabbricati insieme alle travi e da una soletta superiore in c.a. gettata in opera

Si riporta nel seguito la sezione tipologica:

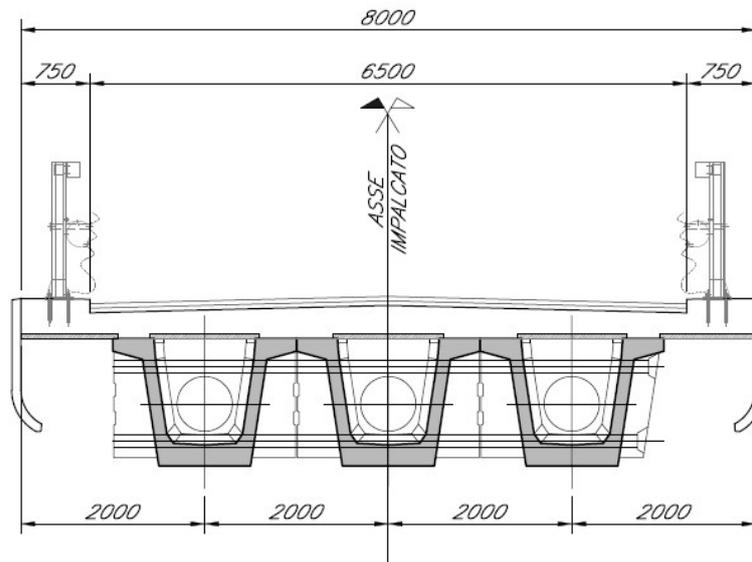


Fig. 2 – NW01: sezione trasversale

PROSPETTO LONGITUDINALE Scala 1:50

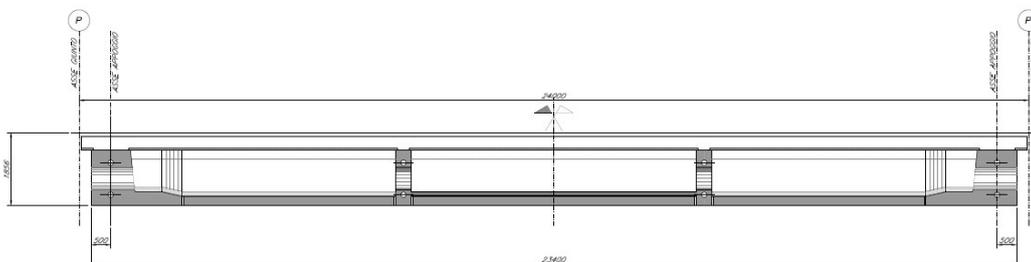


Fig. 3 – NW01: prospetto trave

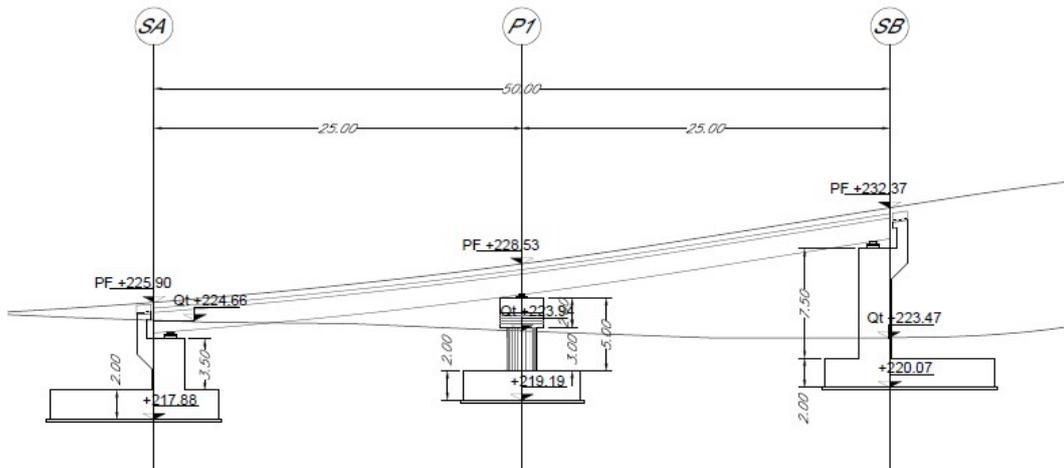


Fig. 4 – NW01: profilo

La pila prevista per quest'opera ha una sezione rettangolare con estremità arrotondate, di larghezza 2m in direzione longitudinale rispetto all'asse del viadotto e lunghezza di 6.6m in direzione trasversale rispetto all'asse del viadotto. La sezione è piena e viene coronata da un pulvino di larghezza 2,8m e lunghezza 6,6m.

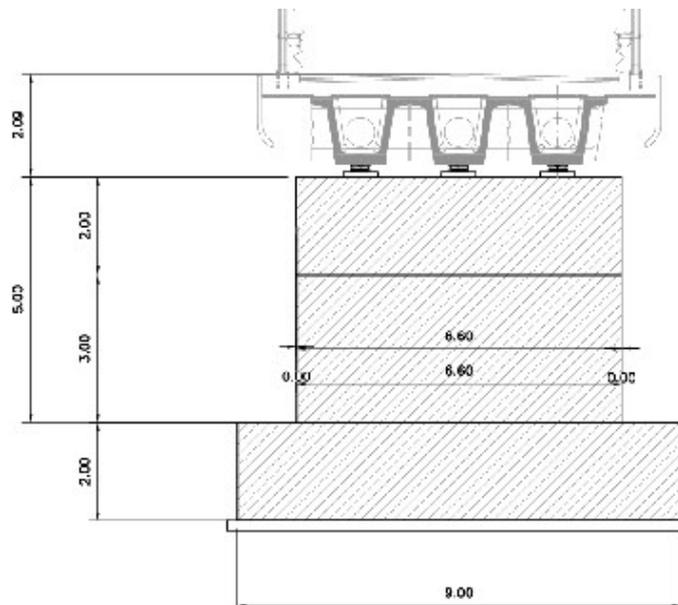


Fig. 5 – NW01: Sezione su pila

L'altezza di calcolo delle pile tipo in oggetto è assunta pari a 5m.

Il sistema di fondazione previsto è del tipo diretto, con plinto di spessore pari a 2.00m e dimensioni in pianta 9x9m.

PIANTA FONDAZIONE

Scala 1:1000

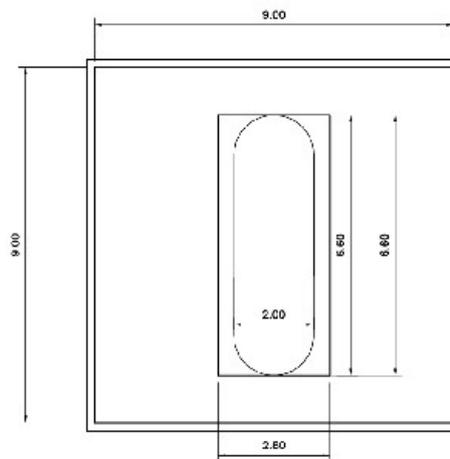


Fig. 6 – NW01: Plinto fondazione diretta

Lo scavo di queste fondazioni è previsto aperto con pendenza del versante 2:3 fino alla quota di fondo scavo.