


SEZIONE TIPO STRADALE
CATEGORIA F LOCALI - AMBITO URBANO - CON CORSIE AUMENTATE A 3.50 m
IN RETTIFILLO - MEZZA COSTA
SCALA 1:50

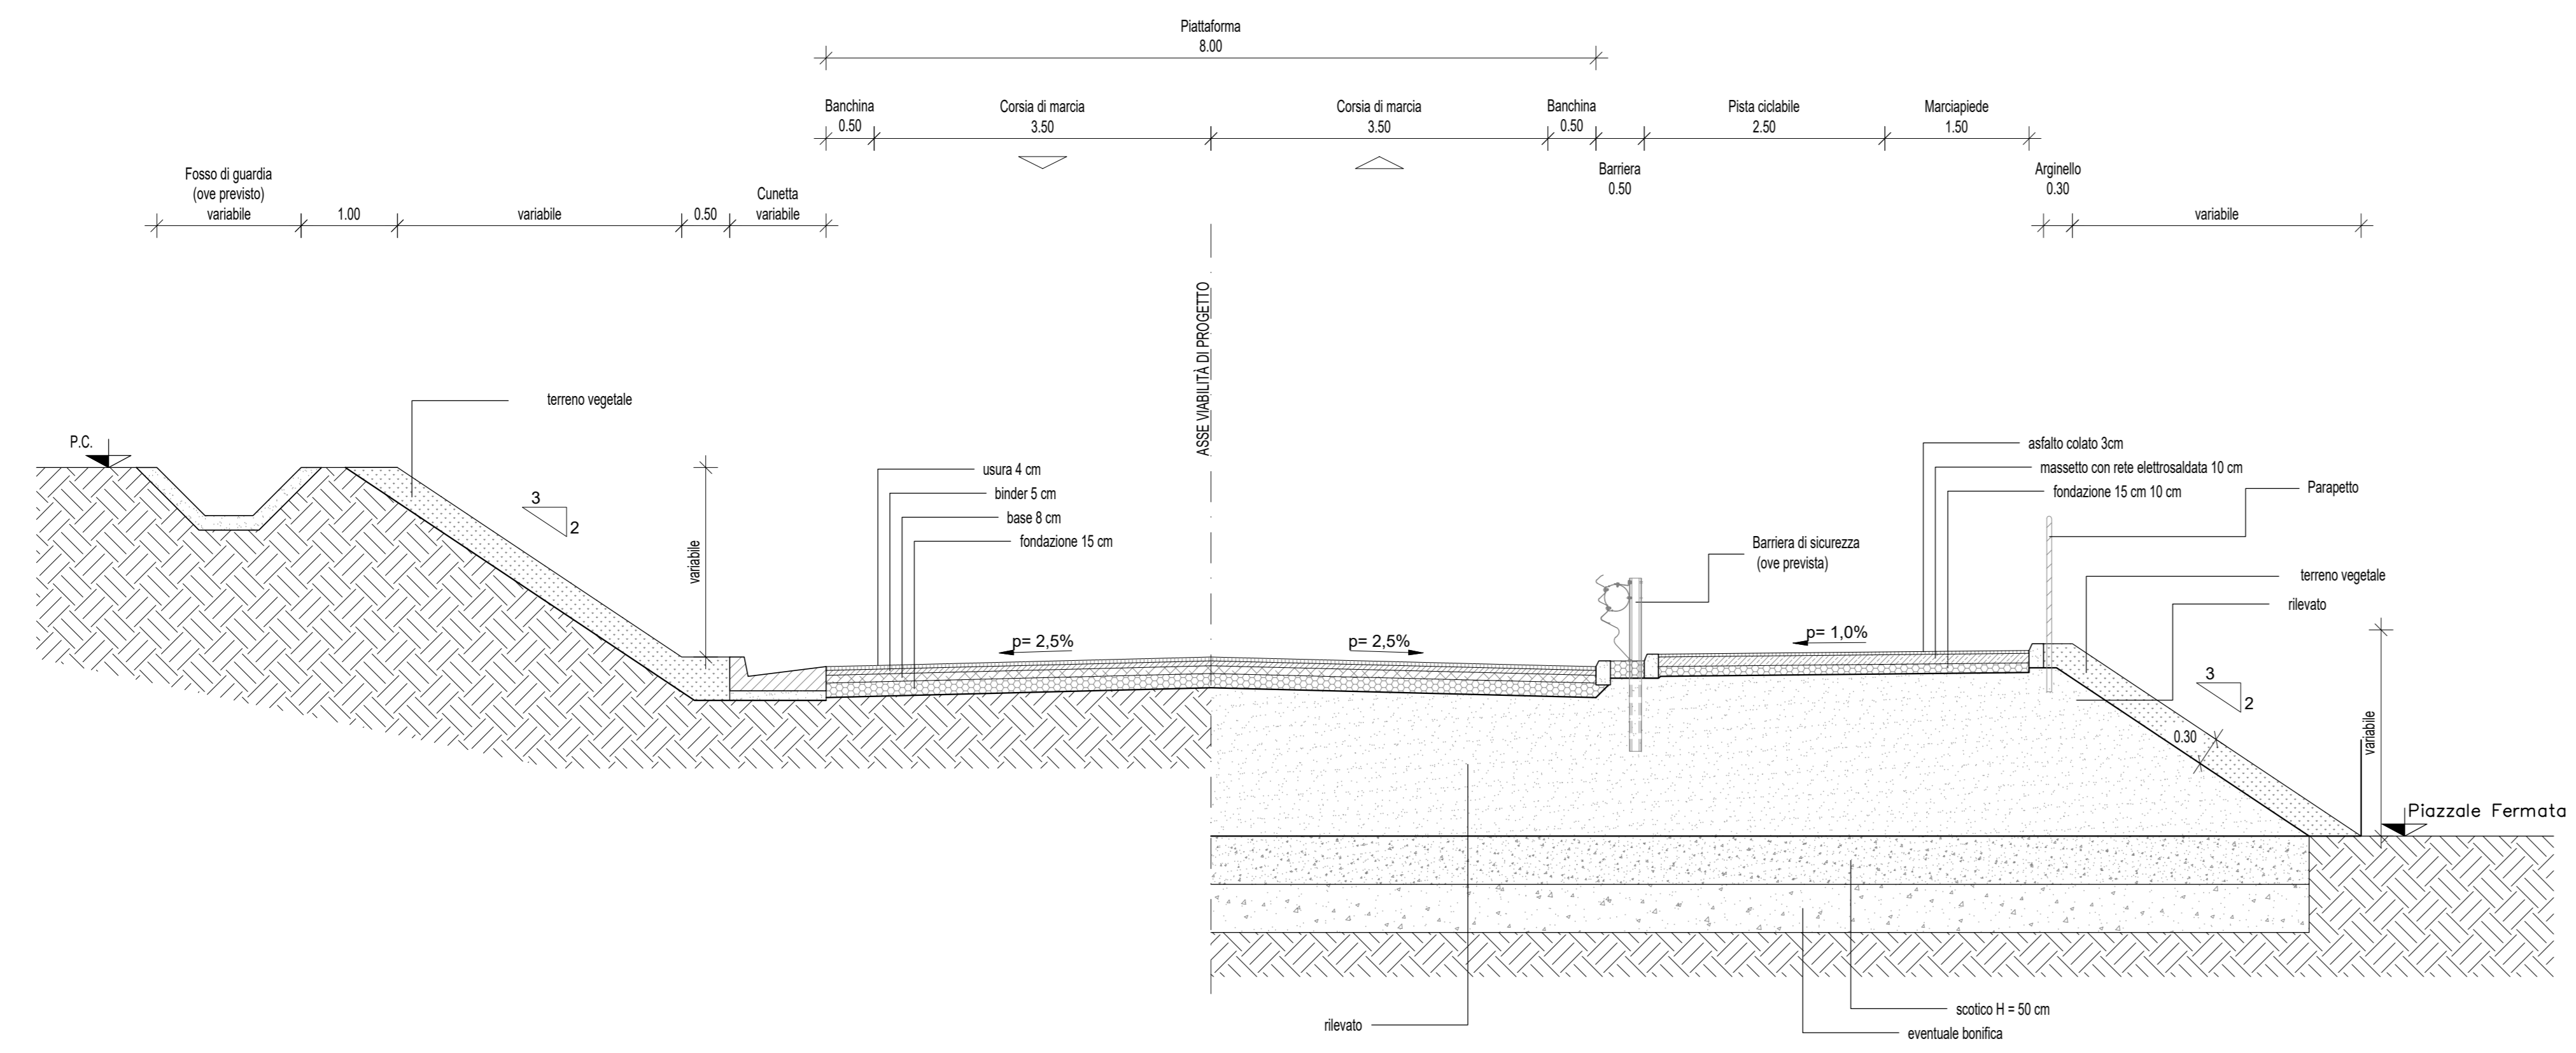

PER TUTTE LE TIPOLOGIE DI SEZIONE TIPO SI RIMANDA AGLI ELABORATI:

- IROF00R13WBIF0005001A
- IROF00R13WBIF0005002A
- IROF00R13WBIF0005003A
- IROF00R13WBIF0005004A
- IROF00R13WBIF0005005A

COMMITTENTE: **RFI** - INFRASTRUTTURE FERROVIARIE ITALIANE - GRUPPO FERROVIE DELLO STATO ITALIANE

PROGETTAZIONE: **ITALFERR** - GRUPPO FERROVIE DELLO STATO ITALIANE

DIREZIONE TECNICA
U.O. LINEE NODI ED ARMAMENTO

PROGETTO FATTIBILITA' TECNICO ECONOMICA

POTENZIAMENTO INFRASTRUTTURALE ORTE-FALCONARA
RADDOPPIO DELLA TRATTA PM228-CASTELPLANIO
LOTTO 02

VIABILITA'
NV02 - VIA G. MARCONI
PLANOPROFLO, TRACCIAMENTO E SEZIONI

SCALA: 1:2.000

COMMESSA	LOTTO	FASE	ENTE	TIPO DOC.	OPERA/DISCIPLINA	PROGR.	REV.
IR0F	02	R	13	L6	IF0005	002	A

Revis.	Descrizione	Redatto	Data	Verificato	Data	Approvato	Data	Autorizzato	Data
A	EMISSIONE DEFINITIVA	F. Confori	Sar 2021	F. Confori	Sar 2021	C. Ursini	Sar 2021	V. Confori	Sar 2021

File: IROF00R13WBIF0005002A.dwg n. Elab.: