RADDOPPIO P.M.228 - CASTELPLANIO
LOTTO 2 - Genga (i) - Serra S. Quirico (i) - SITUAZIONE ATTUALE

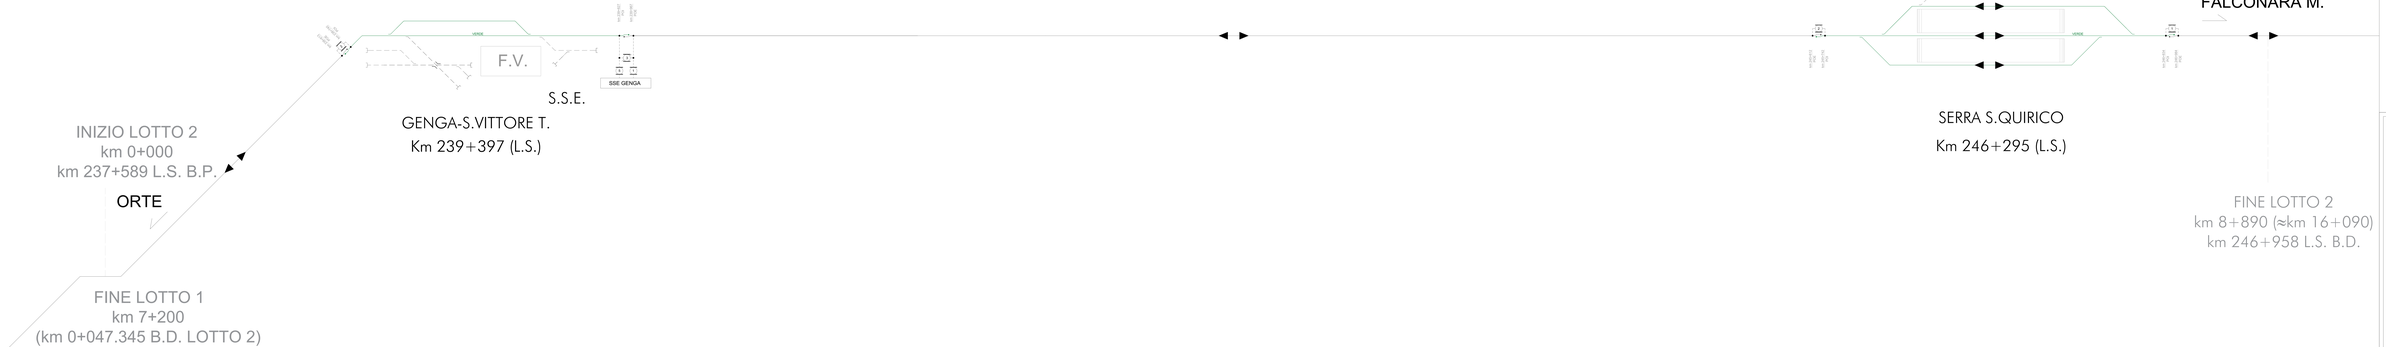

LEGENDA SCHEMA TE

- SEZIONATORE AERO E AMPEROMETRICO MOTORIZZATO NORMALMENTE APERTO
- SEZIONATORE IN QUADRO MOTORIZZATO E TELECOMANDATO, NORMALMENTE APERTO
- SEZIONATORE IN QUADRO MOTORIZZATO E TELECOMANDATO, NORMALMENTE APERTO
- SEZIONATORE AERO MOTORIZZATO, NORMALMENTE CHIUSO
- SEZIONATORE AERO MOTORIZZATO E TELECOMANDATO, NORMALMENTE CHIUSO
- SEZIONATORE AERO MOTORIZZATO, NORMALMENTE CHIUSO
- SEZIONATORE AERO MANUALE, NORMALMENTE CHIUSO
- SEZIONATORE AUTOMATICO AMPEROMETRICO
- SEZIONATORE PER MESSA A TERRA DI SICUREZZA (MAT)
- SEZIONATORE PER MESSA A TERRA DI SICUREZZA (MAT)
- SEZIONAMENTO A SPAZIO D'ARIA
- RELE' VOL.TOMETRICO
- SEZIONAMENTO CON ISOLATORE DI SEZIONE
- BINARI ELETTRIFICATI
- BINARI NON ELETTRIFICATI/NON ENERGIZZATI
- SCARICATORE DI TENSIONE D.4 kV
- ALIMENTATORE TE 3 kV/c.fm CAVO
- CIRCOLAZIONI ATTIVE
- MARCIAPIEDI ESTERNI NEL PUNTO DI EVACUAZIONE E SOCCORSO (PES)

COMMITTENTE:

RFI RETE FERROVIARIA ITALIANA
GRUPPO FERROVIE DELLO STATO ITALIANE

PROGETTAZIONE:

ITALFERR
GRUPPO FERROVIE DELLO STATO ITALIANE

DIREZIONE TECNICA
S.O. ENERGIA E TRAZIONE ELETTRICA

PROGETTO FATTIBILITÀ TECNICO ECONOMICA

POTENZIAMENTO INFRASTRUTTURALE ORTE-FALCONARA
RADDOPPIO DELLA TRATTA PM229-CASTELPLANIO
Lotto 2

LINEA DI CONTATTO
Schema di alimentazione TE

SCALA: -

COMMESSA	LOTTO	FASE	ENTE	TIPO DOC.	OPERA/DISCIPLINA	PROGR.	REV.
IR 0P	02	P	1 E	DX	L C0 00 00	001	A

Revis.	Descrizione	Redatto	Data	Verificato	Data	Approvato	Data	Autorizzato	Data
0	Emissione Esecutiva	G. Lo Cicero	31-07-17	G. Lo Cicero	31-07-17	A. Lo Cicero	31-07-17	G. Fadda	31-07-17

File: IR0P02F001-D0000010-D00

n. Elab.:

RADDOPPIO P.M.228 - CASTELPLANIO
LOTTO 2 - Genga (i) - Serra S. Quirico (i) - FASE 1

RADDOPPIO P.M.228 - CASTELPLANIO
LOTTO 2 - Genga (i) - Serra S. Quirico (i) - FASE 2
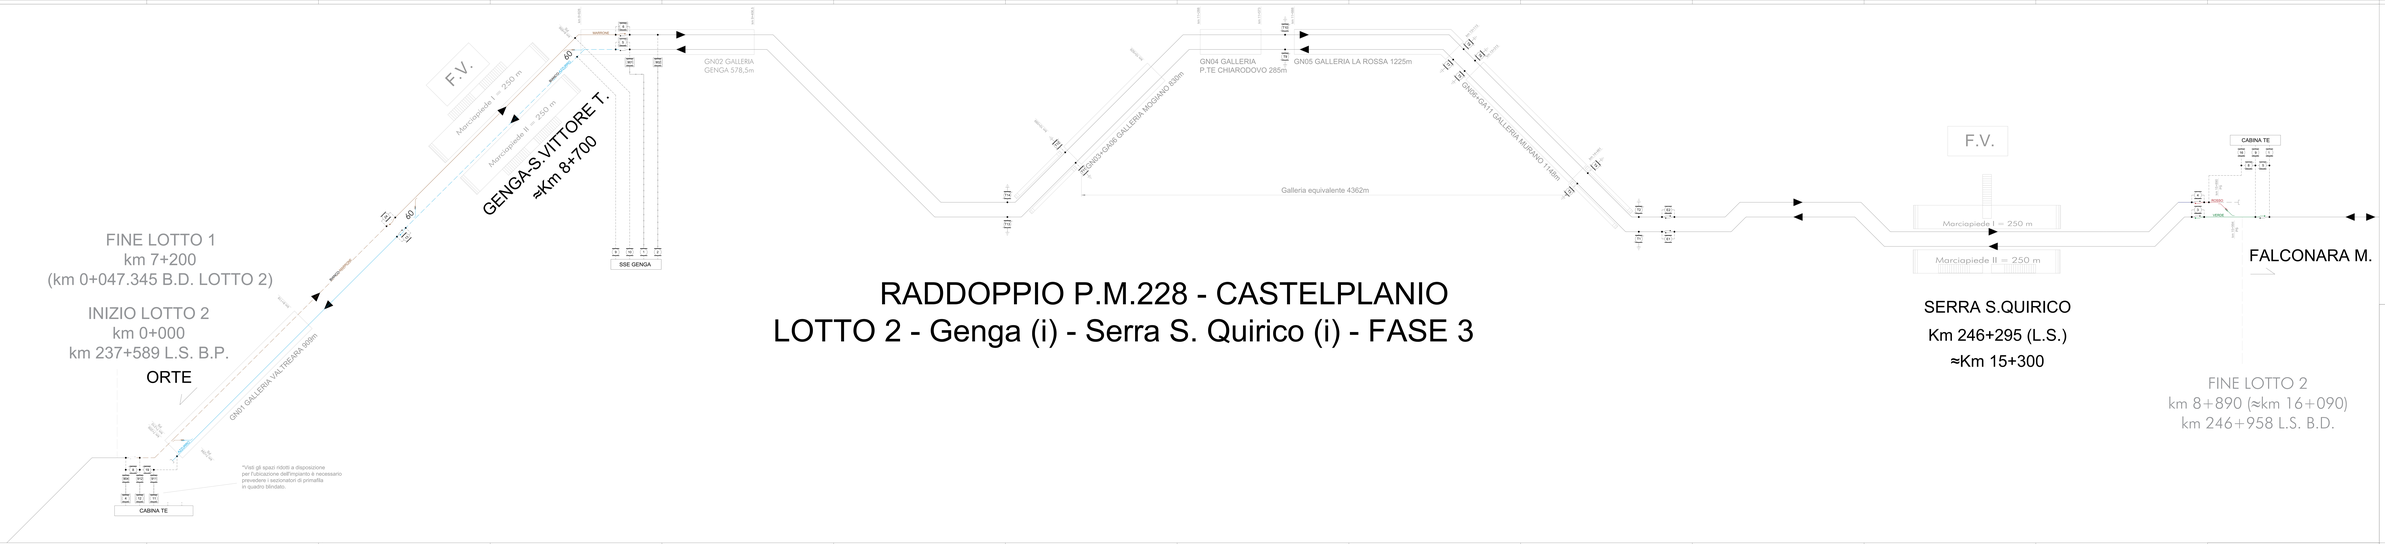
RADDOPPIO P.M.228 - CASTELPLANIO
LOTTO 2 - Genga (i) - Serra S. Quirico (i) - FASE 3