


## CASUP 03

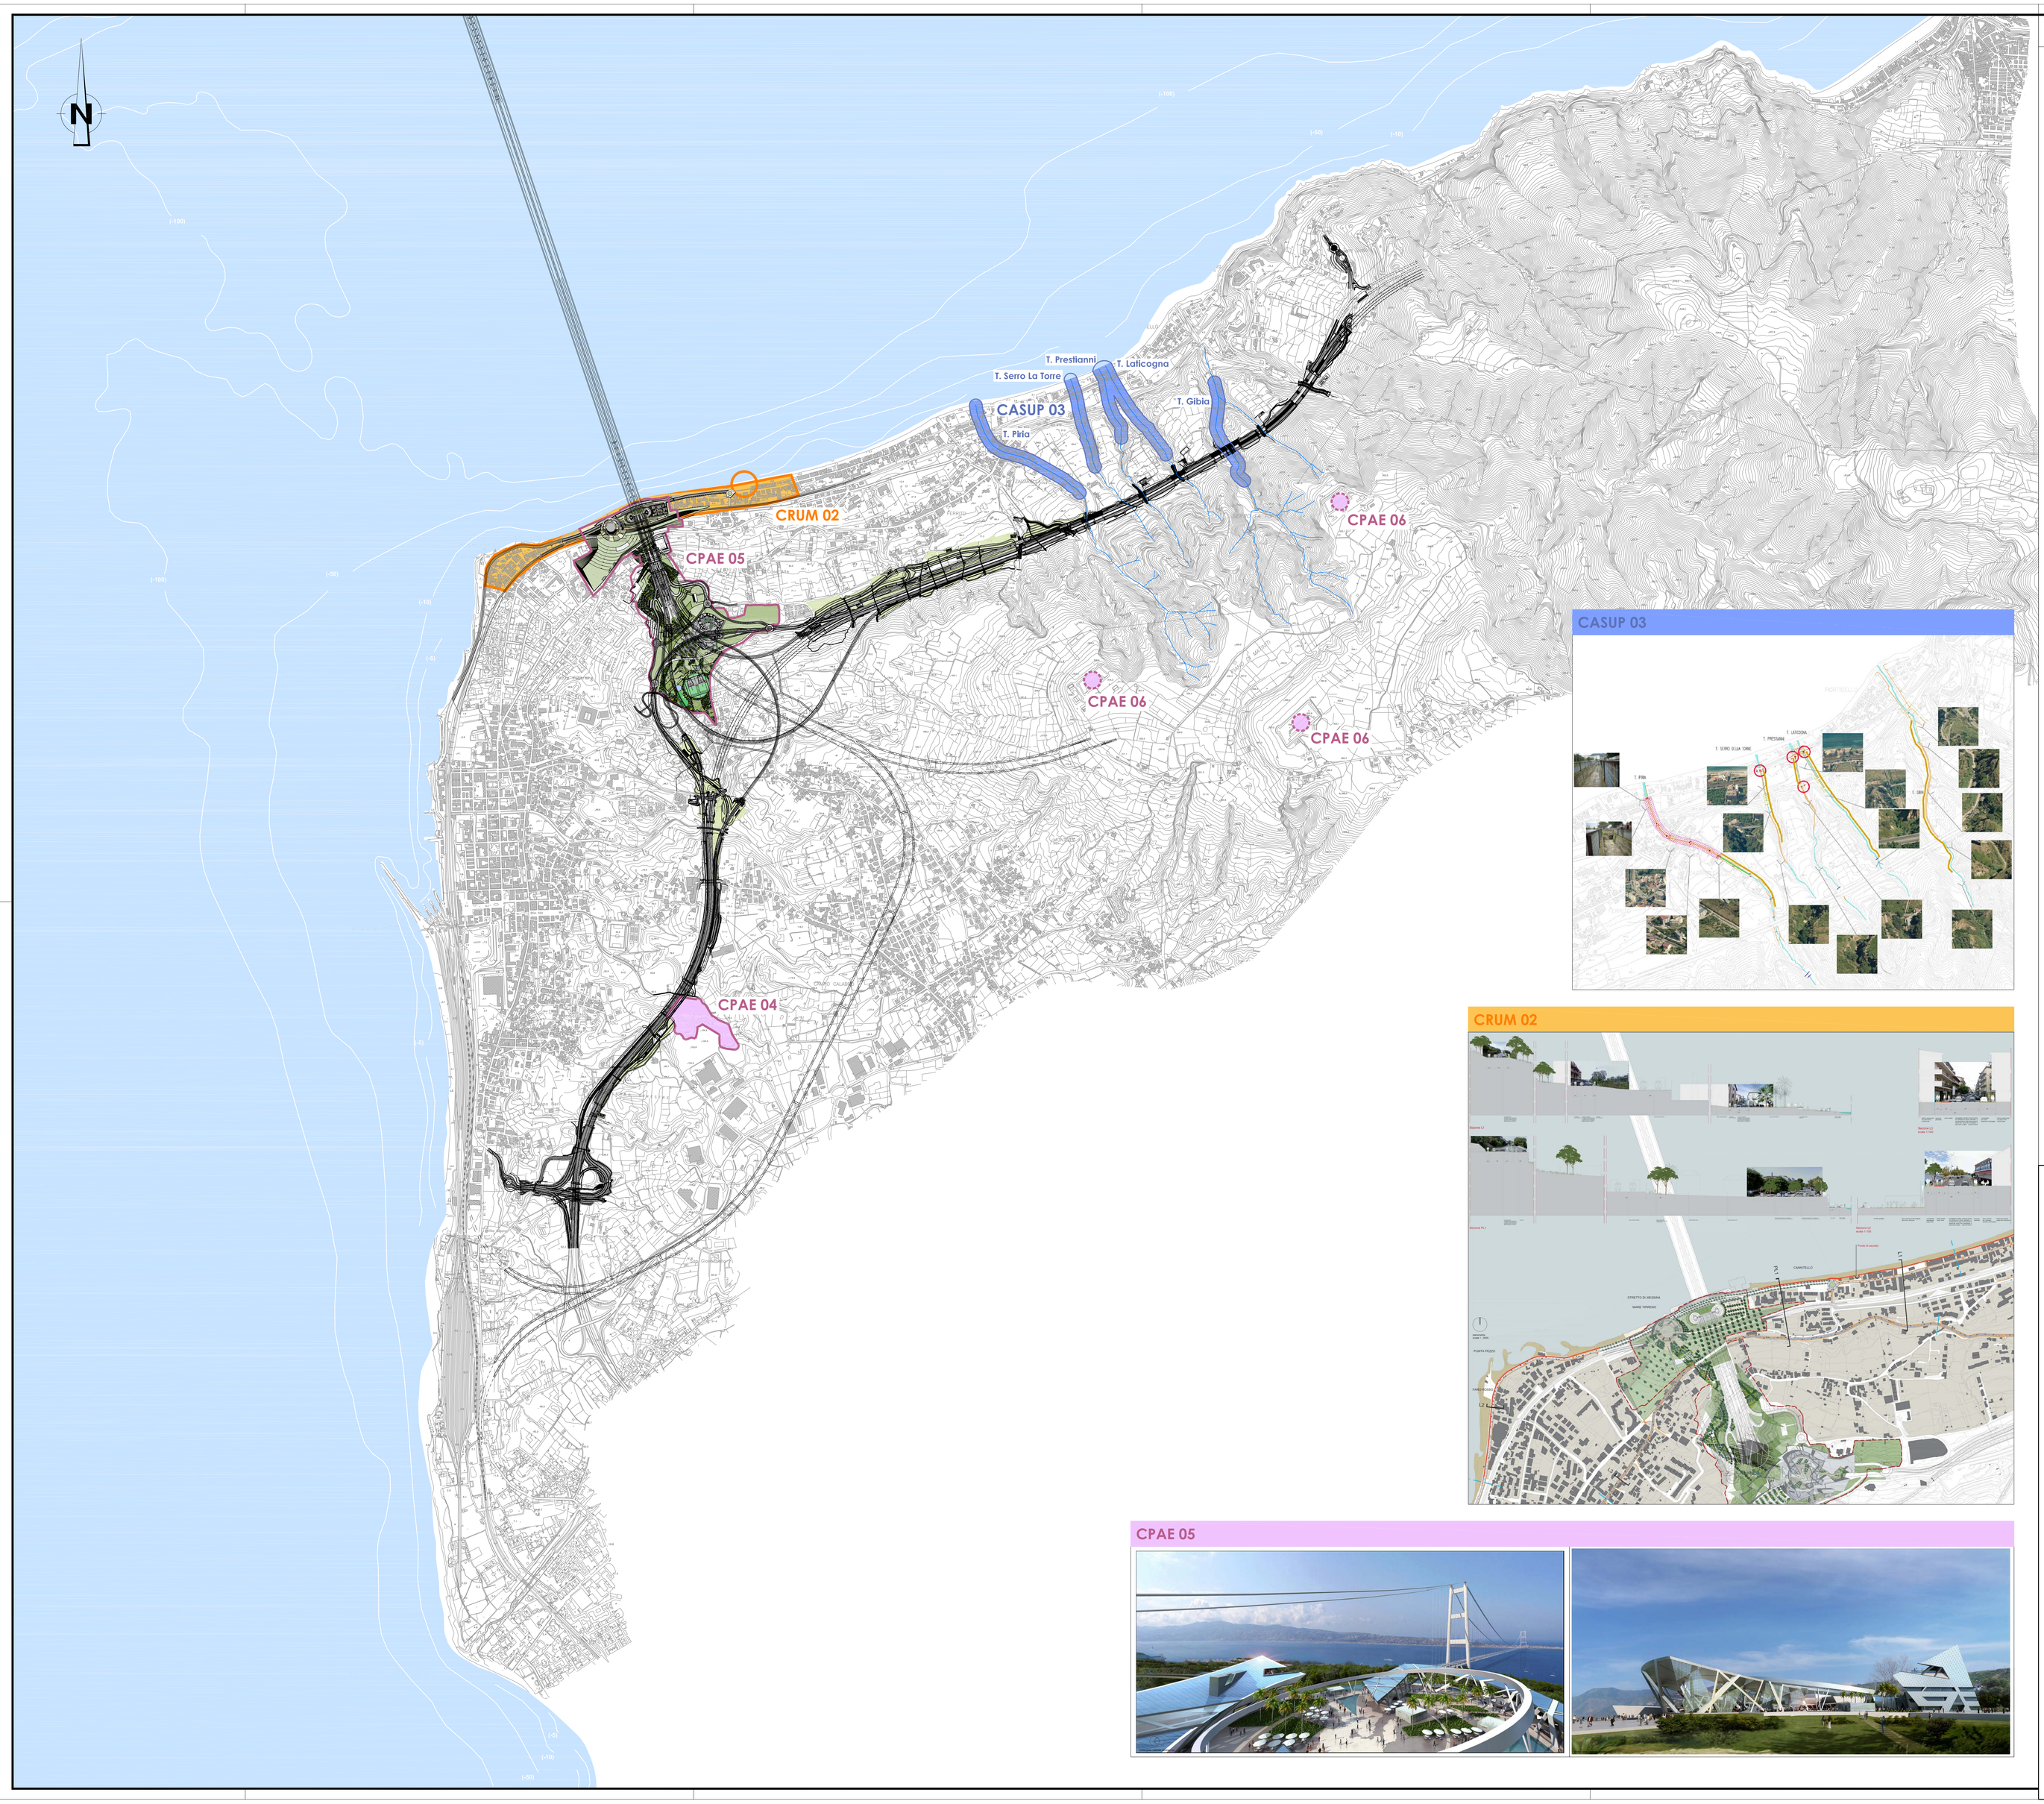

## CRUM 02



## CPAE 05



## NOTE GENERALI

| | | ACQUE SUPERFICIALI E SOTTERRANEE | PAESAGGIO | VEGETAZIONE - FLORA - FAUNA - ECOSISTEMI | SUOLO E SOTTOSUOLO | RUMORE |
|---|---|---|---|---|---|---|
| CPAE 04 | Recupero morfologico e vegetazionale della cava esistente CC1 | | | | | |
| CPAE 05 | Sistemazione del cantiere C1 con realizzazione dell'area del centro direzionale e del lungomare di Cannitello | | | | | |
| CPAE 06 | Recupero di beni storici e del tessuto edificato Valorizzazione dei Forti: Siacci, Poggio Pignatelli e Matiniti | | | | | |
| CRUM 02 | Interventi di risanamento acustico nelle aree caratterizzate da condizioni *ante operam* critiche - Zone 30 | | | | | |
| CASUP 03 | Interventi di sistemazione idraulica delle fiumare attraversate dalla A3 SA-RC: Santa Trada, Gibia, Laticogna, Serro La Torre, Piria | | | | | |
| CECO 02 | Progetti di recupero ambientale - Riqualificazione e salvaguardia del Sito "Laghi La Vota" SIC IT 9330087 | | | | | |
| CECO 03 | Progetti di recupero ambientale - Riqualificazione e salvaguardia del Sito "Pantano di Saline Joniche" SIC IT 9550143 | | | | | |
| CECO 04 | Progetti di recupero ambientale - Riqualificazione e salvaguardia del Sito "Dune dell'Angitola" SIC IT 9330089 | | | | | |
| CECO 05 | Progetti di recupero ambientale - Il sistema dei laghetti del bacino del Petrace - Marro, Foresta e Nunziatella | | | | | |

## QUADRO DI UNIONE




Stretto di Messina

Concessionaria per la progettazione, realizzazione e gestione del collegamento stabile tra la Sicilia e il Continente
Organismo di Diritto pubblico
(Legge n° 1158 del 17 dicembre 1971, modificata dal D.Lgs. n° 114 del 24 aprile 2003)

Eurolink

# PONTE SULLO STRETTO DI MESSINA

## PROGETTO DEFINITIVO

ALTERNATIVE AI SITI DI DEPOSITO

(Richieste CTVA del 22/12/2011 Prot. CTVA/2011/4534 e del 16/03/2012 Prot. CTVA/2012/1012)


EUROLINK S.C.p.A.
IMPREGILO S.p.A.
SOCIETA' ITALIANA PER CONDOTTE D'ACQUA S.p.A.
COOPERATIVA MURATORI E CEMENTISTI - C.M.C. di Ravenna Soc. Coop. a.r.l.
SACYR S.A.U.
ISHIKAWAJIMA - HARIMA HEAVY INDUSTRIES CO. Ltd.
A.C.I. S.C.P.A. - CONSORZIO STABILE

IL PROGETTISTA
Dott. Ing. D. Spoglianti
Ordine Ingegneri Milano
n° A. 20953
Dott. Ing. E. Poggoni
Ordine Ingegneri Milano
n° 15408
SINA

IL CONTRAENTE GENERALE
(Ing. P.P. Marcheselli)

STRETTO DI MESSINA
DIRETTORE GENERALE
(Ing. G. Fiammenghi)

STRETTO DI MESSINA
AMMINISTRATORE DELEGATO
(Dott. P. Ciucci)


Firmato digitalmente ai sensi dell'Art. 21 del D.Lgs. 82/2005

AMV0165_F0

GENERALE
AMBIENTE
STUDIO DI IMPATTO AMBIENTALE
QUADRO DI RIFERIMENTO PROGETTUALE
COMPENSAZIONI – CALABRIA – CARTA DI SINTESI – TAV. 1 DI 3

| CODICE | SCALA: |
|---|---|
| C G 0 7 0 0 P G 4 V G A M I A Q 2 0 0 0 0 0 0 0 1 5 F0 | 1:10.000 |

| REV. | DATA | DESCRIZIONE | REDATTO | VERIFICATO | APPROVATO |
|---|---|---|---|---|---|
| F0 | 31/05/2012 | EMISSIONE FINALE | B.BATTISTON | M.SALOMONE | D.SPOGLIANTI |

NOME DEL FILE: AMV0165_F0.dwg