




TRATTO A - CARTA DELLA VISUALITA'



TRATTO B - CARTA DELLA VISUALITA'

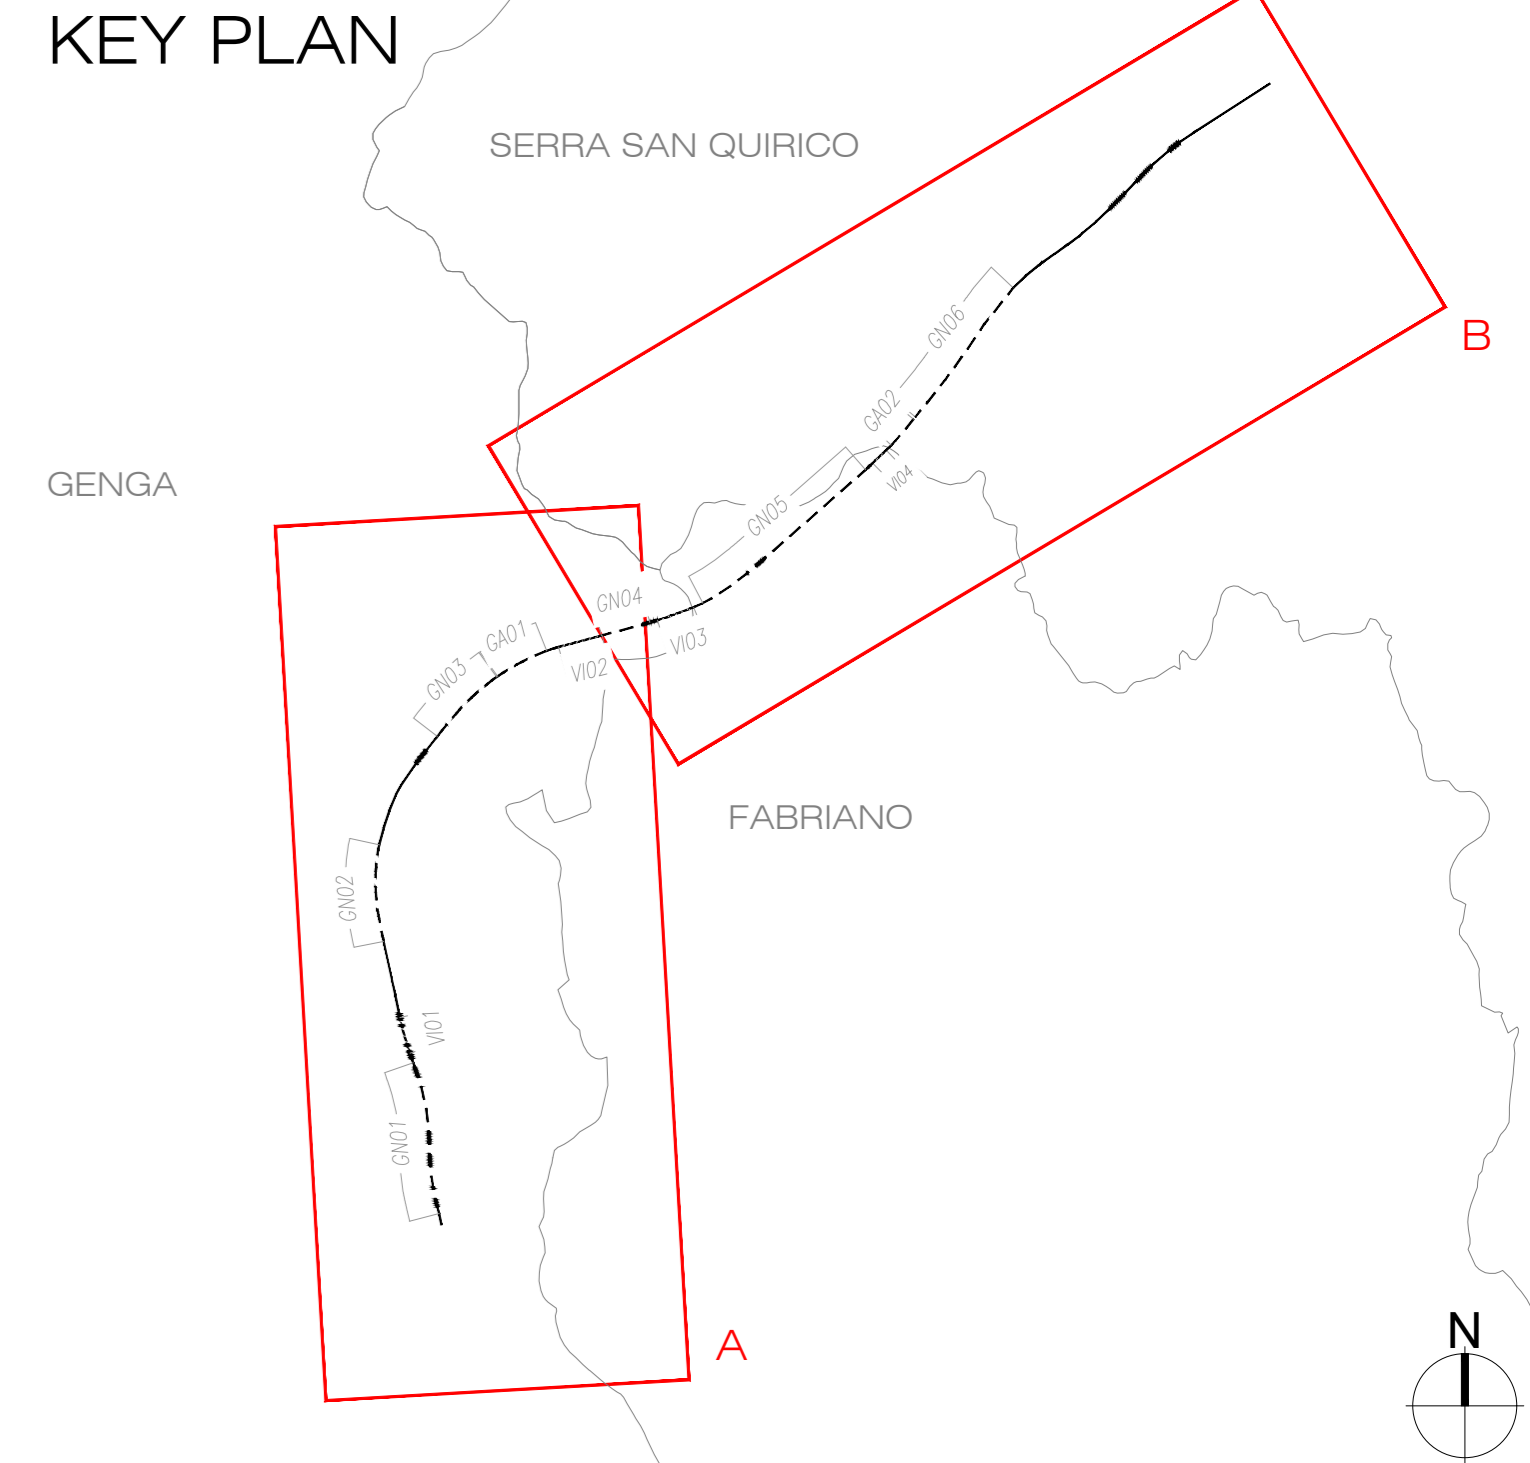

LEGENDA

- PERCETTORI**
- PERCETTORI ISOLATI: Edifici isolati dai quali è potenzialmente visibile la linea ferroviaria e la visibilità a corridoio
 - GRUPPI DI PERCEZIONE
 - PUNTI DI PERCEZIONE PRIVILEGIATI
 - NUCLEI STORICI
 - BENI CULTURALI
 - PUNTI PANORAMICI
 - VISUALI CONTINUE O DEBOLMENTE FRAMMENTATE
 - VISUALI DISCONTINUE E FRAMMENTATE
 - BACINO DI VISUALITA'
- DETRATTORI DELLA QUALITA' DEL PAESAGGIO**
 IMPIANTI, EDIFICIO E COMPLESSI INDUSTRIALI
 Elementi che detraggono qualità al paesaggio percepito
- PERCEZIONE POTENZIALE DELLE INFRASTRUTTURE LINEARI**
 CLASSIFICAZIONE
- NULLO O MOLTO POCO RILEVANTE: Tratti prevalentemente a raso, modestamente rilevati rispetto al piano di campagna. Altezza in rilevato normalmente assorbita e non emergenti sugli elementi che popolano le visuali percepite
 - POCO RILEVANTE: Tratti mediamente rilevati rispetto al piano di campagna, rilevato basso. Altezza in rilevato parzialmente assorbita ed emergenti sugli elementi che popolano le visuali percepite
 - MEDIAMENTE RILEVANTE: Tratti in rilevato rispetto al piano di campagna. Altezza in rilevato emergenti sugli elementi che moderatamente popolano le visuali percepite
 - RILEVANTE: Tratti in rilevato alto rispetto al piano di campagna. Altezza in rilevato emergenti sugli elementi che popolano le visuali percepite
- BARRIERE VISIVE**
- VEGETAZIONE
 - FRONTI EDIFICATI
 - RILIEVI MORFOLOGICI
- TRACCIATO DI PROGETTO**
- Rilevato
 - Viadotto
 - Galleria
 - Nuova visibilità
 - Barriera antirumore
 - Demolizioni fabbricati
 - Demolizioni binari
 - Sistemazioni idrauliche
 - Area di cantiere soggette a ripristino dello stato ante-operam per le parti non interessate in via definitiva dalle opere ferroviarie e stradal

COMMITTENTE:

PROGETTAZIONE:

DIREZIONE TECNICA
 U.O. ARCHITETTURA, AMBIENTE E TERRITORIO
 S.O. AMBIENTE

PROGETTO DI FATTIBILITA' TECNICA ECONOMICA
 POTENZIAMENTO INFRASTRUTTURALE ORTE-FALCONARA
 RADDOPPIO DELLA TRATTA PM228-CASTELPLANIO

LOTTO 2
 Studio di Impatto Ambientale
 Carta della visibilità

SCALA: 1:5.000

Rev.	Descrizione	Redatto	Data	Verificato	Data	Approvato	Data	Autorizzato	Data
A	Emissione esecutiva	M. M. J.	Novembre 2021	S. Chiuschi	Novembre 2021	C. Licciardi	Novembre 2021	C. Licciardi	Febbraio 2022
B	Revisione a seguito dei commenti rilasciati dal CILUPP	J. Caporaso	Febbraio 2022	S. Chiuschi	Febbraio 2022	C. Licciardi	Febbraio 2022	C. Licciardi	Febbraio 2022

IR0F02R22NSSA001004B.dwg n. Elab.: