

Sintesi area problematica


| Fattori ambientali | S | AS | AP | AC | CA | B | T | P |
|--------------------|---|----|----|----|----|---|---|---|
| Fase o Dimensione | | | D | A | B | B | B | B |
| COSTRUTTIVA | B | B | D | A | B | B | B | B |
| FISICA | A | A | | | B | B | B | B |
| OPERATIVA | | | | | B | | | |

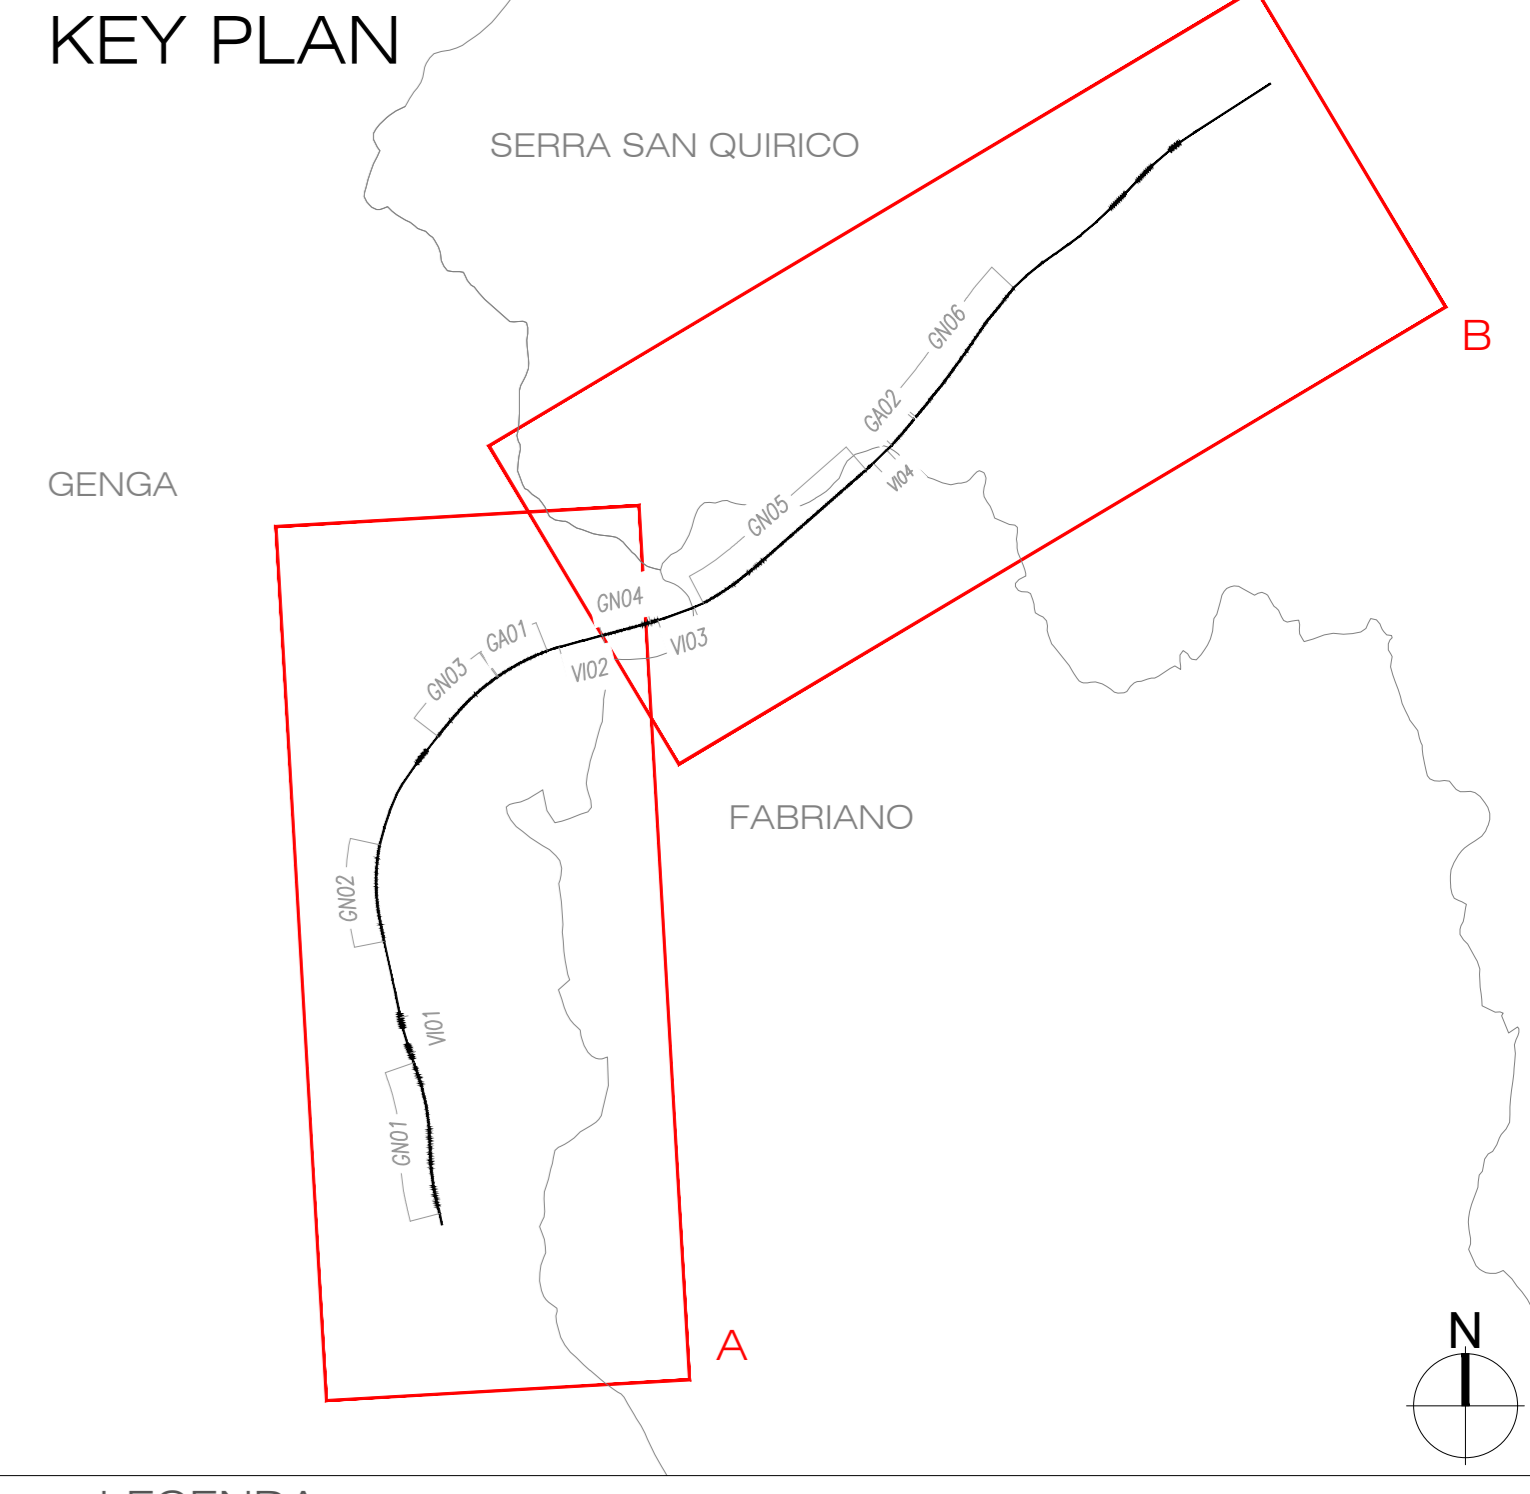

- LEGENDA**
- PROBLEMATICHE AMBIENTALI**
- AMBITO DI INTERESSE**
- ▭ Ambiti di intervento
- FATTORI AMBIENTALI**
- S Suolo
 - AS Acque superficiali
 - AP Acque profonde
 - AC Aria e clima
 - CA Clima acustico
 - B Biodiversità
 - T Territorio e patrimonio agroalimentare
 - P Paesaggio
- LEGENDA**
- | | |
|---|----------------------|
| A | Effetto assente |
| B | Effetto trascurabile |
| D | Effetto mitigato |
| E | Effetto residuo |

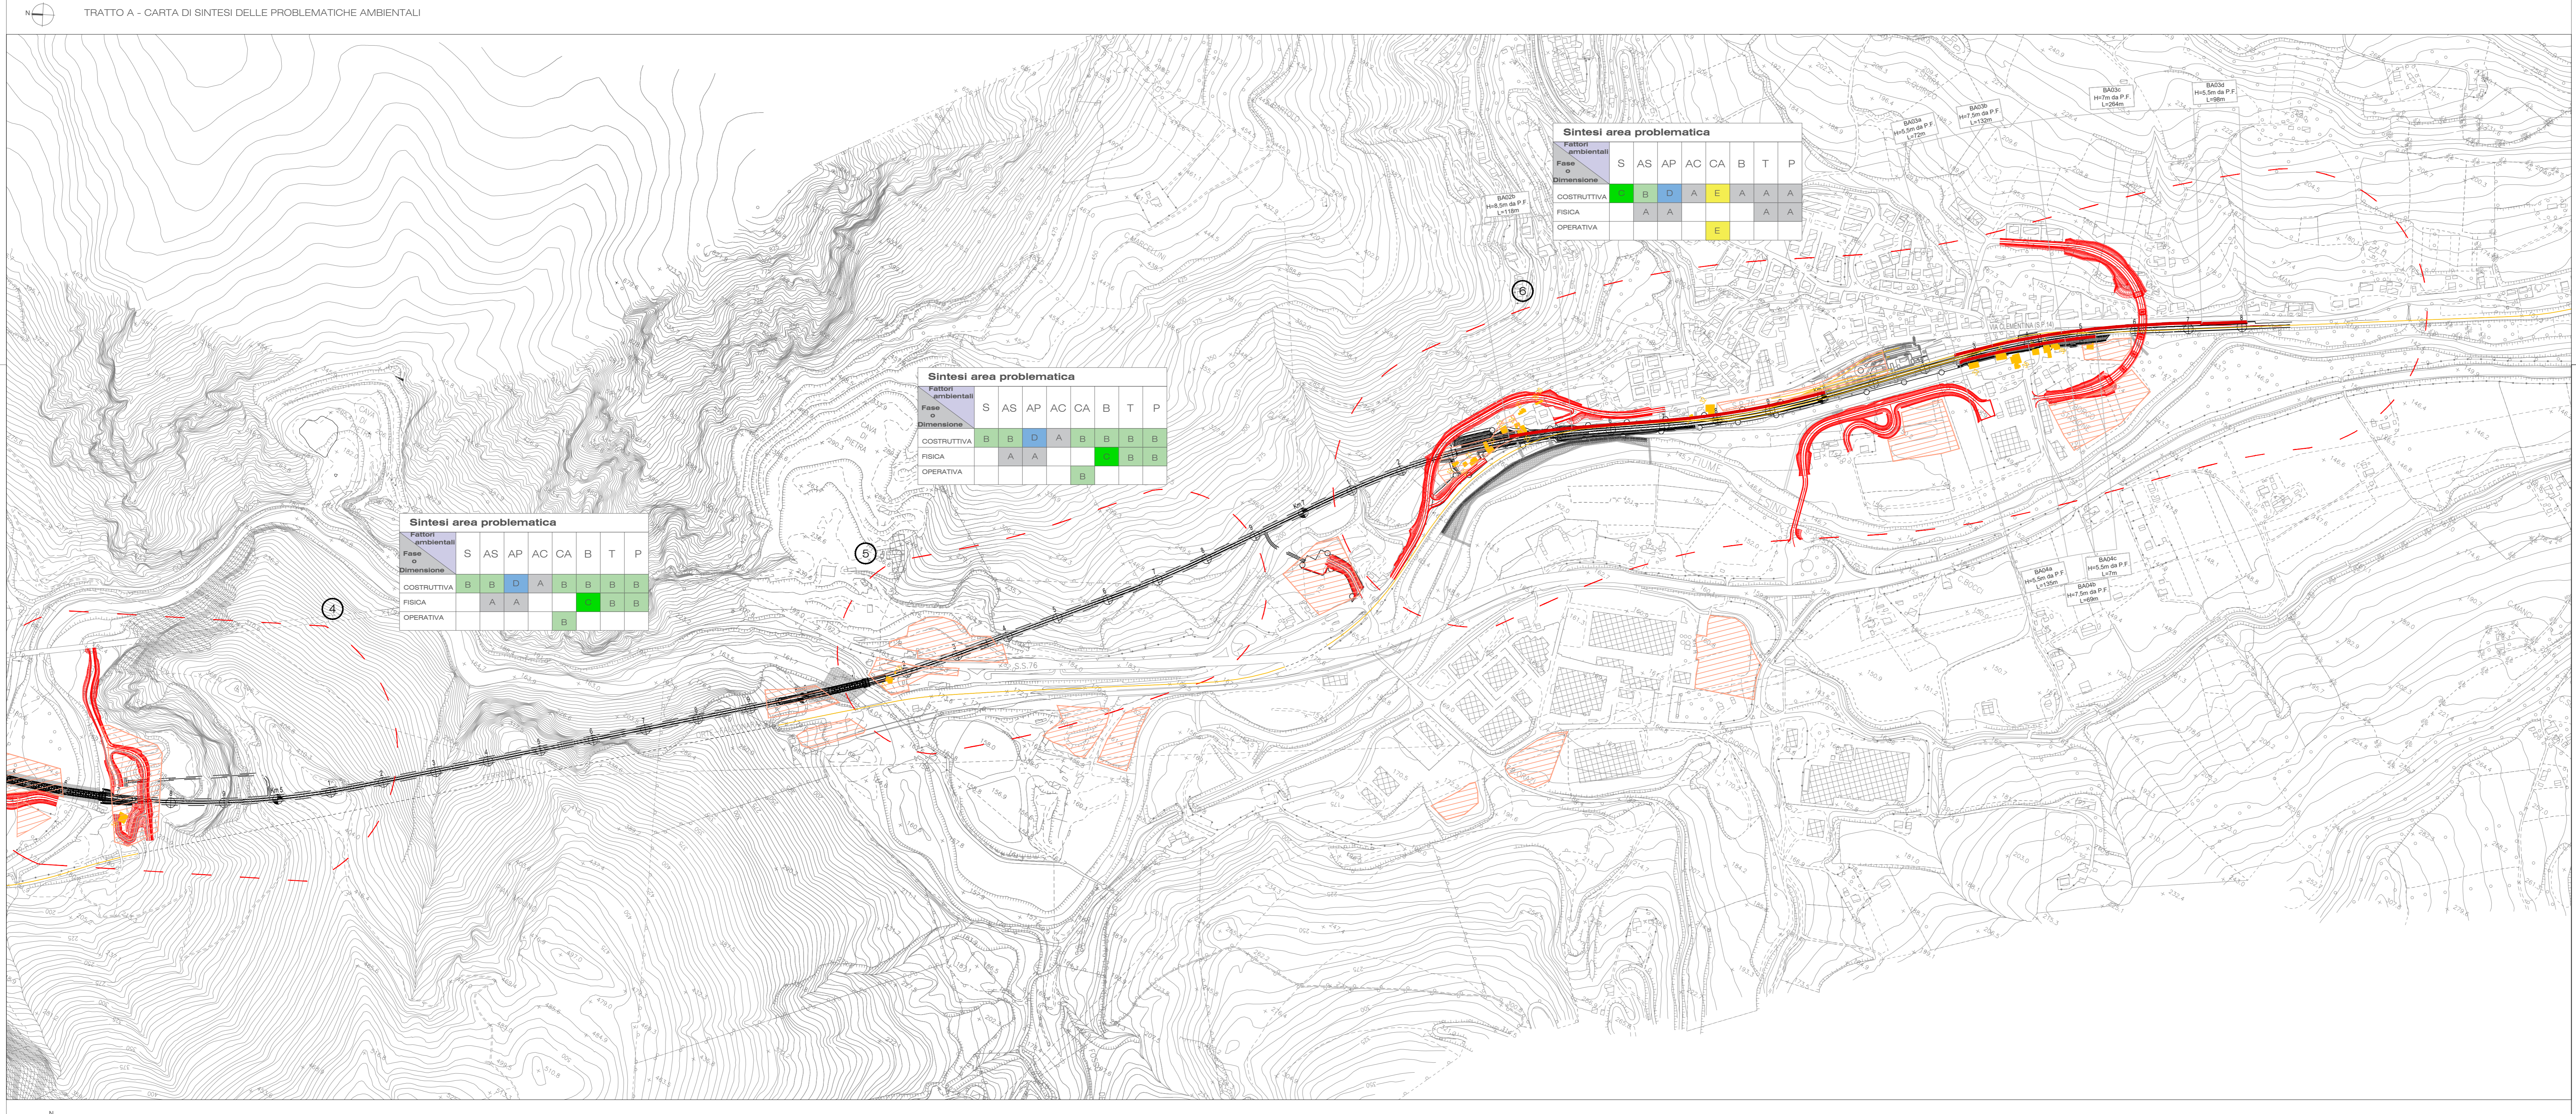

Sintesi area problematica

| Fattori ambientali | S | AS | AP | AC | CA | B | T | P |
|--------------------|---|----|----|----|----|---|---|---|
| Fase o Dimensione | | | D | A | B | B | B | B |
| COSTRUTTIVA | B | B | D | A | B | B | B | B |
| FISICA | A | A | | | B | B | B | B |
| OPERATIVA | | | | | B | | | |

Sintesi area problematica

| Fattori ambientali | S | AS | AP | AC | CA | B | T | P |
|--------------------|---|----|----|----|----|---|---|---|
| Fase o Dimensione | | | D | A | B | B | B | B |
| COSTRUTTIVA | B | B | D | A | B | B | B | B |
| FISICA | A | A | | | B | B | B | B |
| OPERATIVA | | | | | B | | | |

Sintesi area problematica

| Fattori ambientali | S | AS | AP | AC | CA | B | T | P |
|--------------------|---|----|----|----|----|---|---|---|
| Fase o Dimensione | | | D | A | E | A | A | A |
| COSTRUTTIVA | B | B | D | A | E | A | A | A |
| FISICA | A | A | | | E | A | A | A |
| OPERATIVA | | | | | E | | | |

- TRACCIATO DI PROGETTO**
- ▬ Tracciato ferroviario
 - ▬ Nuova viabilità
 - ▬ Barriere antirumore
 - ▬ Demolizioni fabbricati
 - ▬ Demolizioni binari
 - ▬ Sistemazioni idrauliche
 - ▬ Area di cantiere soggetta a ripristino dello stato ante-opera per le parti non interessate in via definitiva dalle opere ferroviarie e stradali
- 0 250 500 m

COMMITTENTE: **RFI** RETE FERROVIARIA ITALIANA GRUPPO FERROVIE DELLO STATO ITALIANE

PROGETTAZIONE: **ITALFERR** GRUPPO INNOVARE DELLO STATO ITALIANE

DIREZIONE TECNICA
U.O. ARCHITETTURA, AMBIENTE E TERRITORIO
S.O. AMBIENTE

PROGETTO DI FATTIBILITA' TECNICA ECONOMICA
POTENZIAMENTO INFRASTRUTTURALE ORTE-FALCONARA
RADDOPPIO DELLA TRATTA PM228-CASTELPLANIO

LOTTO 2
Studio di Impatto Ambientale
Carta di sintesi delle problematiche ambientali

SCALA: 1:5.000

| COMMESSA | LOTTO | FASE | ENTE | TIPO DOC. | OPERA/DISCIPLINA | PROGR. | REV. |
|----------|-------|------|------|-----------|------------------|--------|------|
| IR0F | 02 | R | 22 | N5 | SA0001 | 005 | B |

| Rev. | Descrizione | Redatto | Data | Verificato | Data | Approvato | Data | Autografo | Data |
|------|---------------------|---------|---------------|----------------|---------------|-------------|---------------|-----------|------|
| A | Emissione esecutiva | M. Mili | Novembre 2021 | S. Chiuschiolo | Novembre 2021 | C. Liccioli | Novembre 2021 | | |
| B | Emissione esecutiva | M. Mili | Gennaio 2022 | S. Chiuschiolo | Gennaio 2022 | C. Liccioli | Gennaio 2022 | | |

IR0F02R22NSA001005B.dwg n. Elab.

TRATTO B - CARTA DI SINTESI DELLE PROBLEMATICHE AMBIENTALI