
 


- LEGENDA**
- OPERE A VERDE**
- IAAD - Fascia arborea arbustiva ripariale
  - IAAB - Fascia/macchia arborea arbustiva
- TRACCIATO DI PROGETTO**
- Tracciato ferroviario
  - Nuova viabilità
  - Barriere antirumore
  - Demolizioni fabbricati
  - Demolizioni binari
  - Sistemazioni idrauliche
  - Arete di cantiere soggette a ripristino dello stato ante-operam per le parti non interessate in via definitiva dalle opere ferroviarie e stradali

TRATTO C - CARTA DI SINTESI DELLE MISURE DI TUTELA DEL TERRITORIO

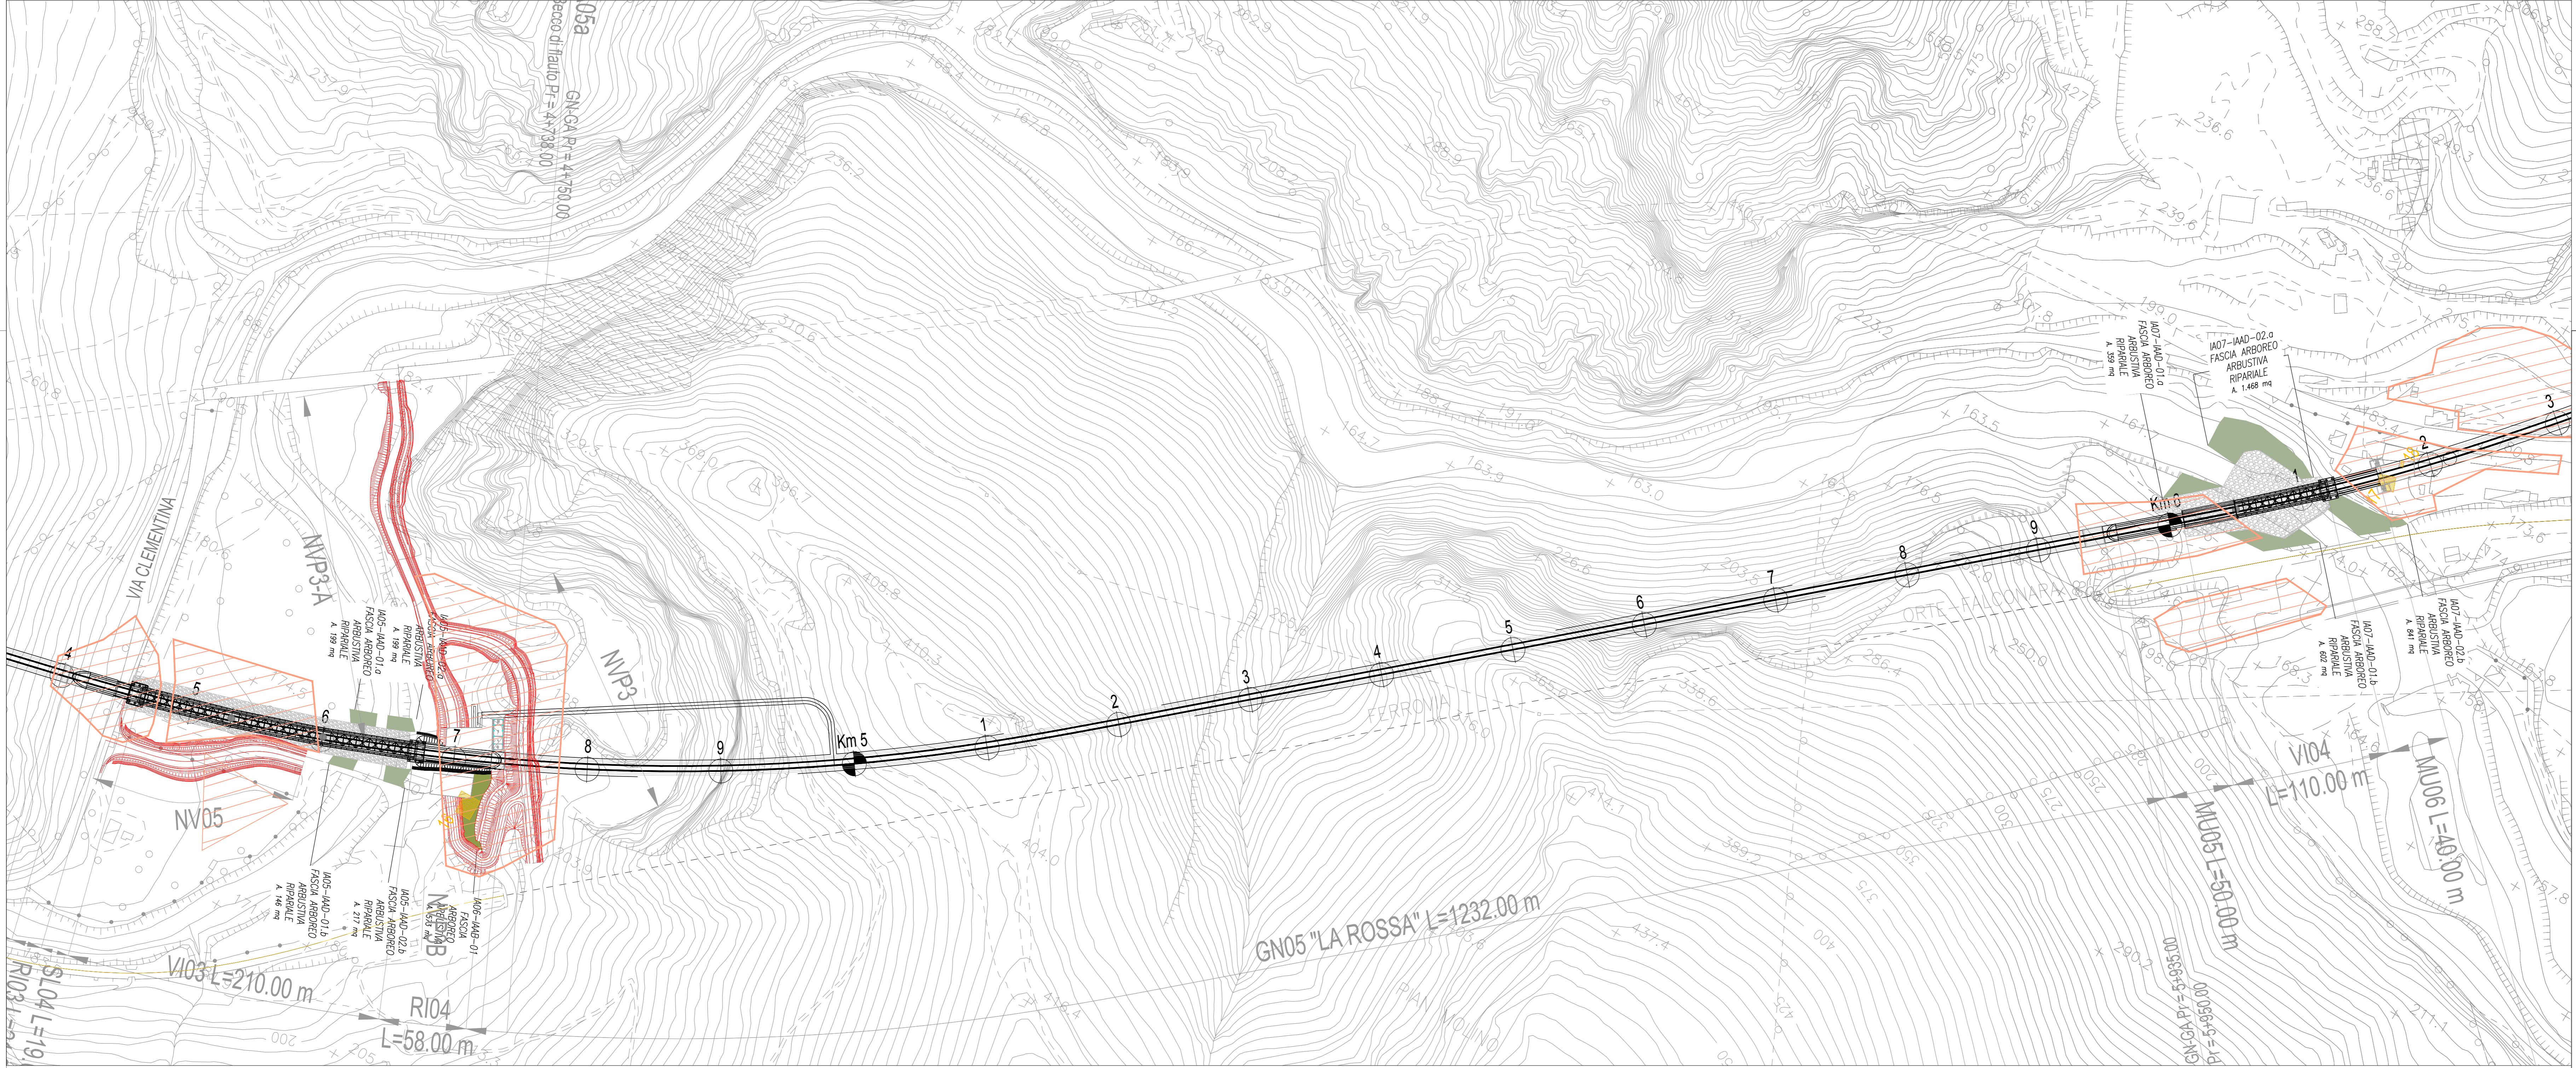

COMMITTENTE: **RFI** RETE FERROVIARIA ITALIANA GRUPPO FERROVIE DELLO STATO ITALIANO

PROGETTAZIONE: **ITALFERR** GRUPPO RINNOVO DELLO STATO ITALIANO

**DIREZIONE TECNICA**  
 U.O. ARCHITETTURA, AMBIENTE E TERRITORIO  
 S.O. AMBIENTE

**PROGETTO DI FATTIBILITA' TECNICA ECONOMICA**  
 POTENZIAMENTO INFRASTRUTTURALE ORTE-FALCONARA  
 RADDOPPIO DELLA TRATTA PM228-CASTELPLANIO

**LOTTO 2**  
 Relazione Paesaggistica ai sensi del DPCM 12.12.2005  
 Carta di sintesi delle misure di tutela del territorio 2/3

SCALA: 1:2.000

| COMMESSA | LOTTO | FASE | ENTE | TIPO DOC. | OPERADISCIPLINA | PROGR. | REV. |
|----------|-------|------|------|-----------|-----------------|--------|------|
| IR0F     | 02    | R    | 22   | N6        | IM0002          | 002    | B    |

| Rev. | Descrizione         | Redatto | Data          | Verificato  | Data          | Approvato   | Data          | Autografo Data |
|------|---------------------|---------|---------------|-------------|---------------|-------------|---------------|----------------|
| A    | Emissione esecutiva | M. Mili | Novembre 2021 | S. Chiuschi | Novembre 2021 | C. Lisciani | Novembre 2021 |                |
| B    | Emissione esecutiva | M. Mili | Genno 2022    | S. Chiuschi | Genno 2022    | C. Lisciani | Genno 2022    |                |

IR0F02R22N6IM0002002B.dwg