
 


- LEGENDA**
- OPERE A VERDE**
- IAAD - Fascia arborea arbustiva ripariale
  - IAAB - Fascia/macchia arborea arbustiva
- TRACCIATO DI PROGETTO**
- Tracciato ferroviario
  - Nuova viabilità
  - Barriere antirumore
  - Demolizioni fabbricati
  - Demolizioni binari
  - Sistemazioni idrauliche
  - Area di cantiere soggetta a ripristino dello stato ante-operam per le parti non interessate in via definitiva dalle opere ferroviarie e stradali

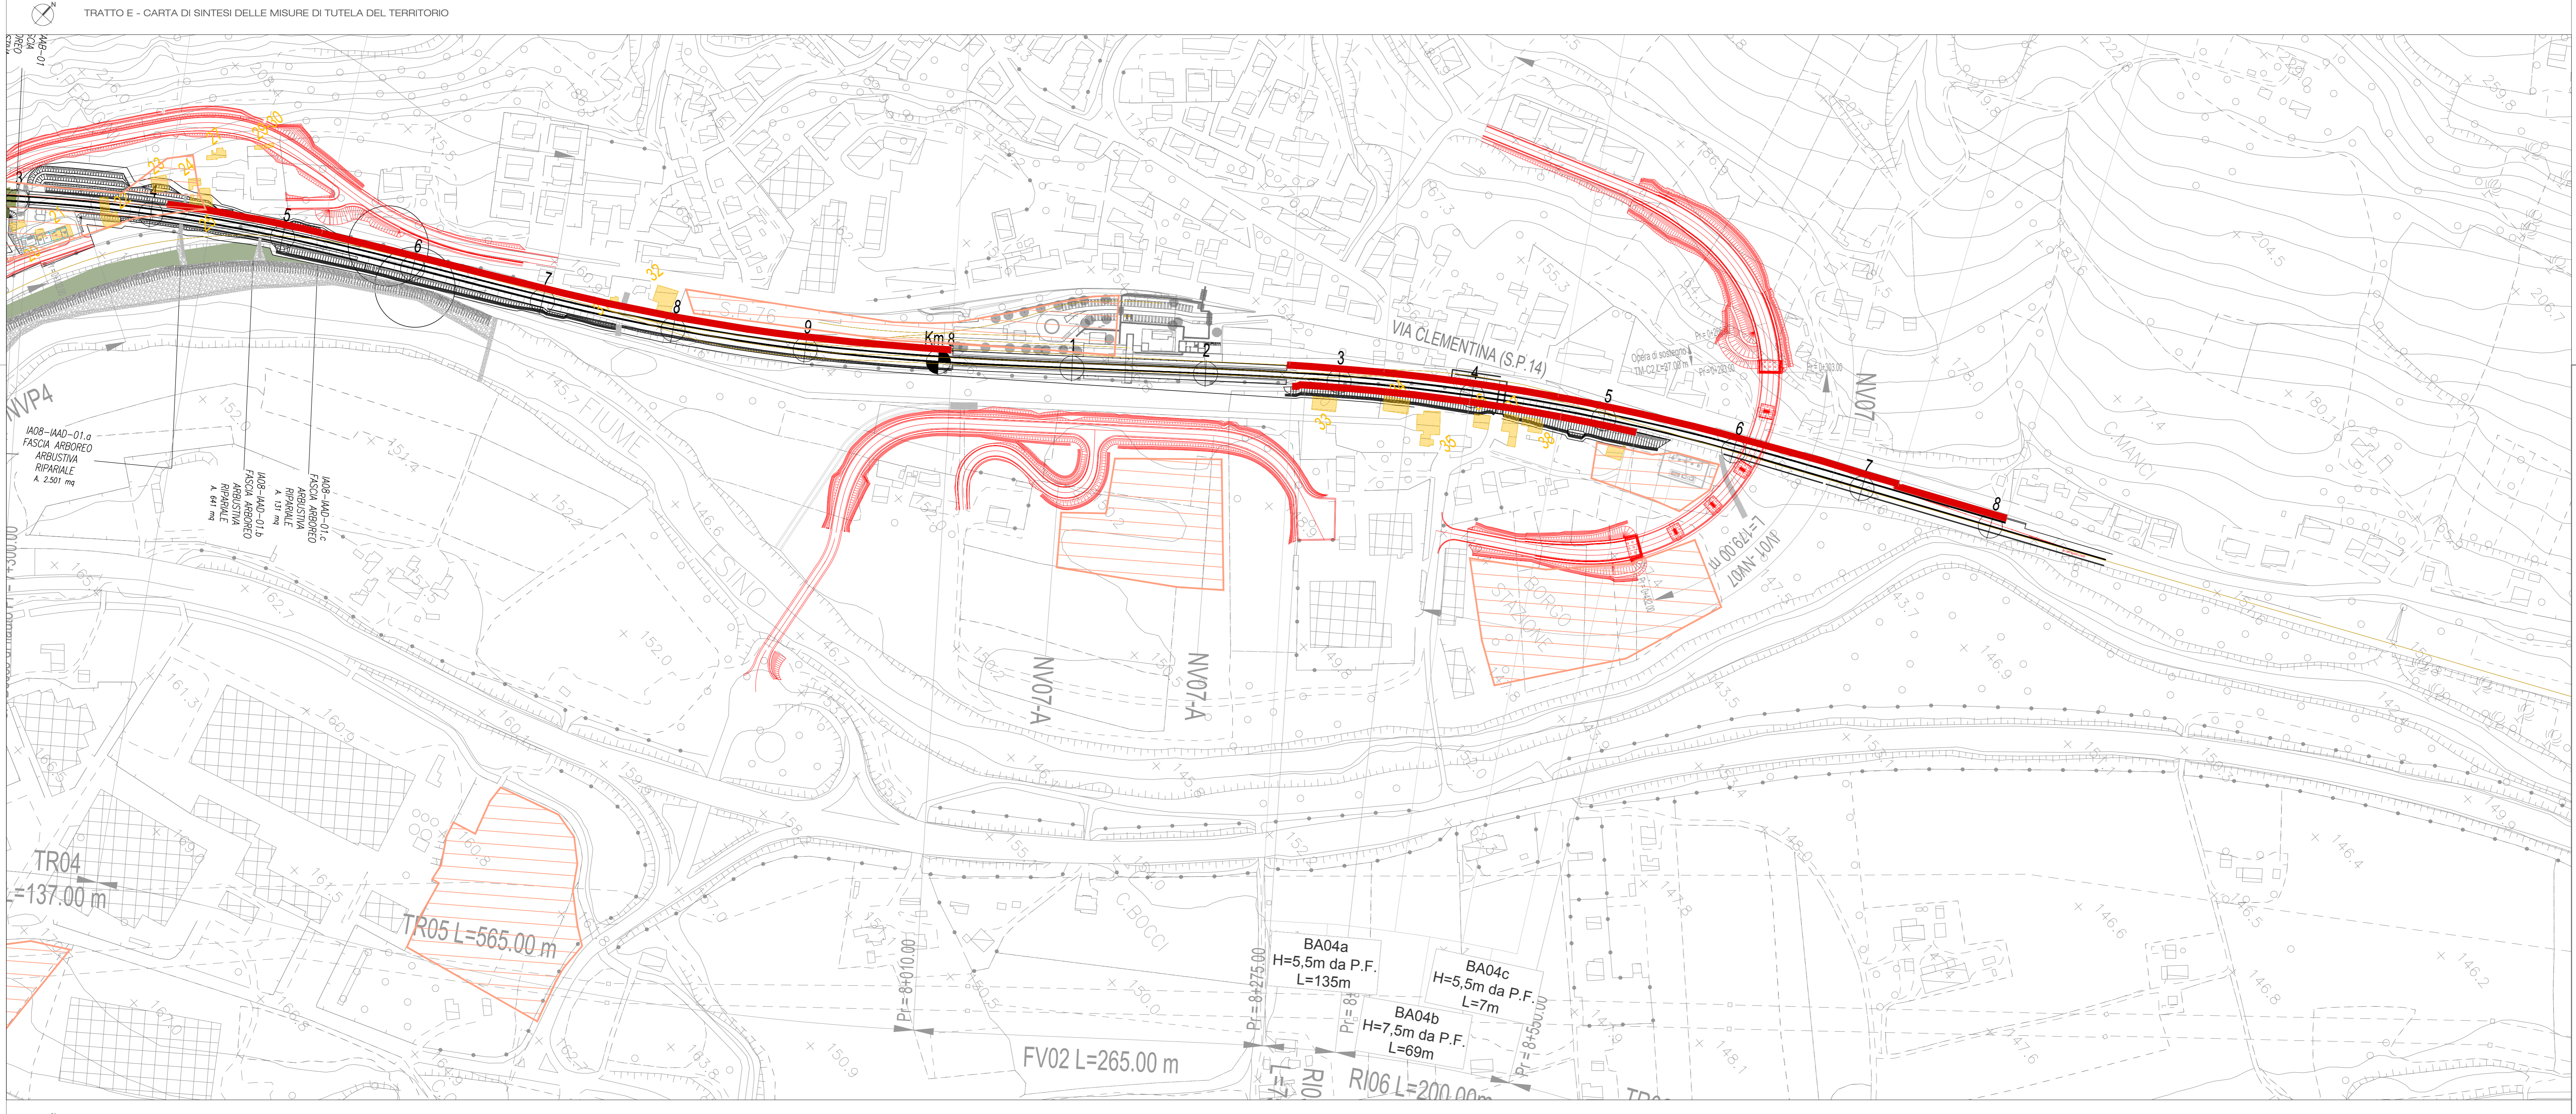

COMMITTENTE: **RFI** RETE FERROVIARIA ITALIANA GRUPPO FERROVIE DELLO STATO ITALIANE

PROGETTAZIONE: **ITALFERR** GRUPPO RINNOVO DELLO STATO ITALIANO

DIREZIONE TECNICA  
U.O. ARCHITETTURA, AMBIENTE E TERRITORIO  
S.O. AMBIENTE

PROGETTO DI FATTIBILITA' TECNICA ECONOMICA  
RADDOPPIO DELLA TRATTA PM228-CASTELPLANIO

LOTTO 2  
Relazione Paesaggistica ai sensi del DPCM 12.12.2005  
Carta di sintesi delle misure di tutela del territorio 3/3

SCALA: 1:2.000

IR0F	02	R	22	N6	IM0002	003	B
Rev.	Descrizione	Redatto	Data	Verificato	Data	Approvato	Data
A	Emissione esecutiva	M. Mili	Novembre 2021	S. Cricchiolo	Novembre 2021	C. Lisciani	Novembre 2021
B	Emissione esecutiva	M. Mili	Gennaio 2022	S. Cricchiolo	Gennaio 2022	C. Lisciani	Gennaio 2022

IR0F02R22N6IM0002003B.dwg