


LEGENDA

- OPERE A VERDE**
- IAAD - Fascia arborea arbustiva ripariale
 - IAAB - Fascia/macchia arborea arbustiva
- TRACCIATO DI PROGETTO**
- Tracciato ferroviario
 - Nuova visibilità
 - Barriere antirumore
 - Demolizioni fabbricati
 - Demolizioni binari
 - Sistemazioni idrauliche
 - Aree di cantiere soggette a ripristino dello stato ante-operam per le parti non interessate in via definitiva dalle opere ferroviarie e stradali

TRATTO E - CARTA DI SINTESI DELLE MISURE DI TUTELA DEL TERRITORIO

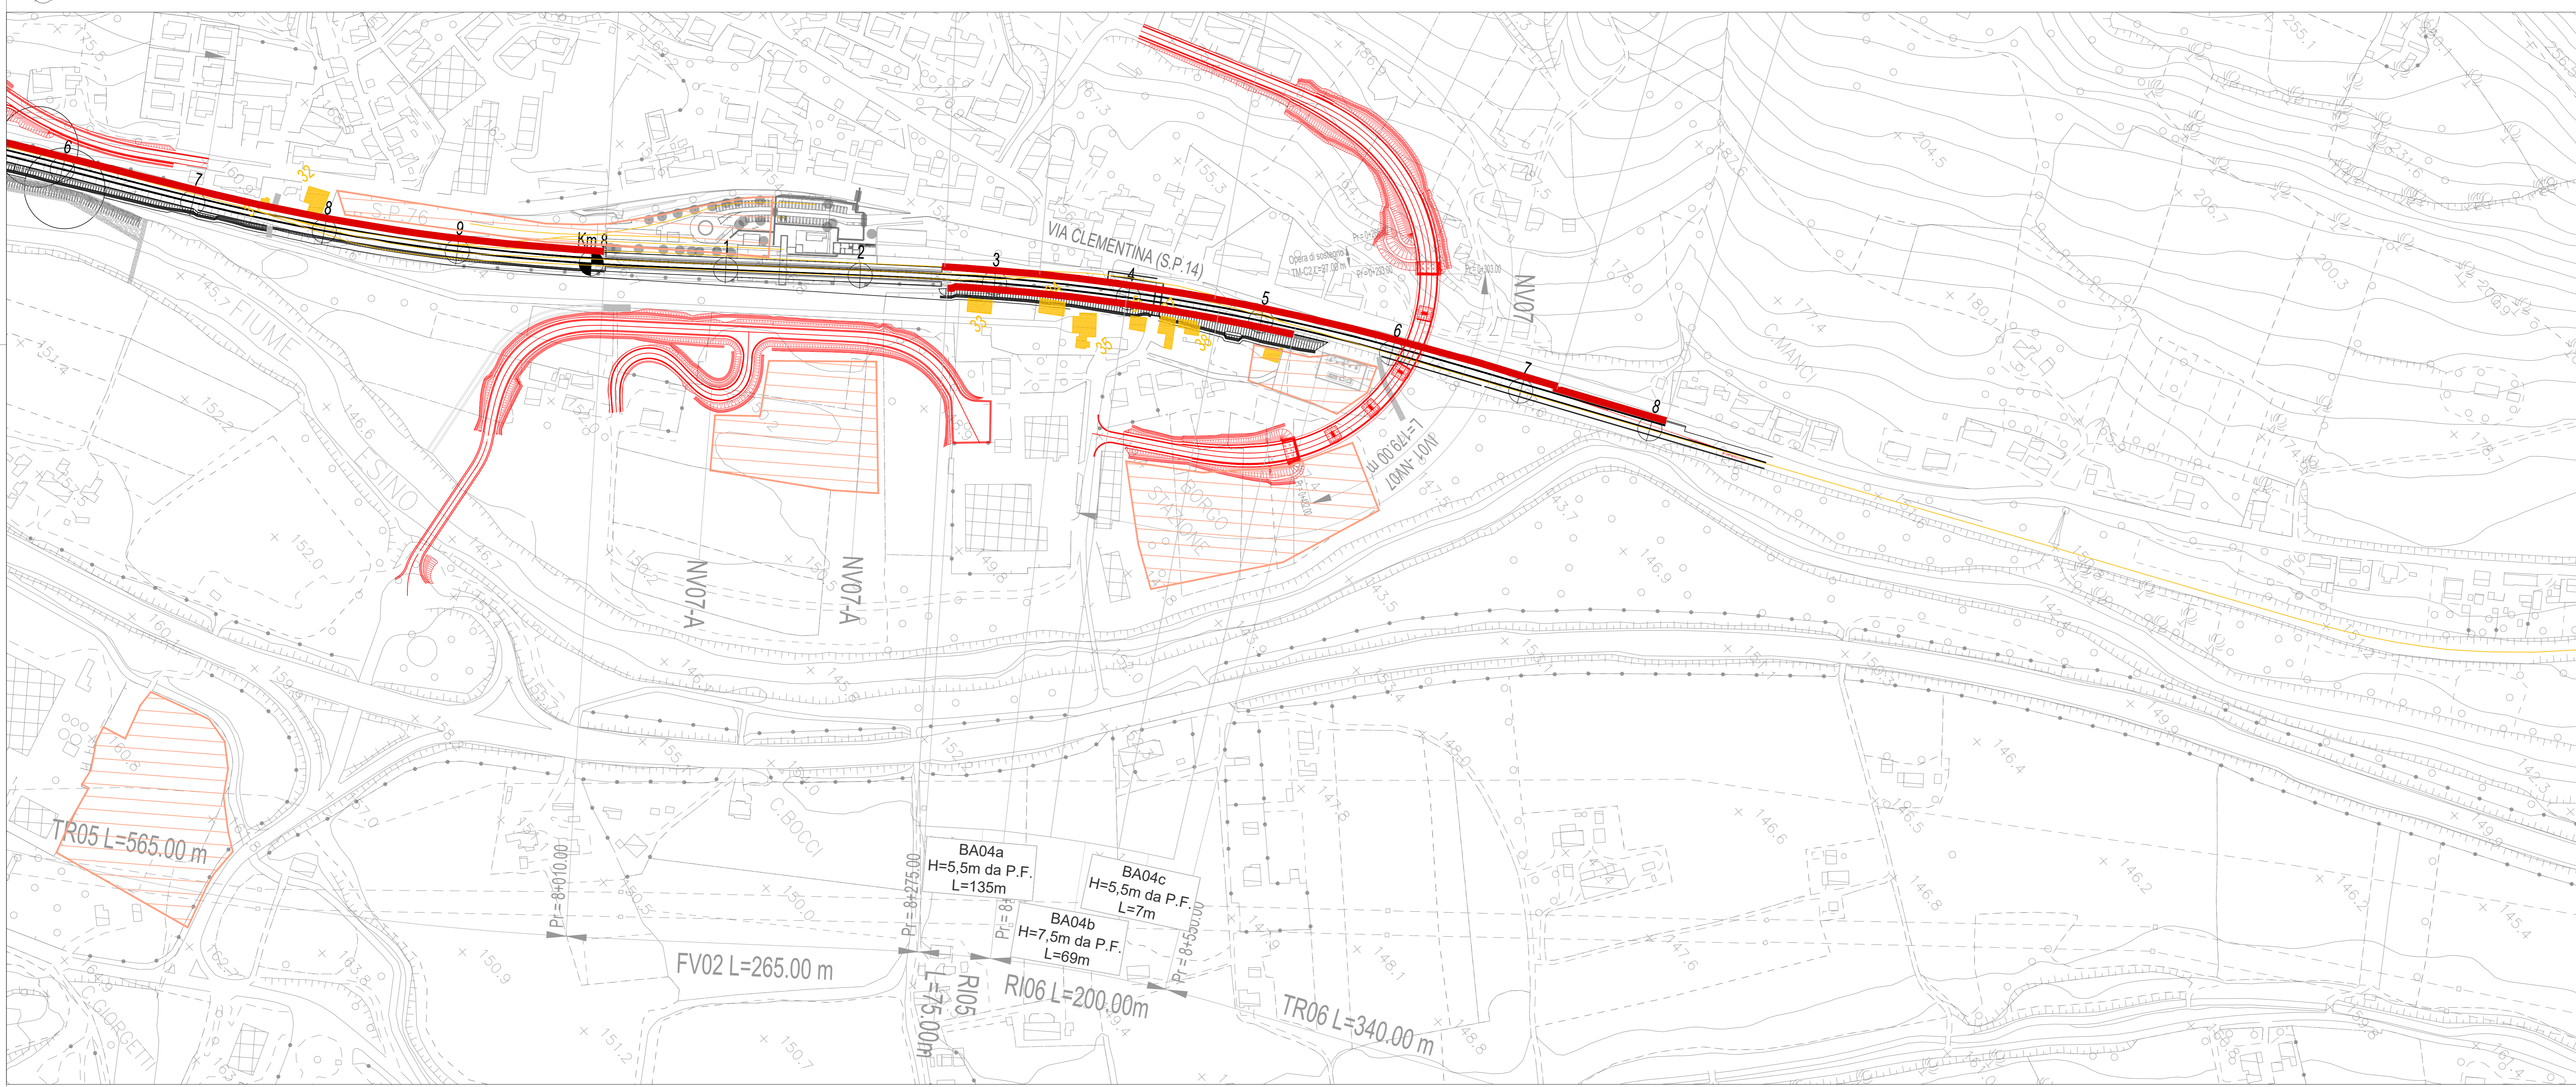

COMMITTENTE: **RFI** RETE FERROVIARIA ITALIANA GRUPPO FERROVIE DELLO STATO ITALIANO

PROGETTAZIONE: **ITALFERR** GRUPPO FERROVIE DELLO STATO ITALIANO

DIREZIONE TECNICA
 U.O. ARCHITETTURA, AMBIENTE E TERRITORIO
 S.O. AMBIENTE

PROGETTO DI FATTIBILITA' TECNICA ECONOMICA
 POTENZIAMENTO INFRASTRUTTURALE ORTE-FALCONARA
 RADDOPPIO DELLA TRATTA PM228-CASTELPLANIO

LOTTO 2
 Studio di Impatto Ambientale
 Carta di sintesi delle misure di tutela del territorio 3/3

SCALA: 1:2.000

Rev.	Descrizione	Redatto	Data	Verificato	Data	Approvato	Data	Autore	Data
A	Emissione esecutiva	M. Mili	Novembre 2021	S. Cristoforo	Novembre 2021	C. Lisciani	Novembre 2021	ITC (Gruppo S.p.A.)	Autore
B	Emissione esecutiva	M. Mili	Gennaio 2022	S. Cristoforo	Gennaio 2022	C. Lisciani	Gennaio 2022	ITC (Gruppo S.p.A.)	Autore

ITC (Gruppo S.p.A.)
 Direzione Tecnica
 Ufficio di Roma, Area e Ambiente

IR0F02R22NSA001003B.dwg n. Elab.