


TRATTO A - PLANIMETRIA DI LOCALIZZAZIONE DEI PUNTI DI MONITORAGGIO

TRATTO B - PLANIMETRIA DI LOCALIZZAZIONE DEI PUNTI DI MONITORAGGIO

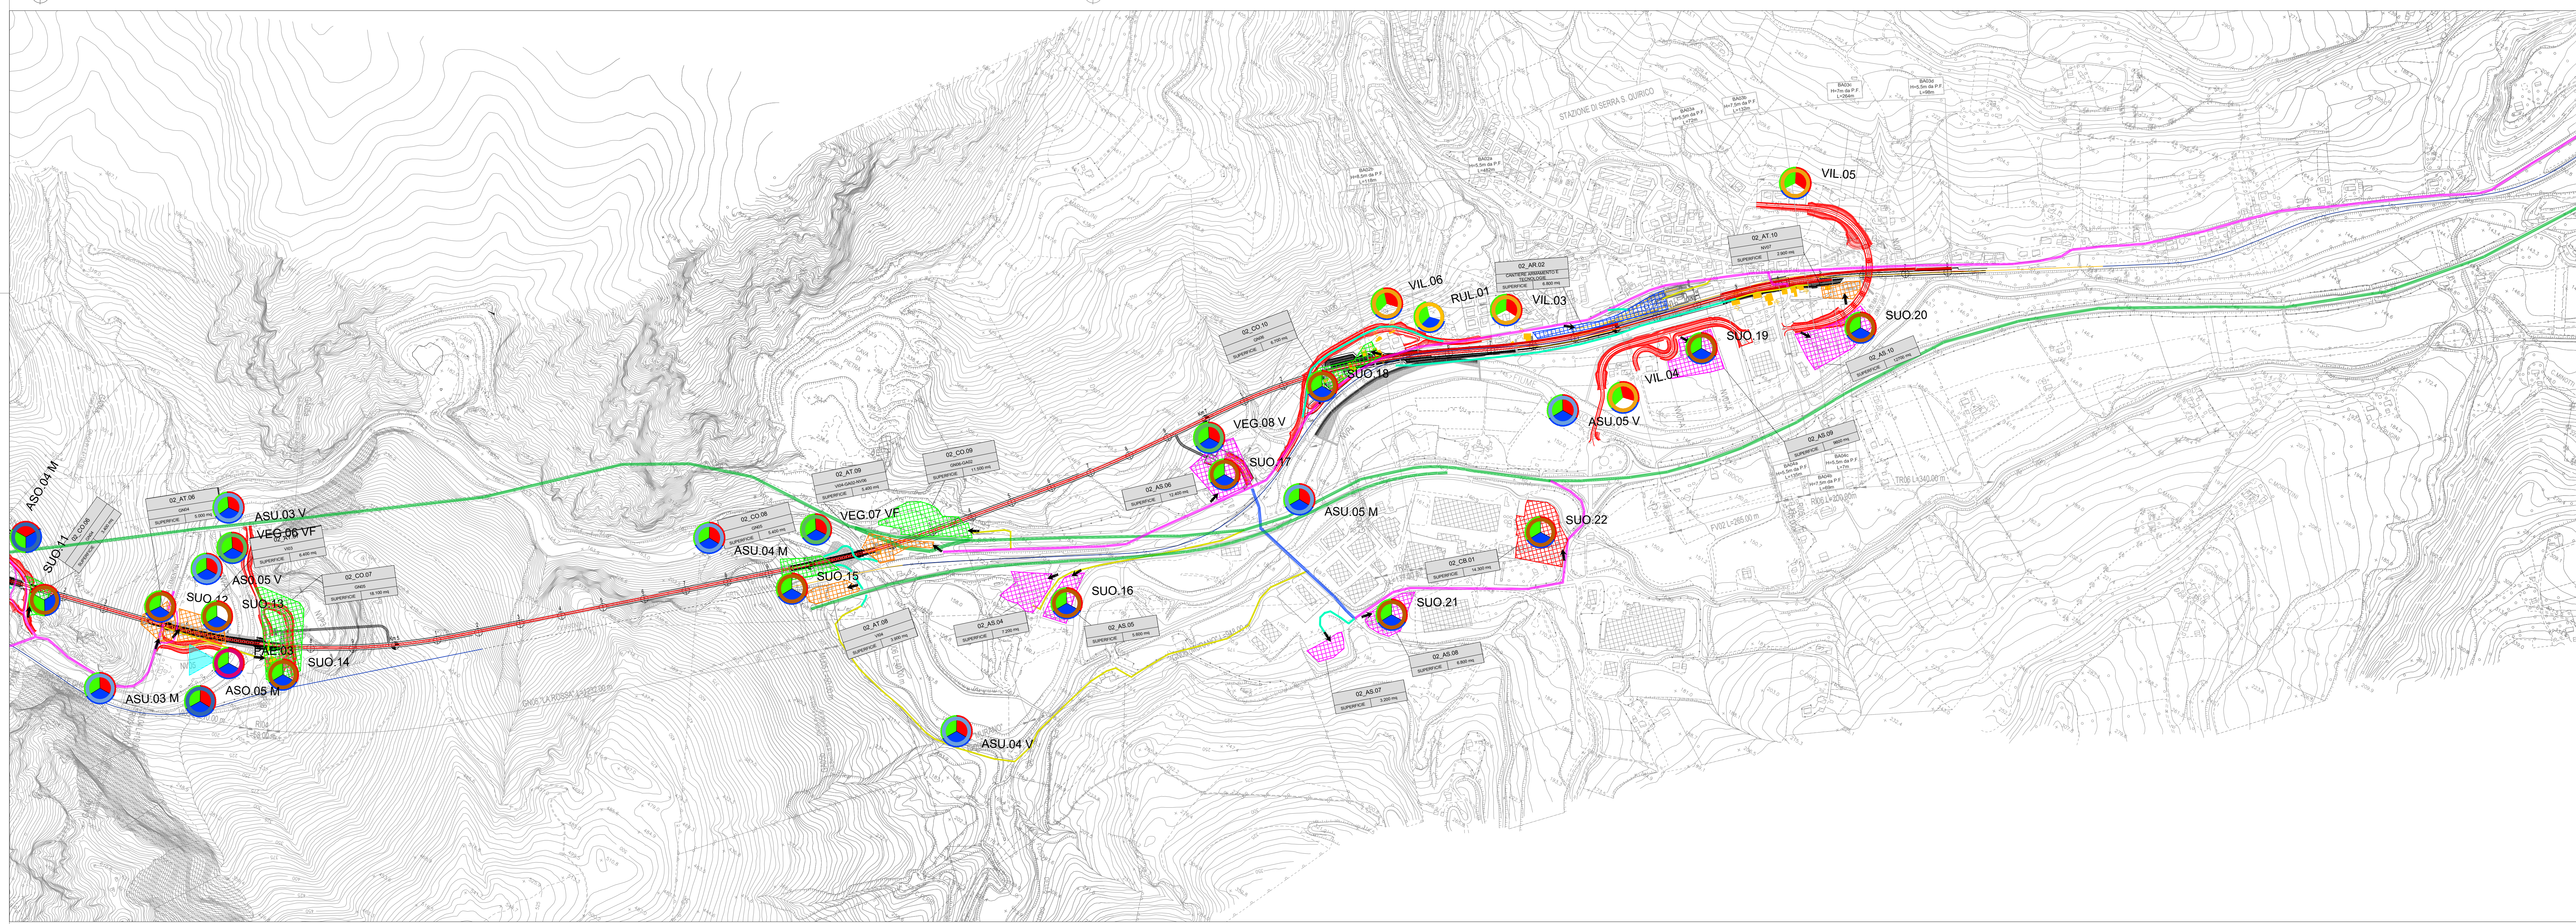

**LEGENDA**

**TRACCIATO DI PROGETTO**

- Tracciato ferroviario
- Nuova viabilità
- Barriera antirumore
- Demolizioni fabbricati
- Demolizioni binari
- Sistemazioni idrauliche

**COMPONENTE MONITORATA**

XXX n.

ID PUNTO DI MONITORAGGIO

**FASE**

**COMPONENTI AMBIENTALI MONITORATE**

- ASO - Acque sotterranee
- ASU - Acque superficiali
- SUO - Suolo e sottosuolo
- VEG - Vegetazione
- PAE - Passaggio
- CEM - Campi elettromagnetici
- VIL/VIC - Vibrazioni
- RUC - Rumore di Cantiere
- RUF - Rumore Ferroviario

**FASE**

- Monitoraggio ante operam
- Monitoraggio in corso d'opera
- Monitoraggio post operam

**CB - CANTIERE BASE**

**CO - CANTIERE OPERATIVO**

**AT - AREA TECNICA PER OPERA**

**DT - DEPOSITO TERRE**

**AR - CANTIERE ARMAMENTO E TECNOLOGIE**

**OPERE IN PROGETTO**

**IMPIANTO CONGLOMERATI COLABETON S.R.L. Viale Aristide Martini, 69 00044 Fabiano AN**

**IMPIANTO DI BETONAGGIO E FRANTUMAZIONE DI CANTIERE**

**VIABILITA' PRIMARIA**

**VIABILITA' PRINCIPALE**

**VIABILITA' SECONDARIA**

**VIABILITA' PODERALE**

**PISTA DI CANTIERE**

**ACCESSO AI CANTIERI**

**DIREZIONI**

**LINEA FERROVIARIA/OPERE DI PROGETTO**

**LINEA FERROVIARIA ESISTENTE**

TRATTO C - PLANIMETRIA DI LOCALIZZAZIONE DEI PUNTI DI MONITORAGGIO

COMMITTENTE: **RFI** GRUPPO FERROVIE DELLO STATO ITALIANO

PROGETTAZIONE: **ITALFERR**

**DIREZIONE TECNICA**  
U.O. ARCHITETTURA, AMBIENTE E TERRITORIO  
S.O. AMBIENTE

**PROGETTO DI FATTIBILITA' TECNICA ECONOMICA**  
POTENZIAMENTO INFRASTRUTTURALE ORTE-FALCONARA  
RADDOPPIO DELLA TRATTA PM228-CASTELPLANIO

**LOTTO 2**  
Piano di Monitoraggio Ambientale  
Planimetria di localizzazione dei punti di monitoraggio

SCALA: 1:5.000

Rev.	Descrizione	Redatto	Data	Verificato	Data	Approvato	Data
A	Emissione esecutiva	M. M. M.	Novembre 2021	S. C.	Novembre 2021	C. L.	Novembre 2021
B	Emissione esecutiva	M. M. M.	Genembre 2022	S. C.	Genembre 2022	C. L.	Genembre 2022

IR0F02R2P5MA000001B.dwg