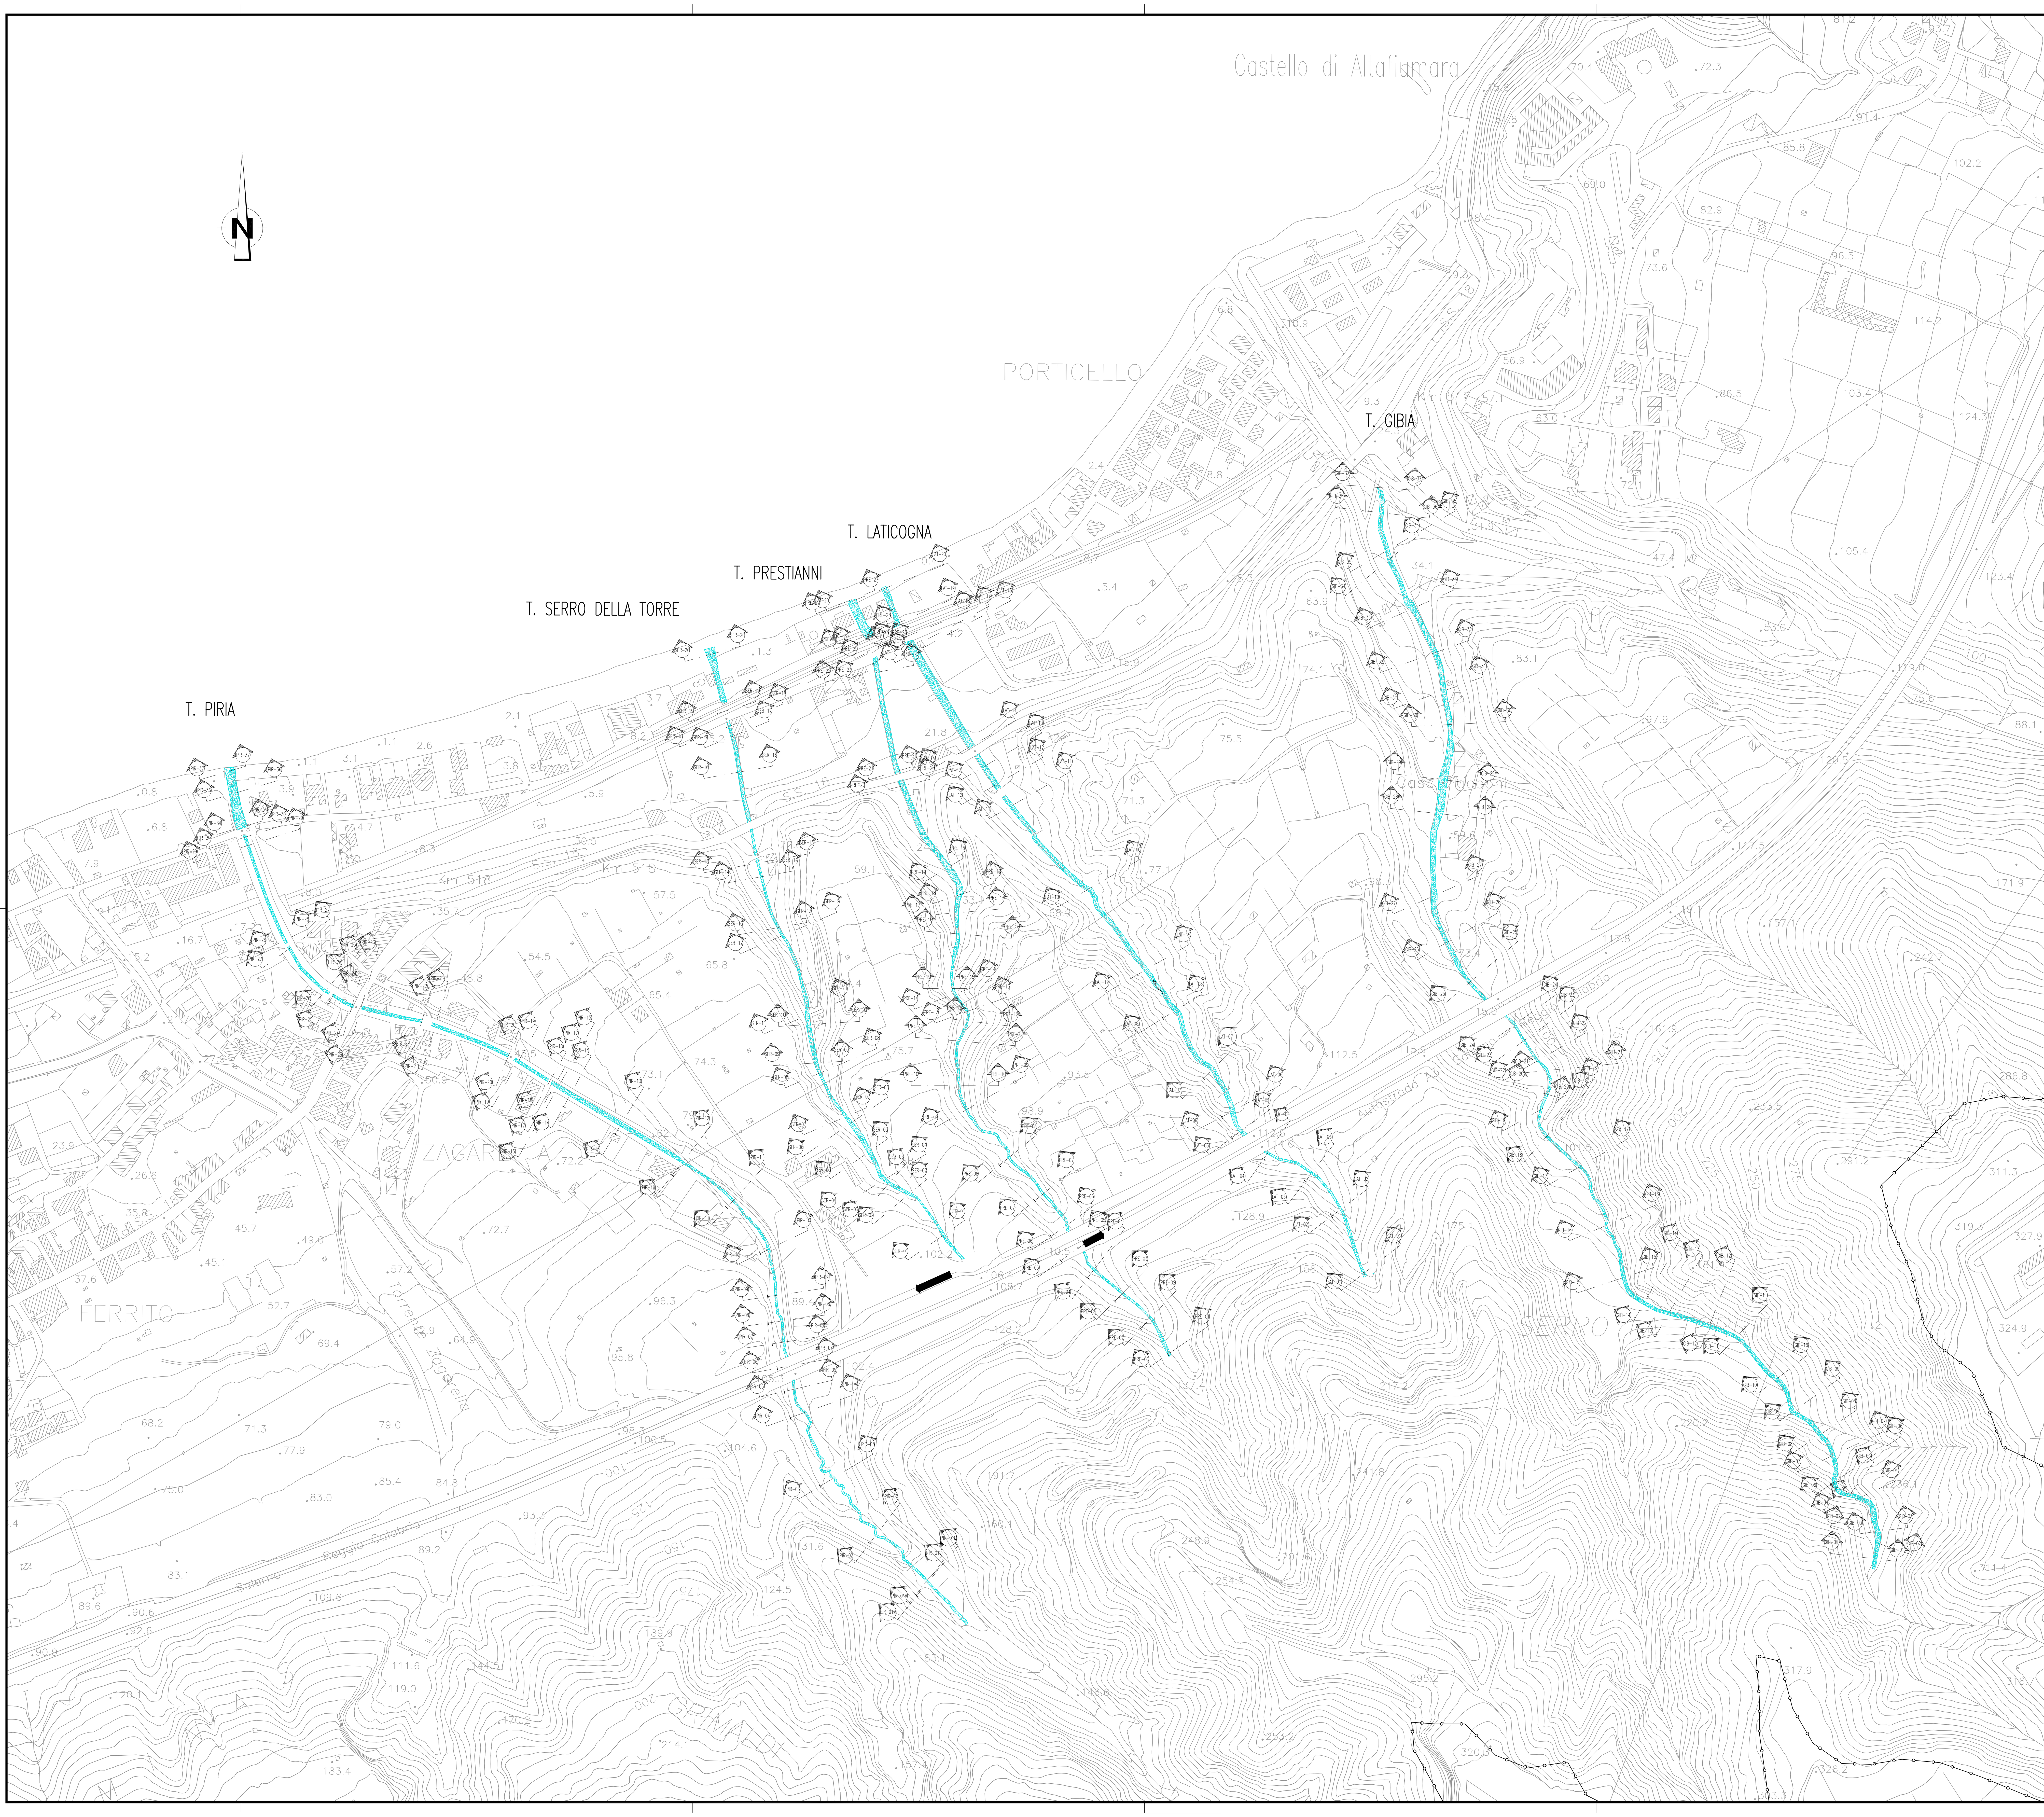


NOTE GENERALI

LEGENDA

ALVEO

NUMERO SEZIONE

QUADRO D'UNIONE

Stretto di Messina

Concessionaria per la progettazione, realizzazione e gestione del collegamento stabile tra la Sicilia e il Continente
Organismo di Diritto pubblico
(Legge n° 1158 del 17 dicembre 1971, modificata dal D.Lgs. n° 114 del 24 aprile 2003)

Eurolink


# PONTE SULLO STRETTO DI MESSINA

## PROGETTO DEFINITIVO

ALTERNATIVE AI SITI DI DEPOSITO

(Richieste CTVA del 22/12/2011 Prot. CTVA/2011/4534 e del 16/03/2012 Prot. CTVA/2012/1012)


EUROLINK S.C.p.A.
IMPREGILO S.p.A.
SOCIETA' ITALIANA PER CONDOTTE D'ACQUA S.p.A.
COOPERATIVA MURATORI E CEMENTISTI - C.M.C. di Ravenna Soc. Coop. a.r.l.
SACYR S.A.U.
ISHIKAWAJIMA - HARIMA HEAVY INDUSTRIES CO. Ltd.
A.C.I. S.C.P.A. - CONSORZIO STABILE

| IL PROGETTISTA | IL CONTRAENTE GENERALE | STRETTO DI MESSINA DIRETTORE GENERALE | STRETTO DI MESSINA AMMINISTRATORE DELEGATO |
| --- | --- | --- | --- |
| Dott. Ing. D. Spoglianti, Ordine Ingegneri Milano n° A 20953 — SINA — Dott. Ing. E. Pagani, Ordine Ingegneri Milano n° 15408 | (Ing. P.P. Marcheselli) | (Ing. G. Fiammenghi) | (Dott. P. Ciucci) |


Firmato digitalmente ai sensi dell'Art. 21 del D.Lgs. 82/2005

GENERALE AMV0648_F0
AMBIENTE
STUDIO DI IMPATTO AMBIENTALE
QUADRO DI RIFERIMENTO PROGETTUALE
SISTEMAZIONE TRATTI DI CORSI D'ACQUA–PLANIMETRIA SEZIONI

CODICE: C G 0 7 0 0 P A 5 V G A M I A Q 2 0 0 0 0 0 0 0 1 F0 — SCALA: 1:5.000

| REV. | DATA | DESCRIZIONE | REDATTO | VERIFICATO | APPROVATO |
| --- | --- | --- | --- | --- | --- |
| F0 | 31/05/2012 | EMISSIONE FINALE | M.BATTISTON | M.SALOMONE | D.SPOGLIANTI |

NOME DEL FILE: AMV0648_F0.dwg