


LEGENDA

PL. TR 200 ANNI (m s.m.)

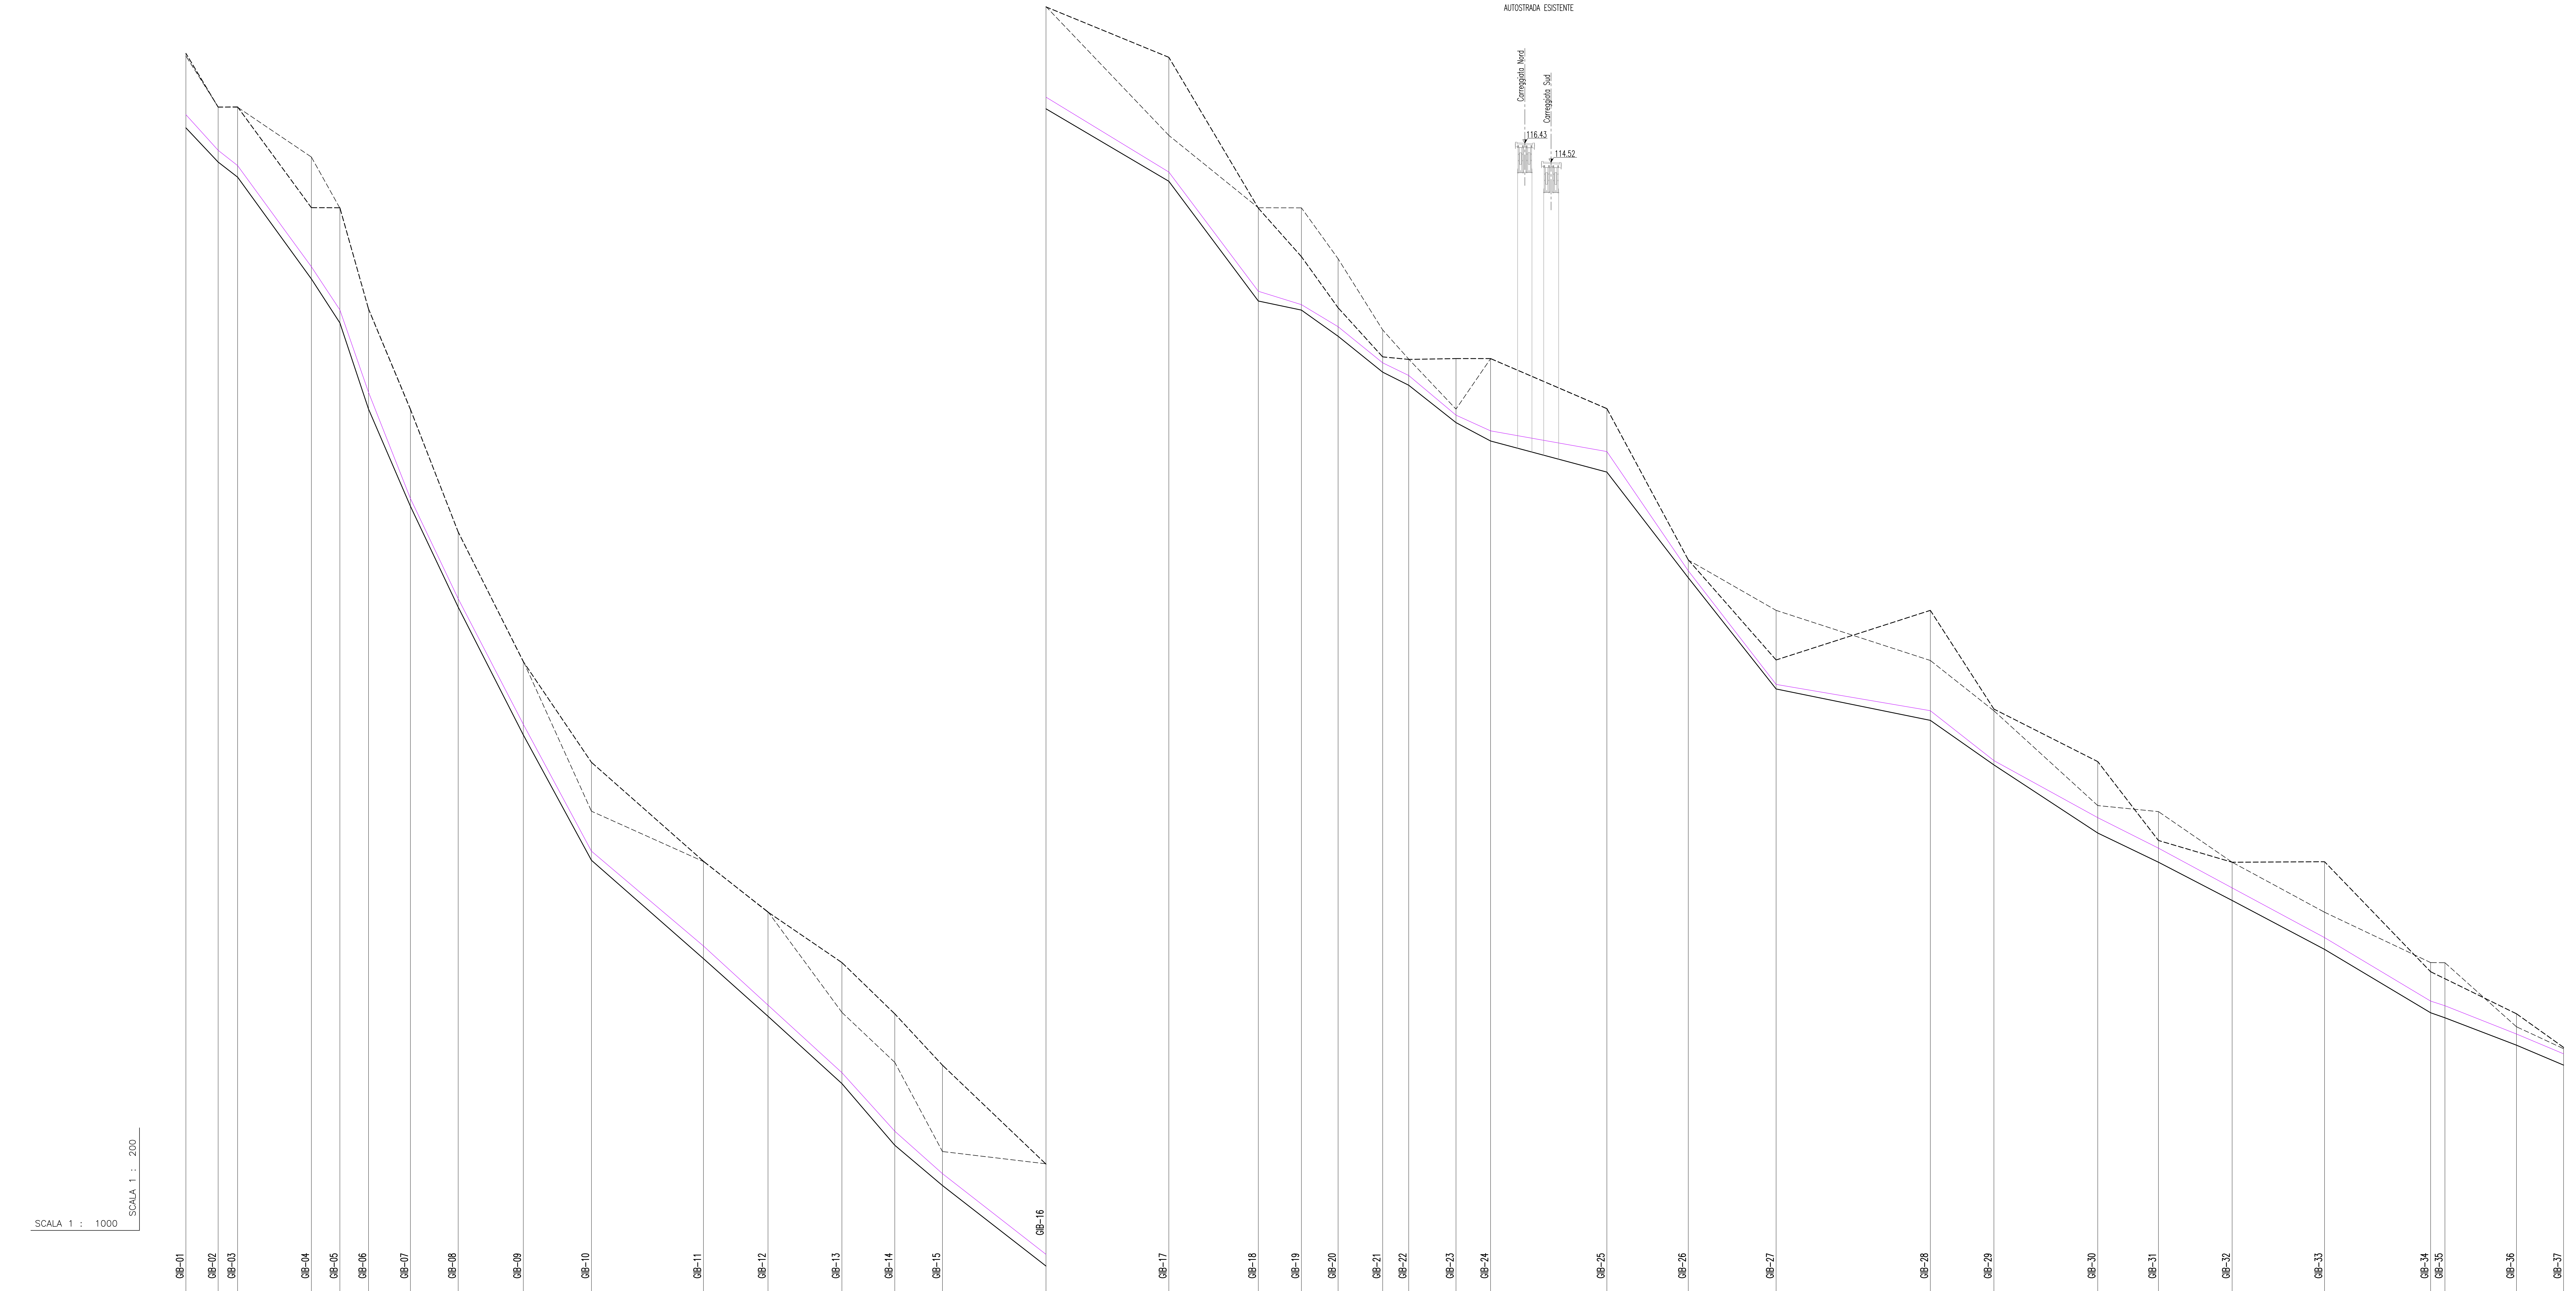

STAZIONE PARALLELA (CH)	16.01	9.97	38.87	51.17	51.24	20.80	23.74	22.26	33.88	33.88	58.88	52.29	26.72	24.28	23.70	51.86	61.26	44.87	21.43	18.22	22.18	13.51	23.51	17.18	37.81	48.05	43.48	32.81	51.60	30.18	34.82	45.84	52.70	35.30	23.41		

Stretto di Messina
 Consorzio per la progettazione, realizzazione e gestione del collegamento stabile tra la Sicilia e il Continente
 Direzione di Strada Stretto
 Legge n° 1158 del 17 dicembre 1971, modificata dal D.lgs. n° 114 del 24 aprile 2002



PONTE SULLO STRETTO DI MESSINA
 PROGETTO DEFINITIVO
 ALTERNATIVE AI SITI DI DEPOSITO
(Bilancio CTV del 27/12/2011 Prot. CTV/2011/4554 e del 16/03/2012 Prot. CTV/2012/1017)

EUROLINK S.C.p.A.
 IMPREGILO S.p.A.
 SOCIETA' ITALIANA PER CONDOTTE D'ACQUA S.p.A.
 COOPERATIVA MURATORI E CEMENTISTI - C.M.C. di Riforma Soc. Coop. s.r.l.
 SACIF S.A.U.
 ISHAWAJIMA - HARIMA HEAVY INDUSTRIES CO. Ltd.
 A.C.I. S.C.P.A. - CONSORZIO STABILE

IL PROGETTISTA Dott. Ing. D. Spagnoli Oltre Seggio Milano n° A. 20553	IL CONTRINTE GENERALE (Ing. P.P. Marchetti)	STRETTO DI MESSINA DIRETTORE GENERALE (Ing. G. Fumminghi)	STRETTO DI MESSINA AMMINISTRATORE DELEGATO (Dott. P. Cicco)
--	--	---	---

Firmato digitalmente ai sensi dell'Art. 21 del D.lgs. 82/2005

GENERALE AMV0649_F0
STUDIO DI IMPATTO AMBIENTALE
QUADRO DI RIFERIMENTO PROGETTUALE
 SISTEMAZIONE TRATTI DI CORSI D'ACQUA - PROFILO LONGITUDINALE T. GIBIA

CODICE: CIG 070 P I F Z V G A N I A Q 2 0 0 0 0 0 0 0 6 F 0
 REV. DATA DESCRIZIONE REDATTO VERIFICATO APPROVATO
 FO: 31/05/2012 [EMISORE: TRALE] [REDAZIONE: M. BASTISTONI, S. SALOMONE, D. SPAGNOLI]