



RIQUADRO 2/2

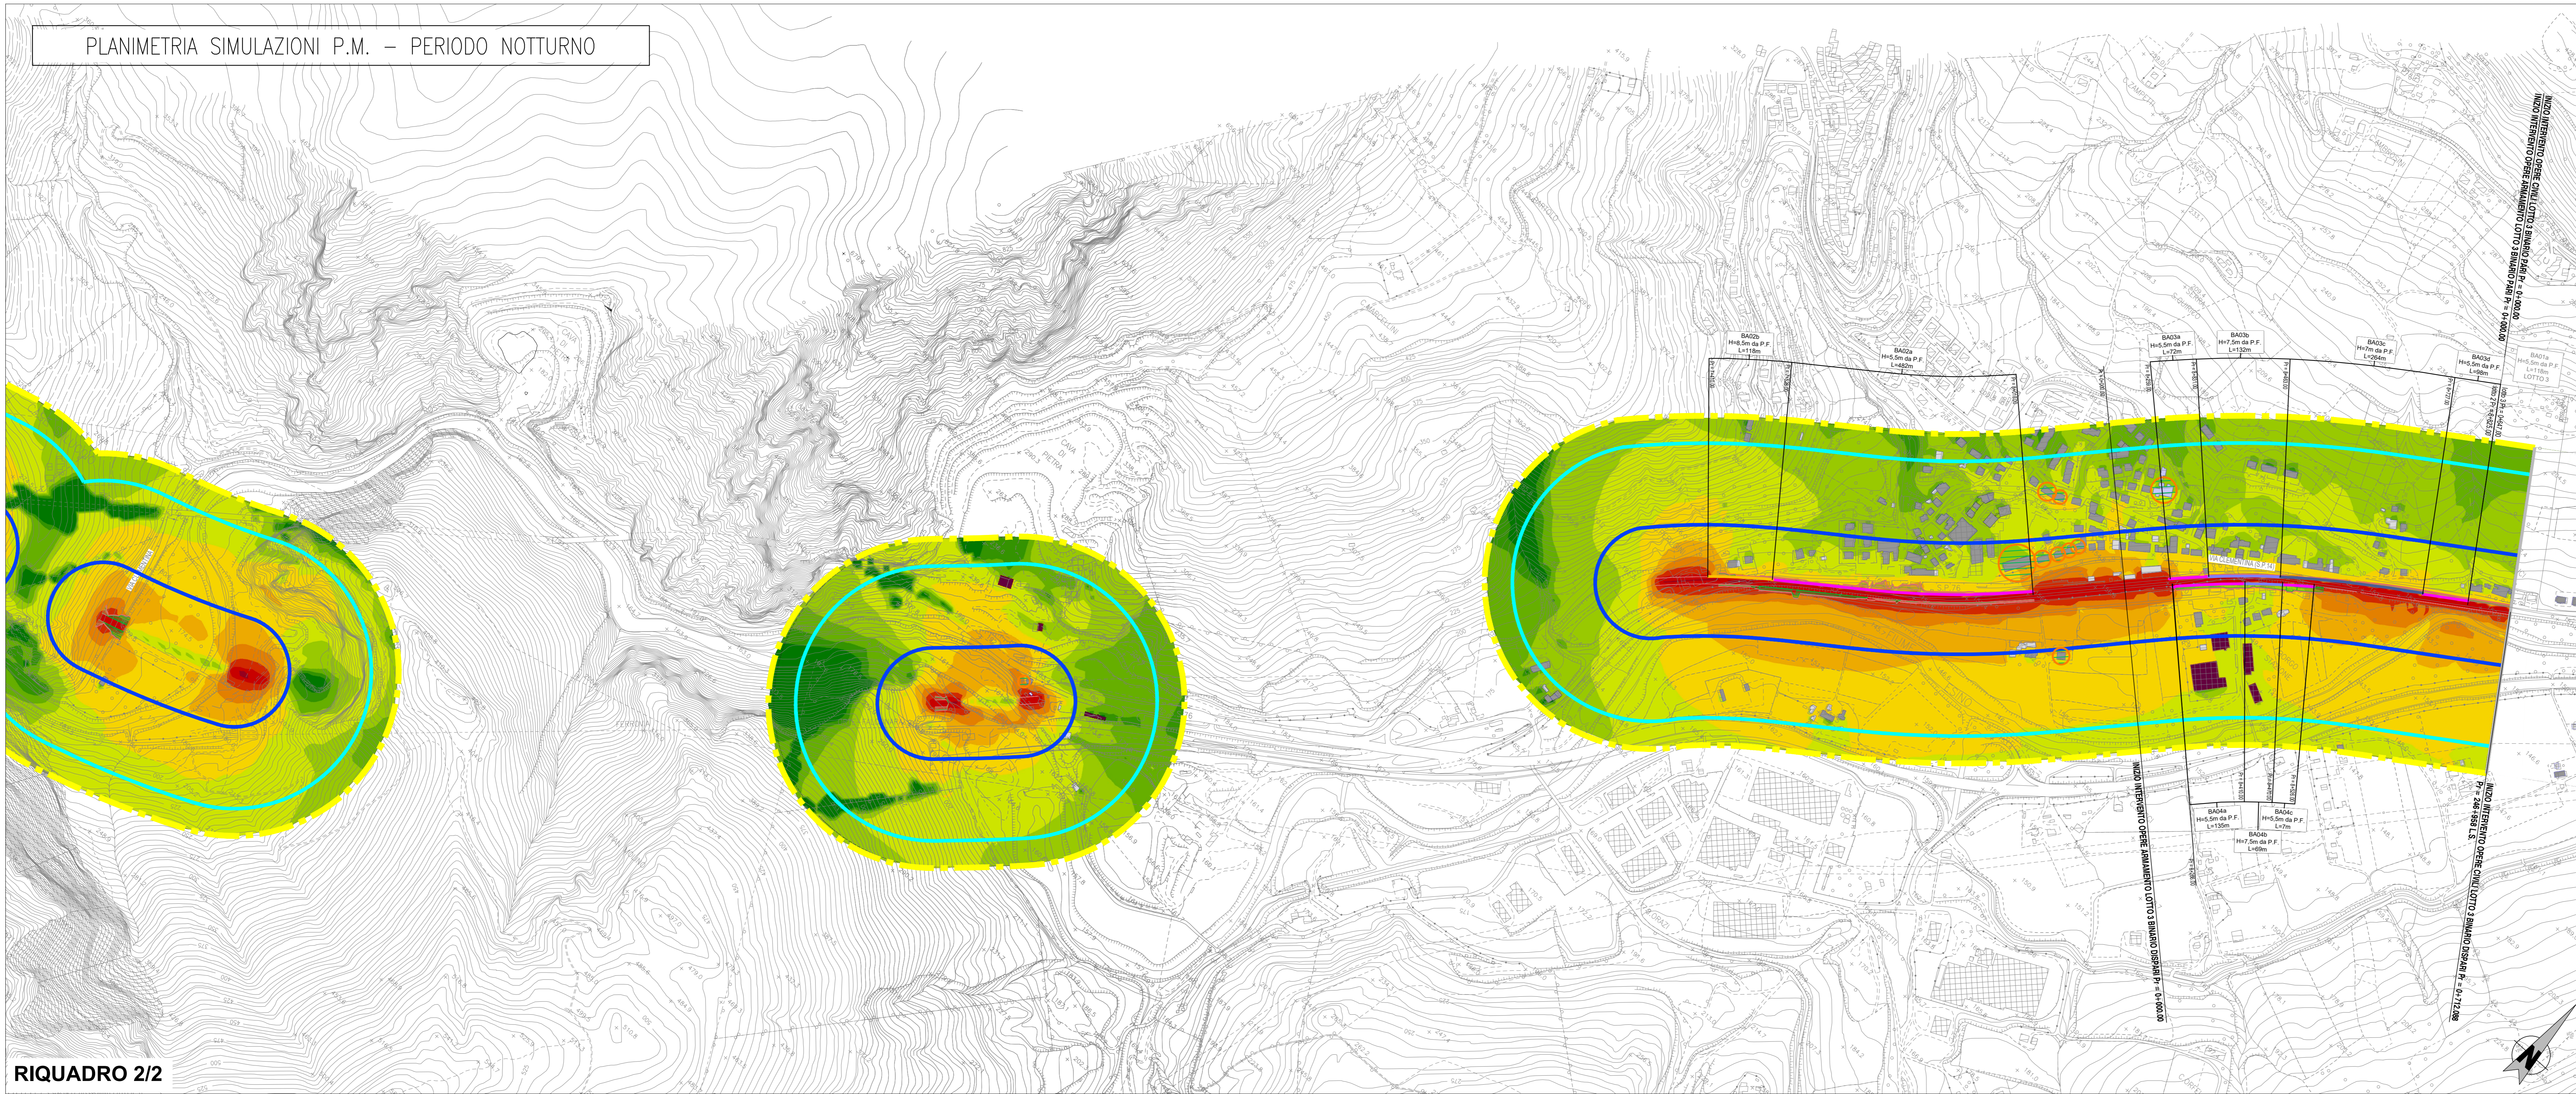


RIQUADRO 2/2

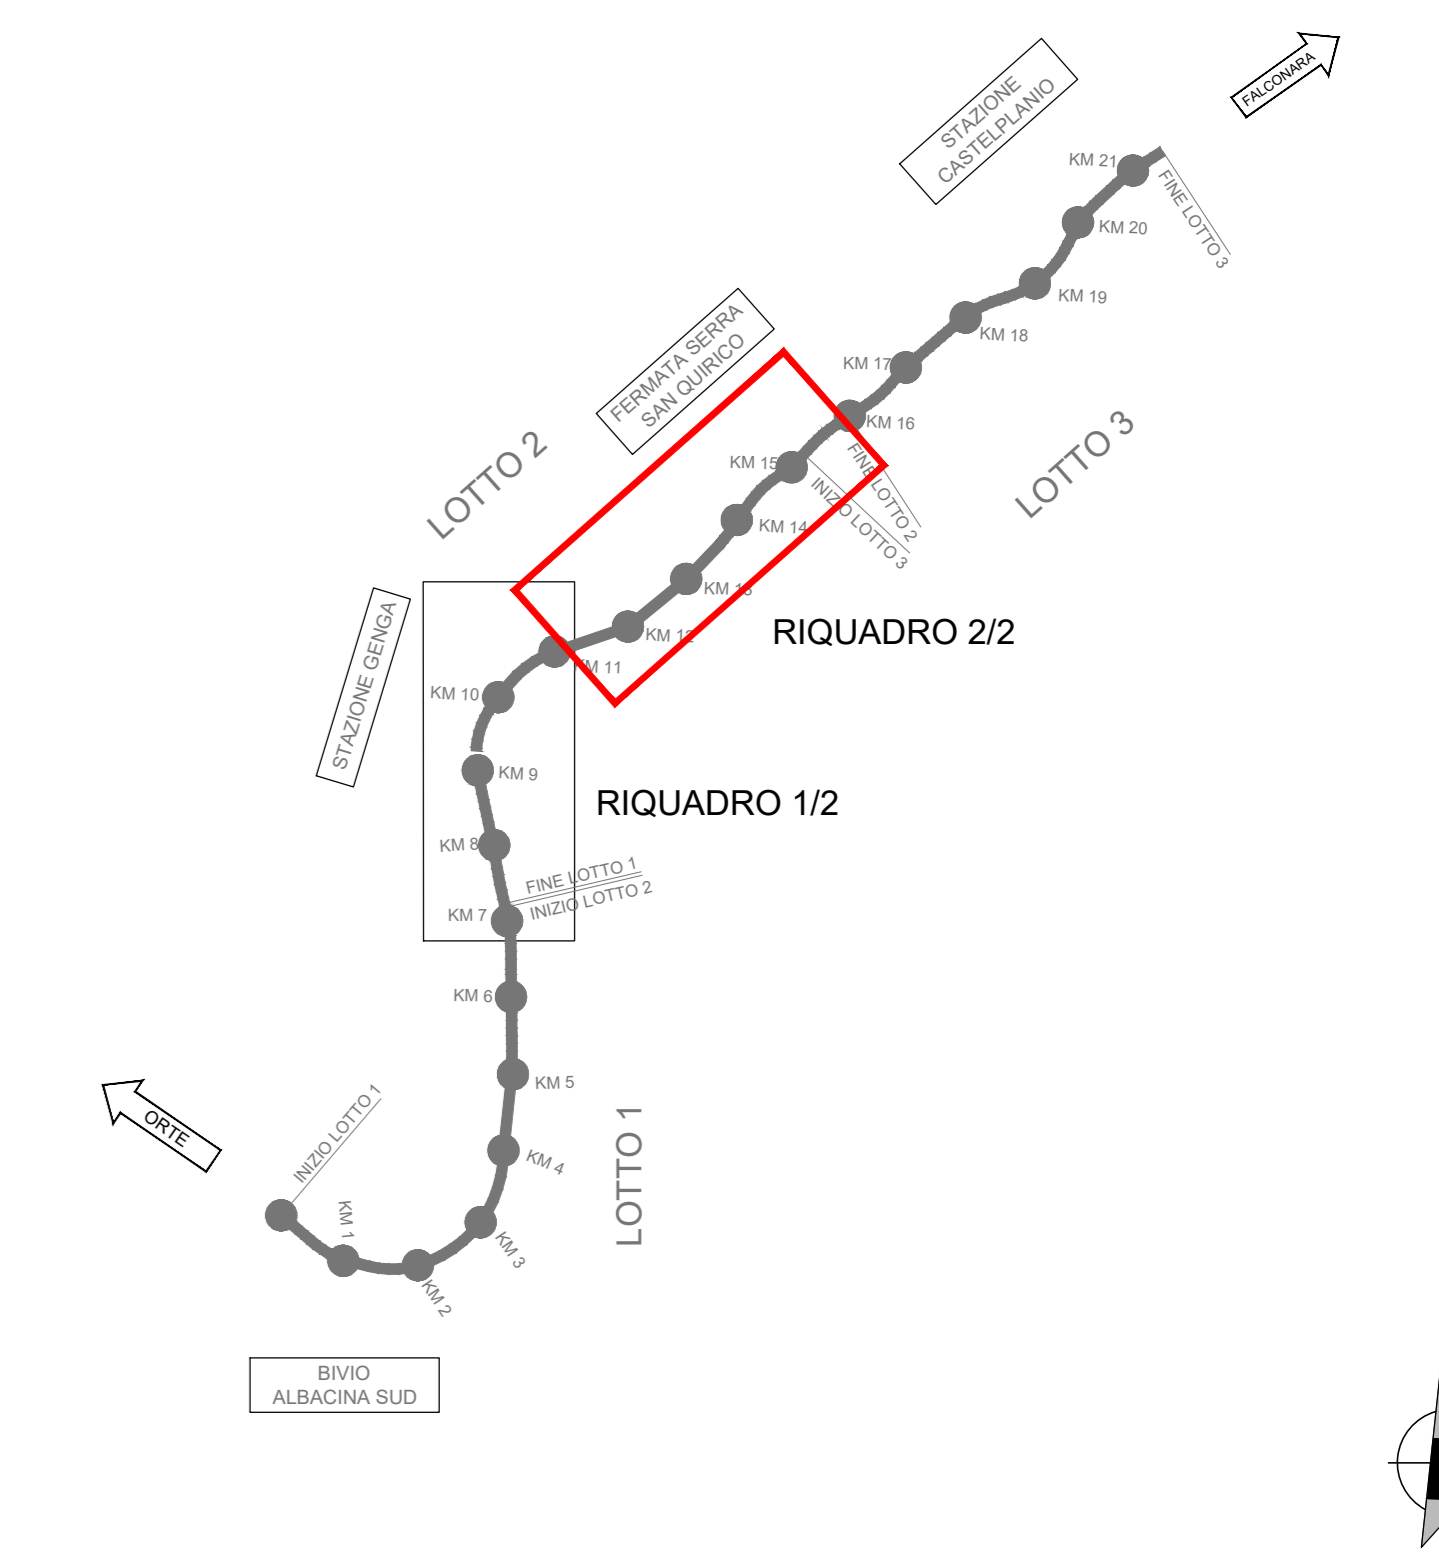

LEGENDA

- Limite fascia A (100m) DPR 459/1998
- Limite fascia B (150m) DPR 459/1998
- Limite fascia 300m - Limite Acustico
- Barriera antirumore (h= 5 m)
- Barriera antirumore (h= 5,5 m)
- Barriera antirumore (h= 7 m)
- Barriera antirumore (h= 7,5 m)
- Barriera antirumore (h= 8,5 m)
- Barriera LOTTO 3
- Interventi diretti al ricettore

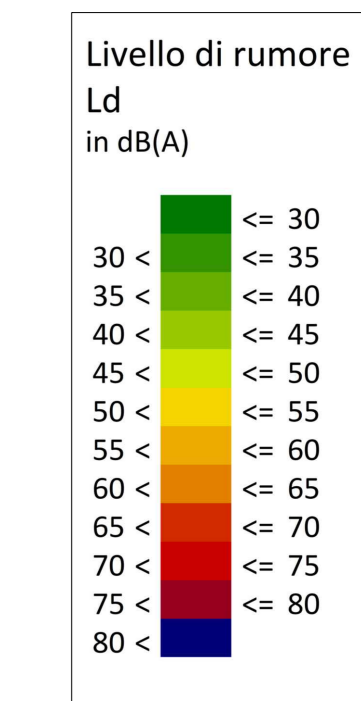

COMMITTENTE:  
 **RFI**  
RETE FERROVIARIA ITALIANA  
GRUPPO FERROVIE DELLO STATO ITALIANE

PROGETTAZIONE:  
 **ITALFERR**  
GRUPPO FERROVIE DELLO STATO ITALIANE

DIREZIONE TECNICA  
U.O. ARCHITETTURA, AMBIENTE E TERRITORIO

**PROGETTO FATTIBILITA' TECNICO ECONOMICA**  
POTENZIAMENTO INFRASTRUTTURALE ORTE-FALCONARA  
RADDOPPIO DELLA TRATTA PM228-CASTELPLANIO  
LOTTO 2  
STUDIO ACUSTICO

Mappe Acustiche Post Mitigazione Periodo Diurno/Notturno Tav. 2/2  
SCALA: **1:5.000**

COMMESSA	LOTTO	FASE	ENTE	TIPO DOC.	OPERA/DISCIPLINA	PROGR.	REV.
IR0F	02	R	22	N5	IM0004	006	B

Revis.	Descrizione	Redatto	Data	Verificato	Data	Approvato	Data	Autorizzato	Data
A	Emissione esecutiva	M.M.A.	Gen. 2022	A.Valocchia	Gen. 2022	C.Urbani	Gen. 2022	C.Emiliani	Gen. 2022