
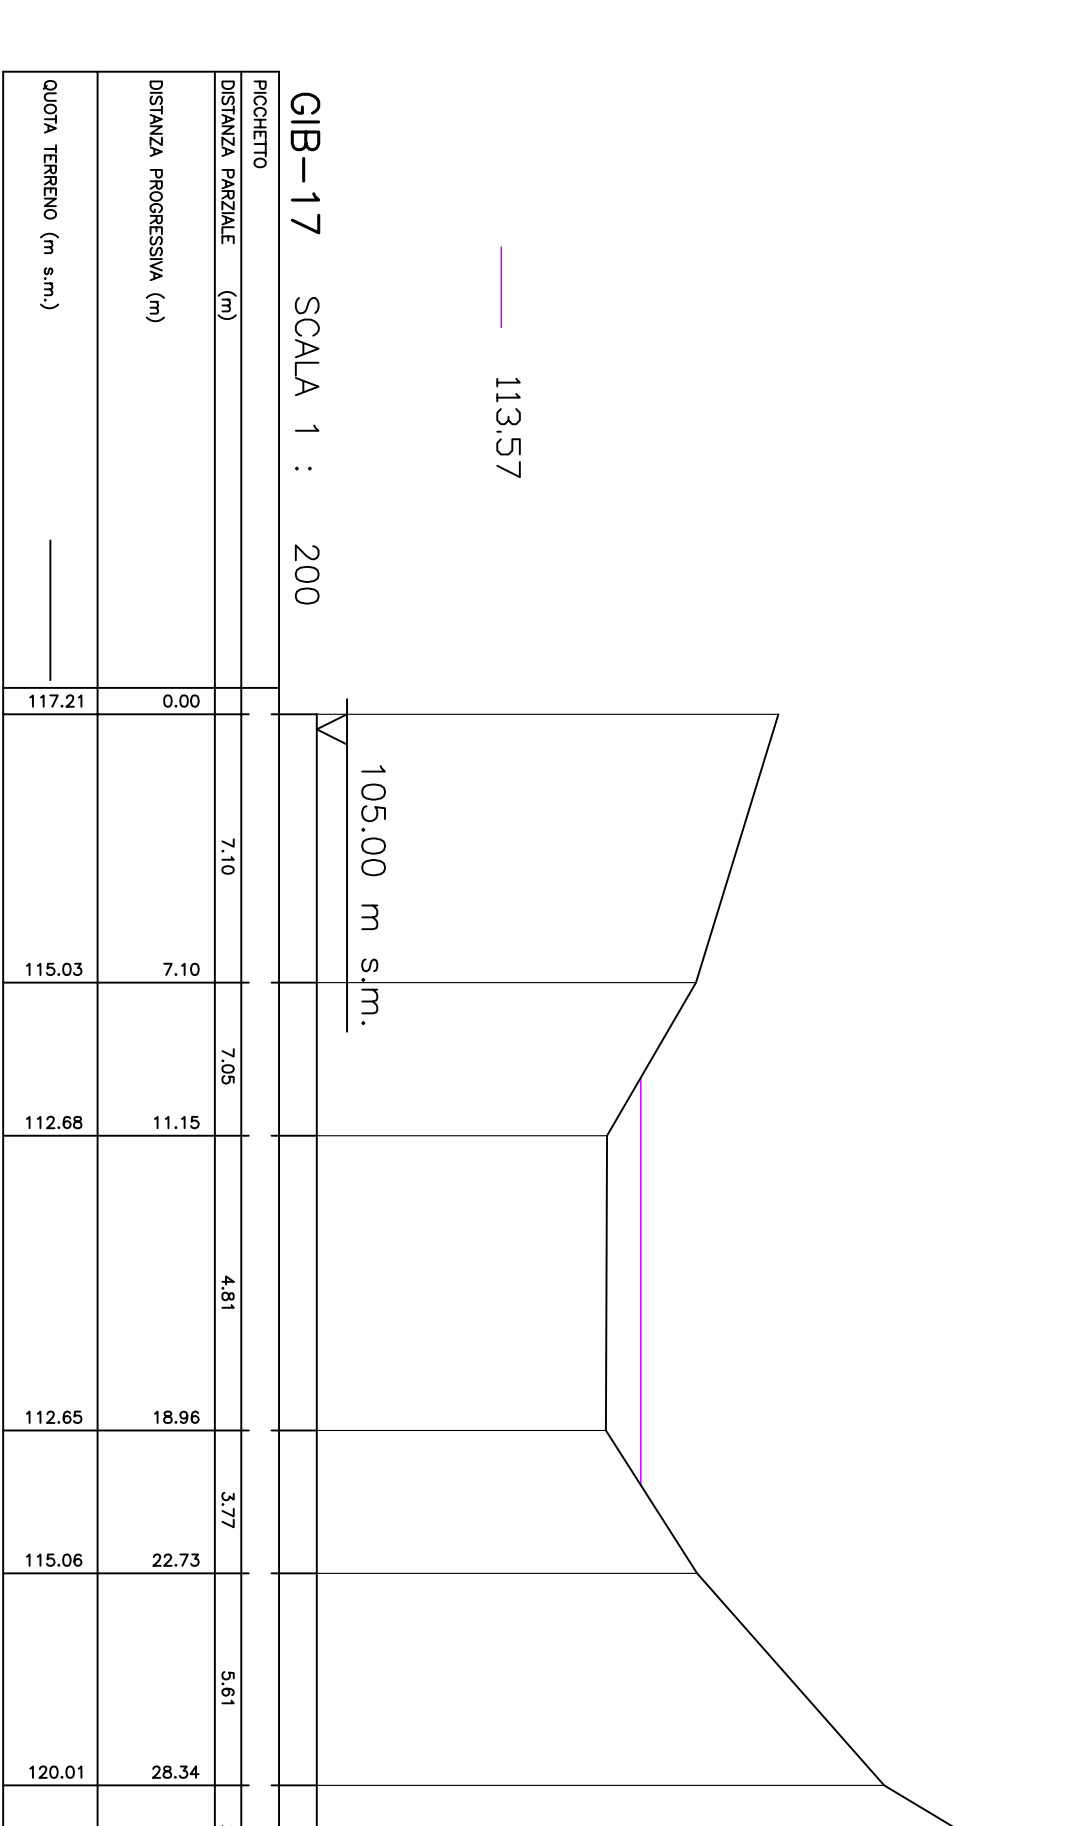
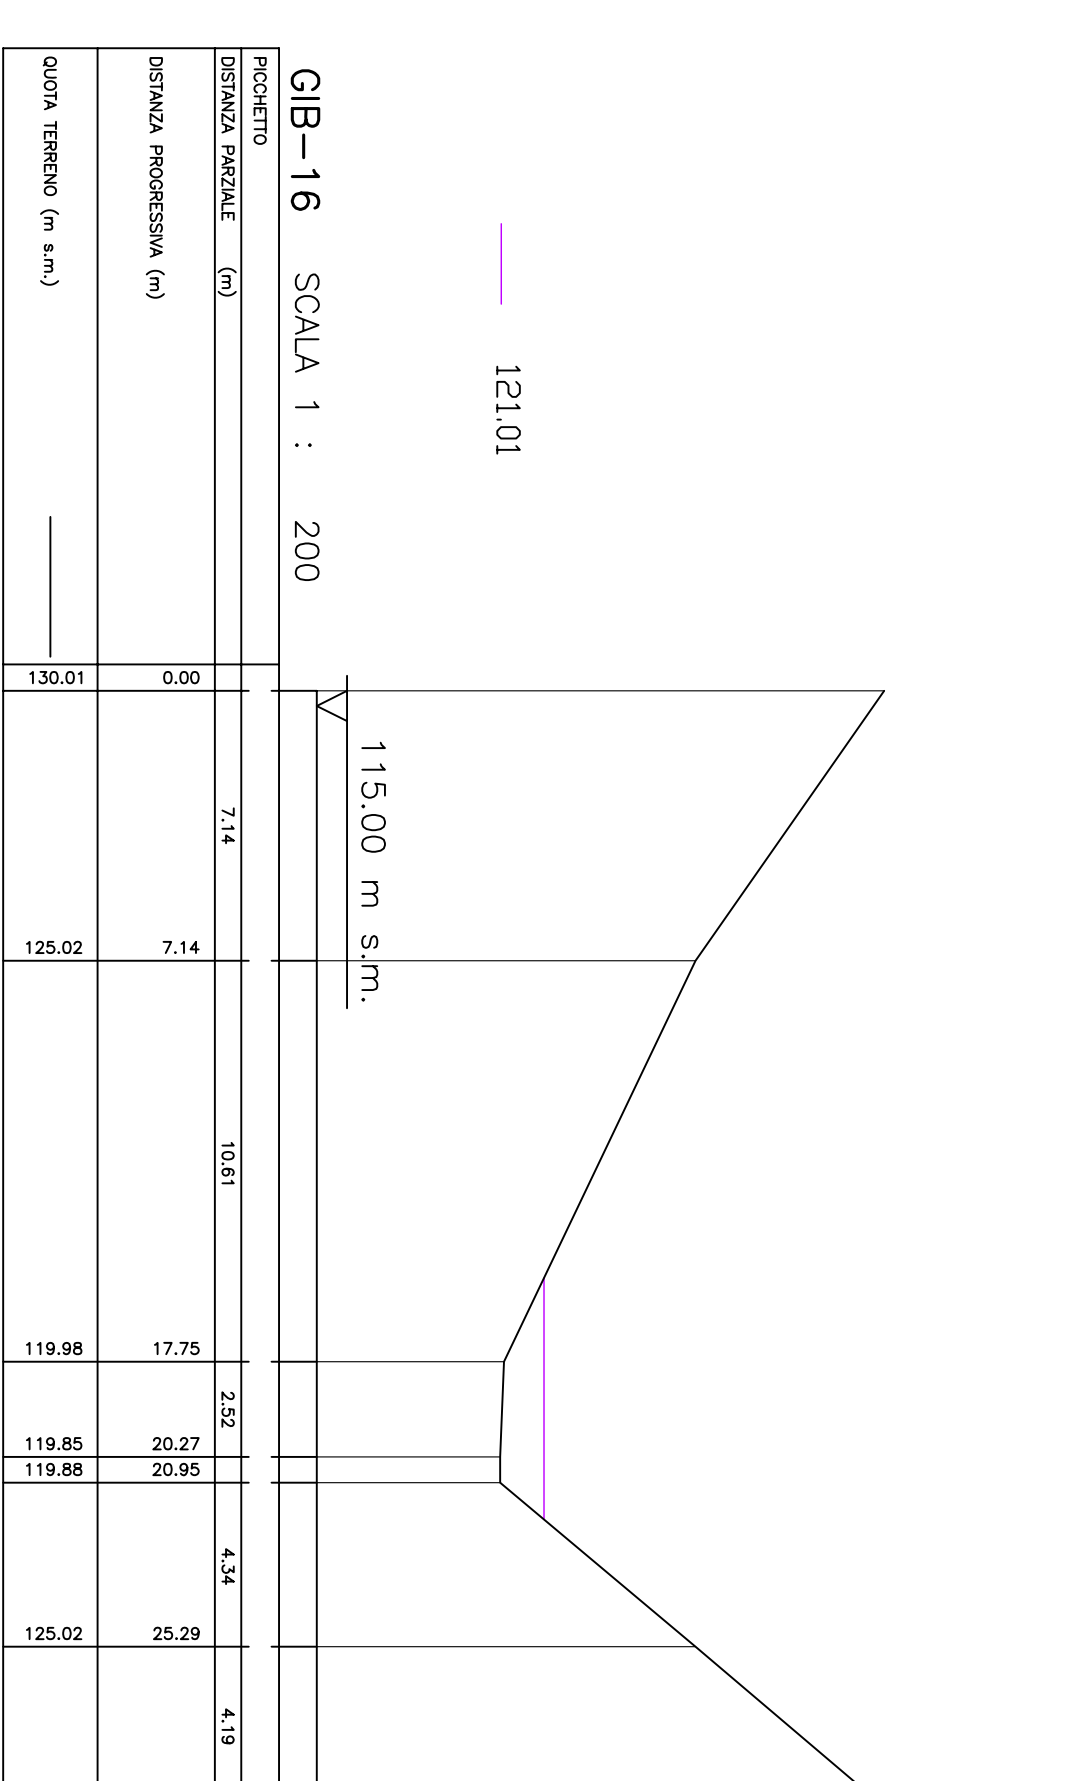
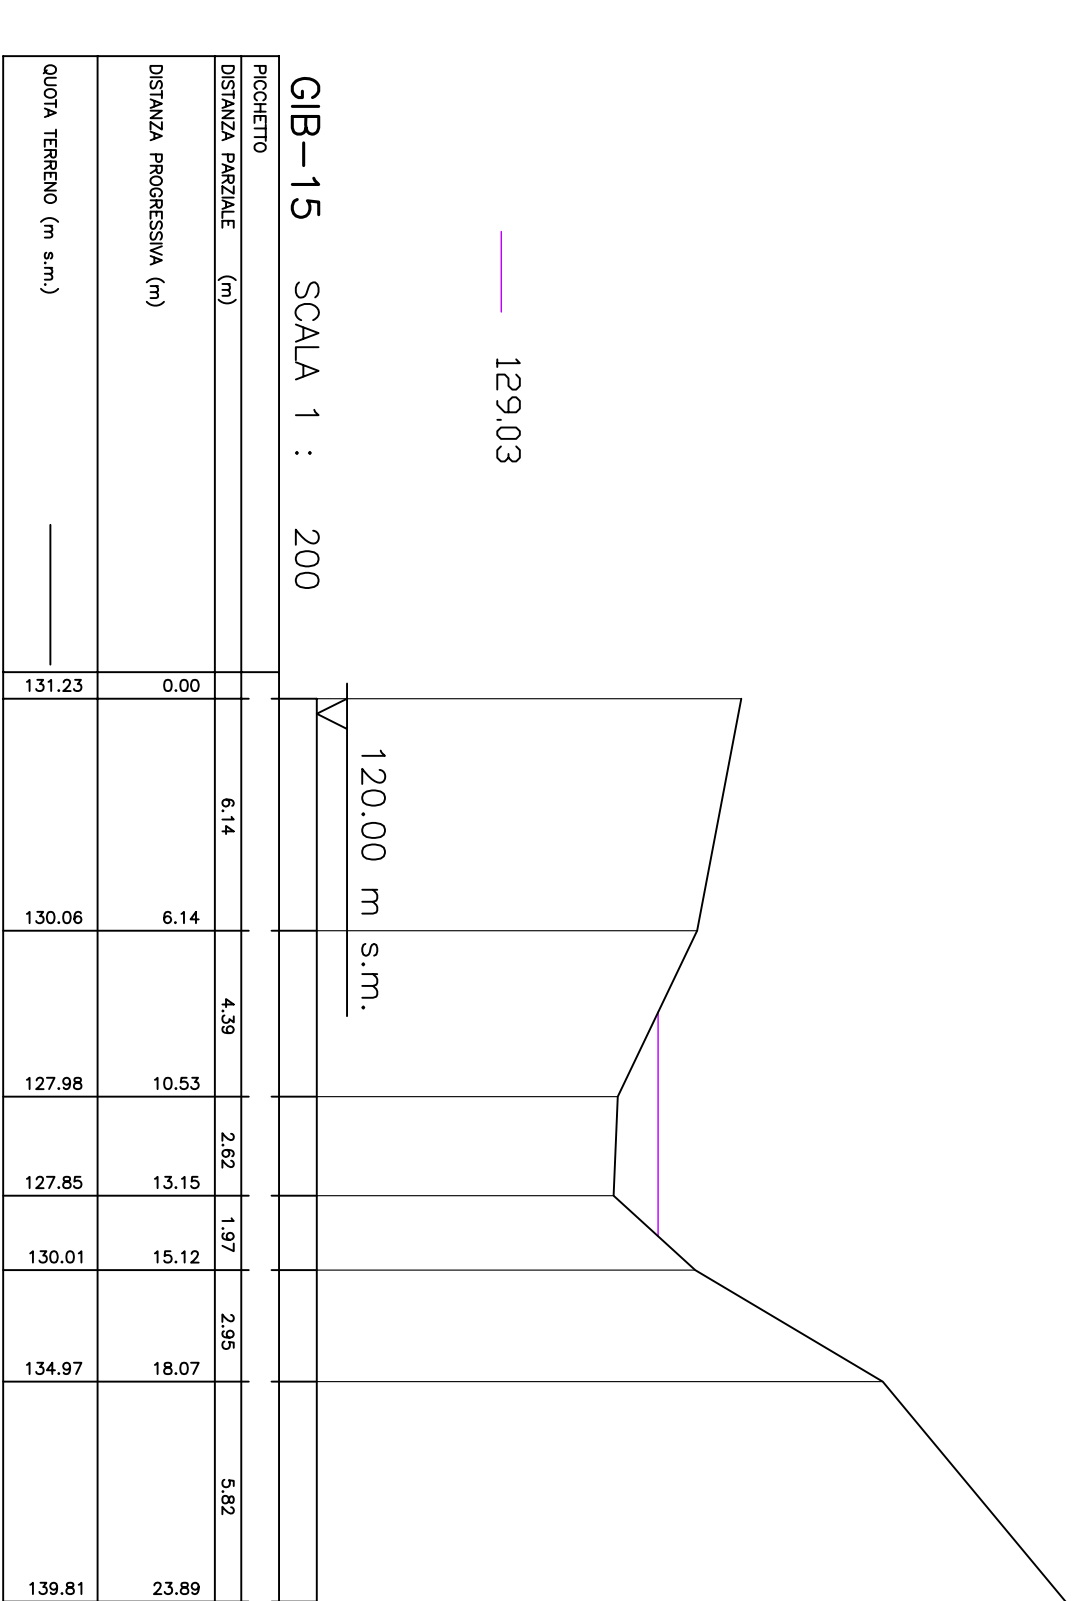
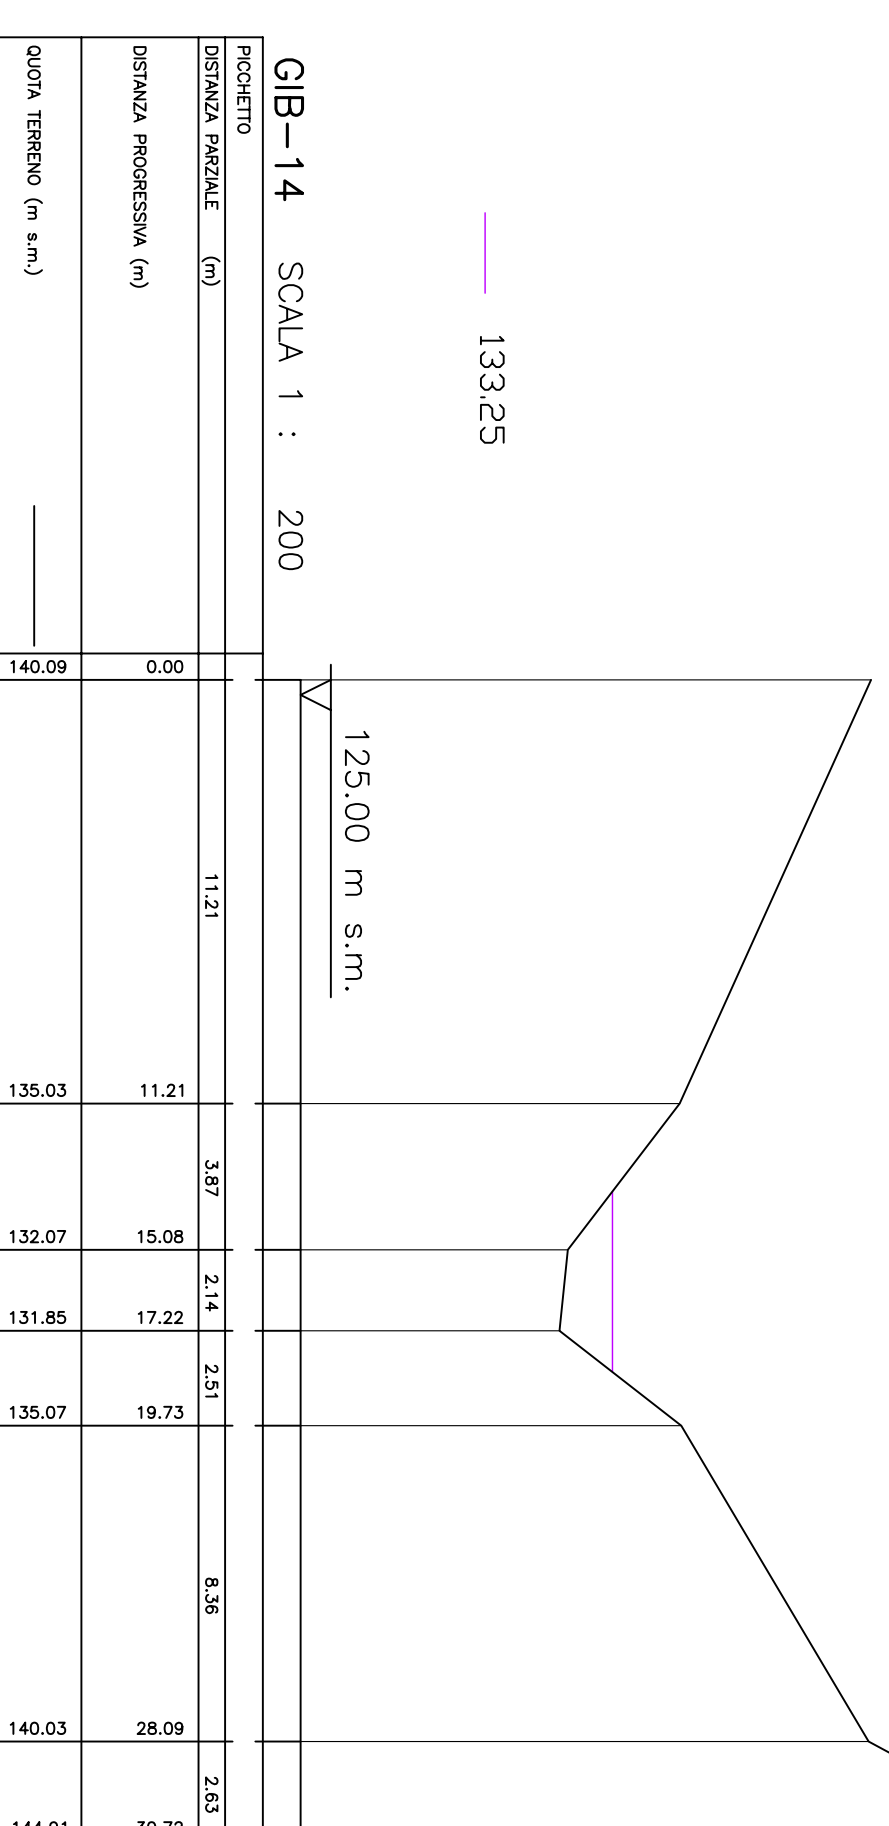
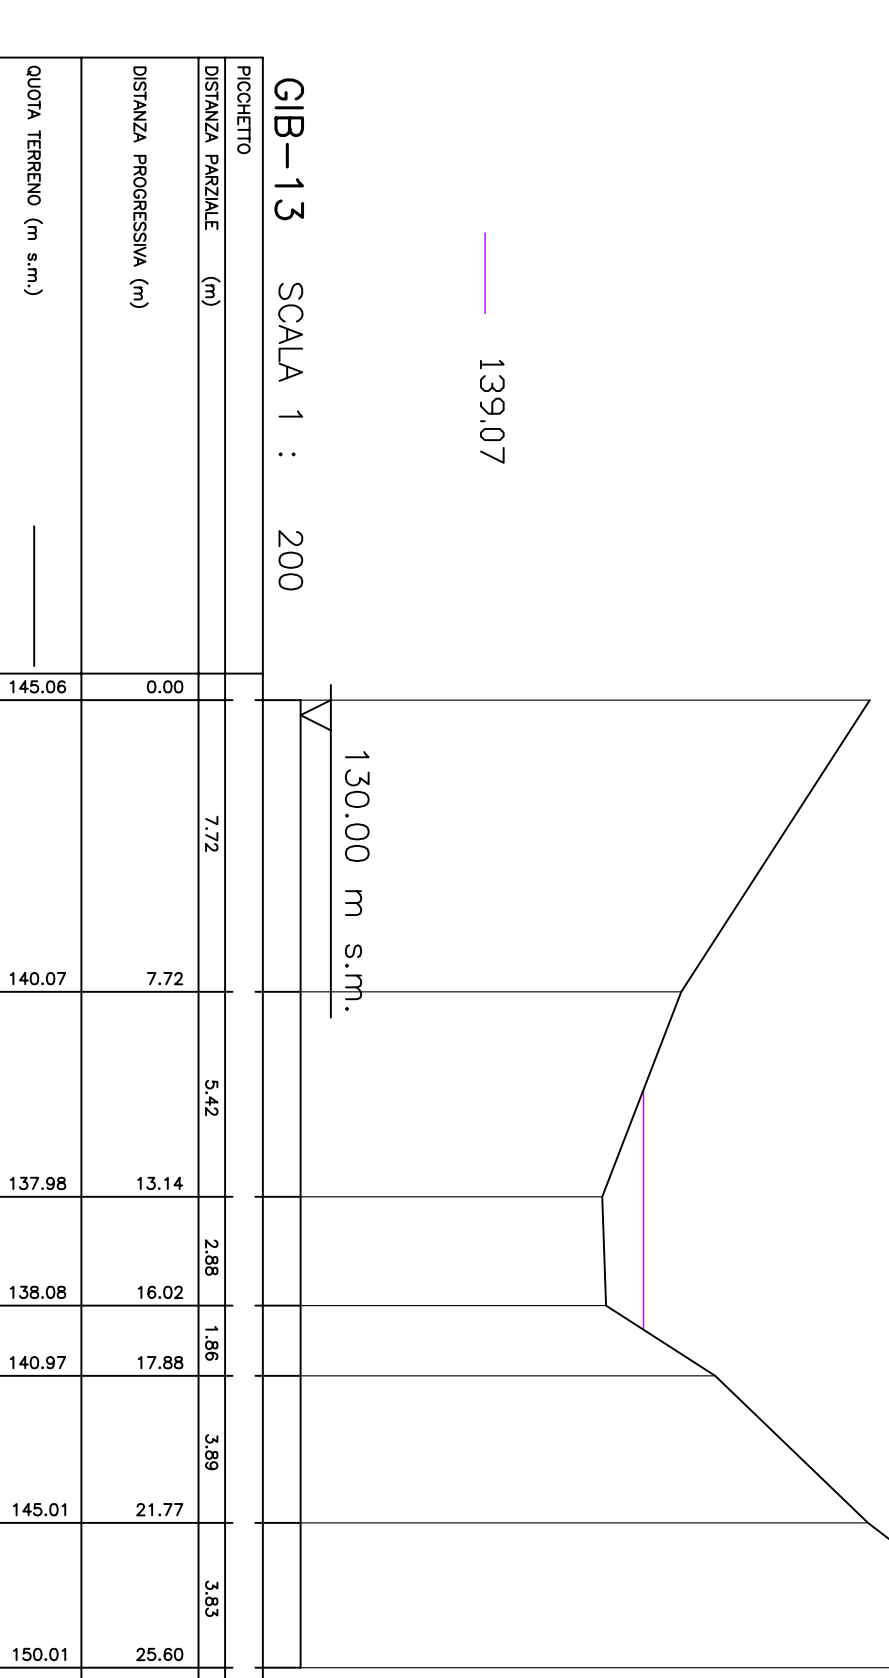
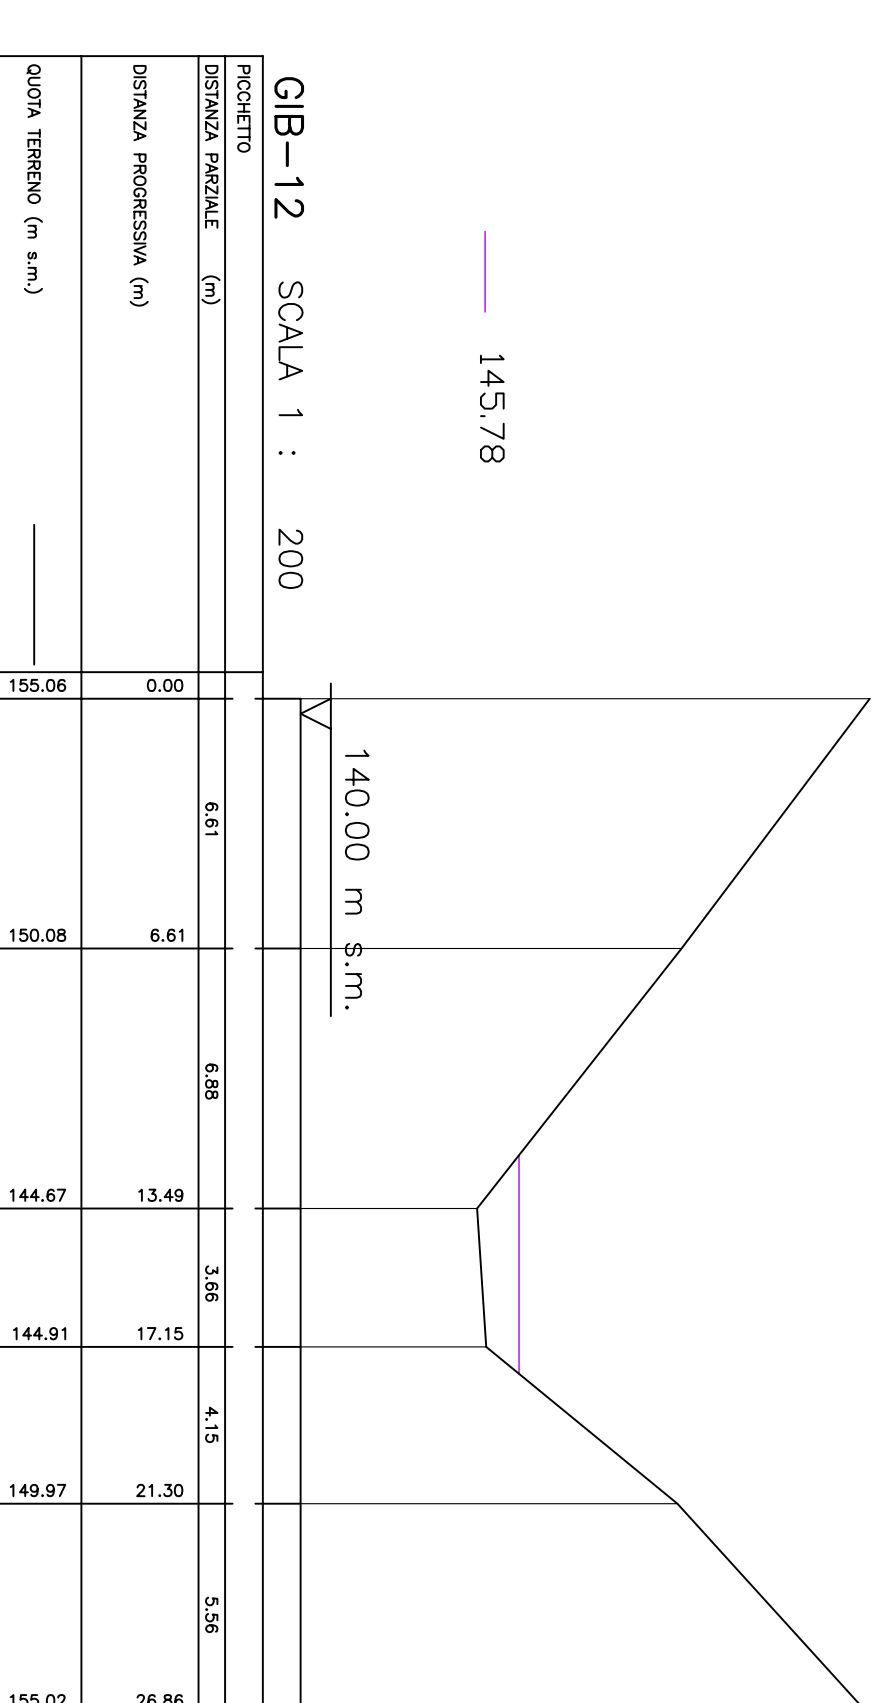
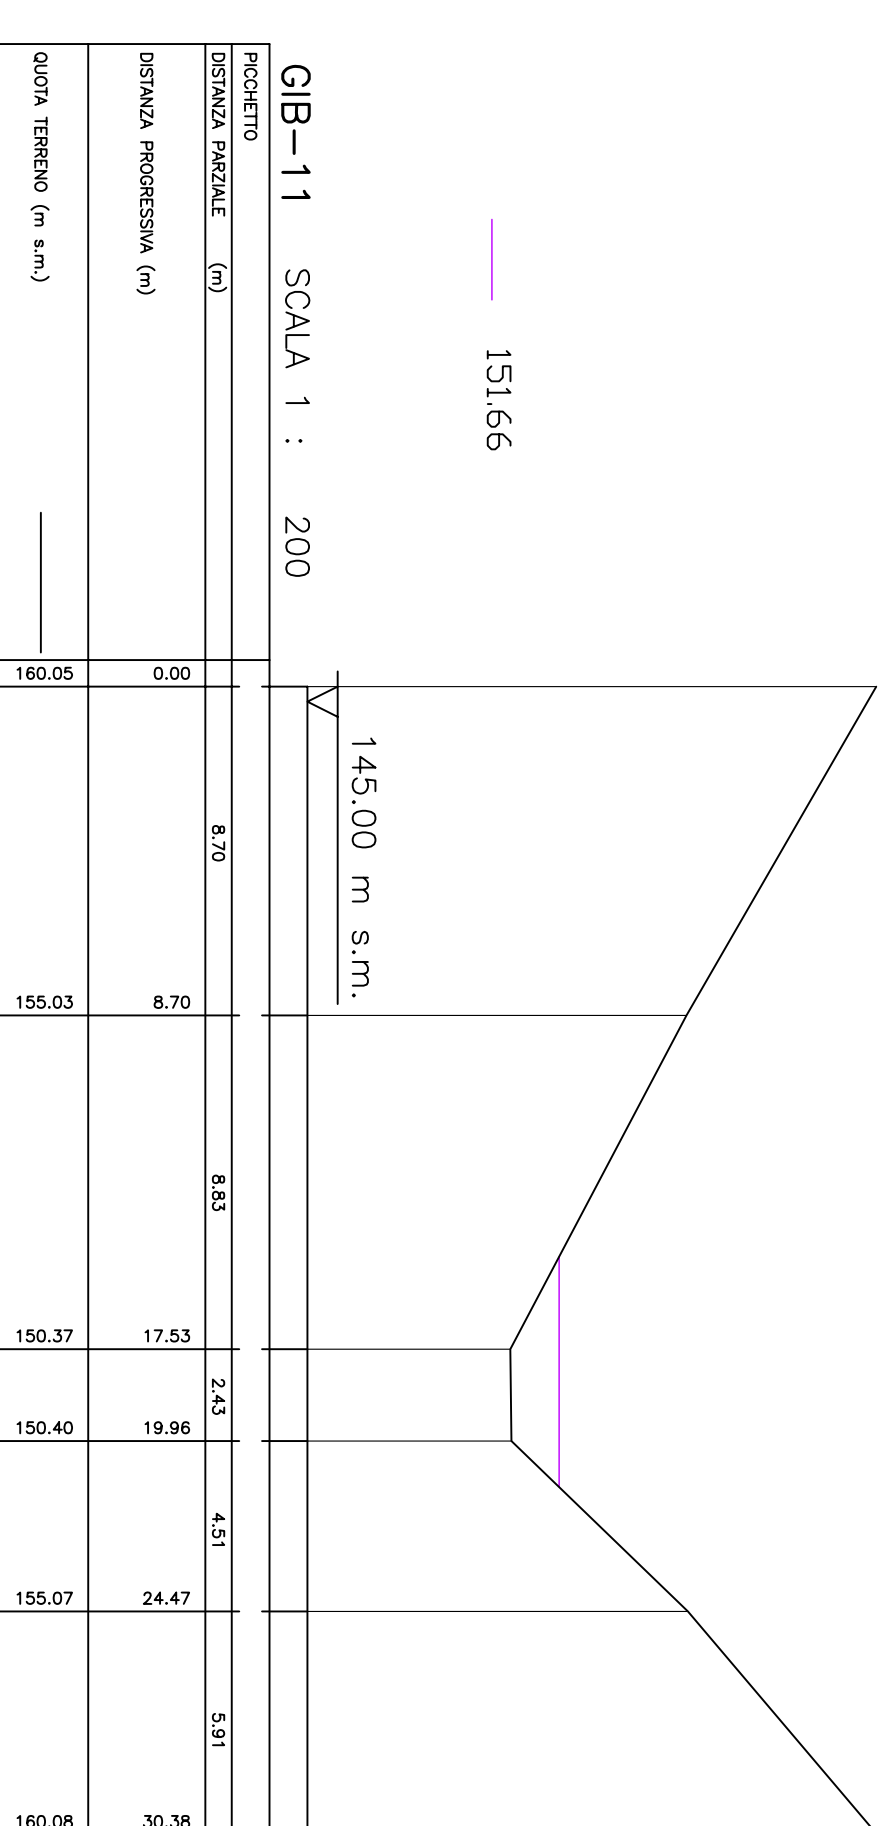
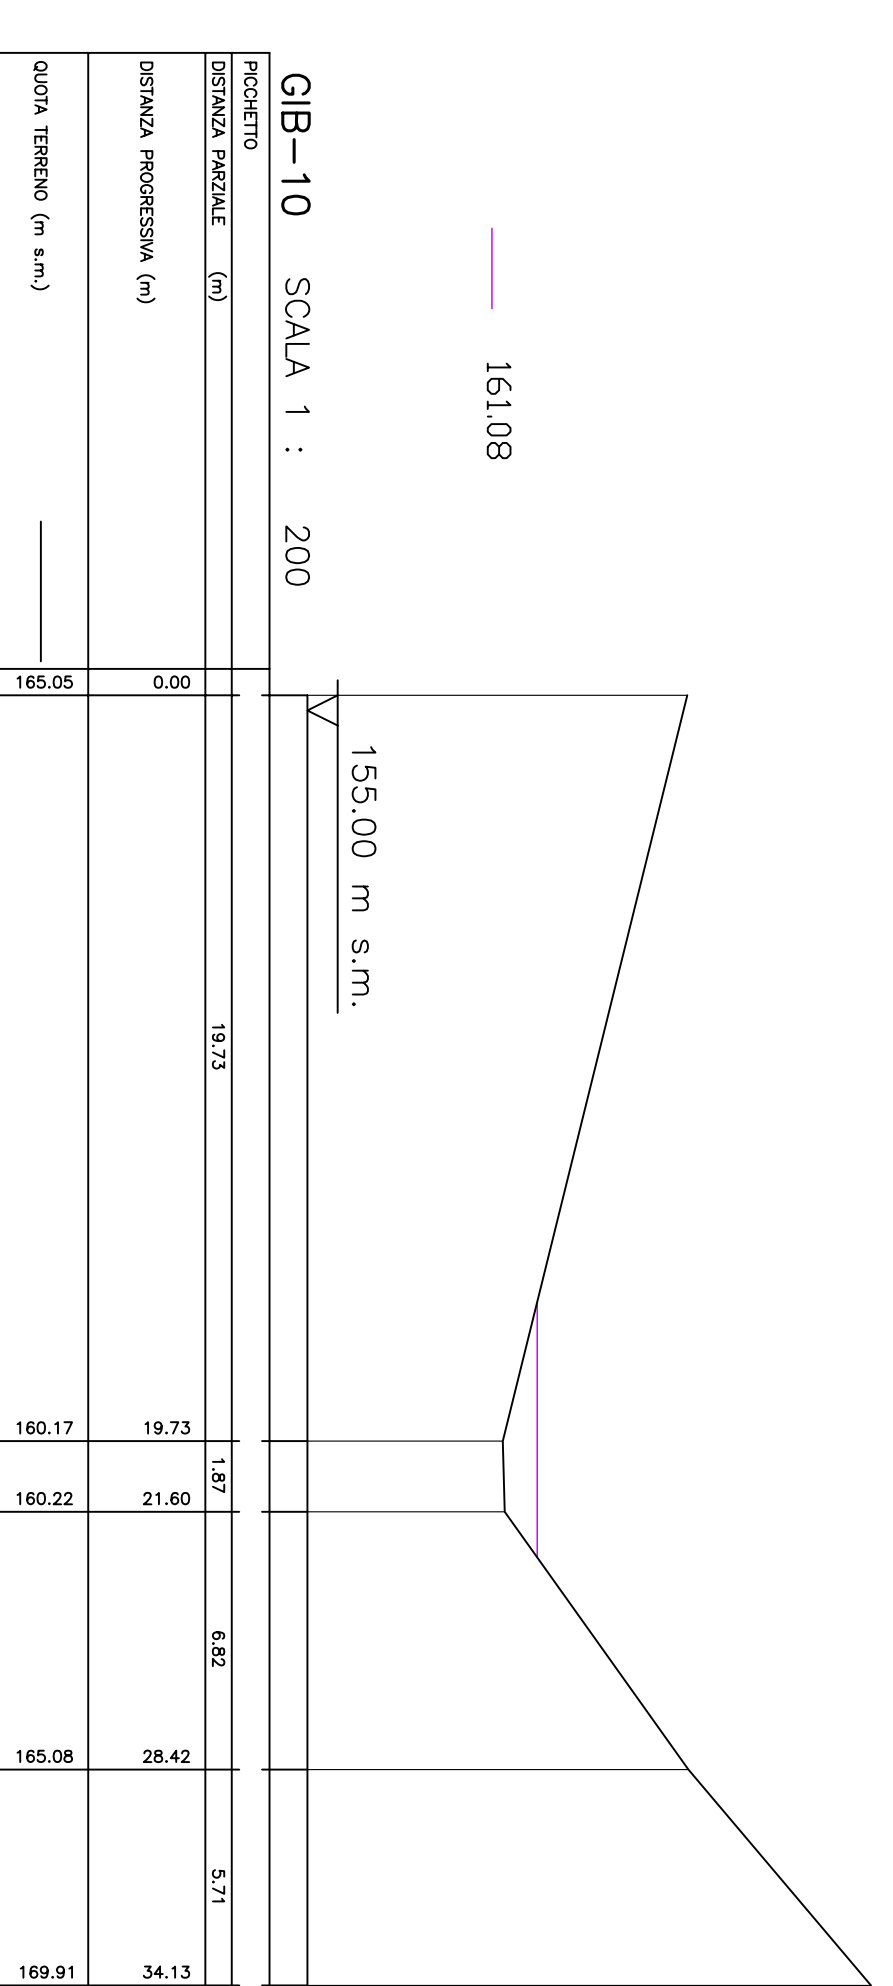
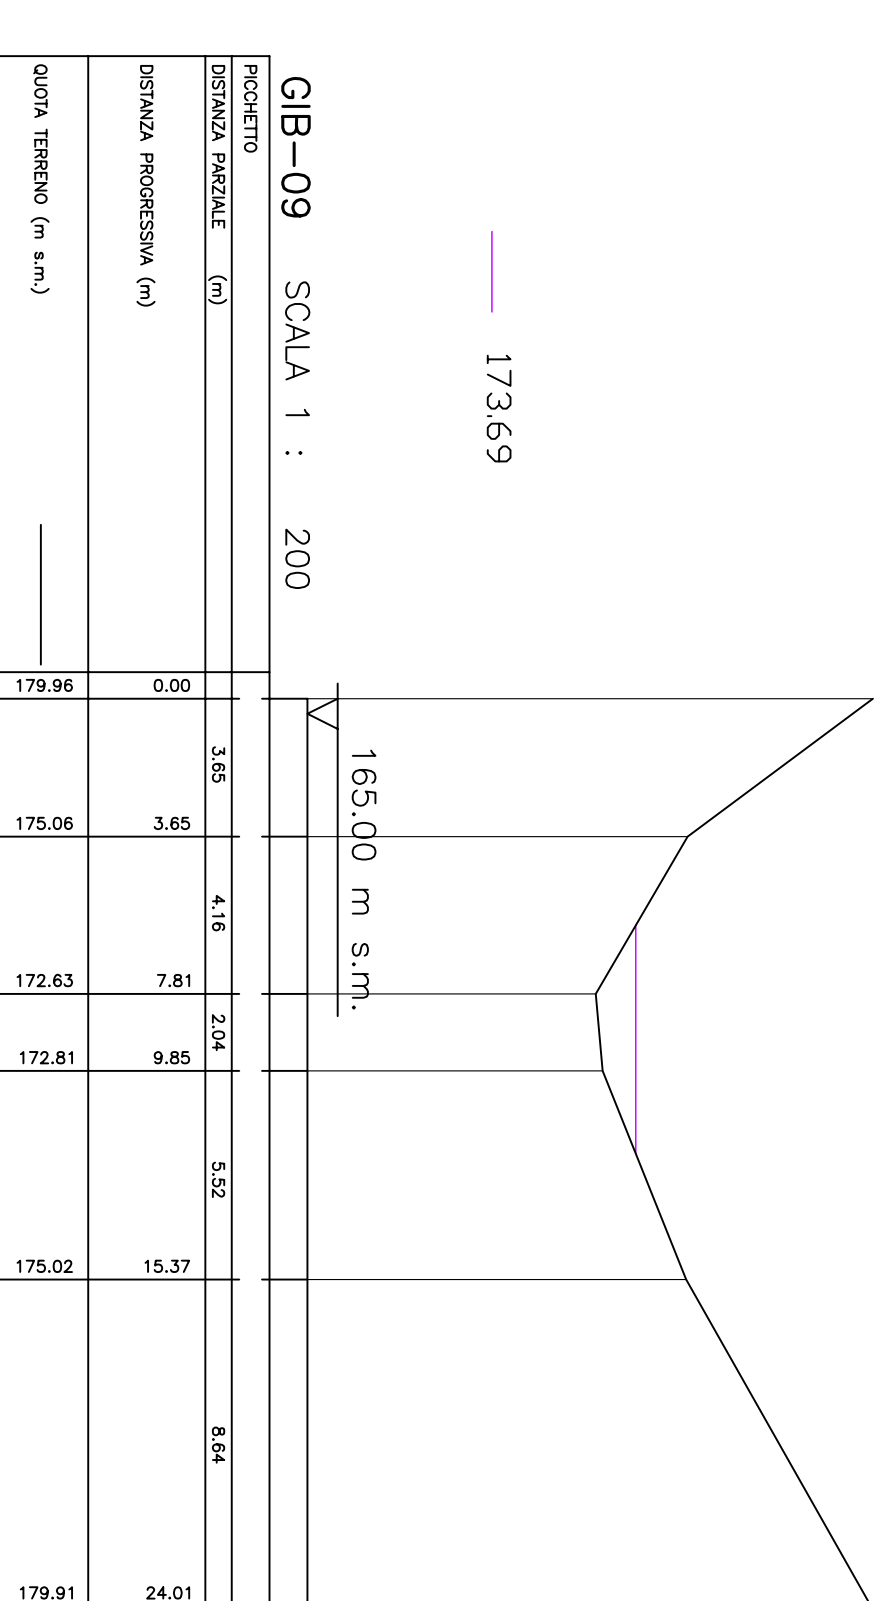
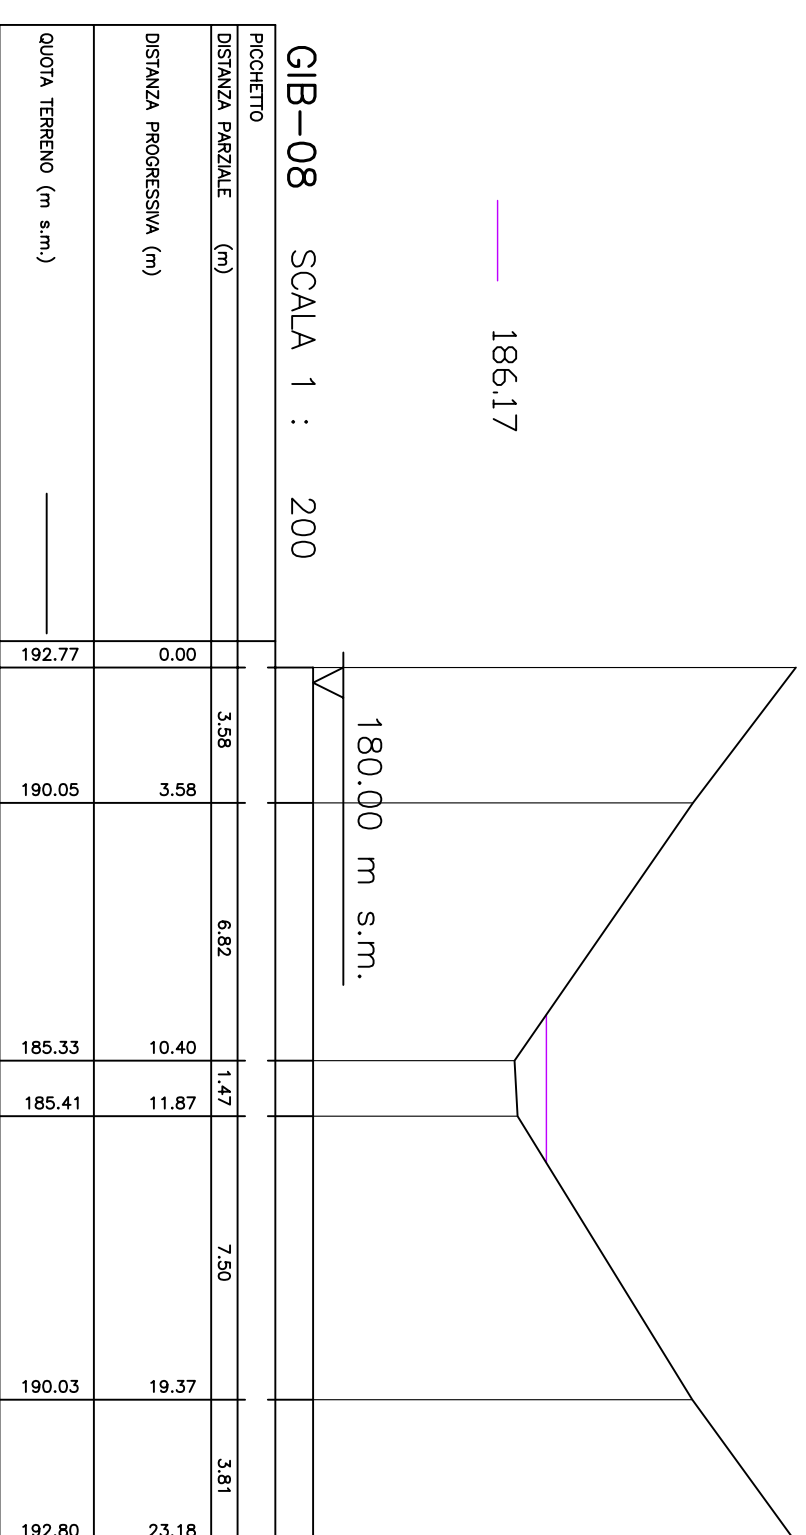
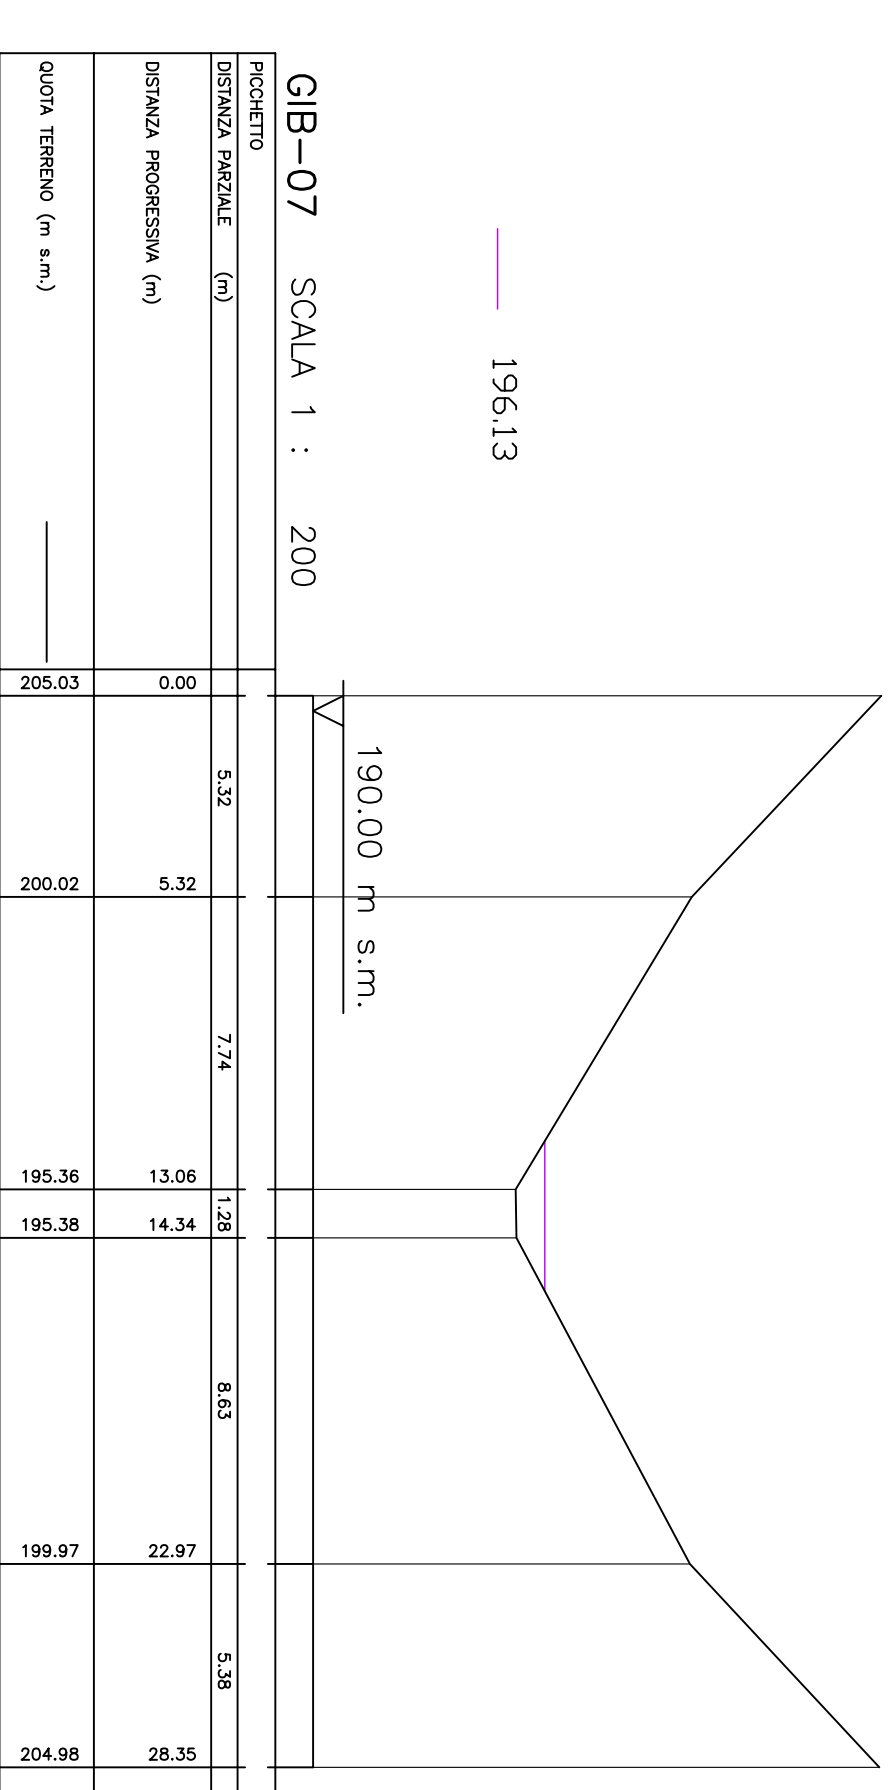
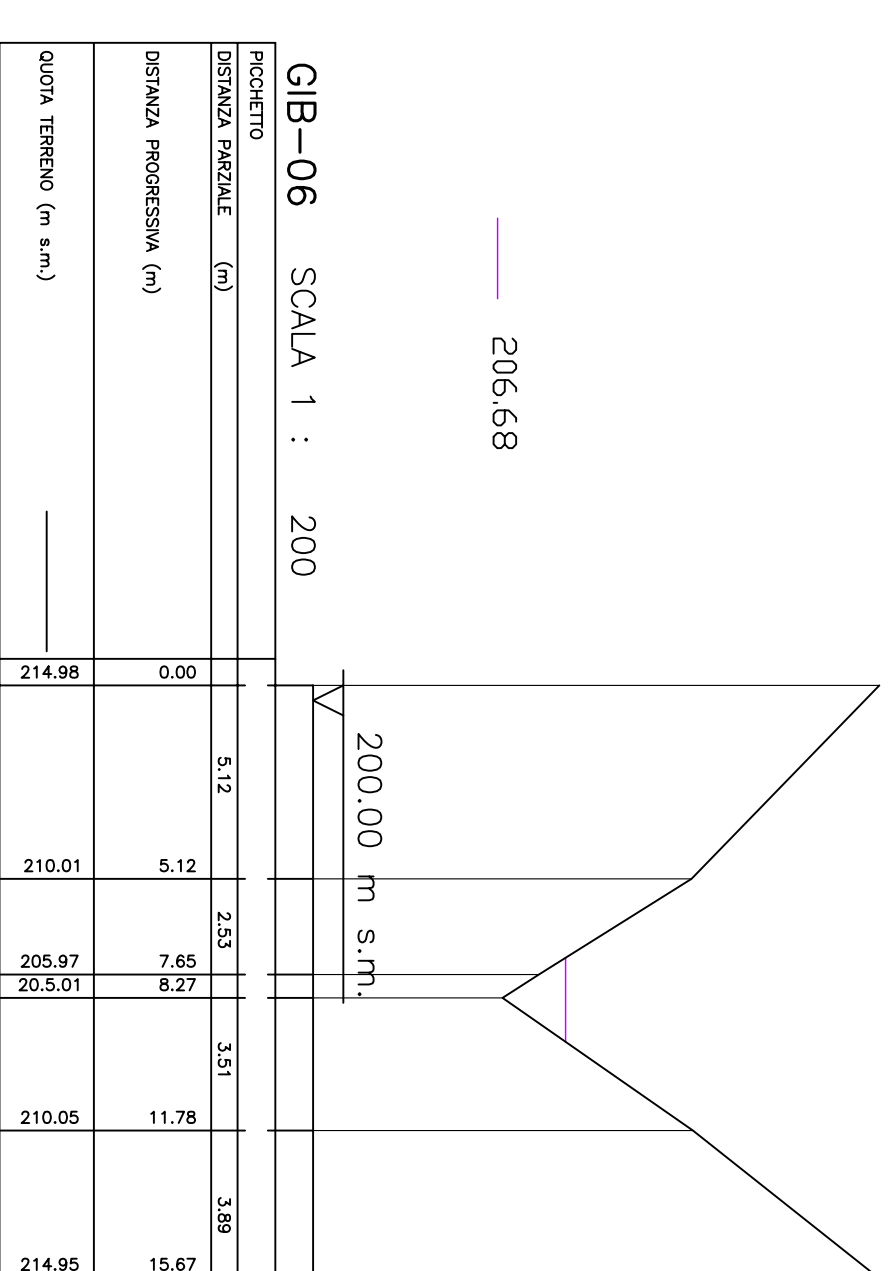
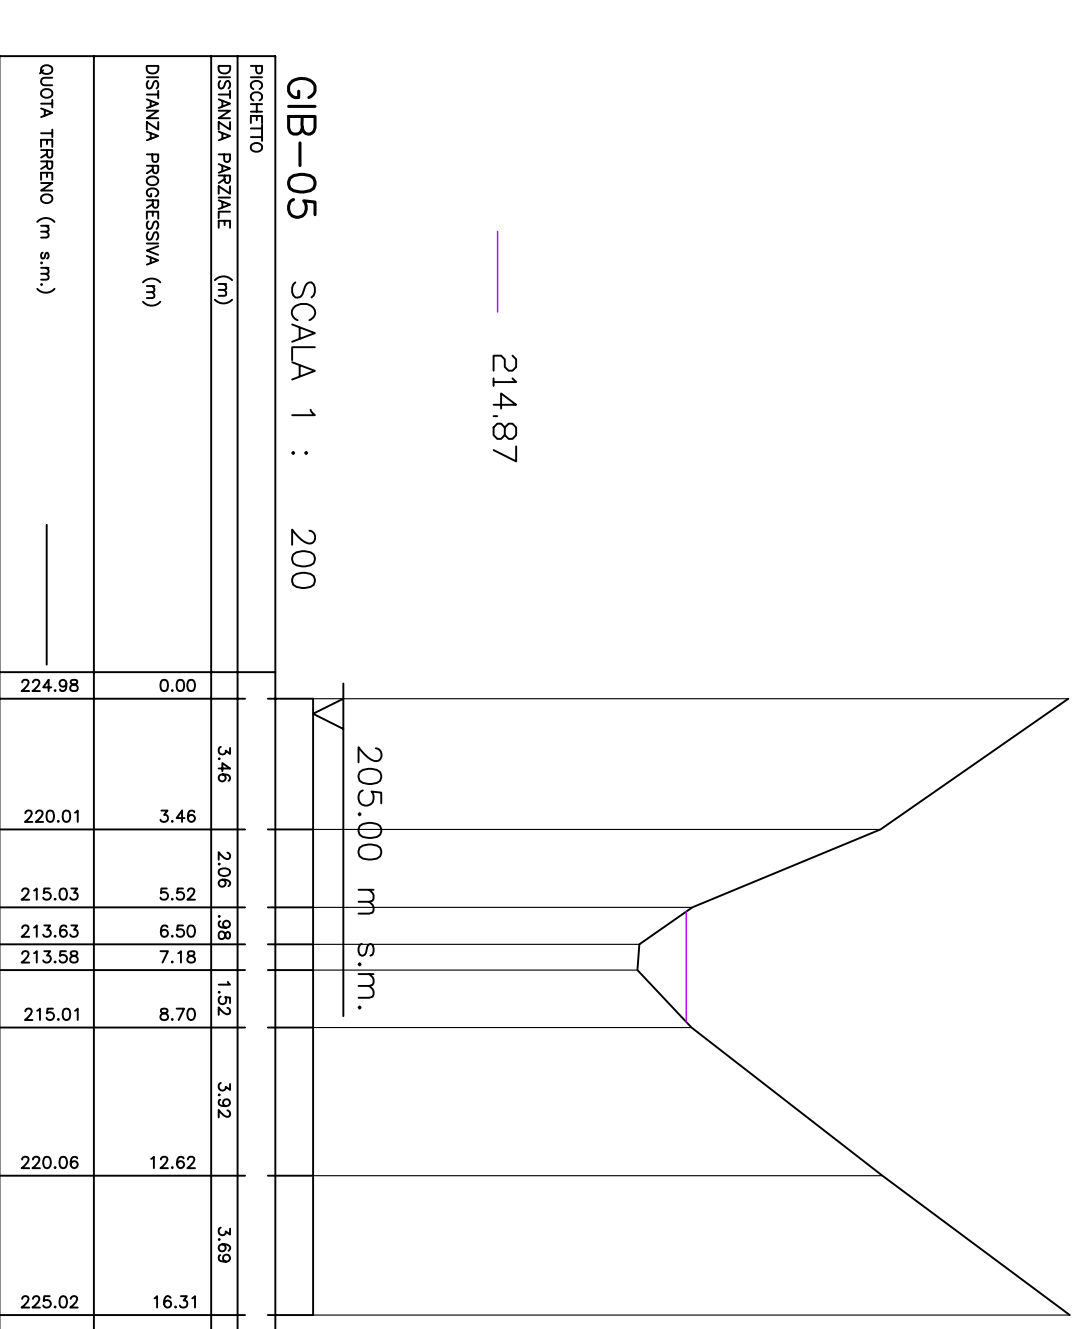
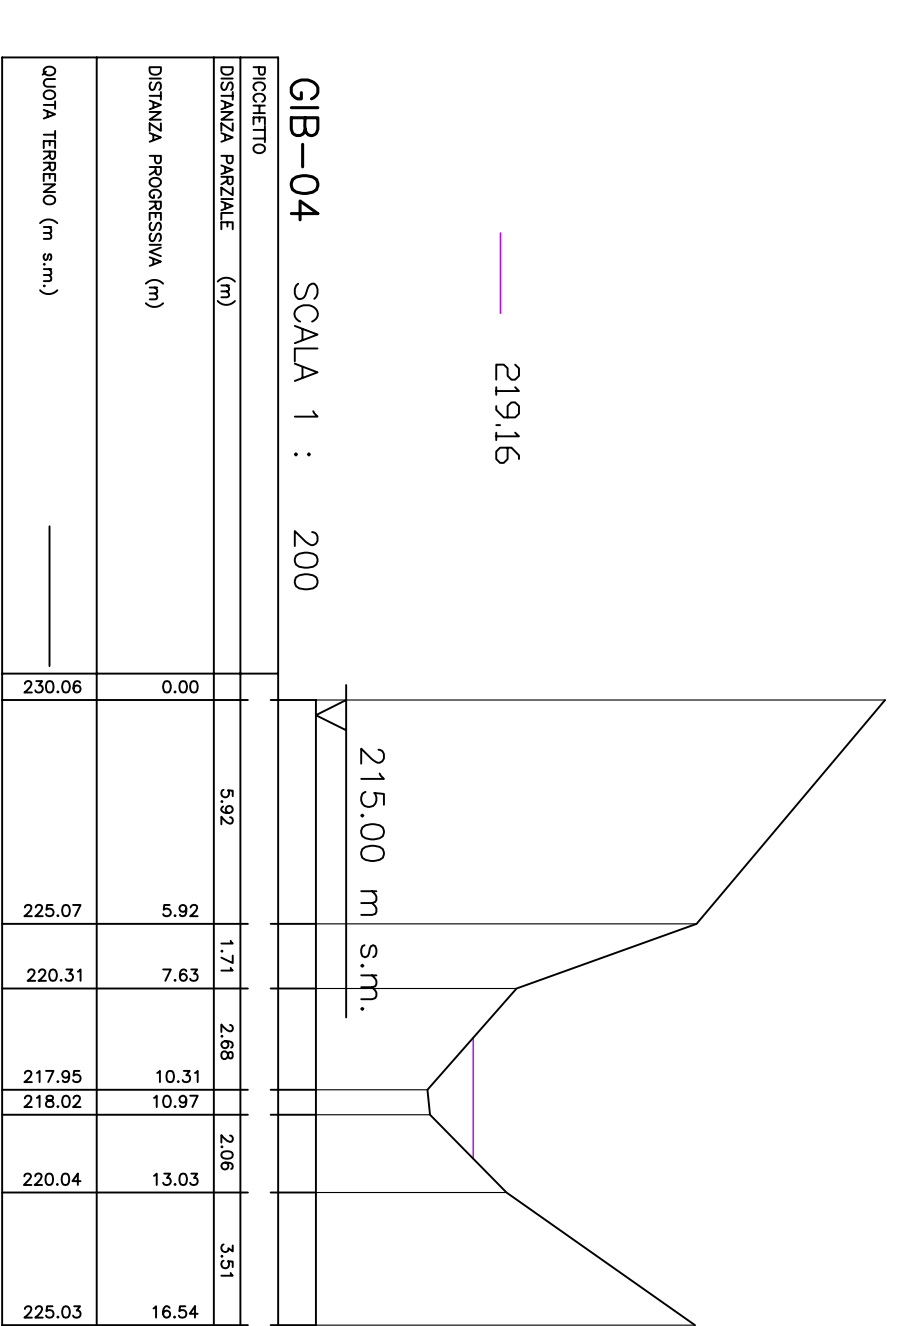
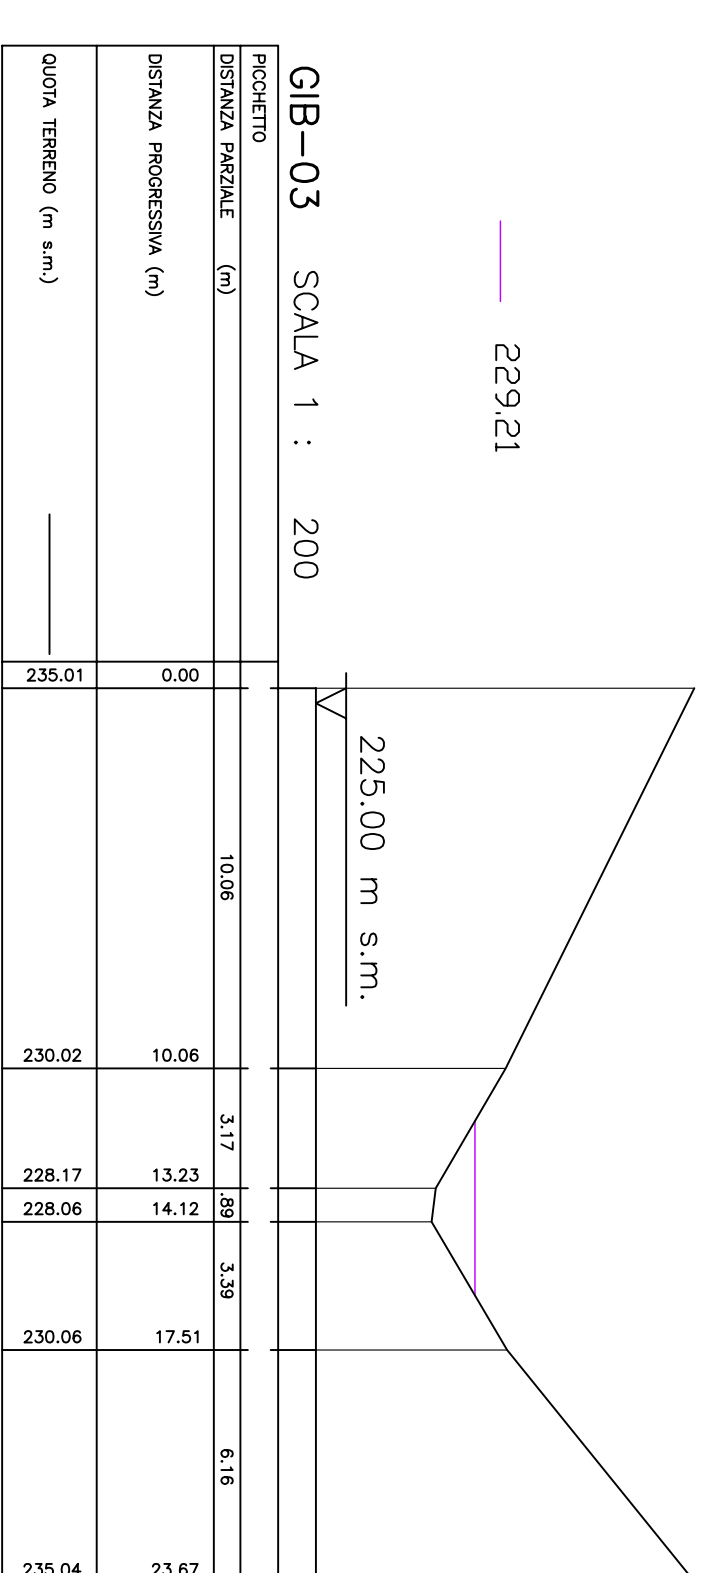
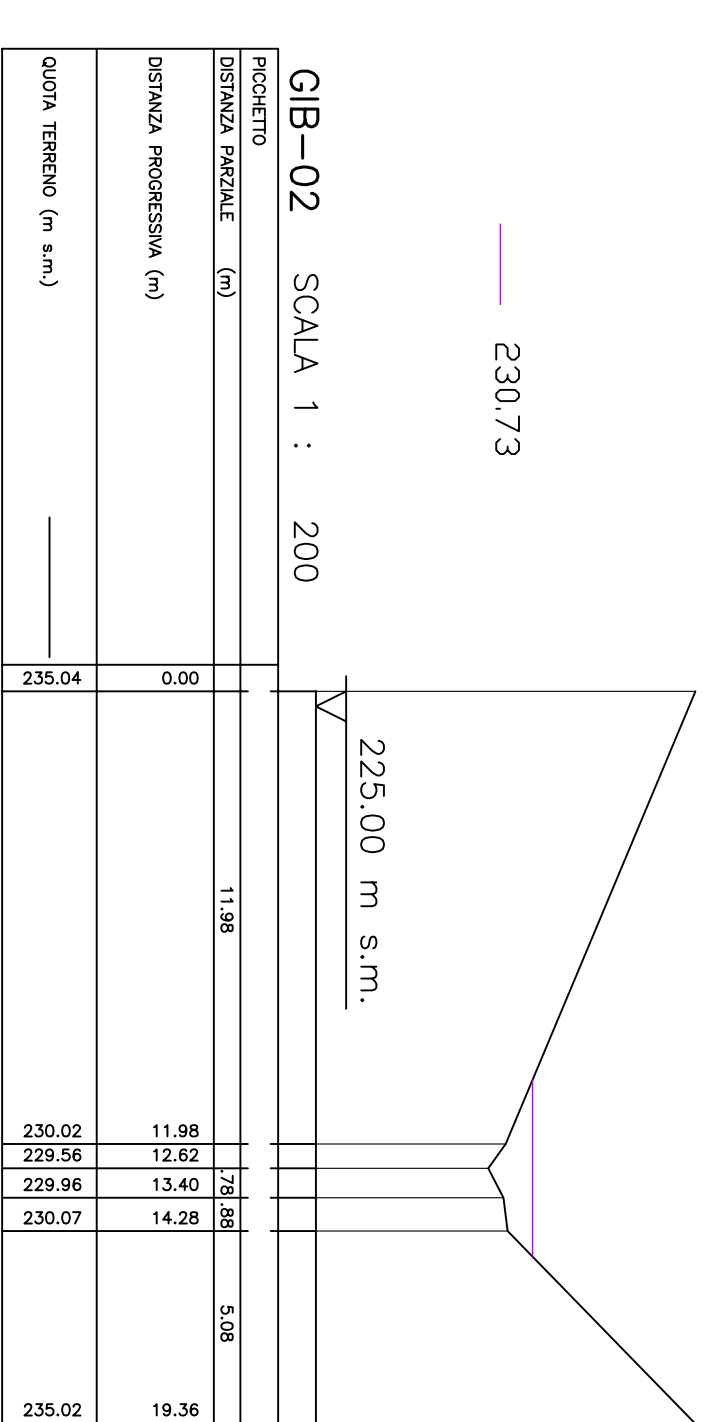


NOTE GENERALI

LEGENDA

P.L. TR. 200 ANN. (m s.m.)

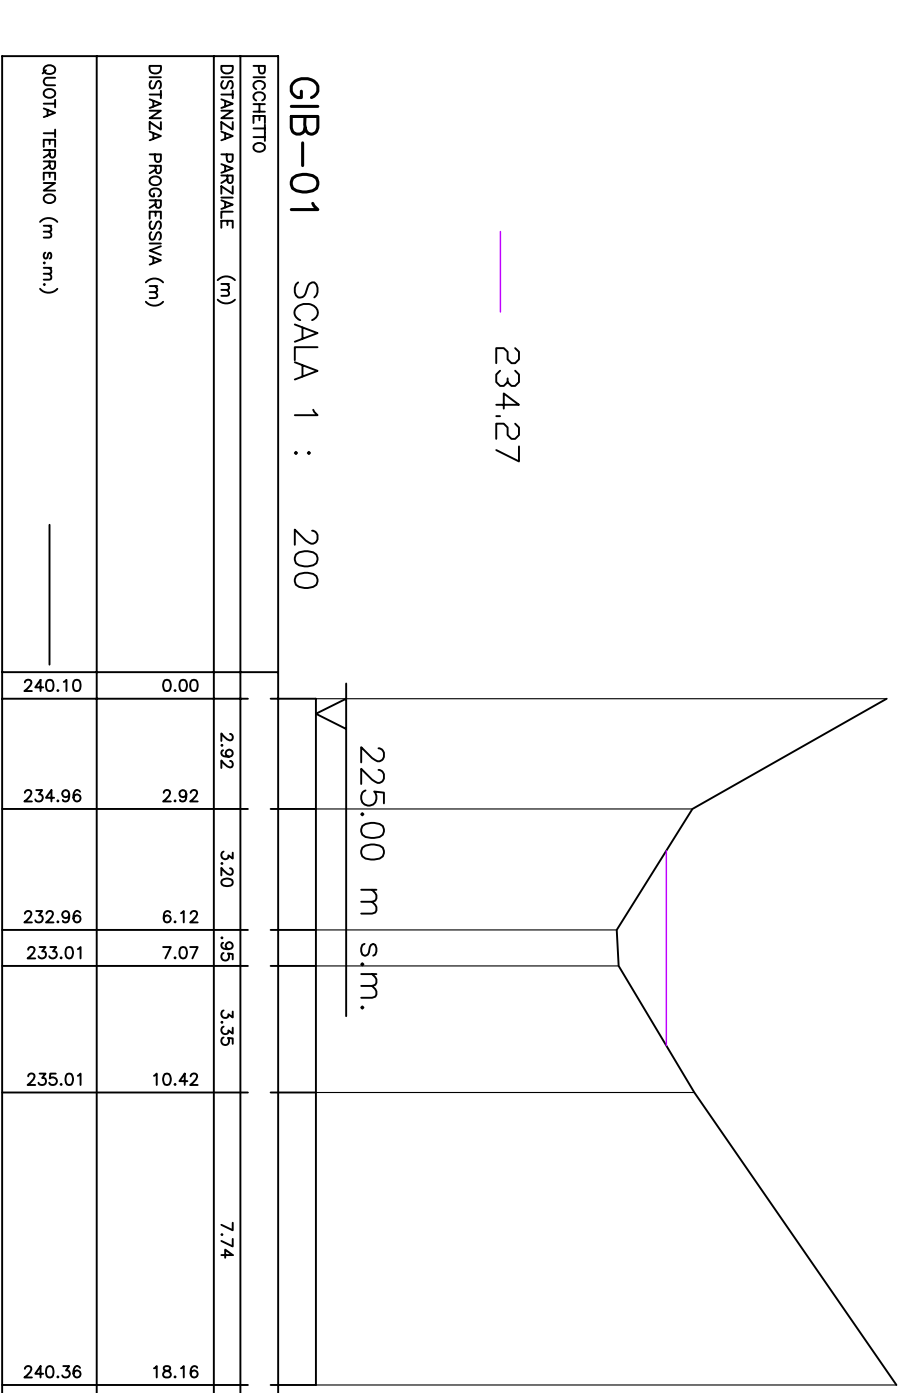

Stretto
di Messina



PONTE SULLO STRETTO DI MESSINA

PROGETTO DEFINITIVO

ALTERNATIVE AI SITI DI DEPOSITO


EUROLINK S.p.A.

SOCIETÀ ITALIANA PER CONDOTTE D'ACQUA S.p.A.
ISIRIKAWAMA - HARIMA HEAVY INDUSTRIES CO. LTD.
ACI S.C.P.A. - CONSORZIO STABILE


AMV0654_F0

STUDIO DI IMPATTO AMBIENTALE

QUADRO DI RIFERIMENTO PROGETTUALE



