
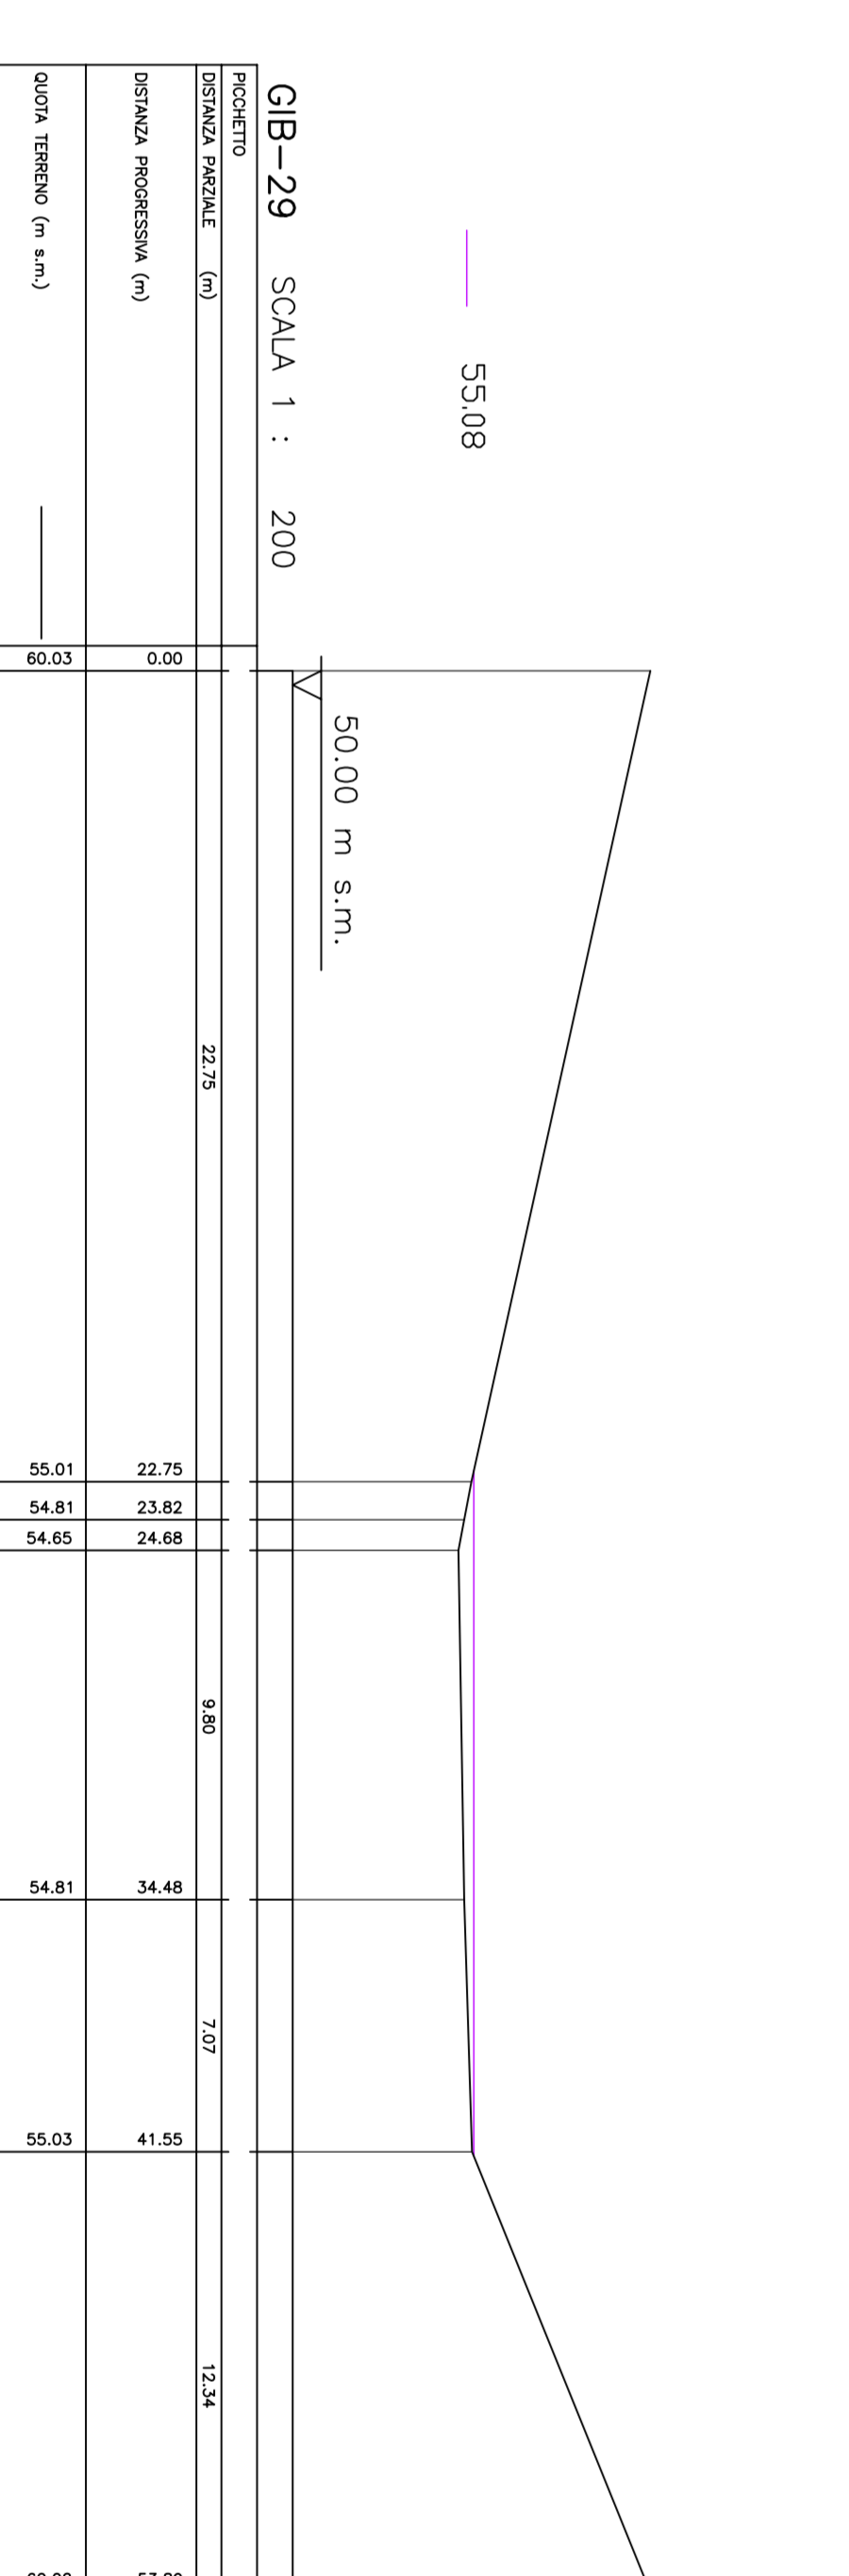
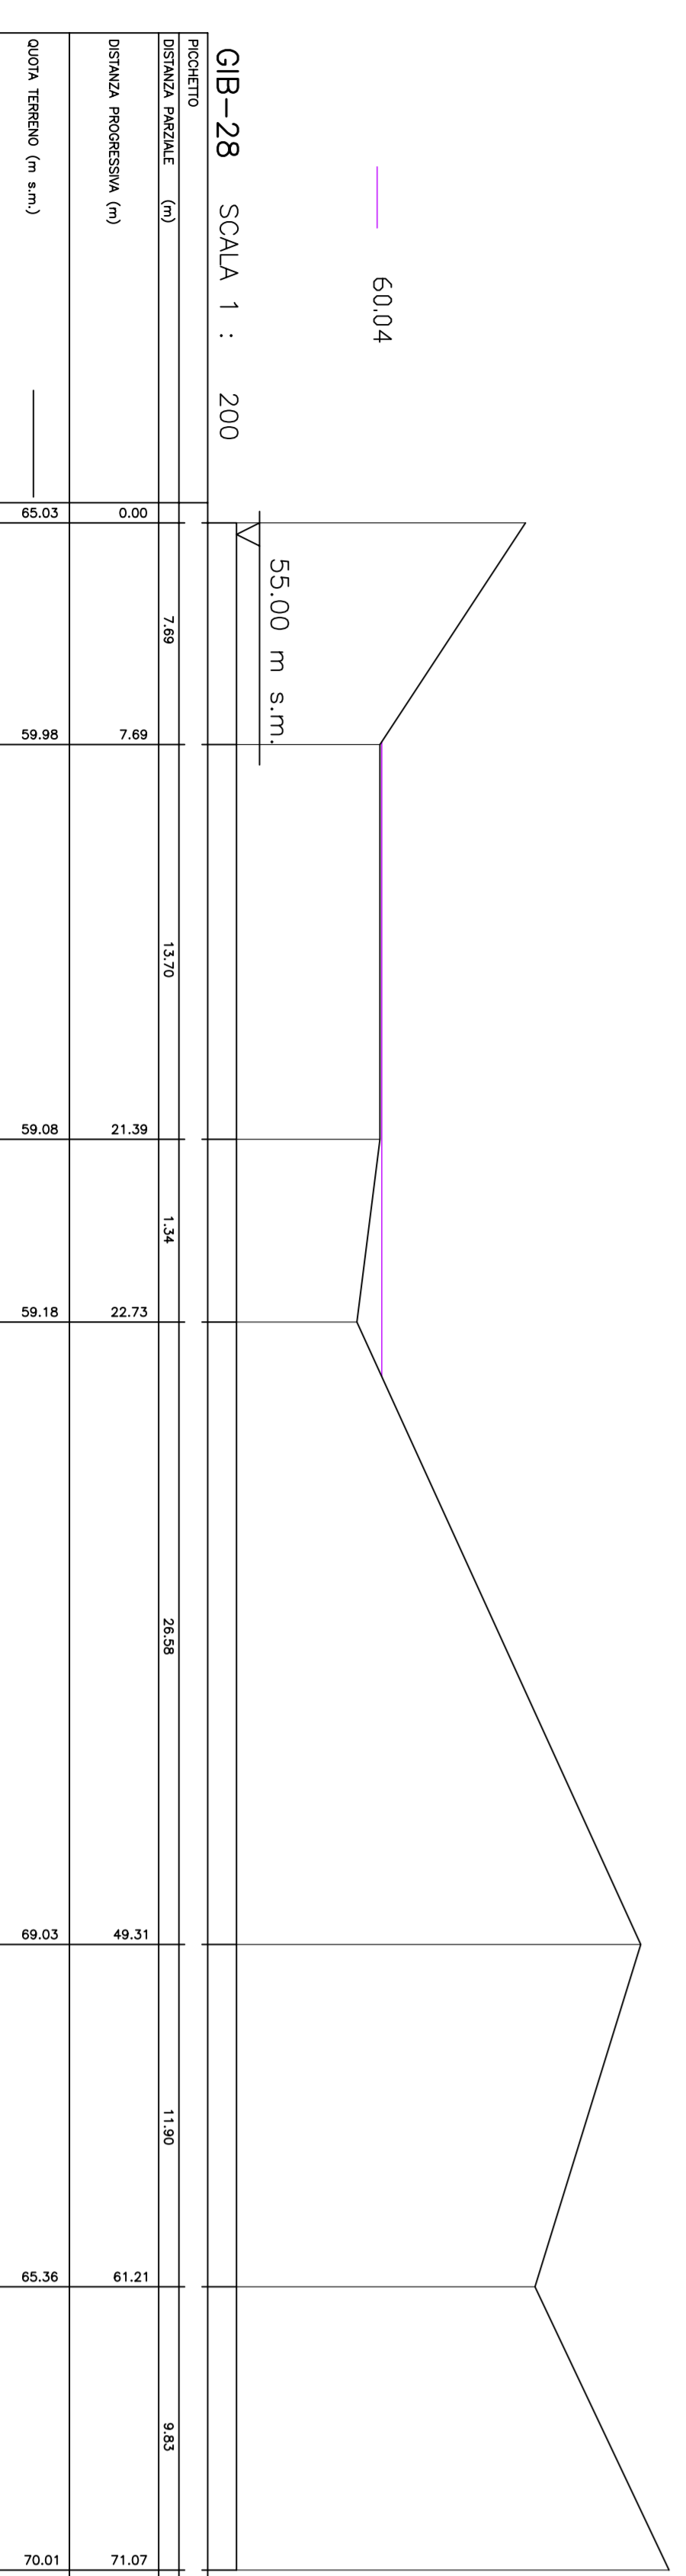
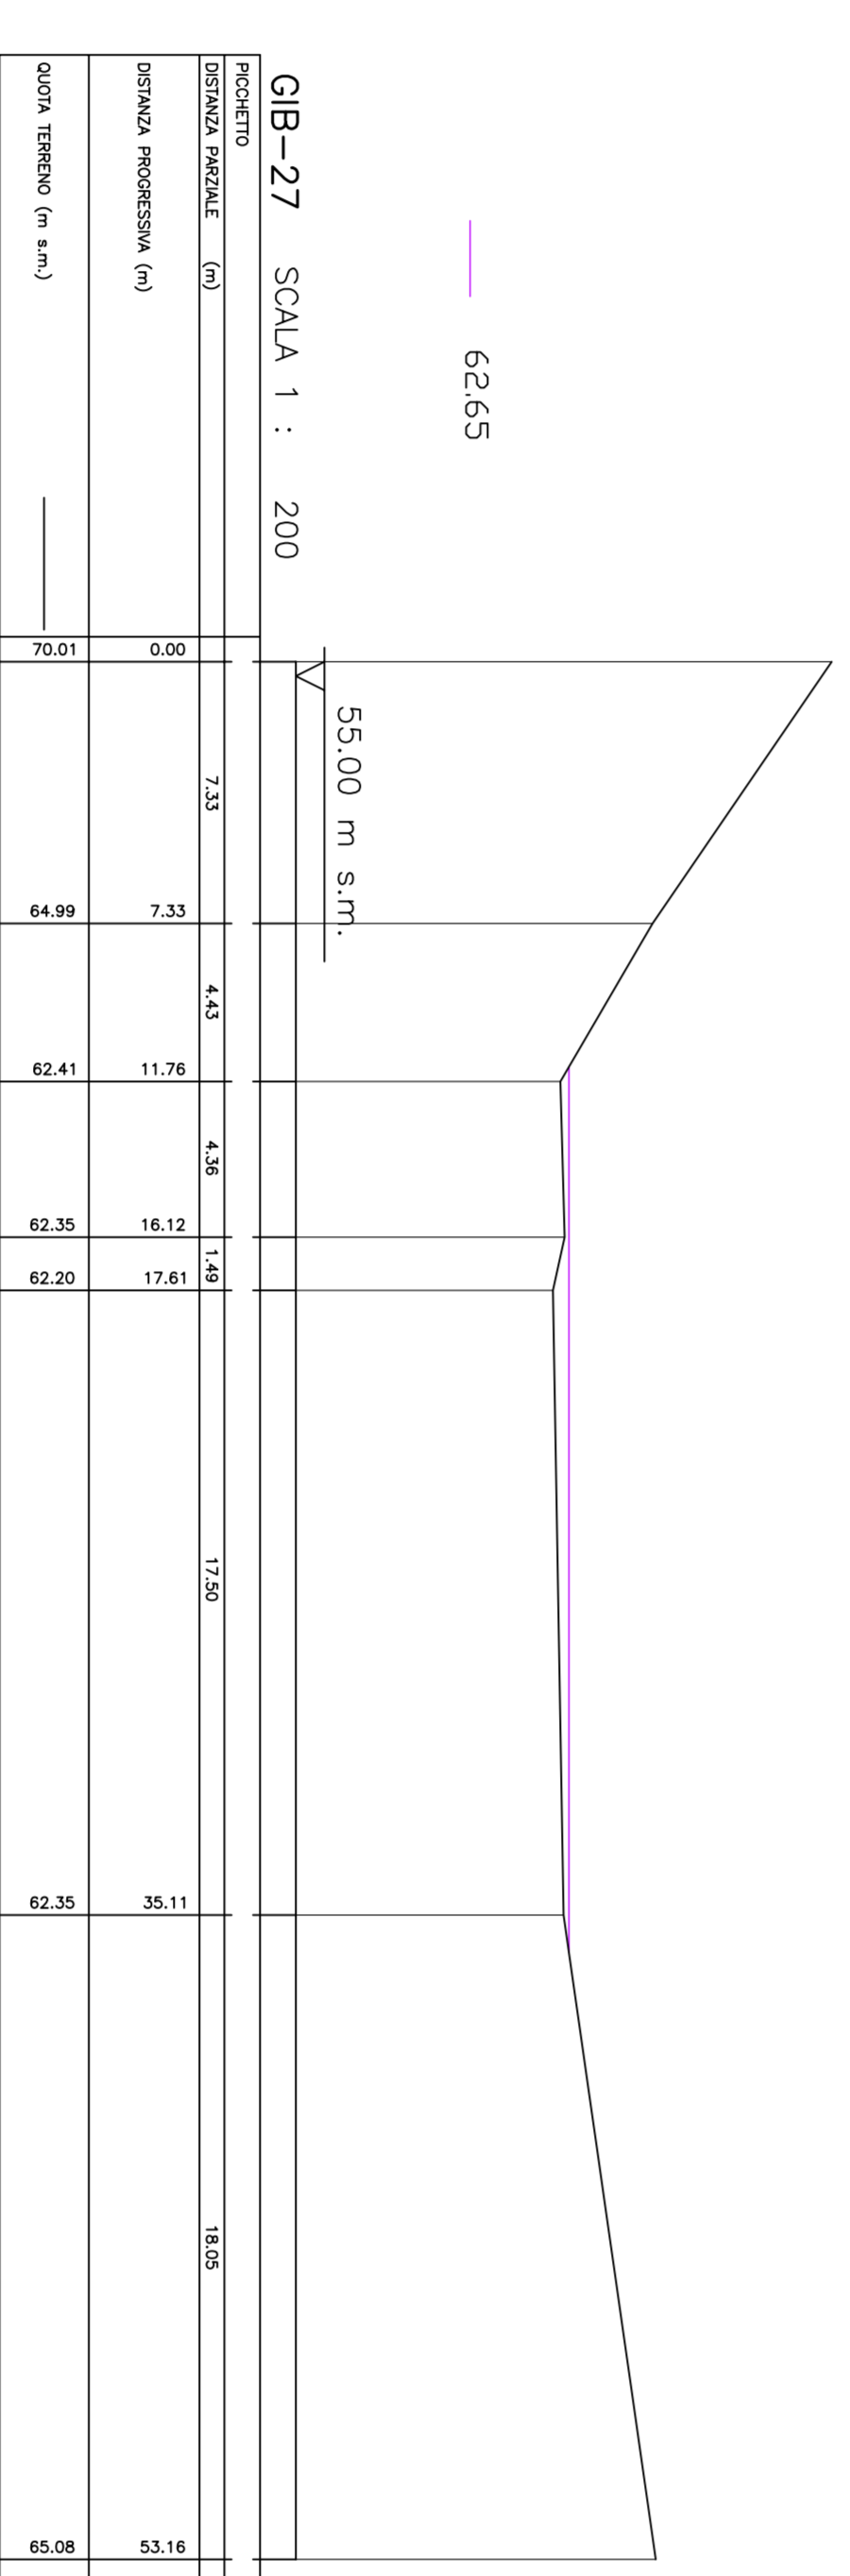
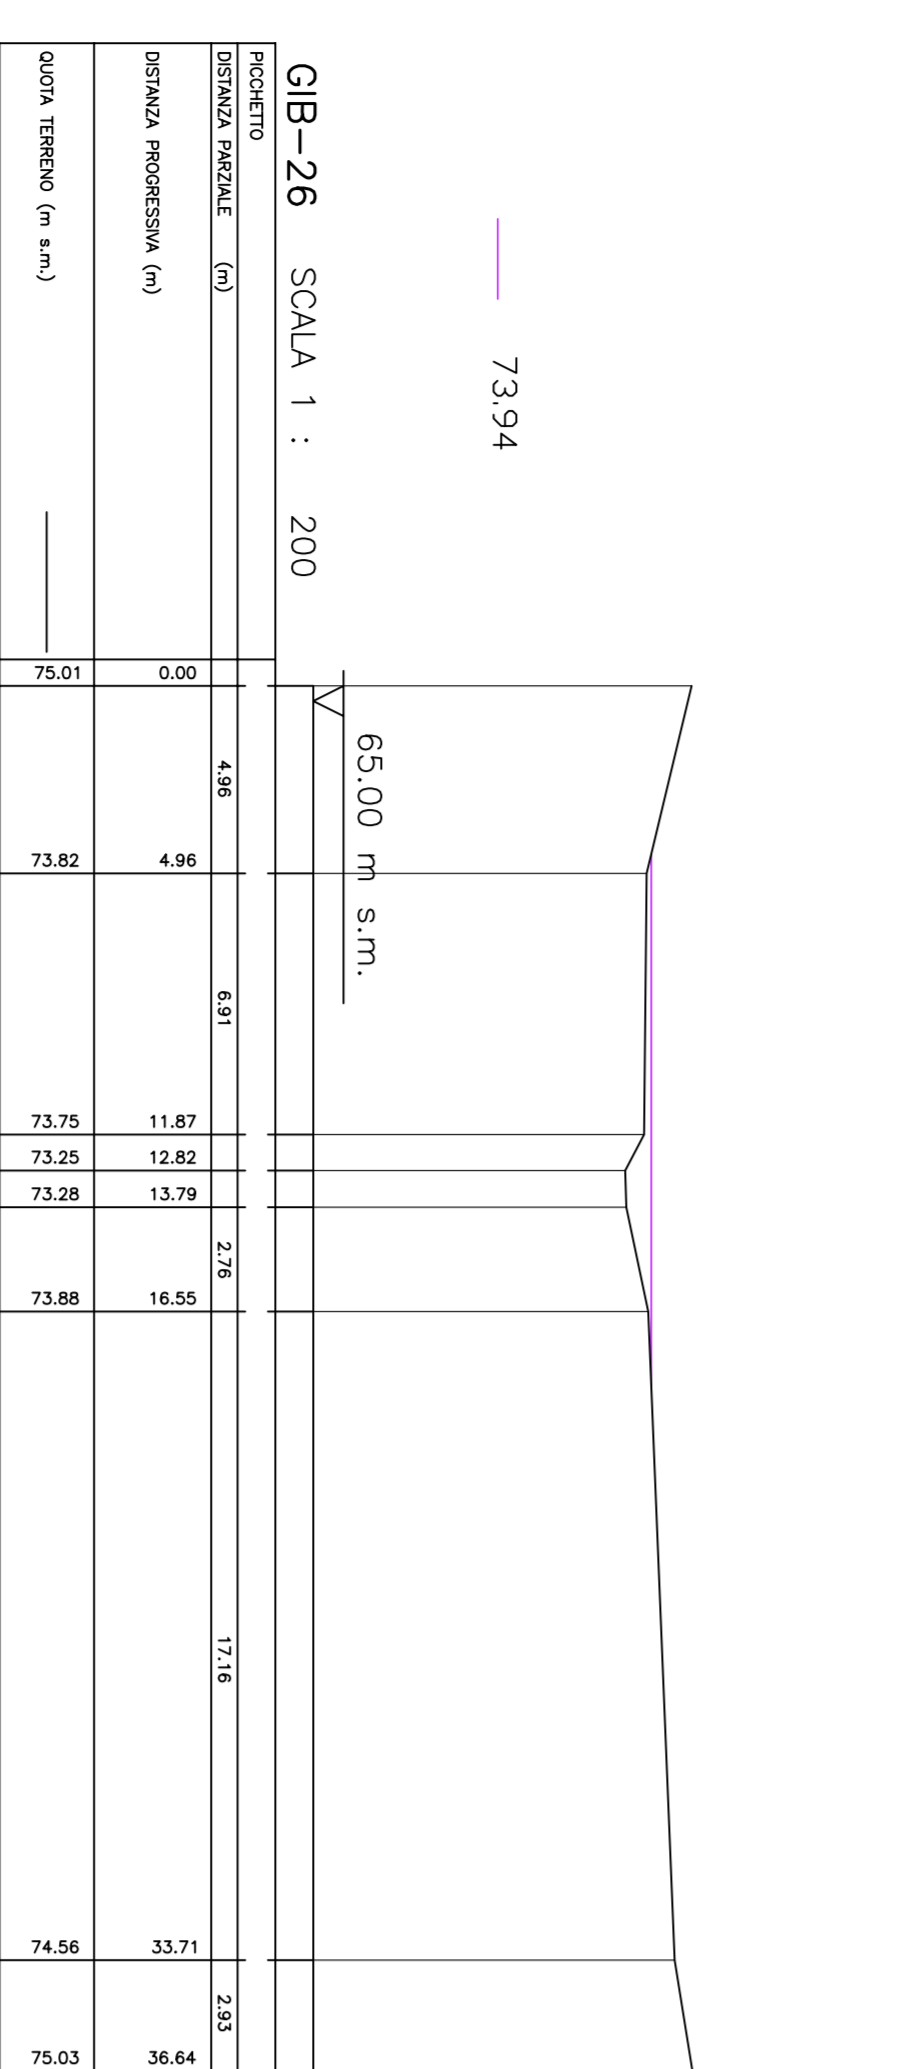
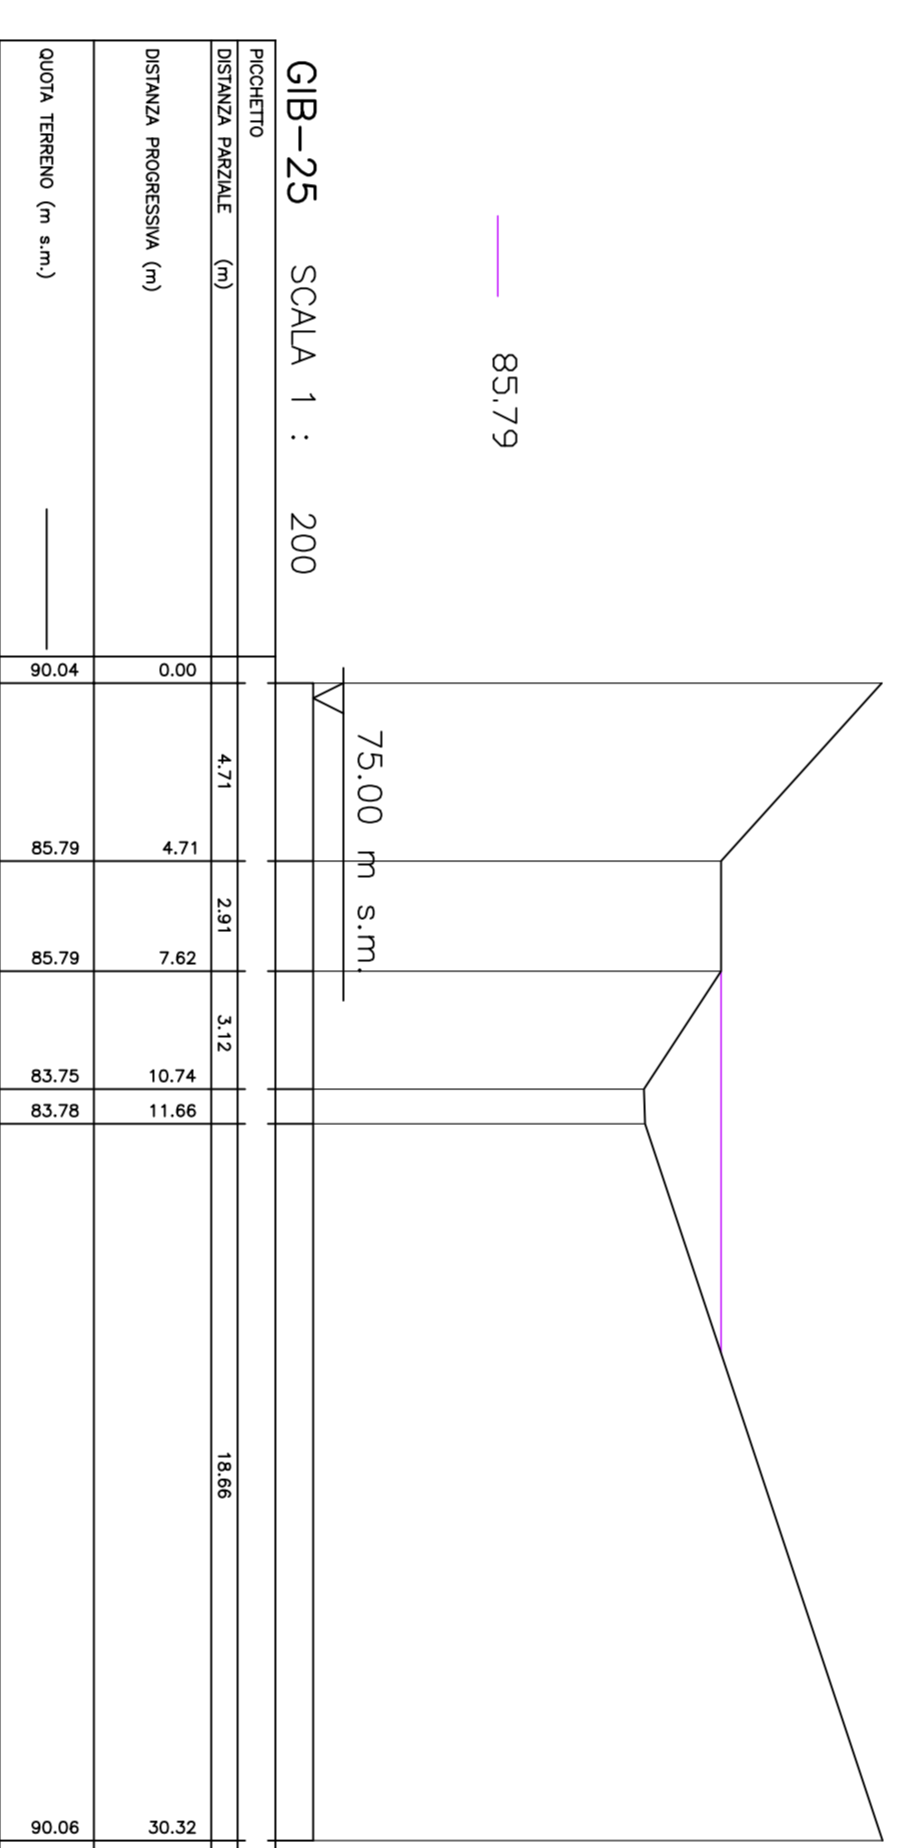
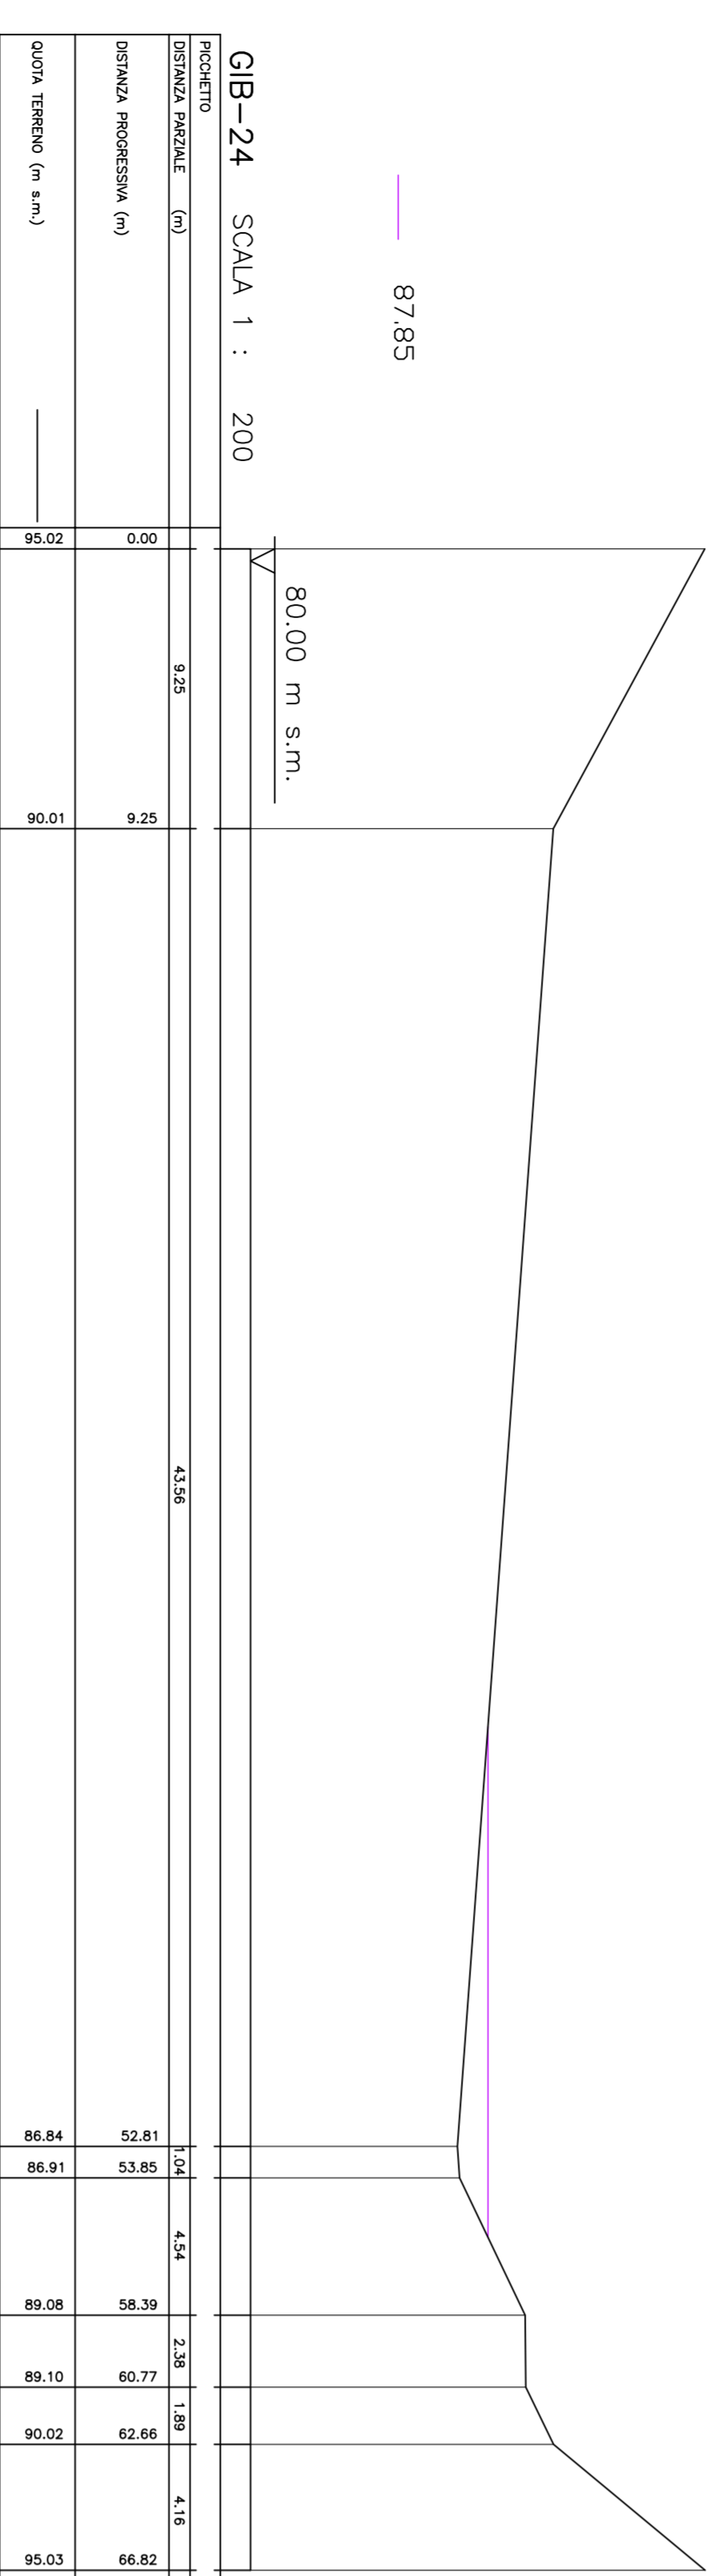
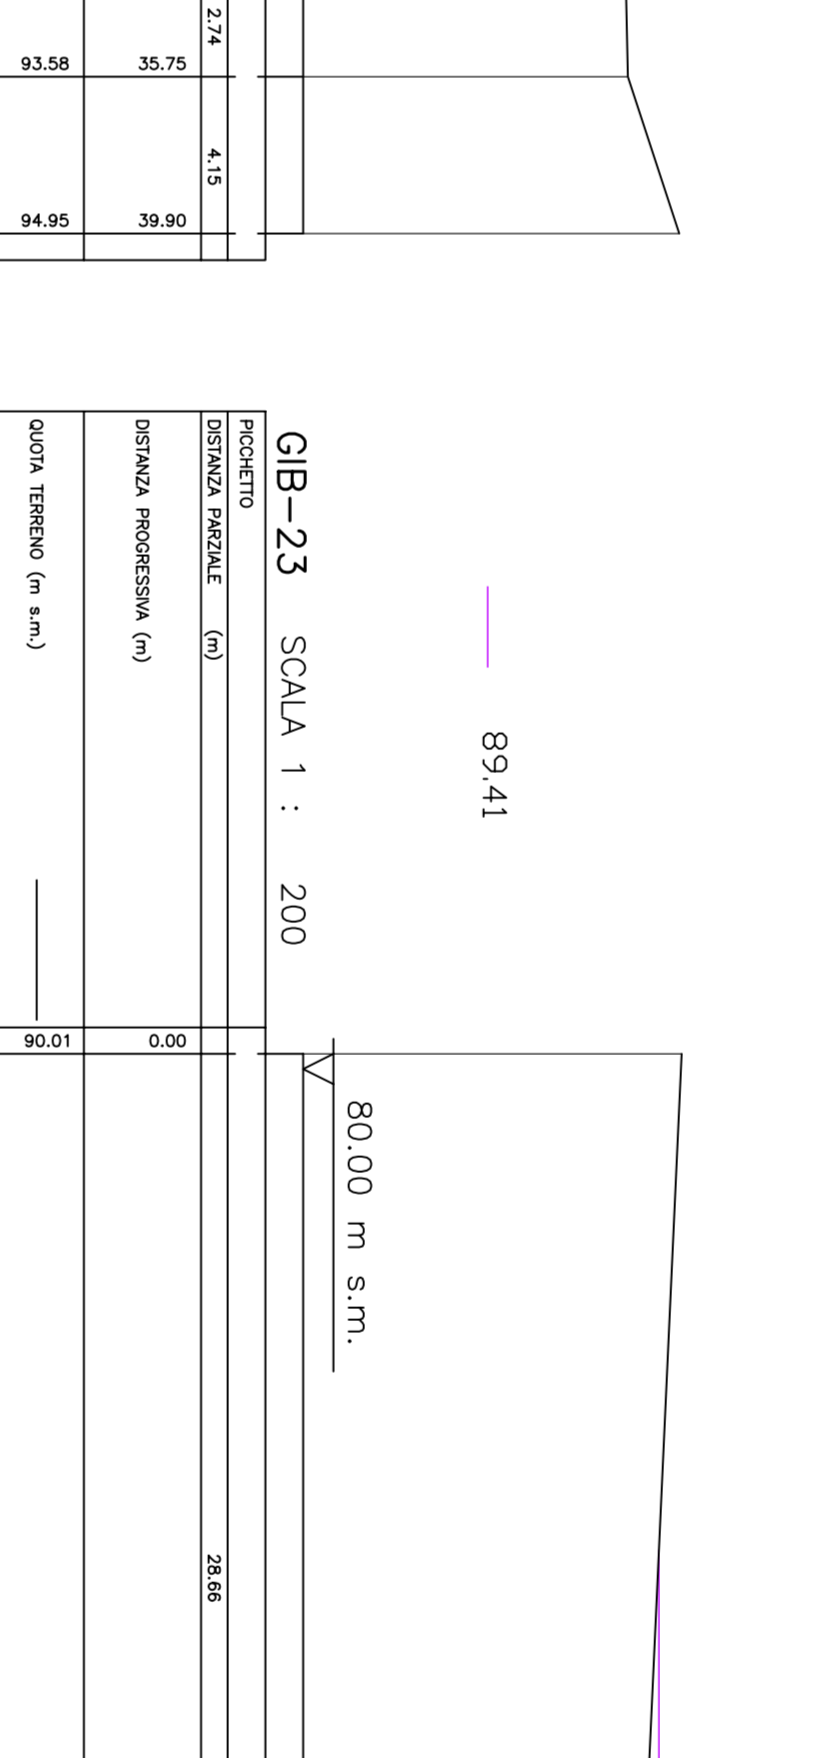
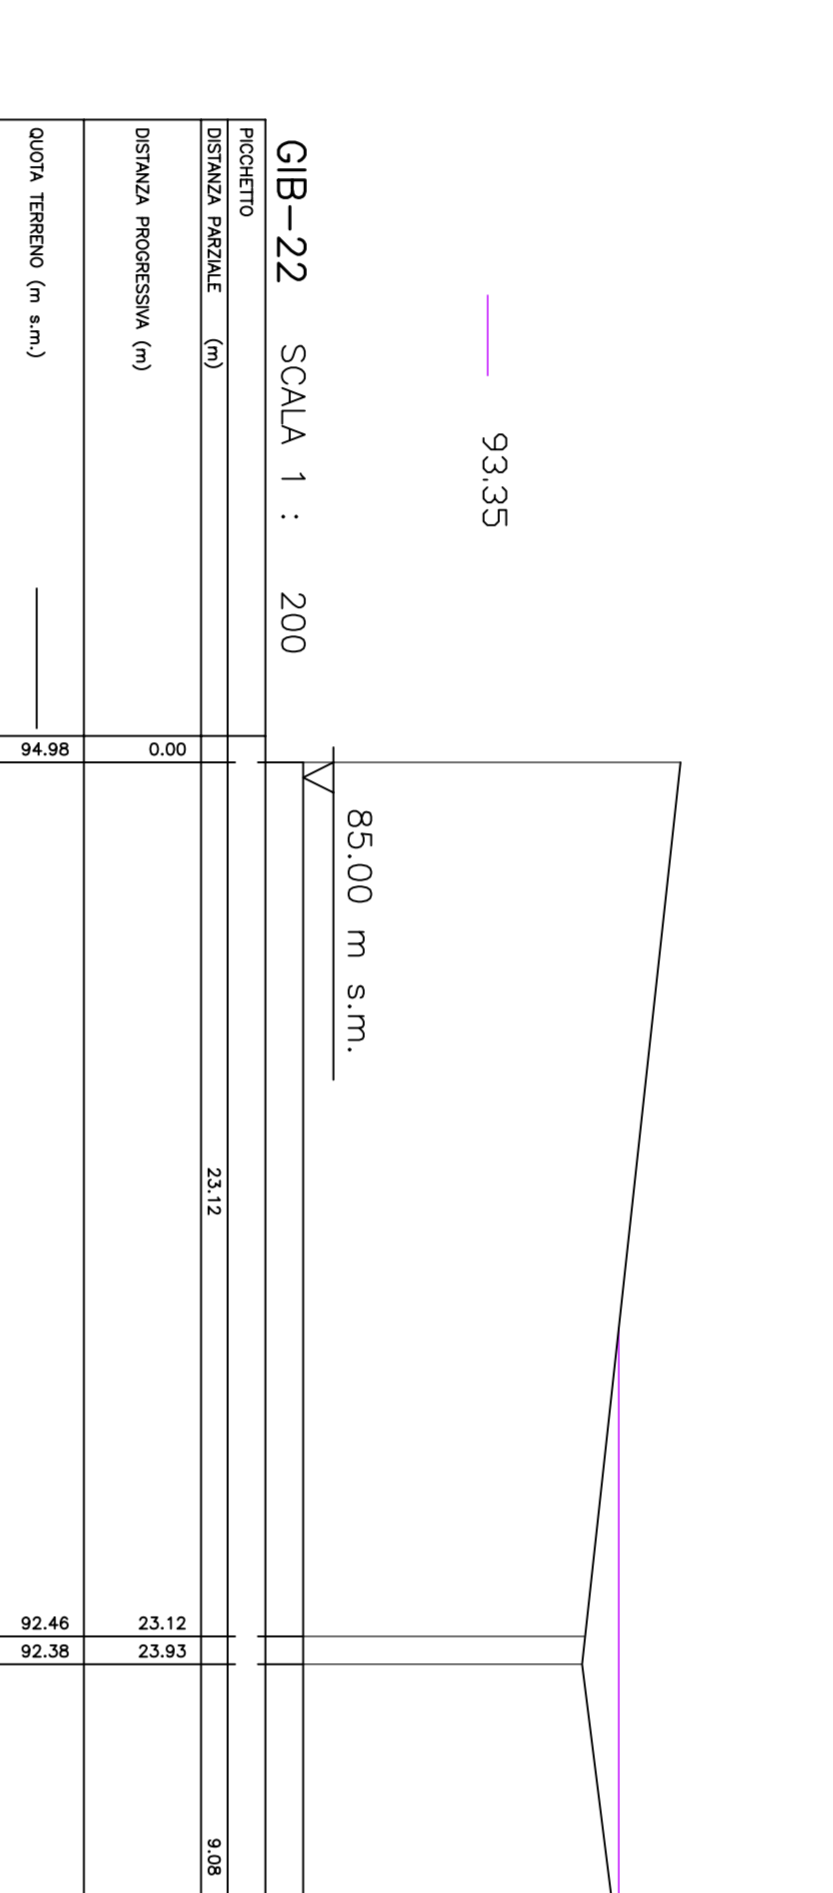
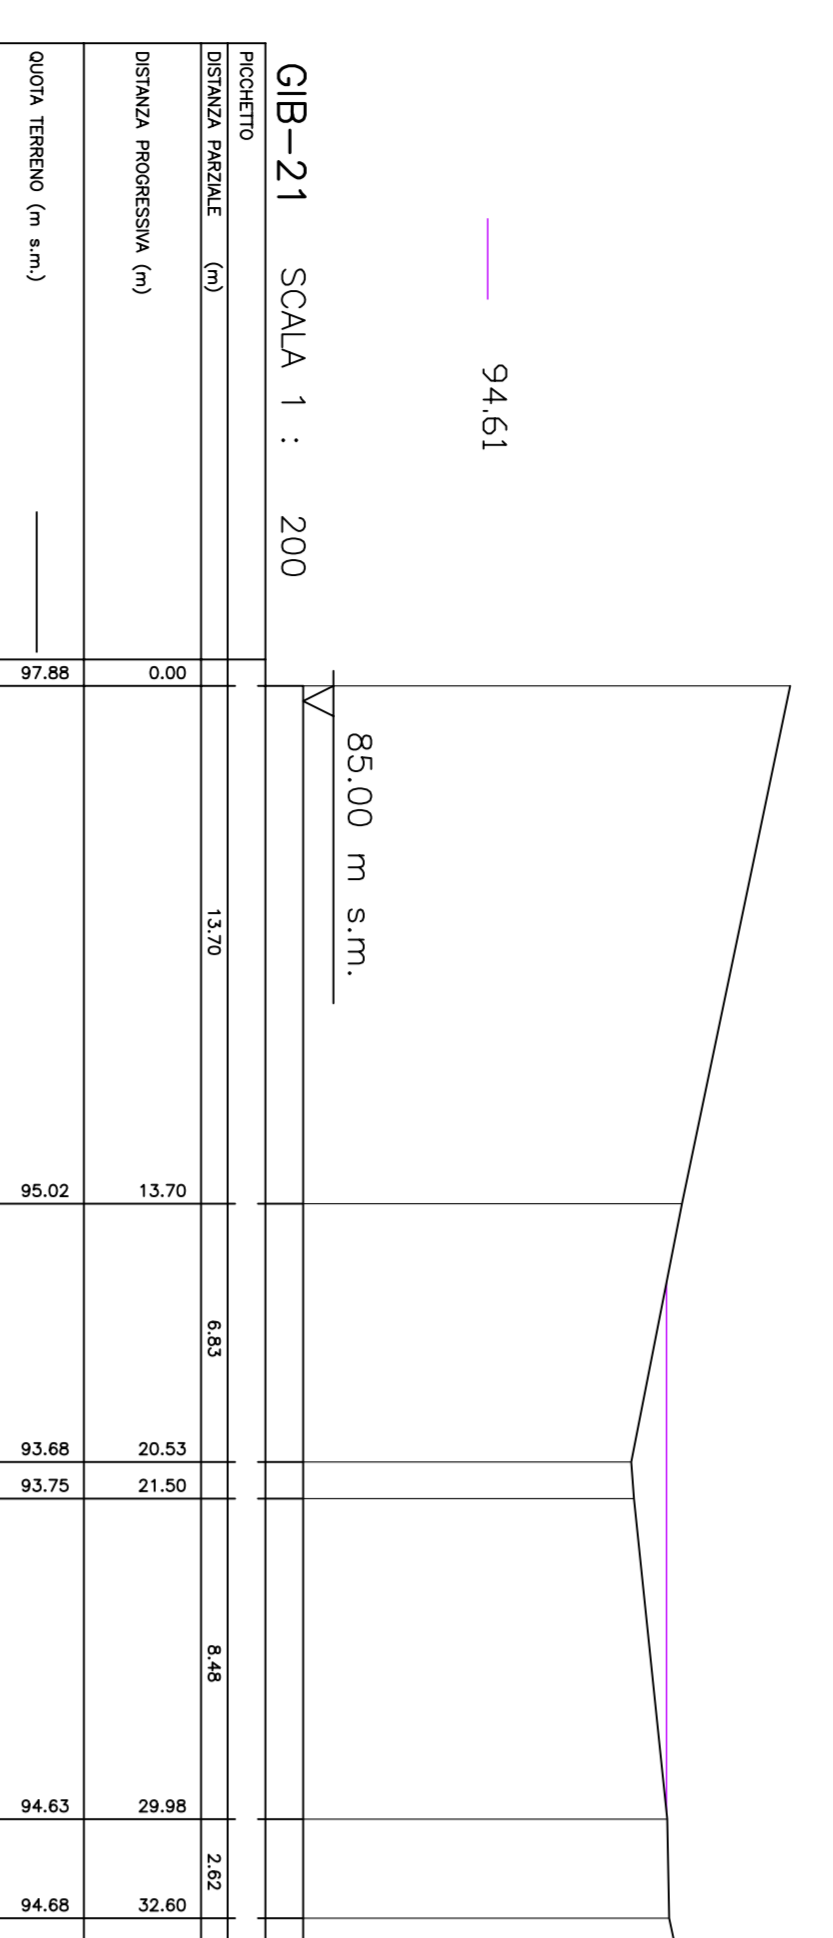
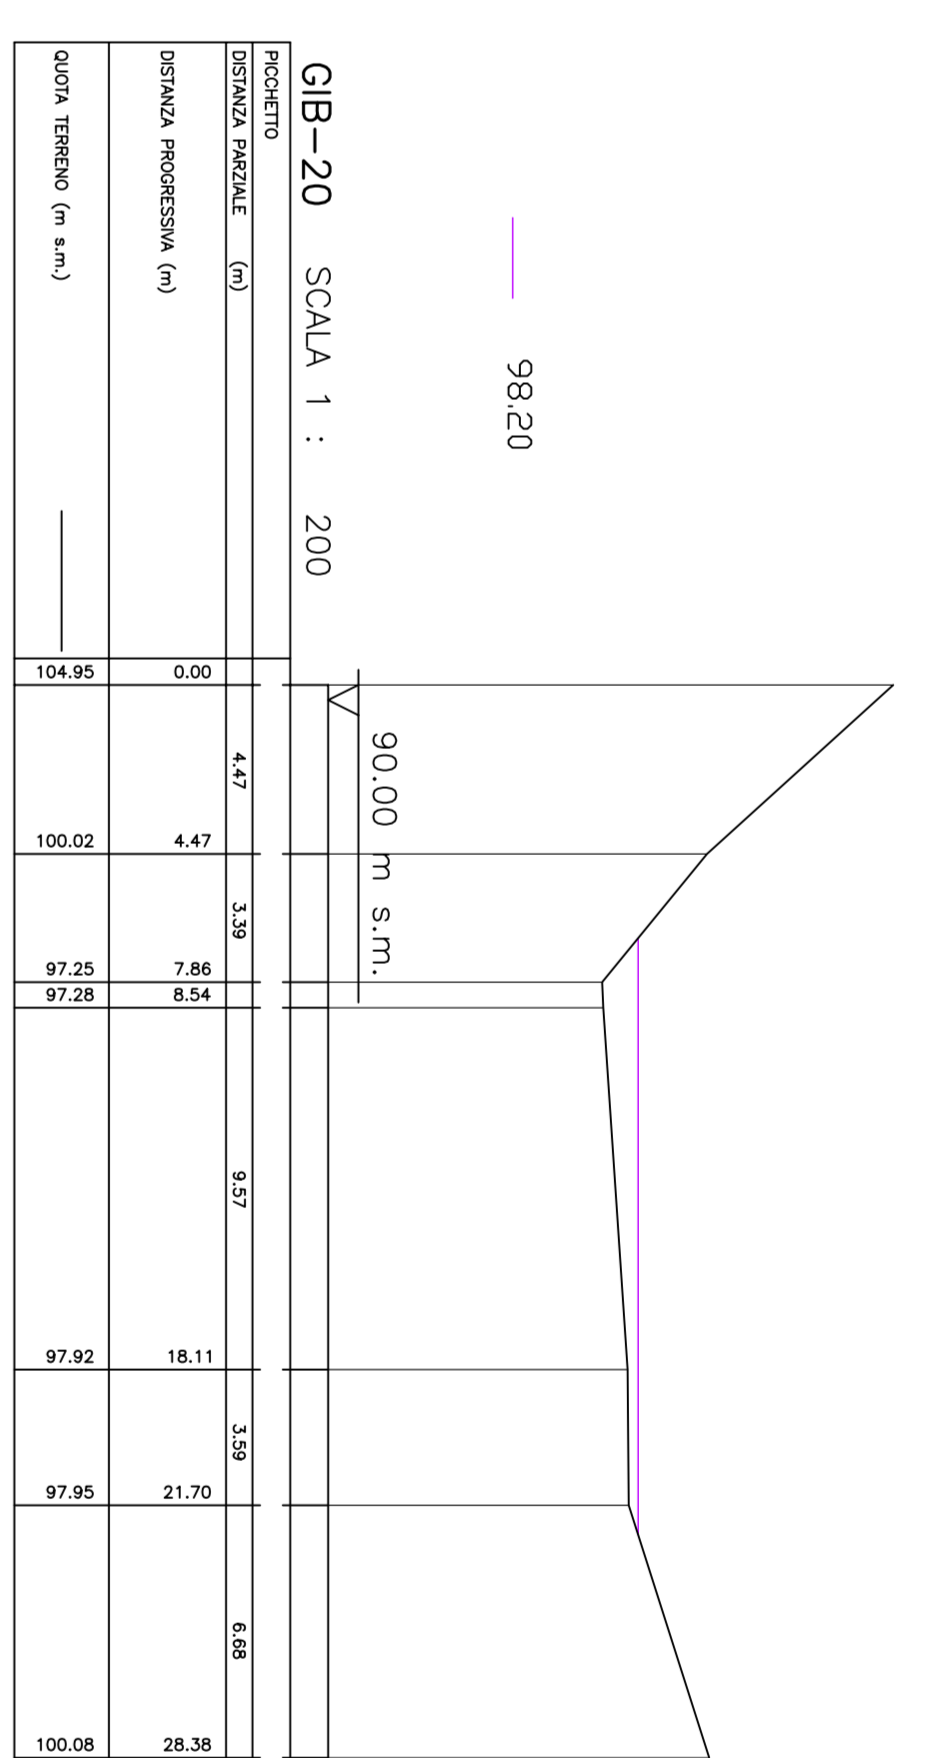
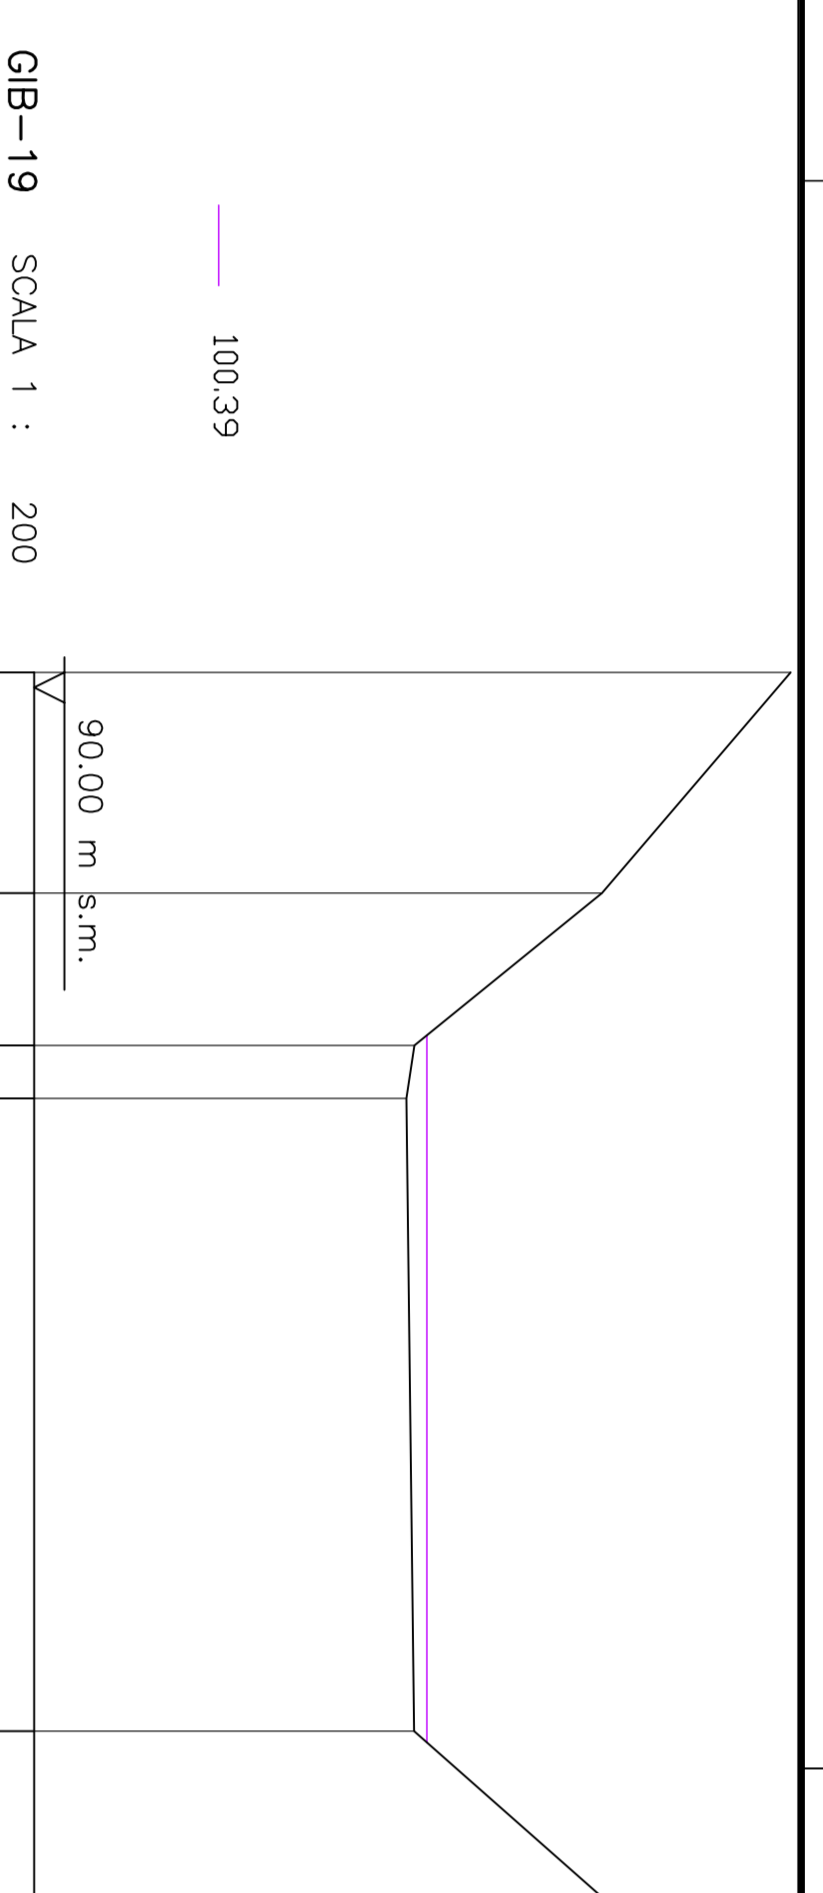


NOTE GENERALI**LEGENDA**

P.L. TR. 200 ANN. (in scala)

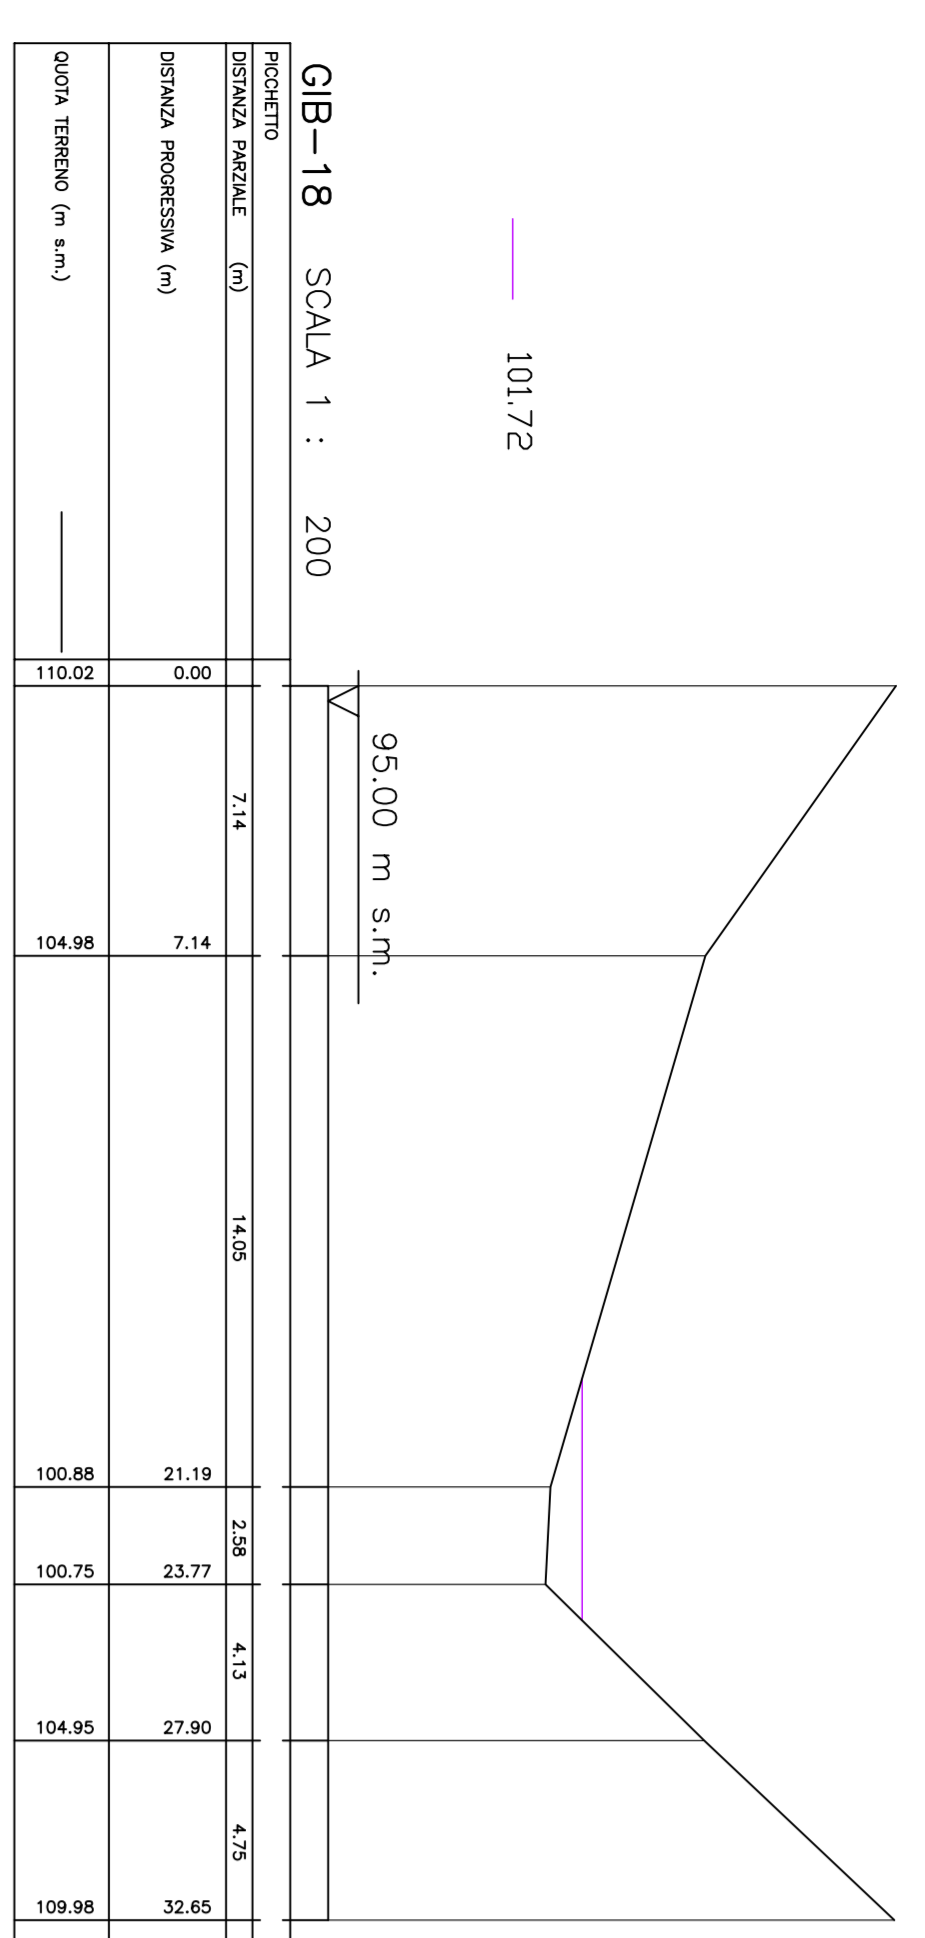

Stretto di Messina

PONTE SULLO STRETTO DI MESSINA
PROGETTO DEFINITIVO
ALTERNATIVE AI SITI DI DEPOSITO

EUROLINK S.p.A.
SOCIETÀ ITALIANA PER CONDOTTE D'ACQUA S.p.A.
ACI S.C.P.A. - CONSORZIO STABILE

PROGETTAZIONE: ING. G. B. SCODAROLI
VERIFICA: ING. G. B. SCODAROLI
AUTOREGISTRATO N. 13512 - 12/05/2008


