


INSEGUITORE SOLARE MONOASSIALE

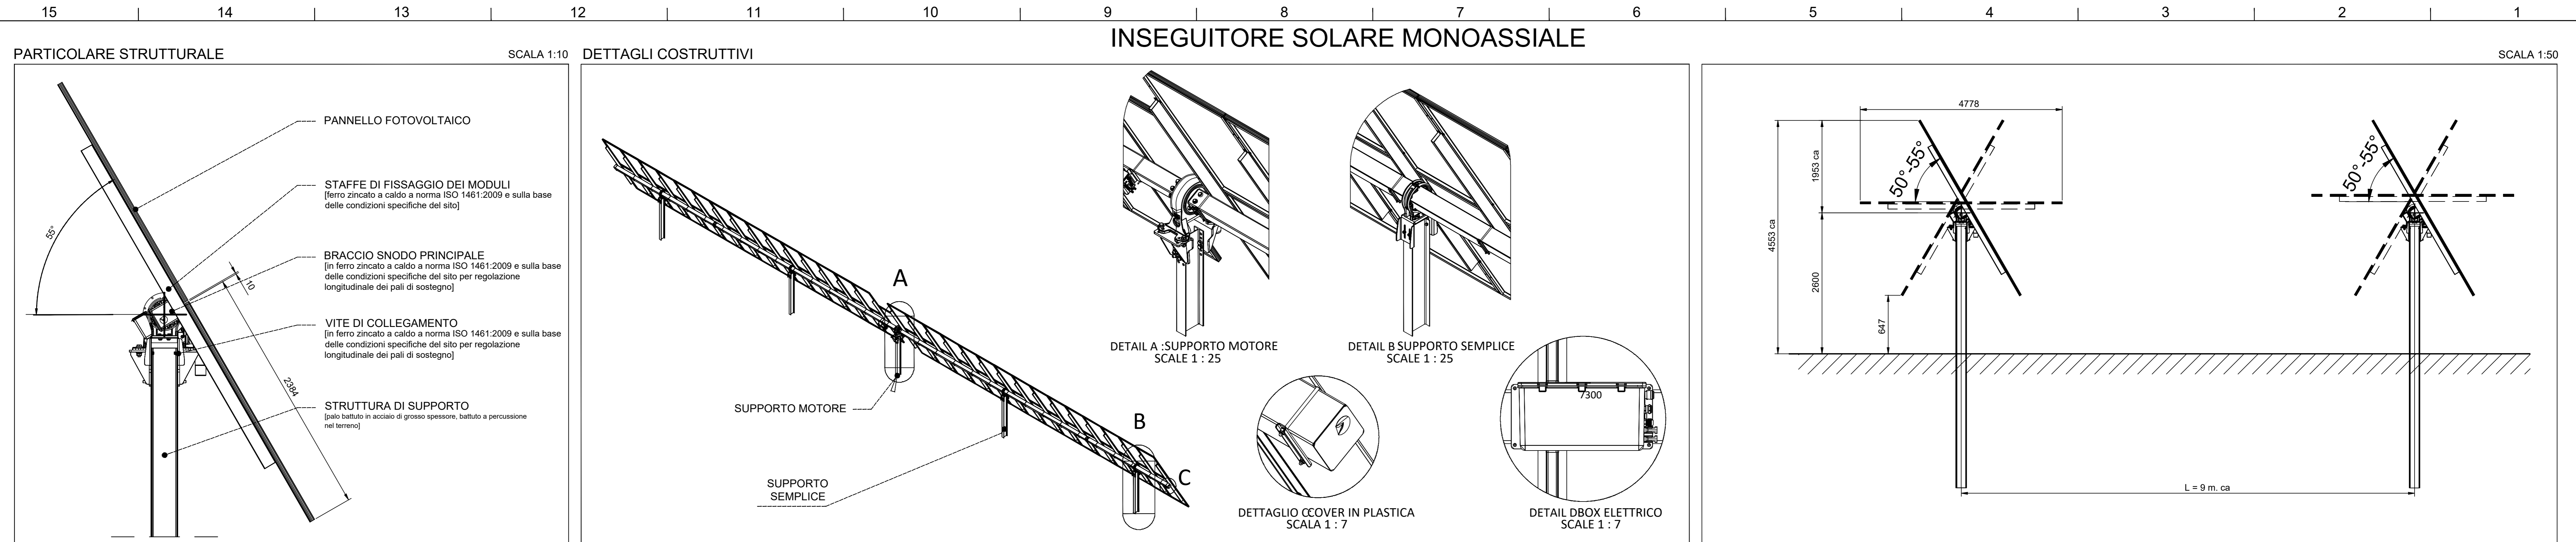


DIMENSIONE MODULO

SCALA 1:20

SEZIONE E VISTA IN PIANTA

SCALA 1:50

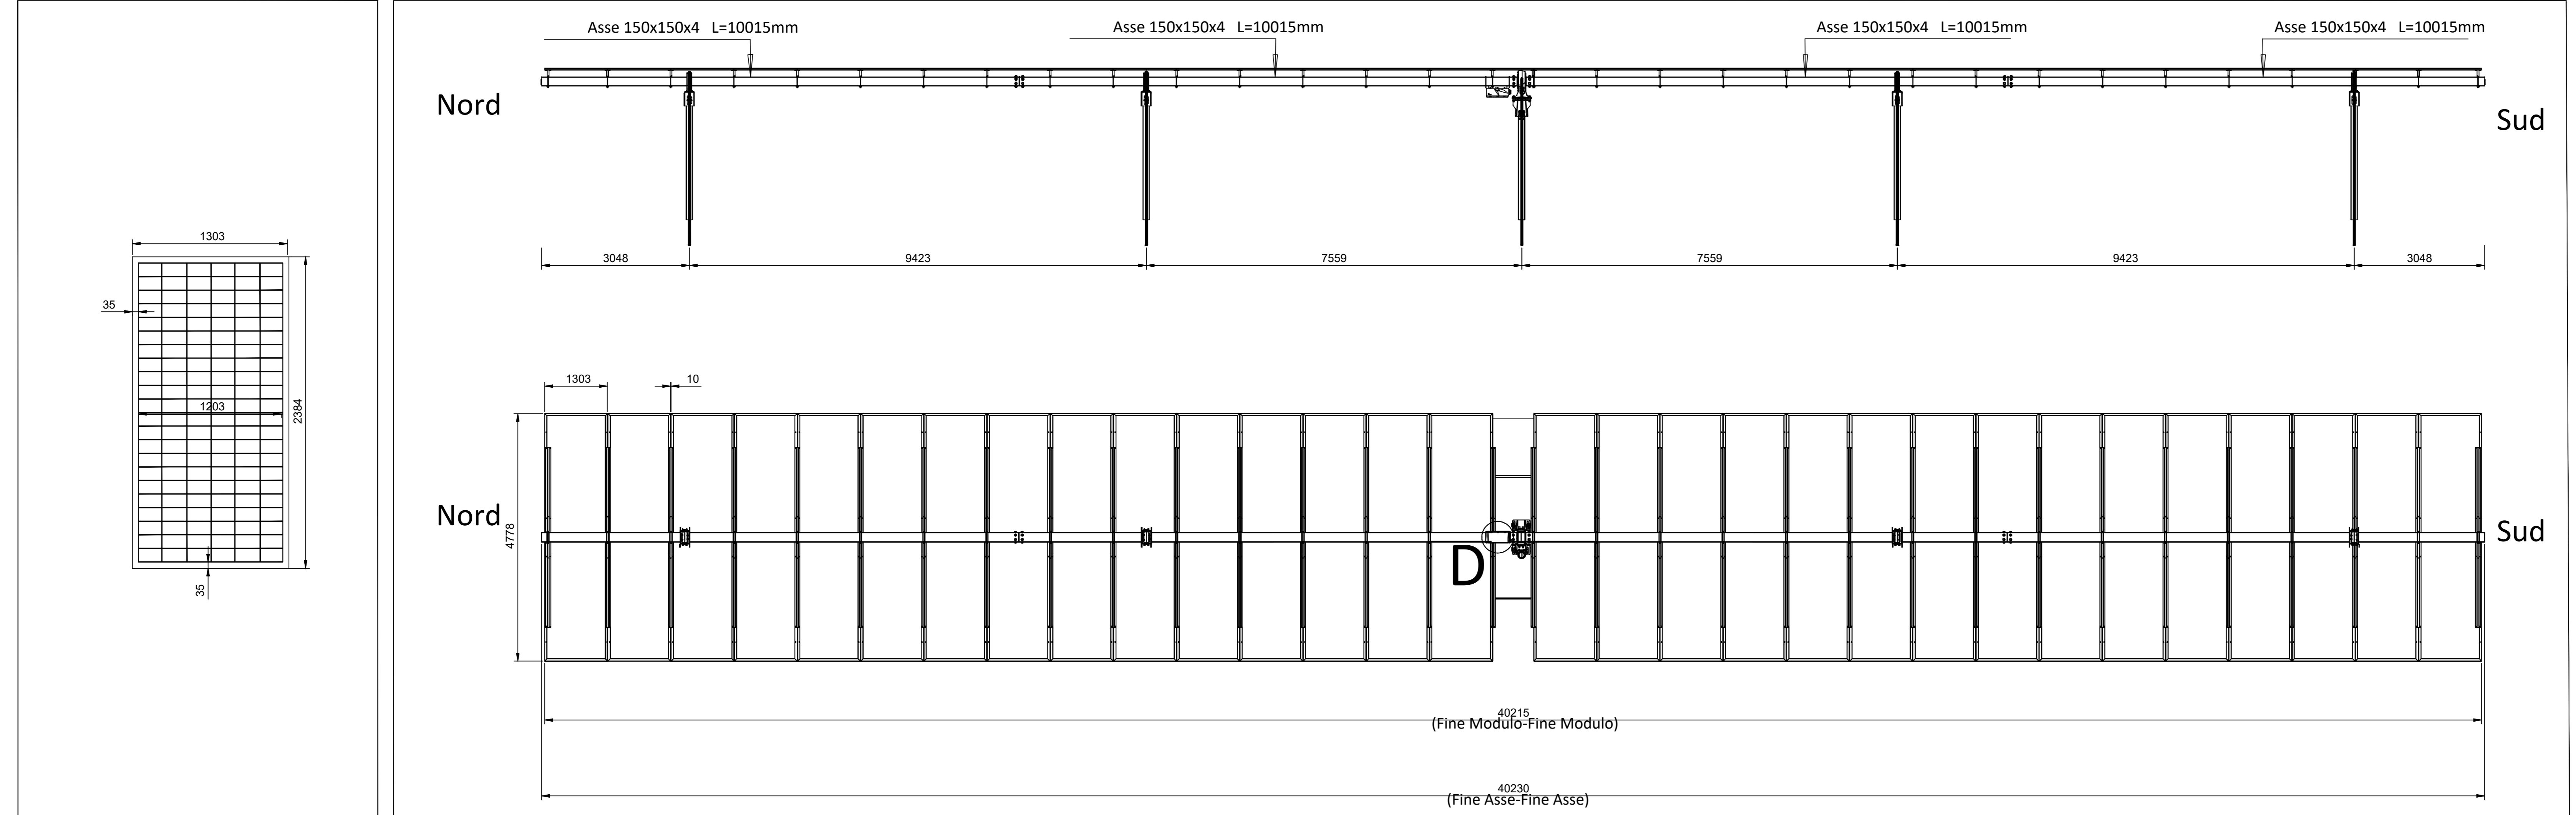

REGIONE SICILIA
PROVINCIA DI AGRIGENTO
COMUNE DI MENFI
LOCALITÀ "CONTRADA GENOVESE"

Oggetto:
PROGETTO PER LA REALIZZAZIONE DI UN IMPIANTO AGRO-FOTOVOLTAICO DELLA POTENZA DI 49,06605 MWp DA UBICARSI NEL TERRITORIO DEL COMUNE DI MENFI LOCALITÀ GENOVESE

Elaborato:
RS06EPD0017A0_MENFI STRUTTURA E SOSTEGNI PANNELLI-CANADIANI 655W

TAVOLA:
EPD0017

PROPONENTE:
GPE Menfi Srl
 Sede
 Via Pietro Triboldi 4, Soresina (CR), 26015

PROGETTAZIONE:

GAMIAN CONSULTING SRL
 Via S. Gaetano 14
 07021 Soresina (Viterbo) (VT)

Tecnico
 Ing. Gaetano Voccia



SCALA:
 DATA: **Luglio 2021** REDAZIONE: CONTROLLO: APPROVAZIONE:

Codice Progetto: **F.19.010** Rev.: **00 - Presentazione Istanza VIA e AU**

Gamin Consulting Srl si riserva la proprietà di questo documento e ne vieta la riproduzione e la divulgazione a terzi se non espressamente autorizzato.
SPAZIO RISERVATO ALL'ENTE PUBBLICO