



MENFI GENOVESE

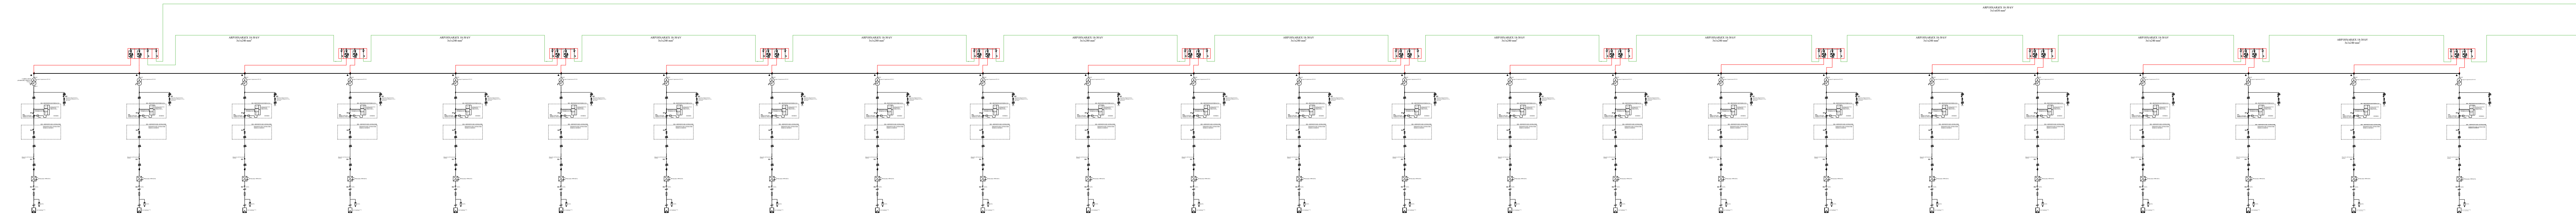

SIMBOLO	DESCRIZIONE
	INTERRUTTORE AUTOMATICO
	INTERRUTTORE A TRE POSIZIONI
	INTERRUTTORE AUTOMATICO CON FUNZIONAMENTO TERMICO E MAGNETICO
	INTERRUTTORE AUTOMATICO CON FUNZIONAMENTO MAGNETICO TERMICO E DIFFERENZIALE
	INTERRUTTORE DI MANOVRA SEZIONATORE FUSIBILE
	SEZIONATORE FUSIBILE
	TERRA

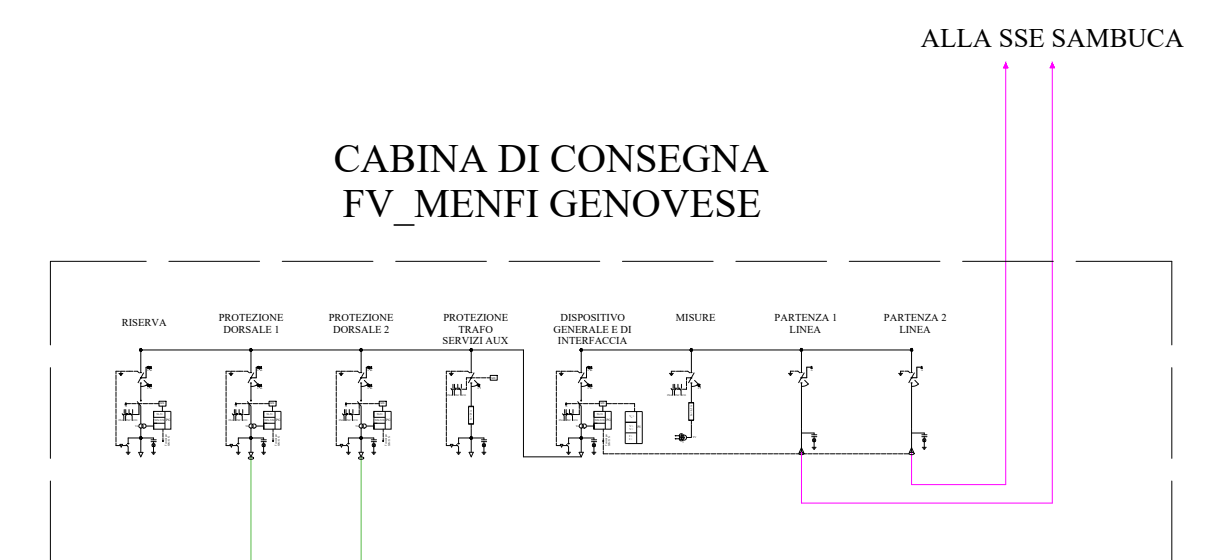





**REGIONE SICILIA**  
**PROVINCIA DI AGRIGENTO**  
**COMUNE DI MENFI**  
**LOCALITÀ "CONTRADA GENOVESE"**

Oggetto:  
**PROGETTO PER LA REALIZZAZIONE DI UN IMPIANTO AGRO-FOTOVOLTAICO DELLA POTENZA DI 49,066050 MW DA UBICARSI NEL TERRITORIO DEL COMUNE DI MENFI LOCALITÀ GENOVESE**

Elaborato :  
**RS06EPD0039A0\_MENFI\_SCHEMA UNIFILARE IMPIANTO**

TAVOLA:  
**EPD0039**

PROPRONTE :  
**GPE Menfi Srl**  
 Sede:  
 Via Pietro Triboldi 4  
 Soresina (CR), 26015

PROGETTAZIONE :  

 Tecnico  
 Ing. Gaetano Voccia

SCALA:

DATA: Settembre 2021

REDAZIONE :      CONTROLLO :      APPROVAZIONE :

Codice Progetto: **F.19.010**      Rev.: 00 - Presentazione Istanza VIA e AU

Gamian Consulting Srl si riserva la proprietà di questo documento e ne vieta la riproduzione e la divulgazione a terzi se non espressamente autorizzato

**SPAZIO RISERVATO ALL'ENTE PUBBLICO**