



TORRENTE LATICOONA - INTERVENTI PREVISTI

Planimetrie - scala 1:500

SITUAZIONE ATTUALE

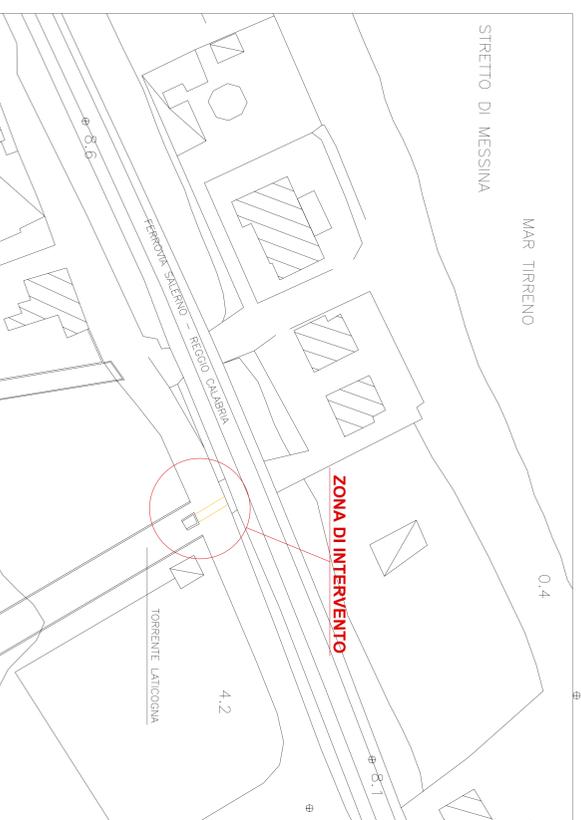


INTERVENTI PREVISTI

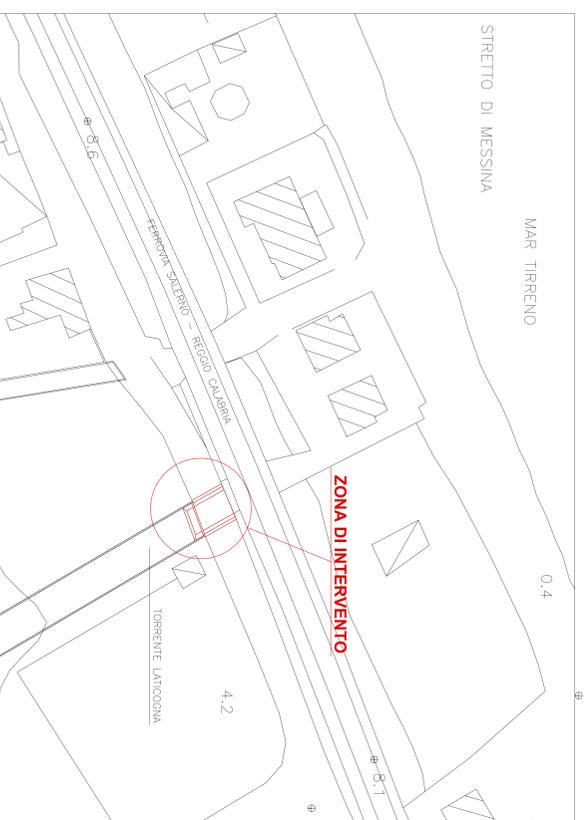


Particolari interventi - scala 1:100



NUOVO ATTRAVERSAMENTO STRADA COSTIERA

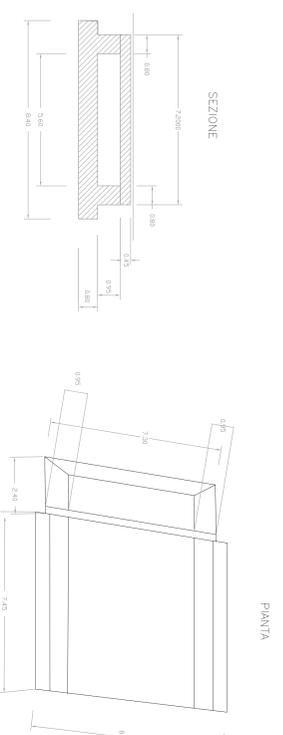

SEZIONE TRASVERSALE - SITUAZIONE ATTUALE

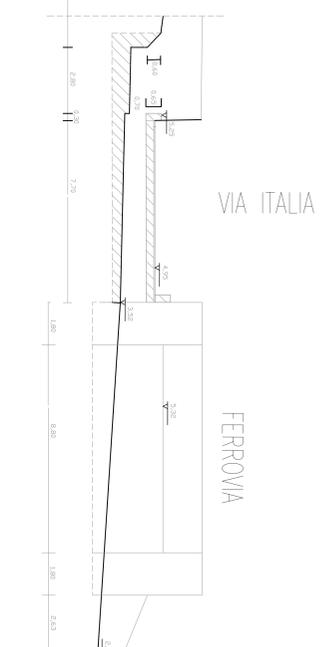

SEZIONE TRASVERSALE - SITUAZIONE FUTURA

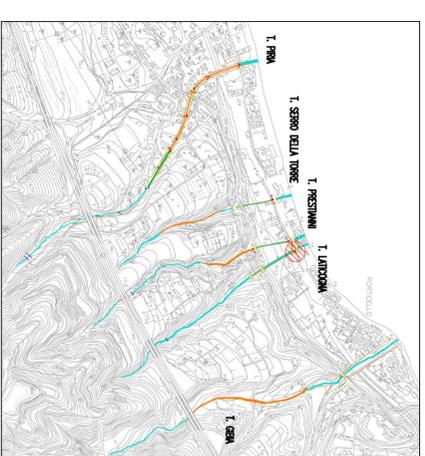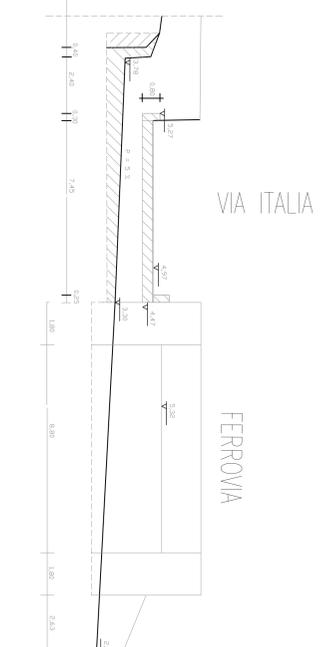

Stretto di Messina
Consorzio per la progettazione, realizzazione e gestione di adeguamenti alla rete a raso e a livello
DIRETTORE GENERALE: Ing. Roberto ILLI, ingegnere ed. (1914/14 del 14/04/1963)
DIRETTORE TECNICO: Ing. Roberto ILLI, ingegnere ed. (1914/14 del 14/04/1963)

EUROLINK S.C.P.A.
SOCIETA' ITALIANA PER CONDOTTE D'ACQUA S.p.A.
ISHIKAWAYA - HANBA HEAVY INDUSTRIES CO. LTD.
ACI S.C.P.A. - CONSORZIO STABILE

PROGETTO DEFINITIVO
ALTERNATIVE AI SITI DI DEPOSITO

PONTE SULLO STRETTO DI MESSINA


AMV0664_F0

STUDIO DI IMPATTO AMBIENTALE
AMBIENTE
QUADRO DI RIFERIMENTO PROGETTUALE
SISTEMAZIONE TRATTI DI CORSI D'ACQUA - PARTICOLARI COSTRUTTIVI I. LATICOONA

