



NOTE GENERALI

- LAGHI LA VOTA ESISTENTI
- ZONA NATURALE ESISTENTE (CANNETTI)
- BIOPIL TOPO
- SCHERMATURA CON SPECIE ARBOREA
- BARRIERA VEGETALE
- CAPANNO DI OSSERVAZIONE
- PANNELLO ILLUSTRATIVO
- ISOLOTTO GALLEGGIANTE PER INDICAZIONE
- STRADA PODERALE ESISTENTE
- SENTIERI PEDONALI
- RECINZIONE
- STACCONATA A GROCE DI S. ANDREA IN PALI DI CASTAGNO
- DISSUASORI DI CORBA CON PALI DI CASTAGNO
- PASSERELLA DI ACCESSO ALLA SPIAGGIA

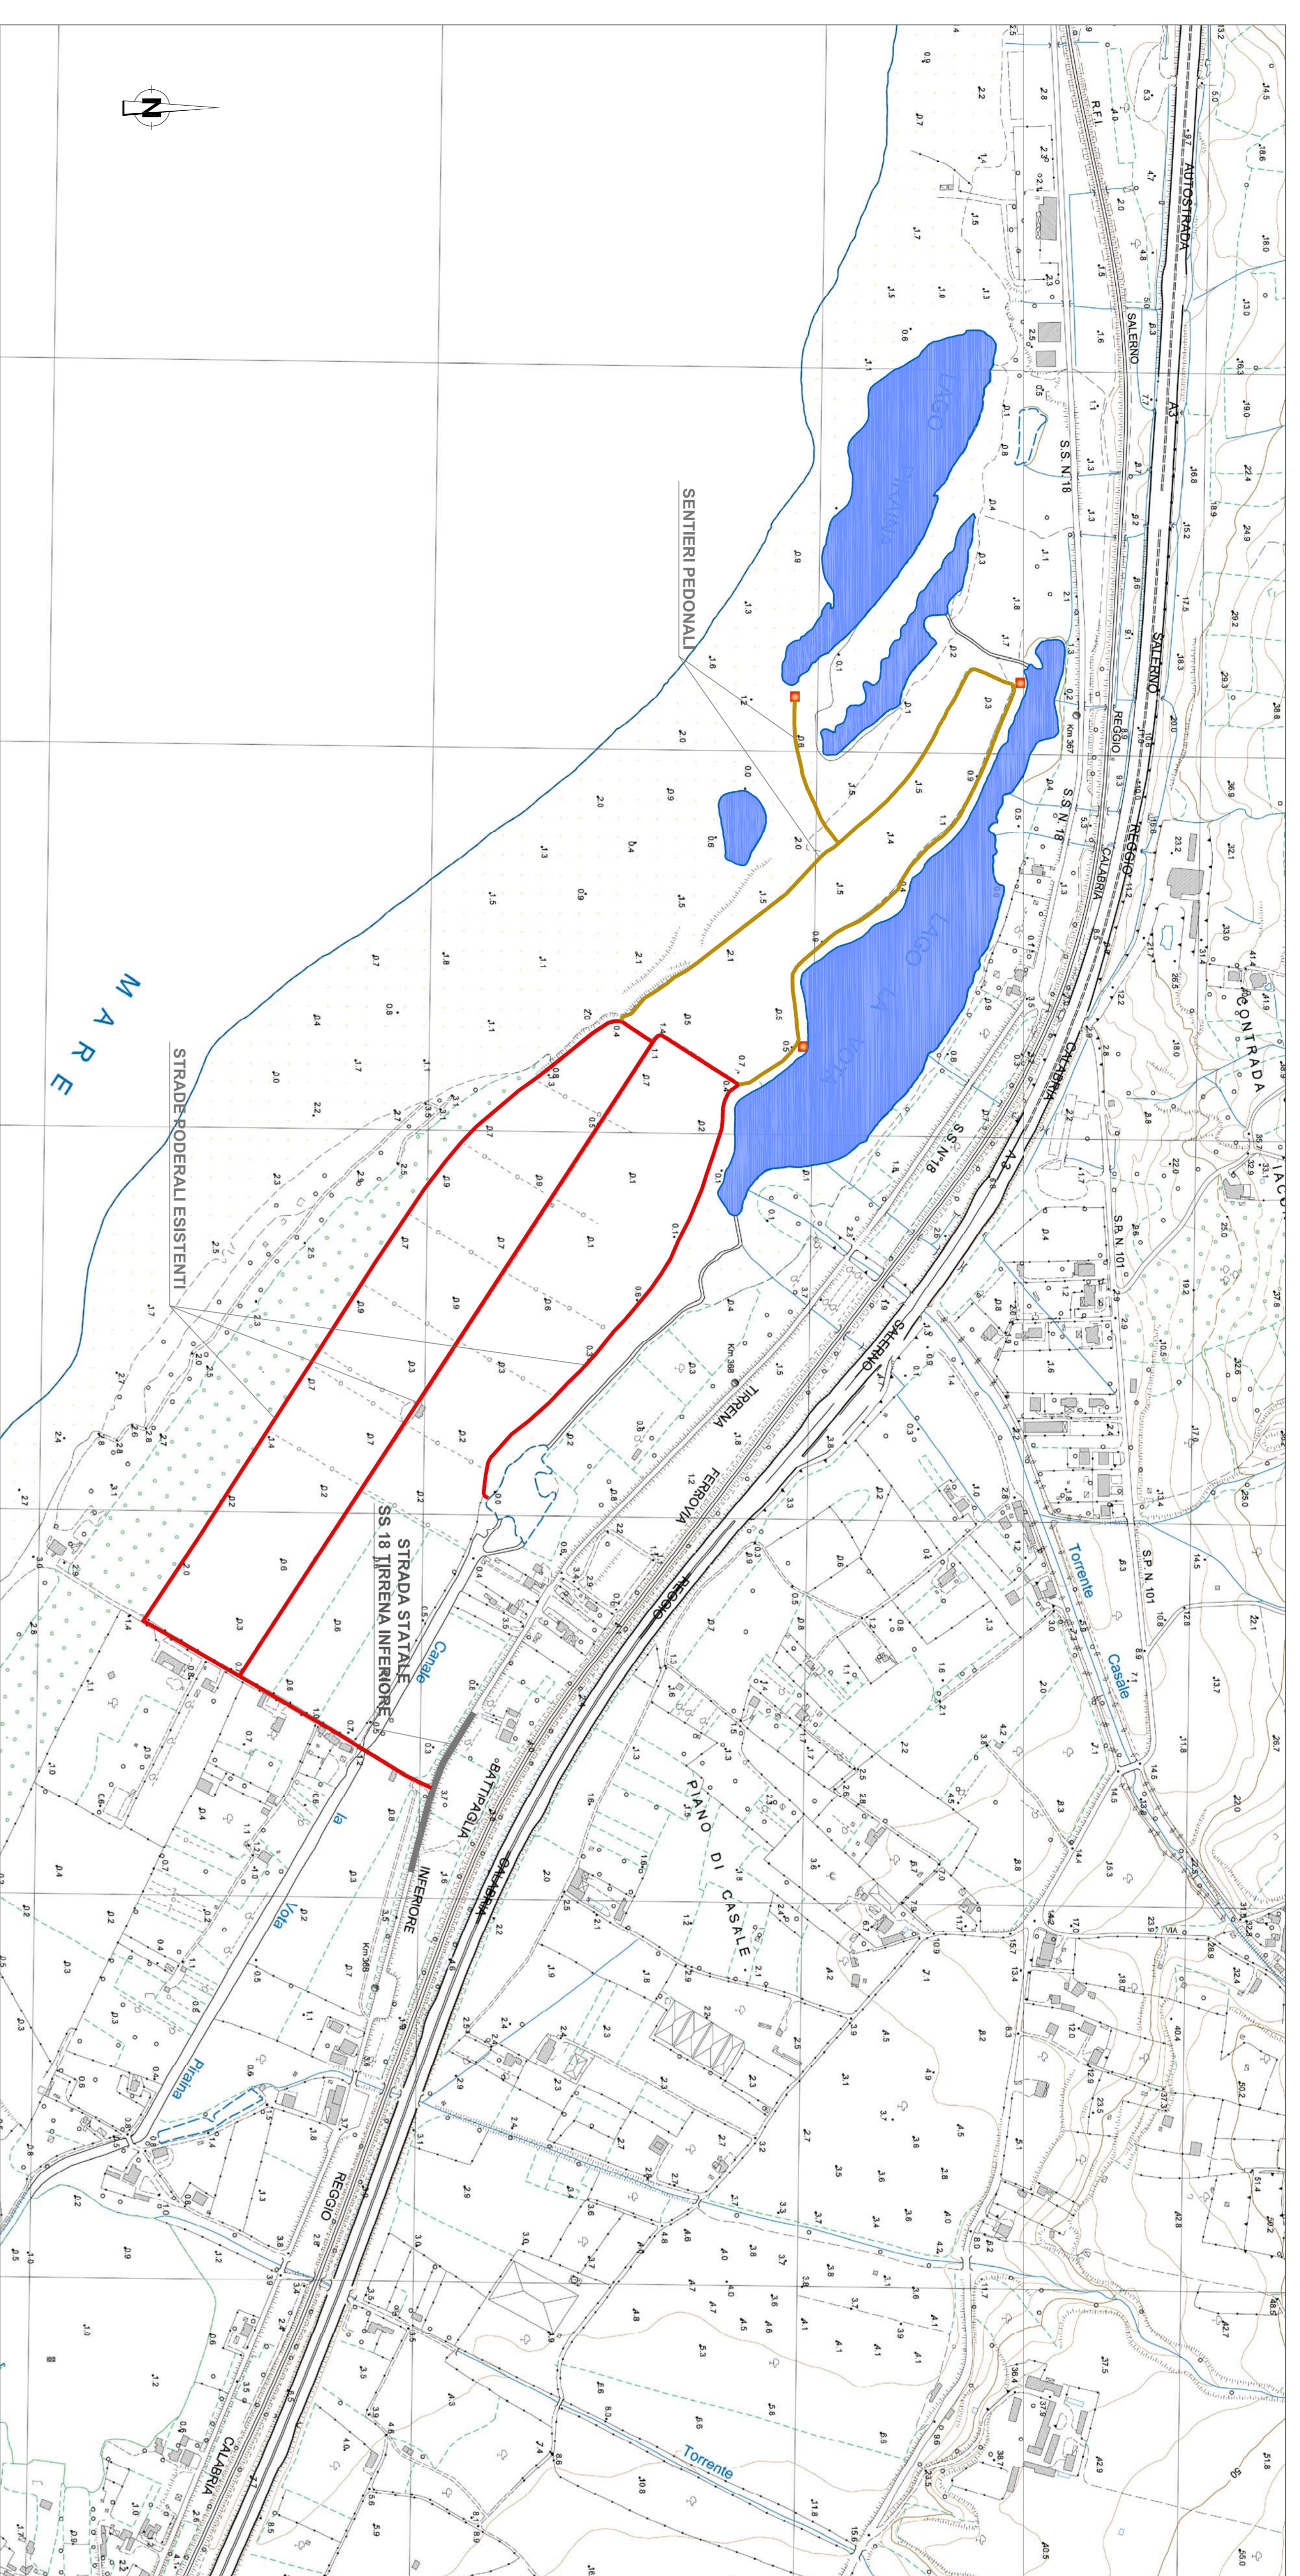

INDICAZIONE DEGLI ACCESSI ALL'AREA - scala 1:5000

INDICAZIONE DEGLI INTERVENTI - scala 1:2000

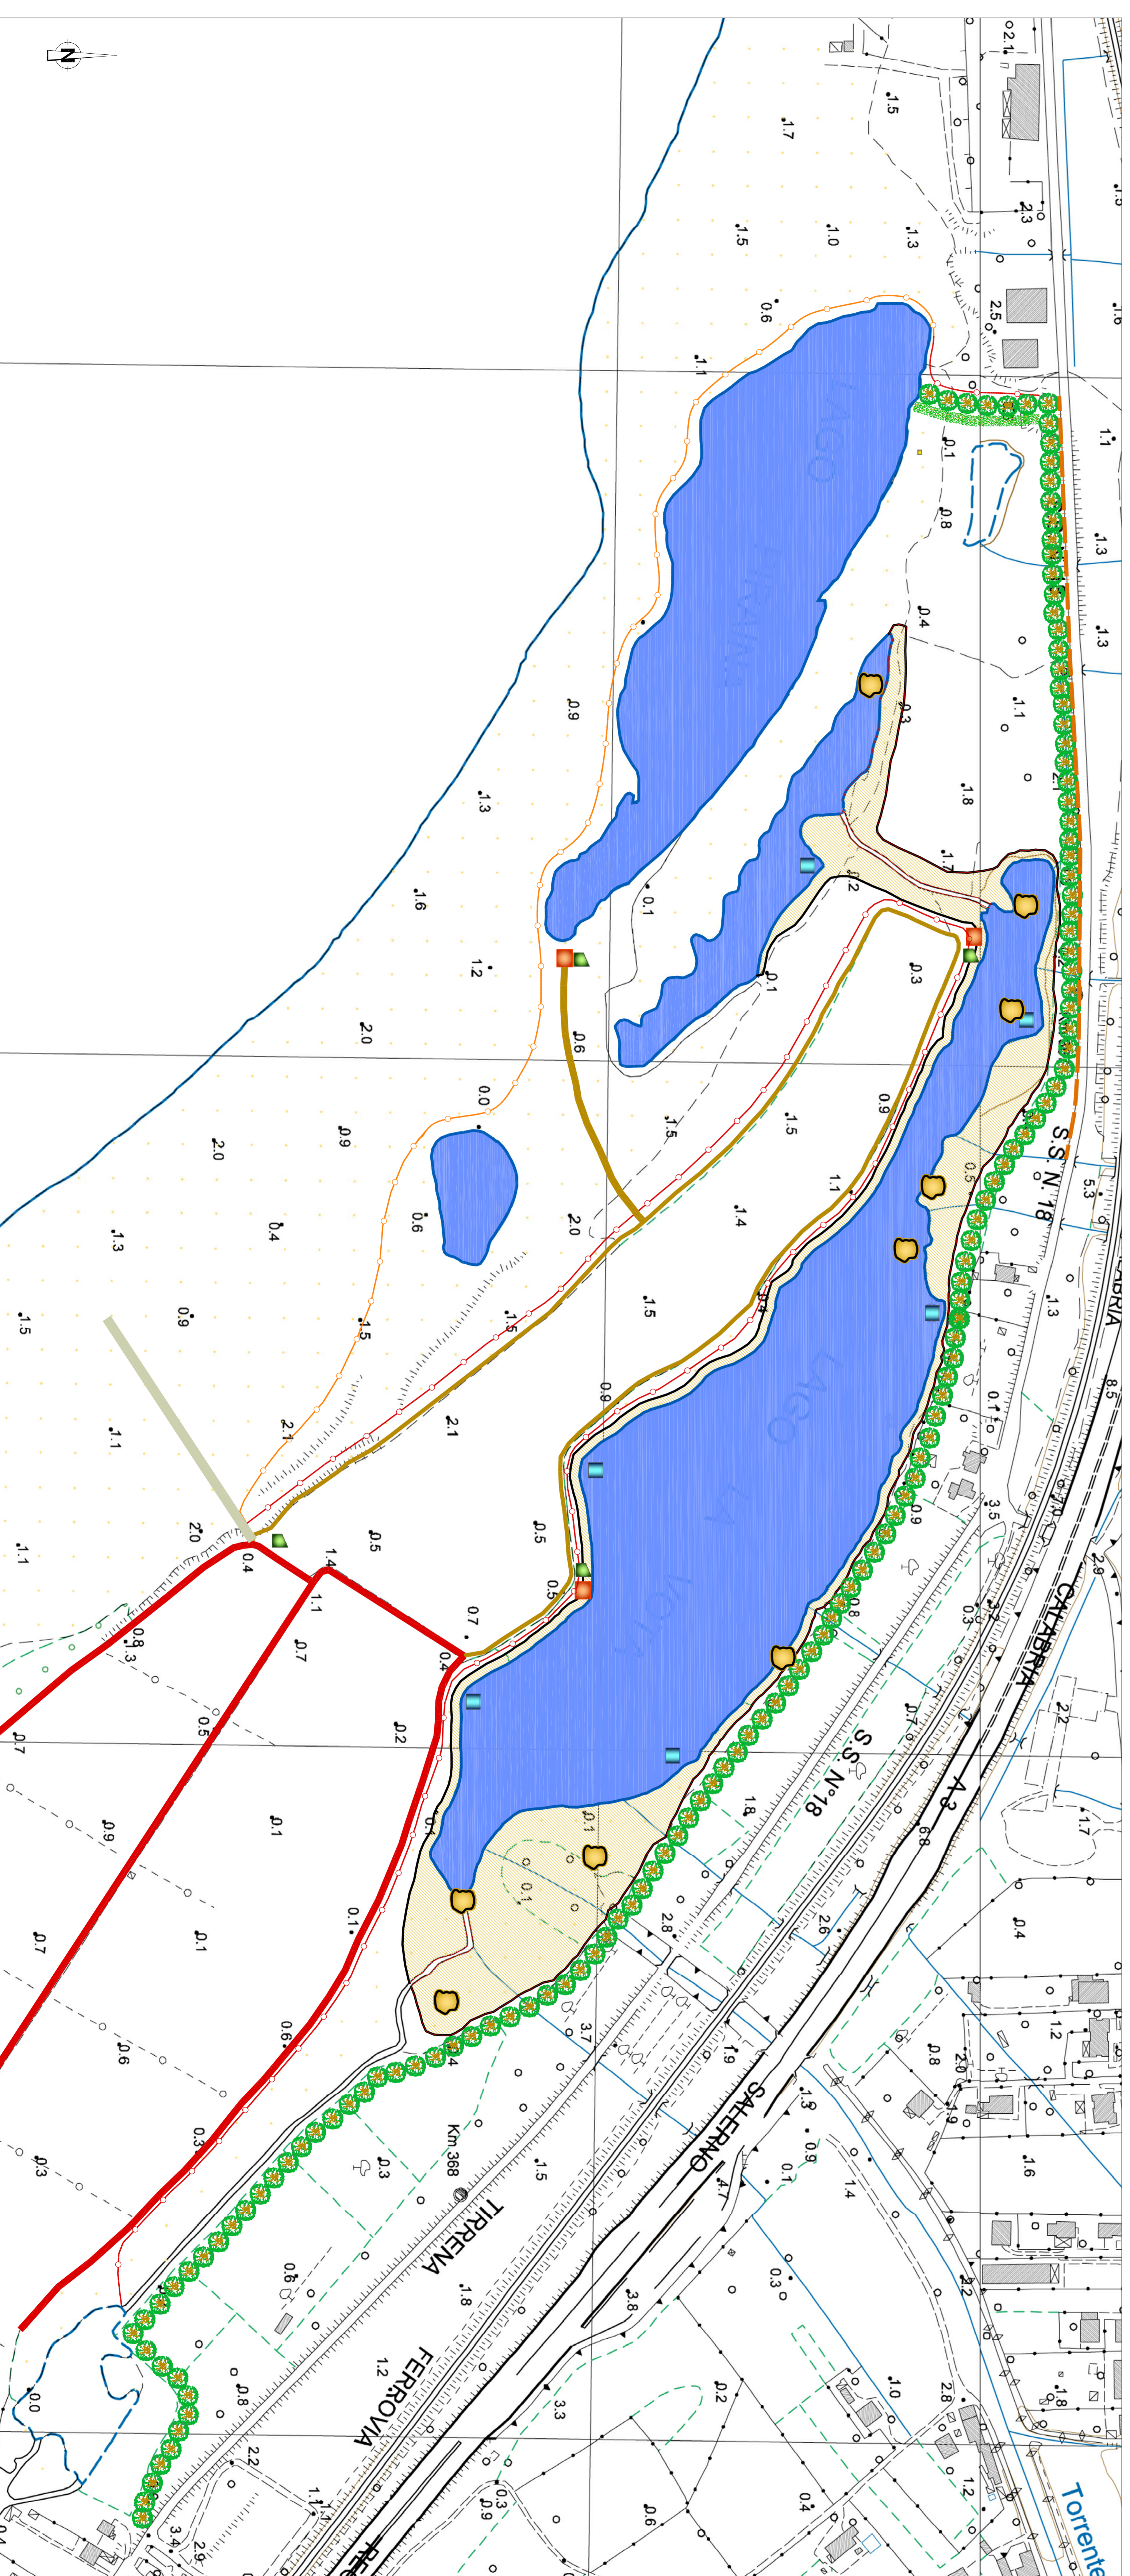

**Stretto di Messina**  
Consorzio per la progettazione, costruzione e gestione di impianti nella Sicilia e in Sardegna  
Viale dell'Industria 111 - 90138 Siracusa (SR) - Tel. +39 0931 300000  
www.stretto-di-messina.it

**EUROLINK S.C.p.A.**  
SOCIETÀ ITALIANA PER CONOTTE BRACQUA S.p.A.  
CORPORATIVA MARAVITTO E GERARDETTI - CMC di Bravara Soc. Coop. a.r.l.  
IRISHKAWAMA - HANBA HEAVY INDUSTRIES CO. LTD.  
ALCI S.C.P.A. - CONSORZIO STABILE

**PROGETTO DEFINITIVO**  
ALTERNATIVE AI SITI DI DEPOSITO

**PROGETTISTA**  
SINA  
Viale dell'Industria 111 - 90138 Siracusa (SR) - Tel. +39 0931 300000  
www.stretto-di-messina.it

**PROGETTO DI MESSINA**  
SINTESE DI MESSINA  
SINTESE DI MESSINA  
SINTESE DI MESSINA

**GENERALE** AMW0672\_F01  
STUDIO DI IMPATTO AMBIENTALE  
QUADRO DI RIFERIMENTO PROGETTUALE  
P.R.A. LAGHI LA VOTA - PIANIFICAZIONE DEGLI INTERVENTI DI PROGETTO