Firmato digitalmente da
GIUSEPPE ANTONIO BAFFA
CN = BAFFA GIUSEPPE ANTONIO
C = IT

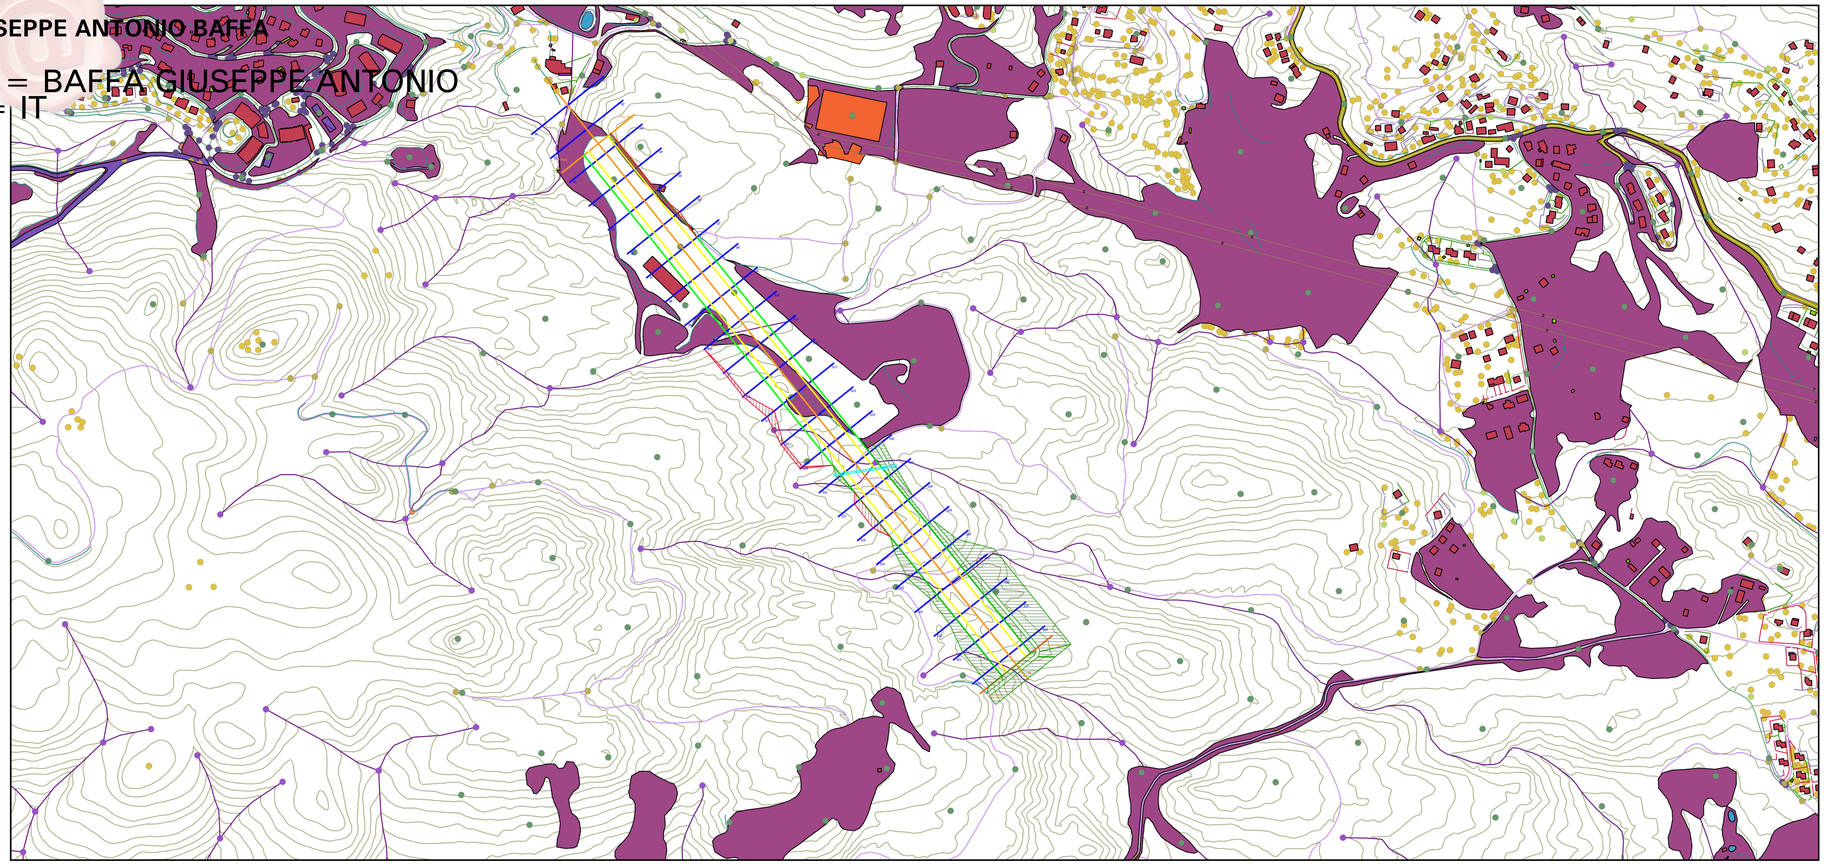

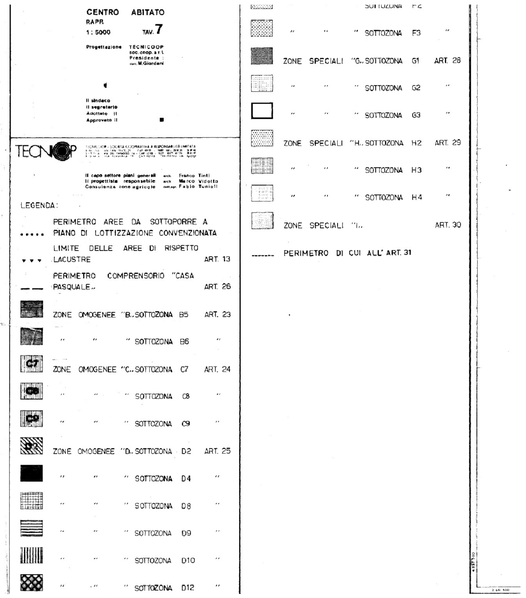

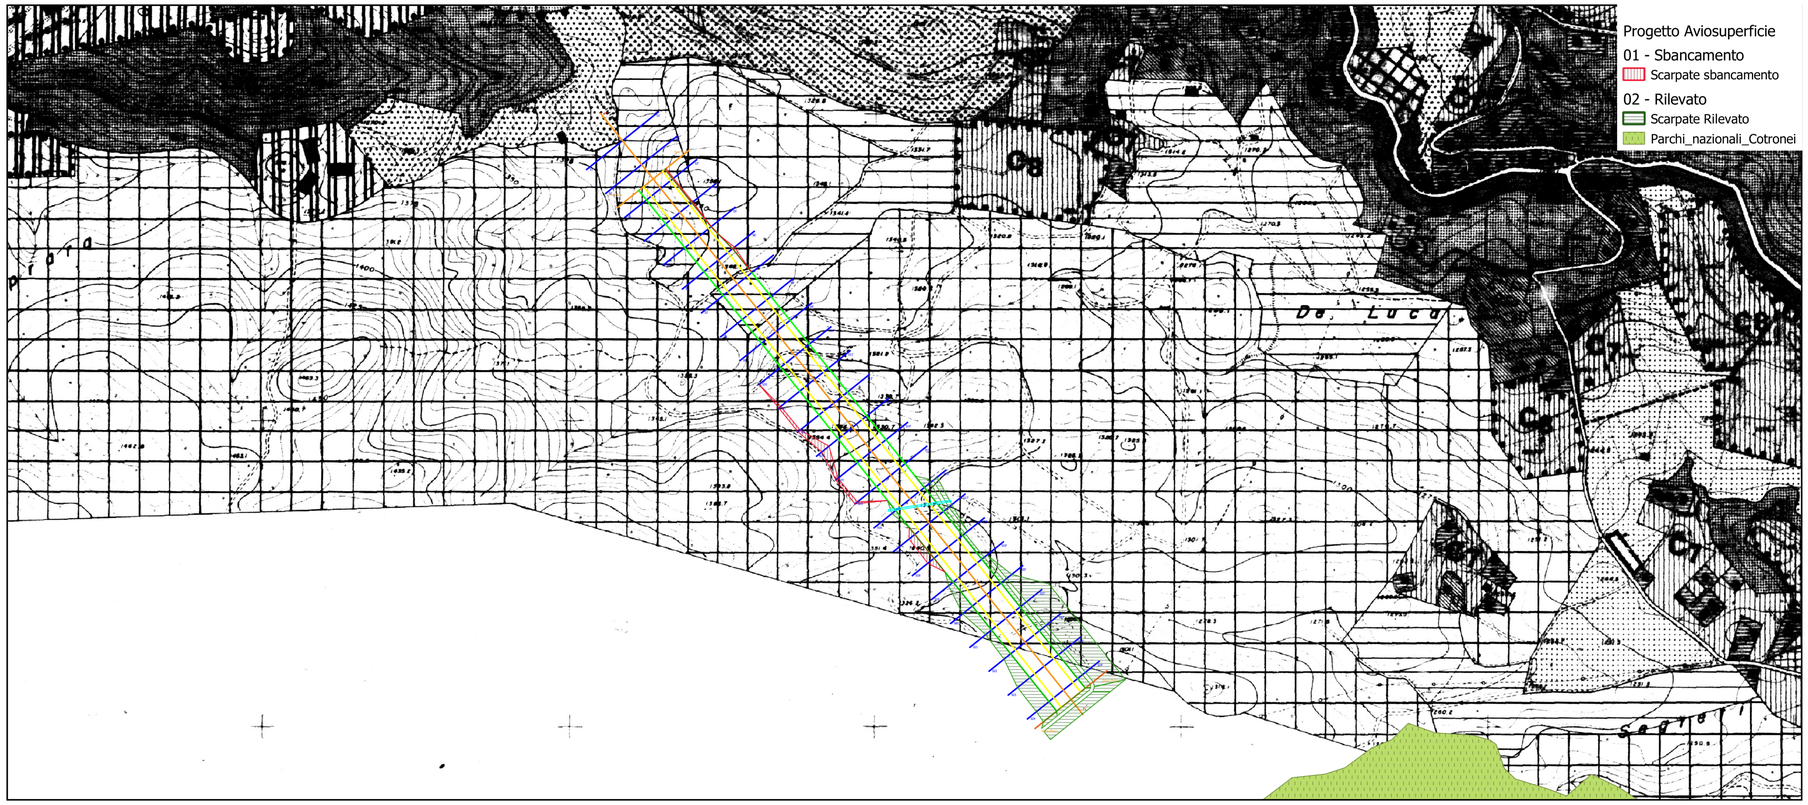

Repubblica Italiana | Comune di Cotronei | Regione Calabria

COMUNE DI COTRONEI
PROVINCIA DI CROTONE

PROGETTO PER L'AMPLIAMENTO DELL'AVIOSUPERFICIE FRANCA

COMMITTENTI: B&B INVESTMENTS S.R.L.

Febbraio 2022	Scala	Rev	TAV. 02B

INQUADRAMENTO GENERALE 2 DI 2

PLEGS Engineering and Architecture SRL
Via Libertà III Traversa, 29 - 88900 Crotone KR
tel: 0962-976485
email: plegs.srl@gmail.com

PLEGS ENGINEERING AND ARCHITECTURE S.r.l.
Via Libertà III Trav. 29
88900 CROTONE
Cod. Fisc. 03575590784

plegs engineering and architecture srl

Arch. Ing. Giuseppe Antonio BAFFA
iscritto all'Ordine degli Ingegneri della Provincia di Crotone al n° 839
PLEGS ENGINEERING AND ARCHITECTURE S.R.L.
Via Libertà III Trav.,29- 88900 CROTONE (KR)
Cod. Fisc. 03575590784
pec: plegsarl@pec.it
Ing. Giuseppe Antonio BAFFA
Ordine Provinciale Ingegneri Crotone N. 839

Arch. Vincenzo CROPANESE
iscritto all'Ordine degli Architetti, P.P.C. della Provincia di Crotone al n°398
ORDINE DEGLI ARCHITETTI PIANIFICATORI PAESAGGISTI E CONSERVATORI DELLA PROVINCIA DI CROTONE
ARCHITETTO VINCENZO CROPANESE N° 398
ORD. ARCHITETTI PIANIFICATORI PAESAGGISTI E CONSERVATORI DELLA PROVINCIA DI CROTONE

Dott. Ph. Arch. Paolo CAMILLETTI
iscritto all'Ordine degli Architetti, P.P.C. della Provincia di Rieti al n°288
ORDINE DEGLI ARCHITETTI PIANIFICATORI PAESAGGISTI E CONSERVATORI
ARCHITETTO PAOLO CAMILLETTI N. 288 SEZ. "A"
PROVINCIA DI RIETI

Dott. Agronomo Gregorio ELIA
iscritto all'Albo dei Dottori Agronomi e Dottori Forestali della Provincia di Crotone al n° 117 (Sez.A)

Geol. Fabio INDIA
iscritto all'Ordine Regionale Geologi della Calabria al n° 740