



PIANO TERRA HANGAR
SCALA 1:200

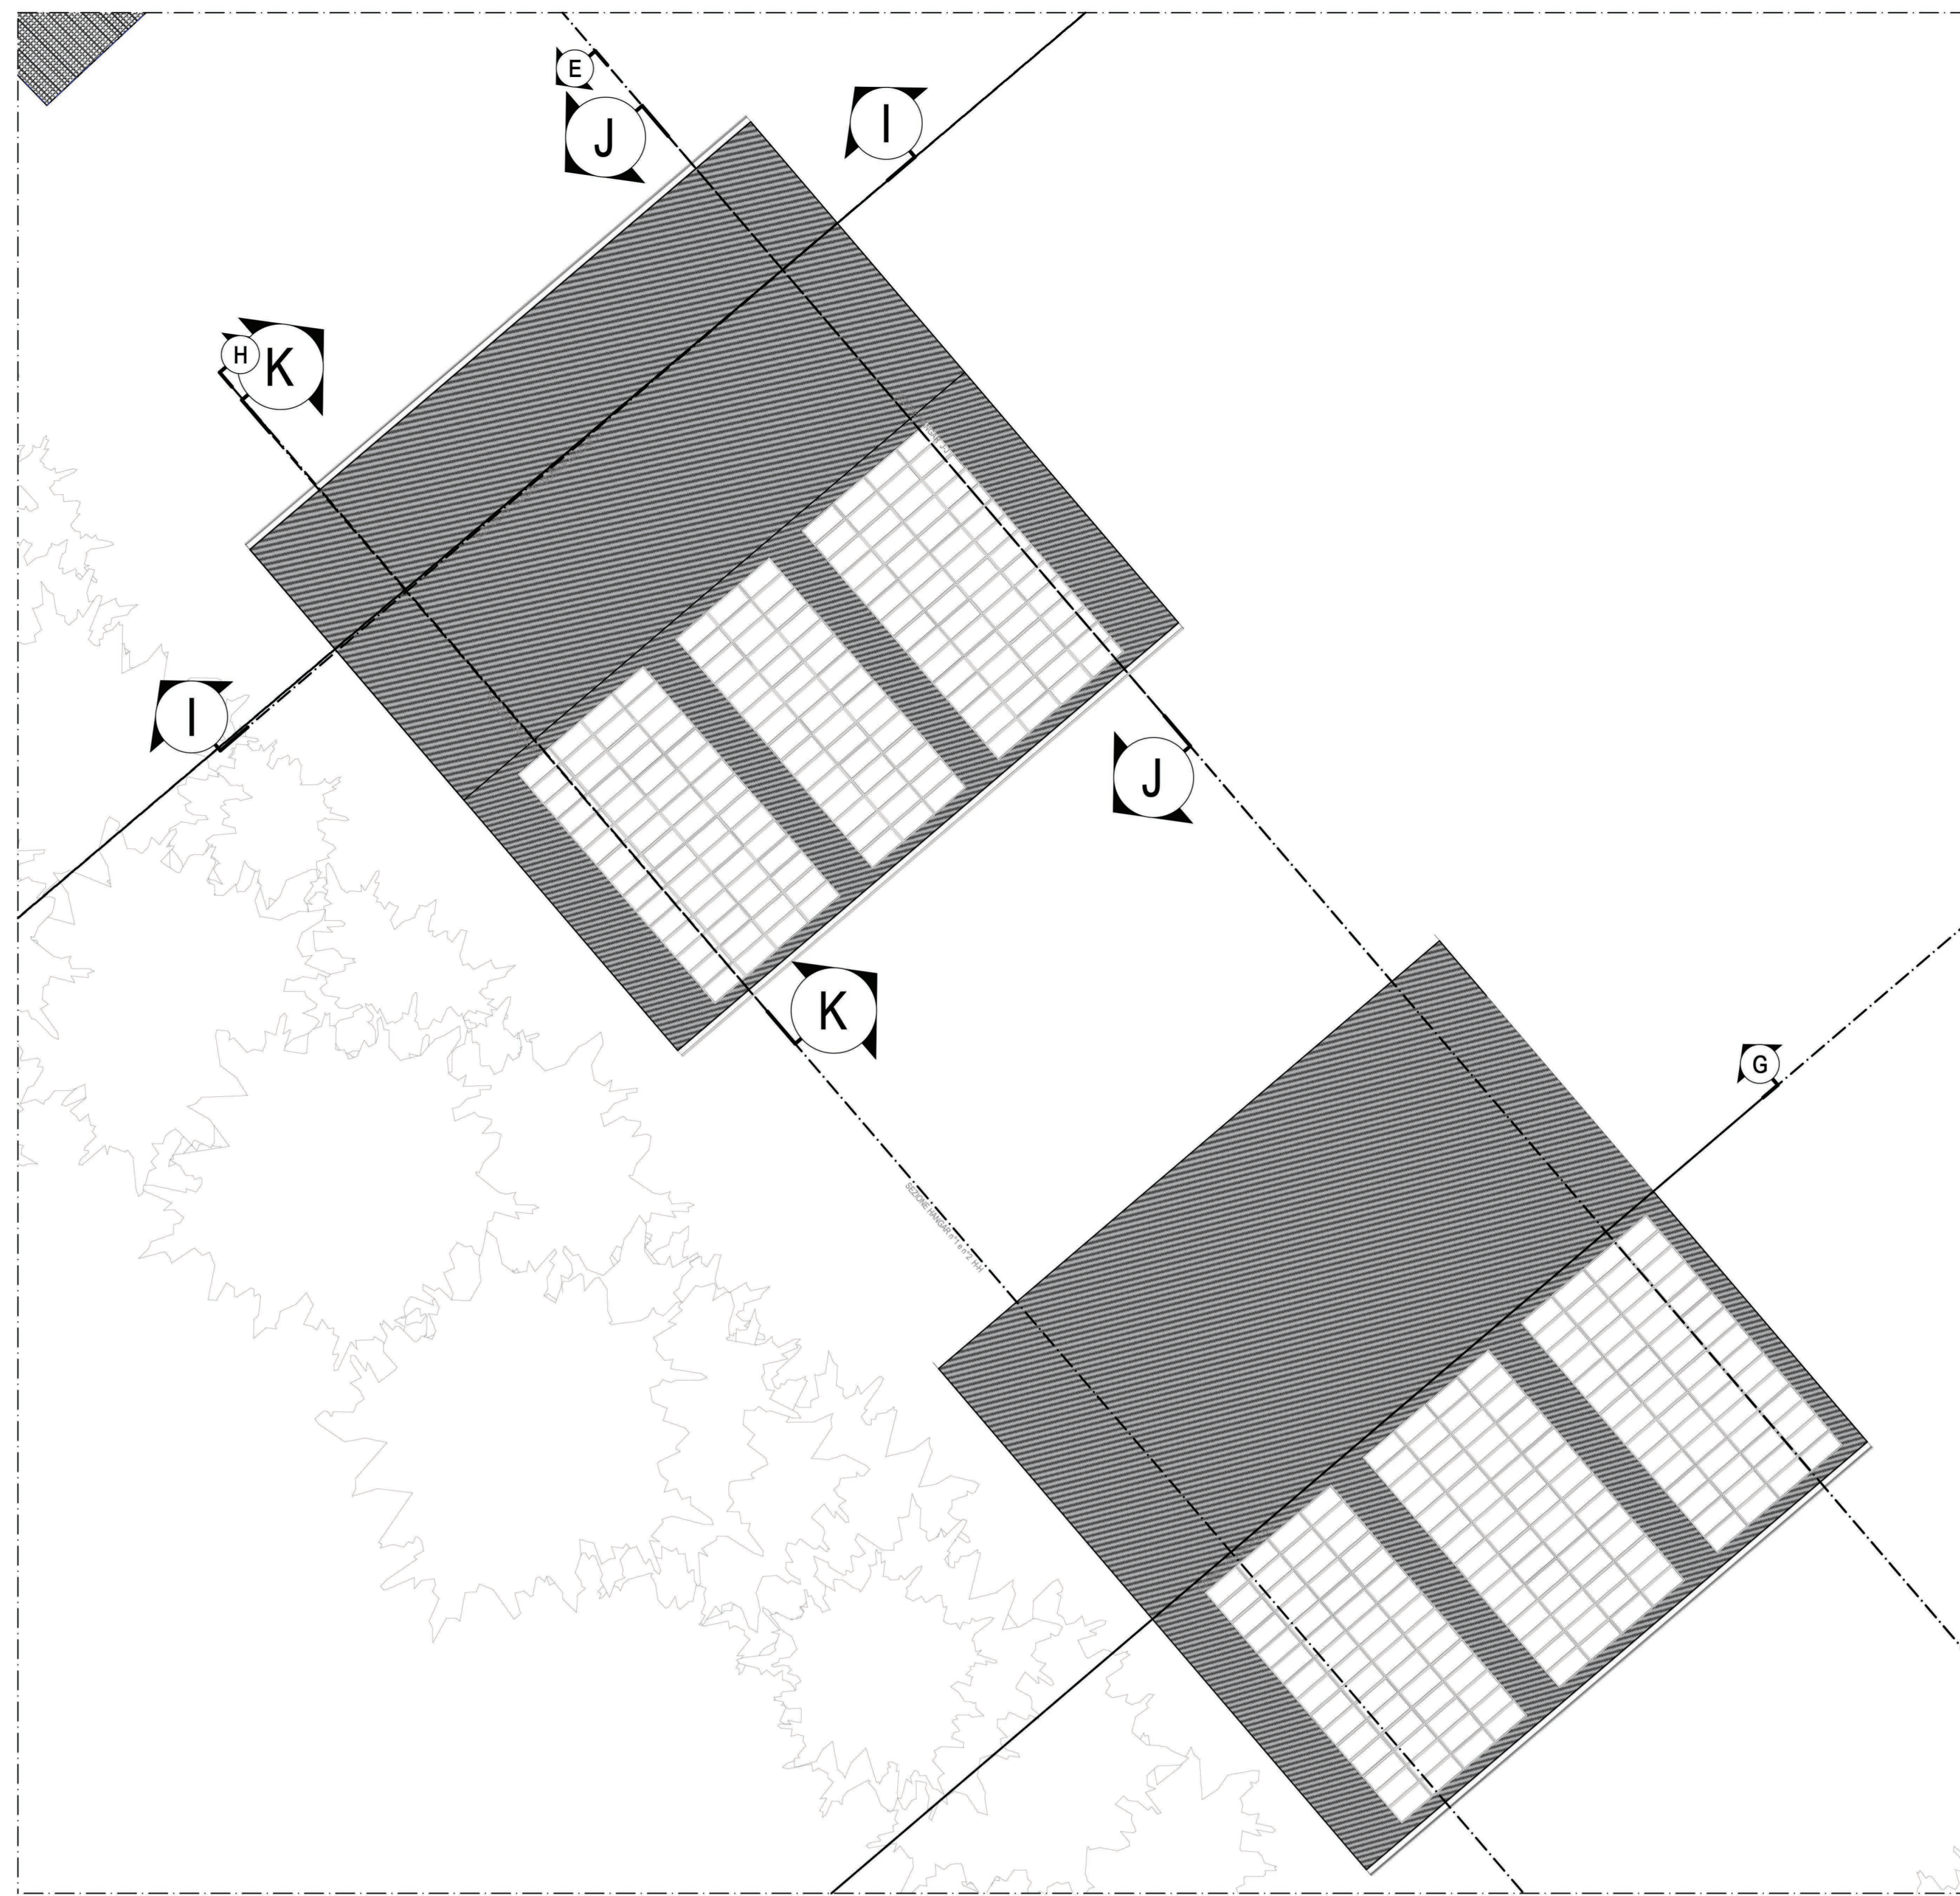


PIANO PRIMO COPERTURA HANGAR
SCALA 1:100

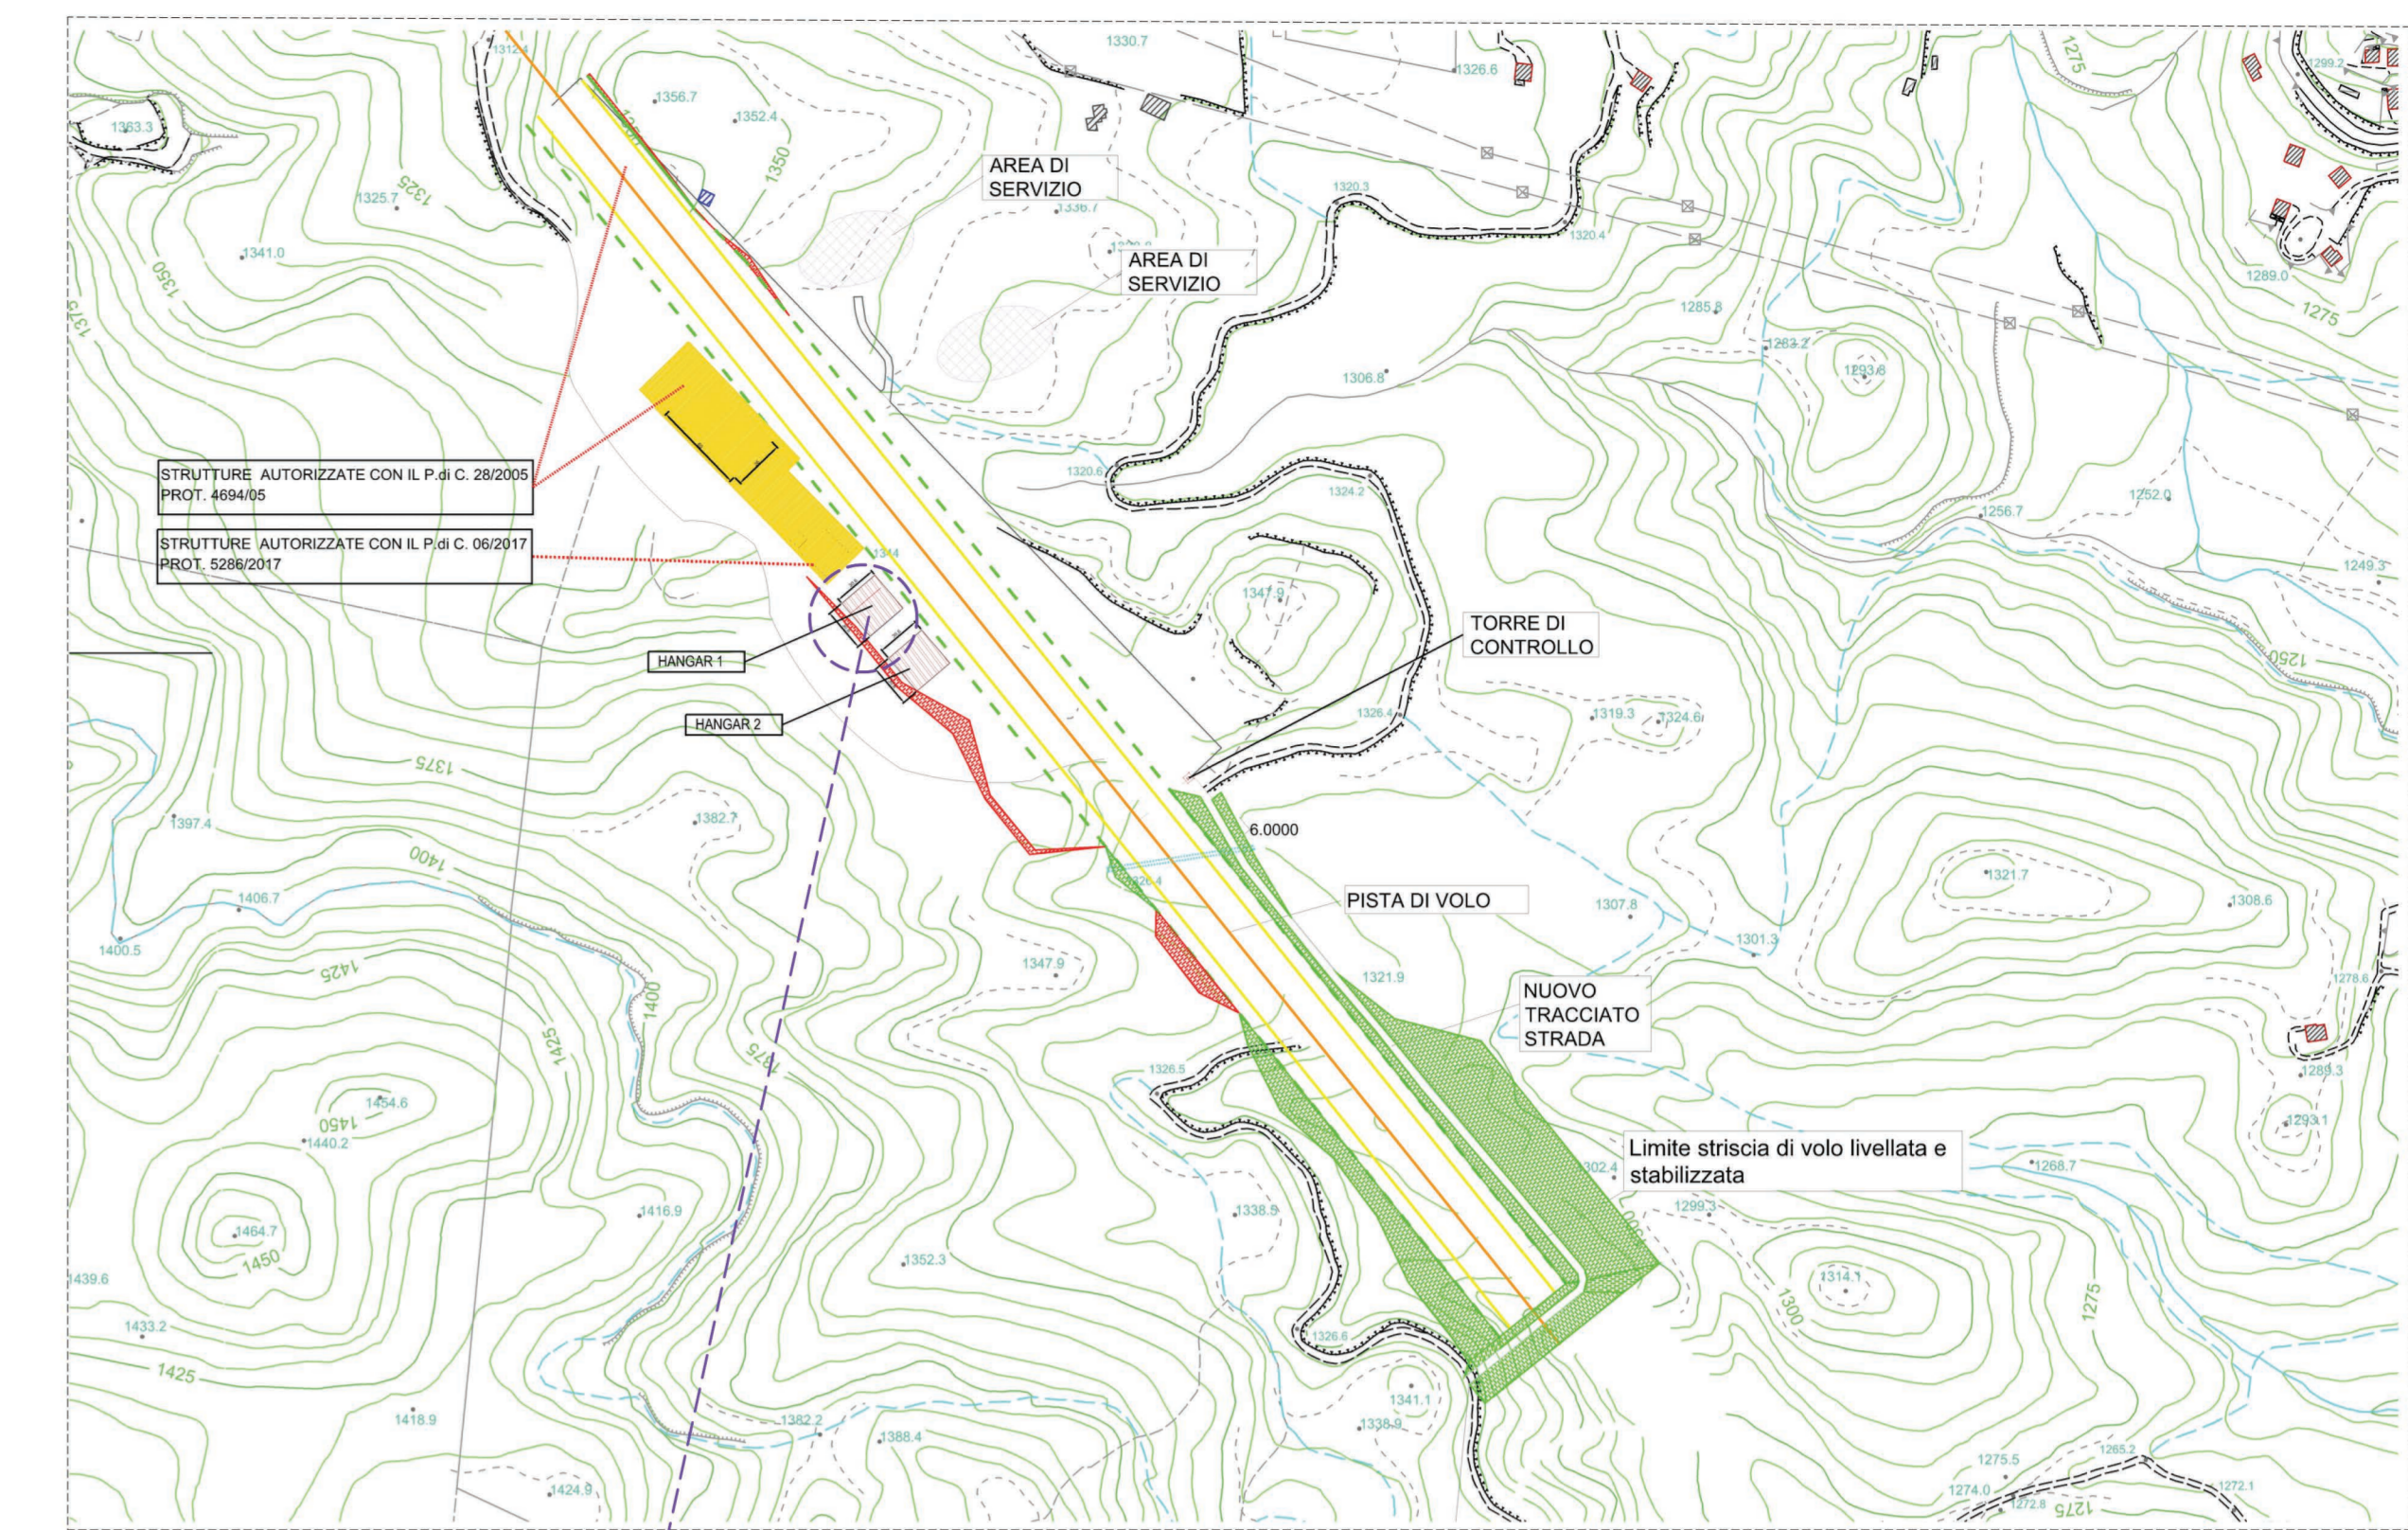


PLANIMETRIA GENERALE
INTERVENTI DA REALIZZARE


HANGAR N. 1
INTERVENTI DA REALIZZARE

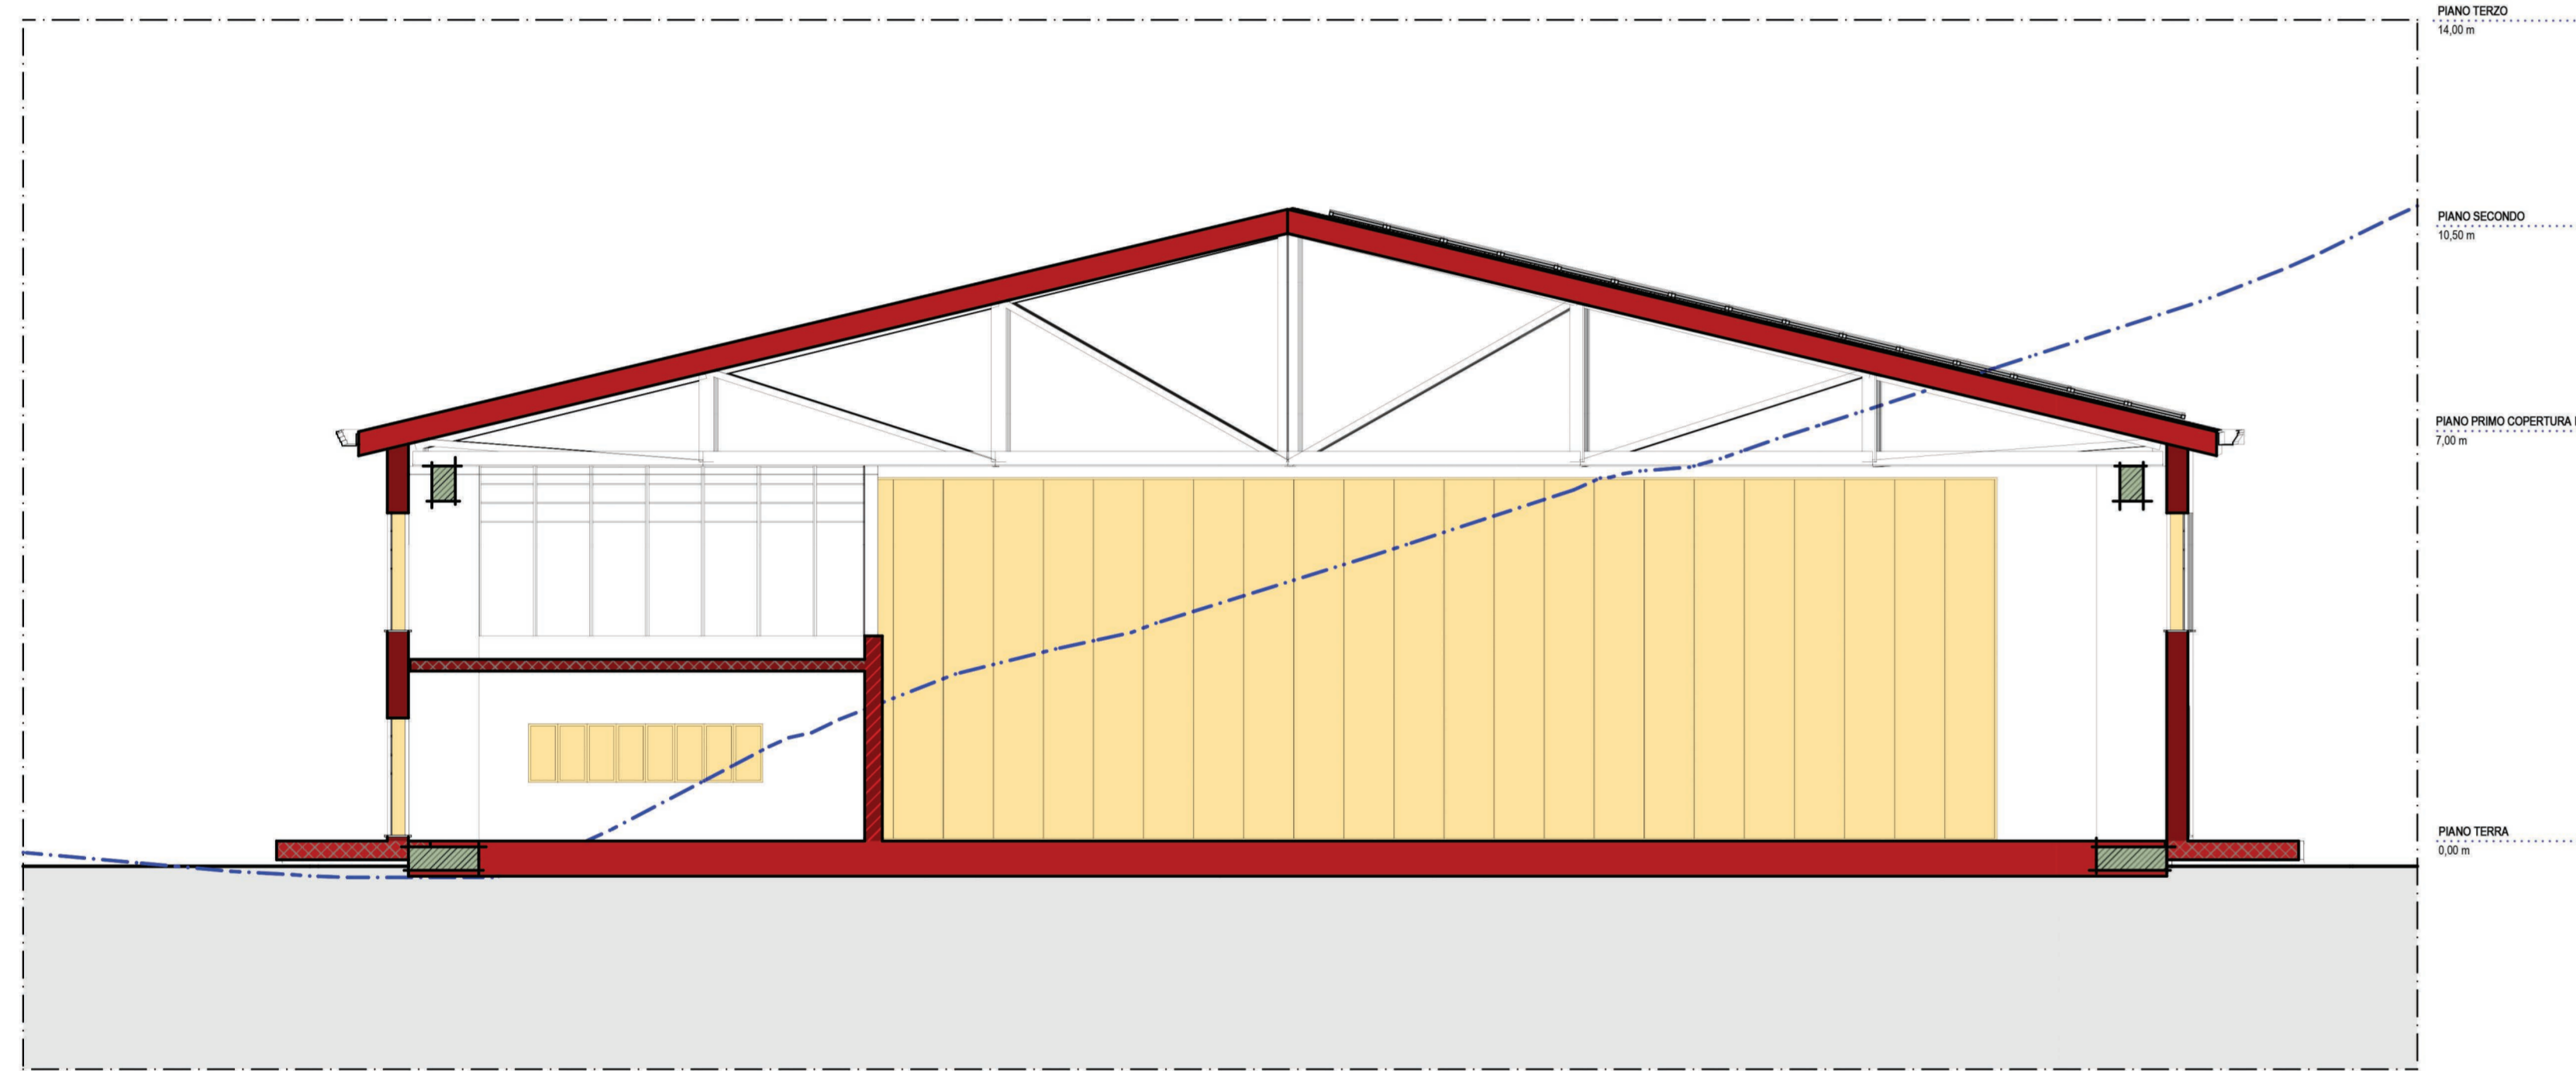

SEZIONE HANGAR K-K
SCALA 1:100

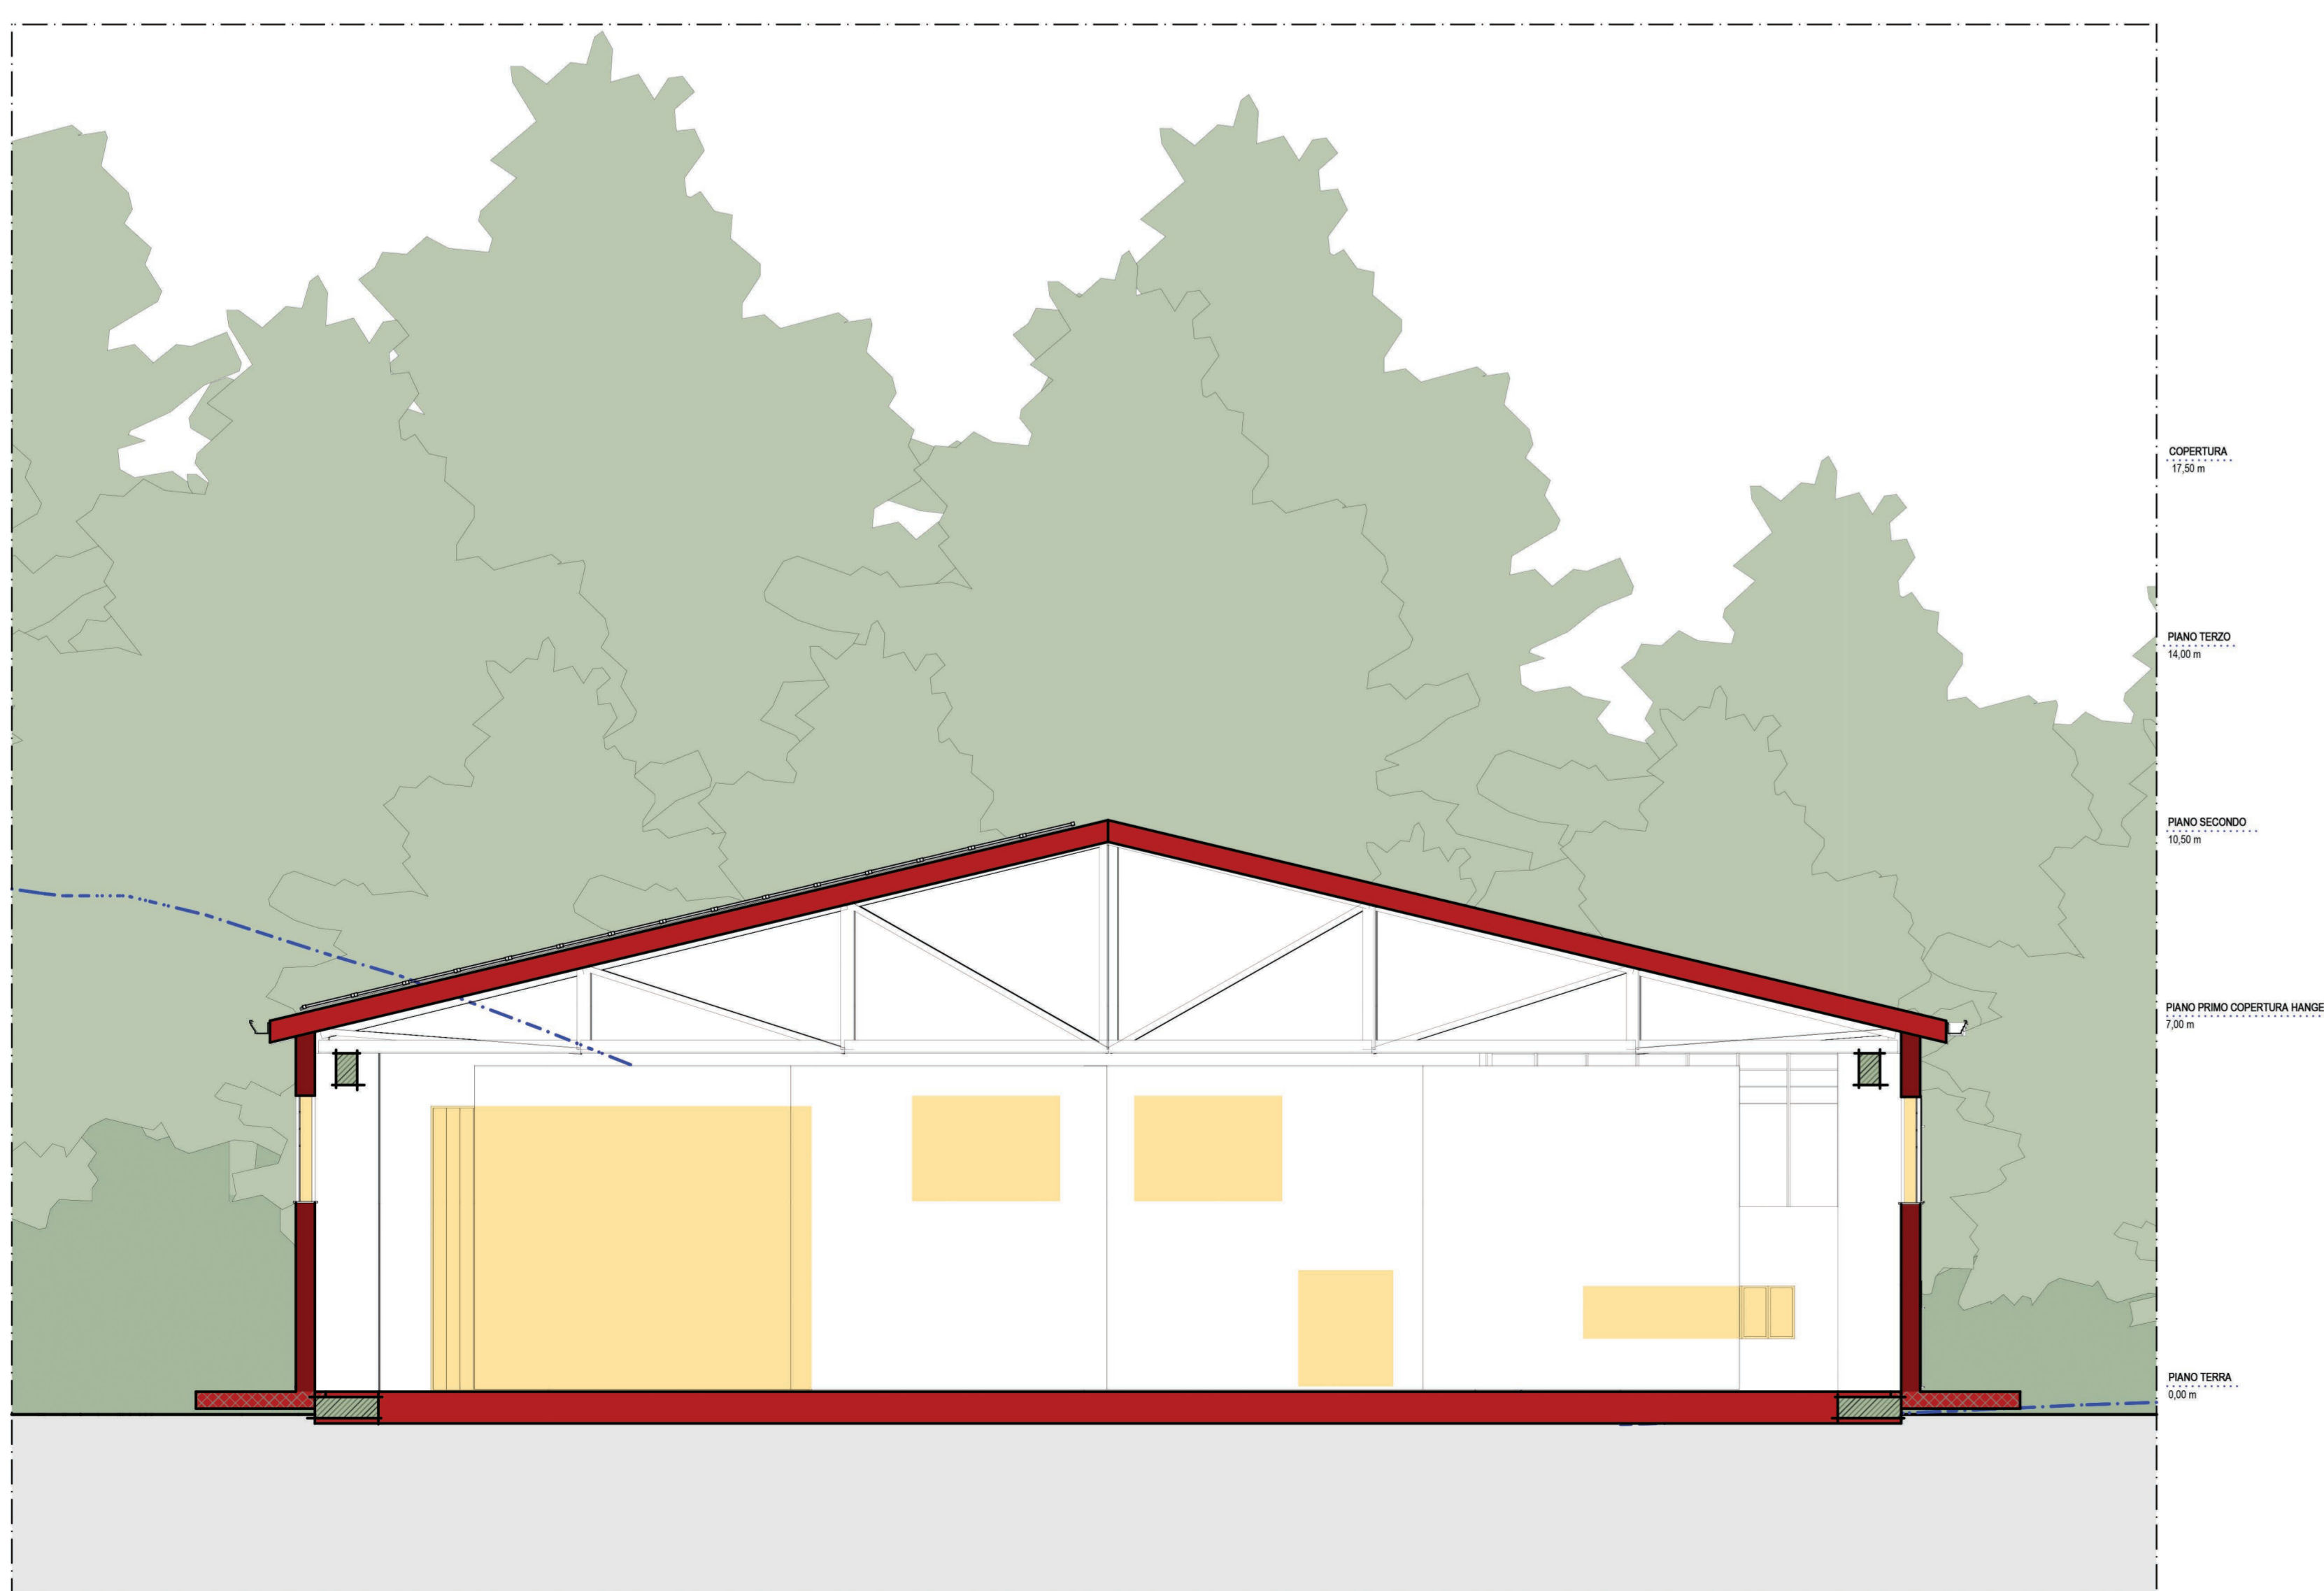

SEZIONE HANGAR J-J
SCALA 1:100

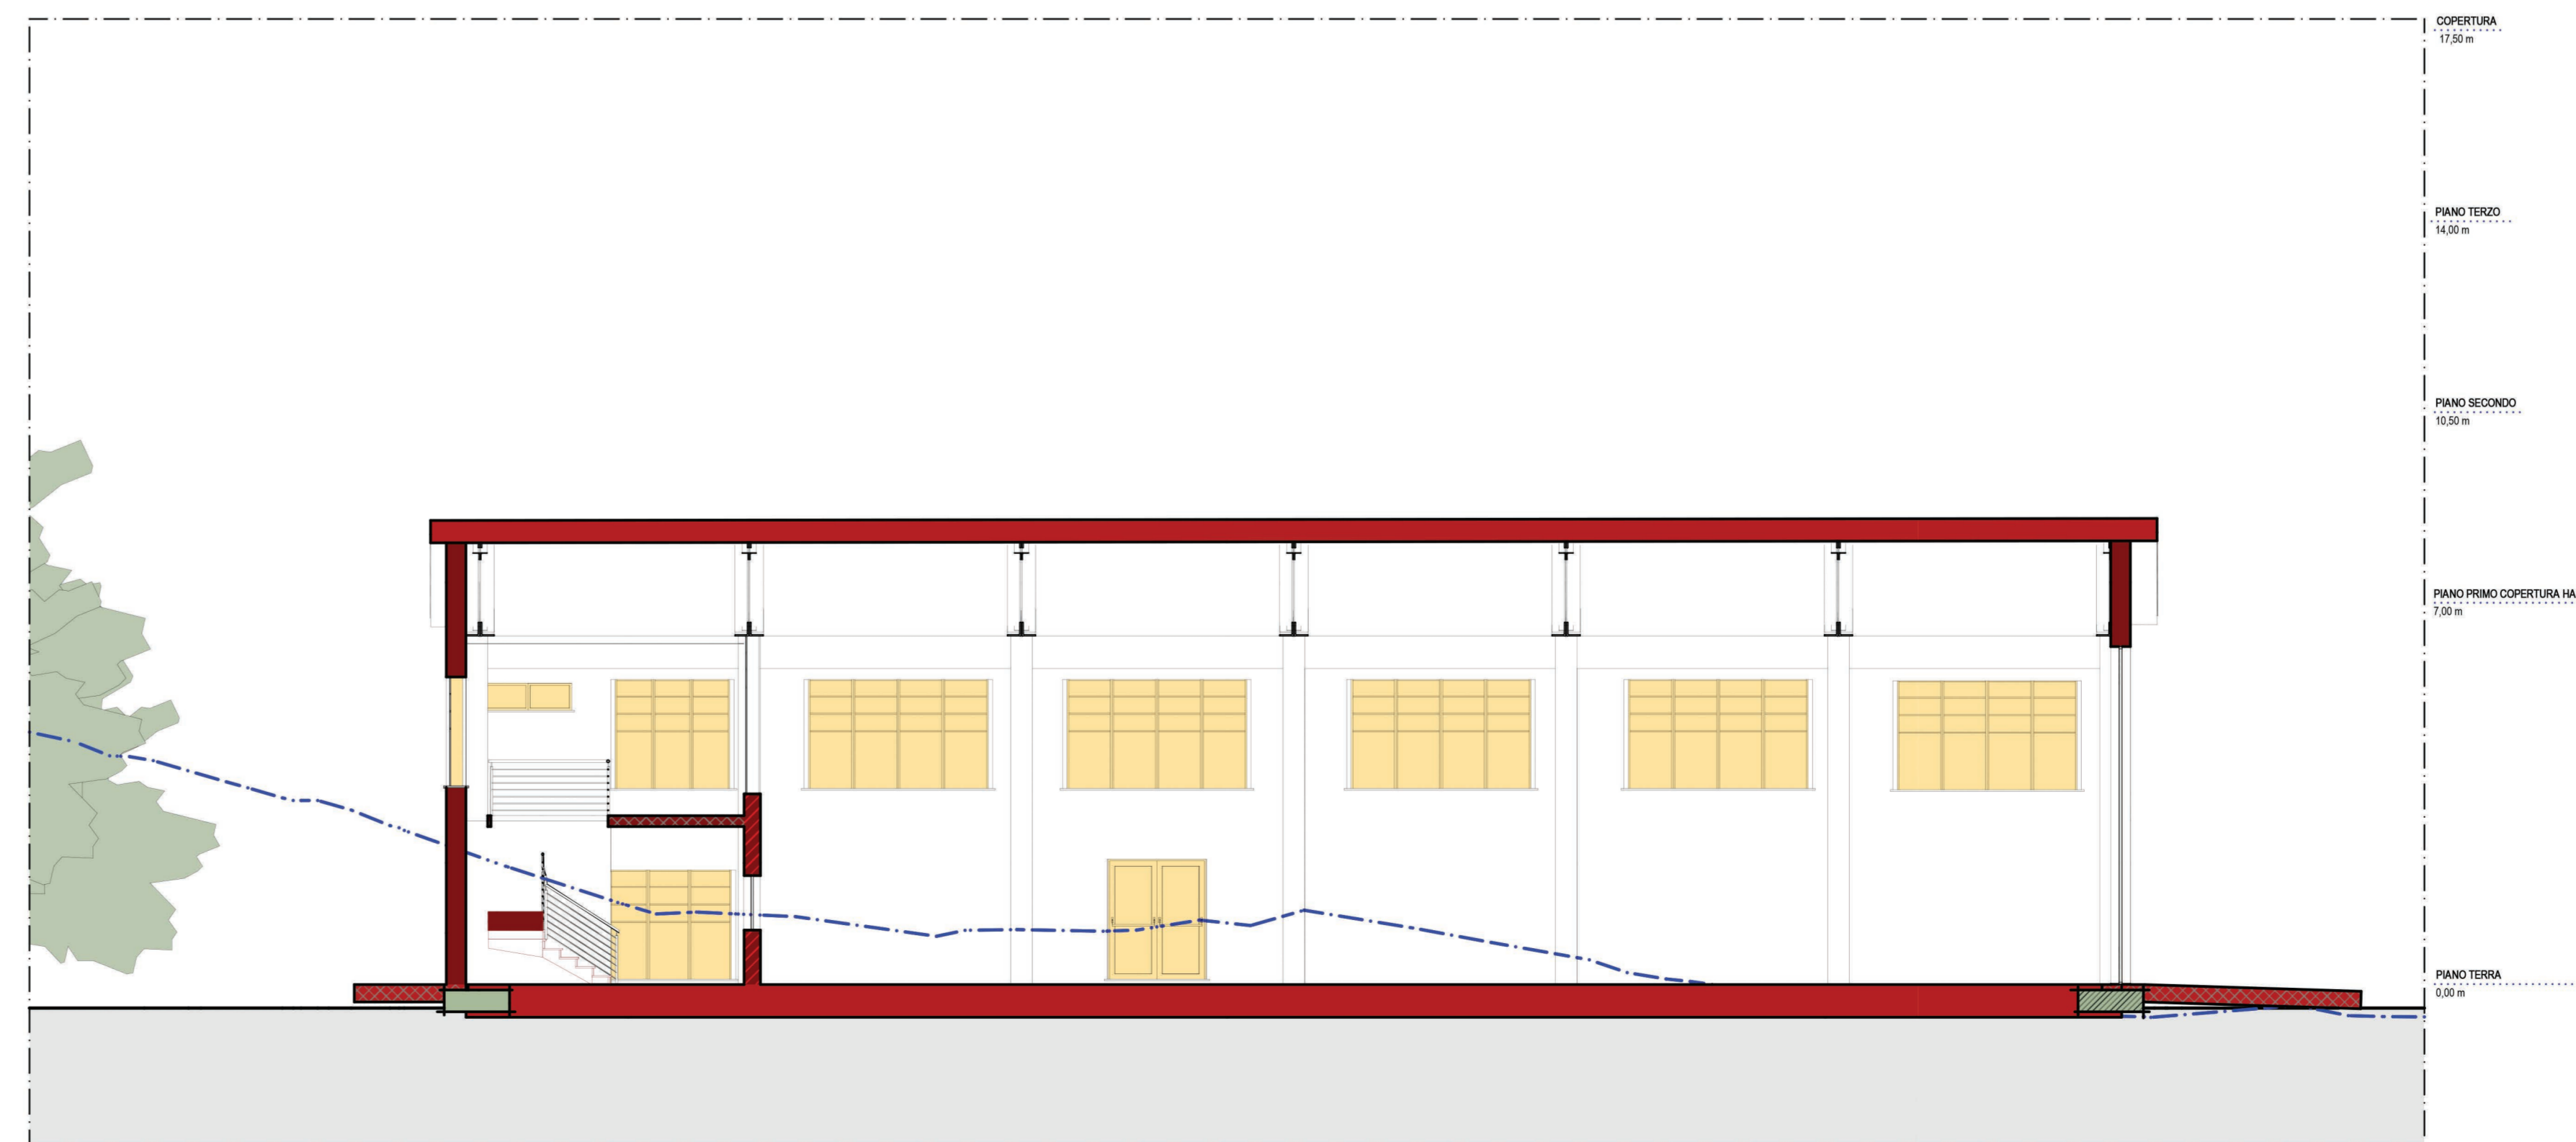

SEZIONE HANGAR I-I
SCALA 1:100

PROFILO TERRENO DELLO STATO DI FATTO
SCALA 1:100

COMUNE DI COTRONEI PROVINCIA DI CROTONE		
PROGETTO PER L'AMPLIAMENTO DELL'AVIOSUPERFICIE FRANCA COMMITTENTI: B&B INVESTMENTS S.R.L.		
 Febbraio 2022 Scala Rev TAV. 07		
HANGAR N°1 E HANGAR N°2 PIANTE PIANO TERRA PIANTE PIANO COPERTURE SEZIONE HANGAR N°1 I-I SEZIONE HANGAR N°1 K-K PLANIMETRIA GENERALE		
PIEGS Engineering and Architecture SRL Via Libertà II Traversa, 29 - 88000 Cotronei KR Tel. 0963-971485 email: piegs.srl@gmail.com		