
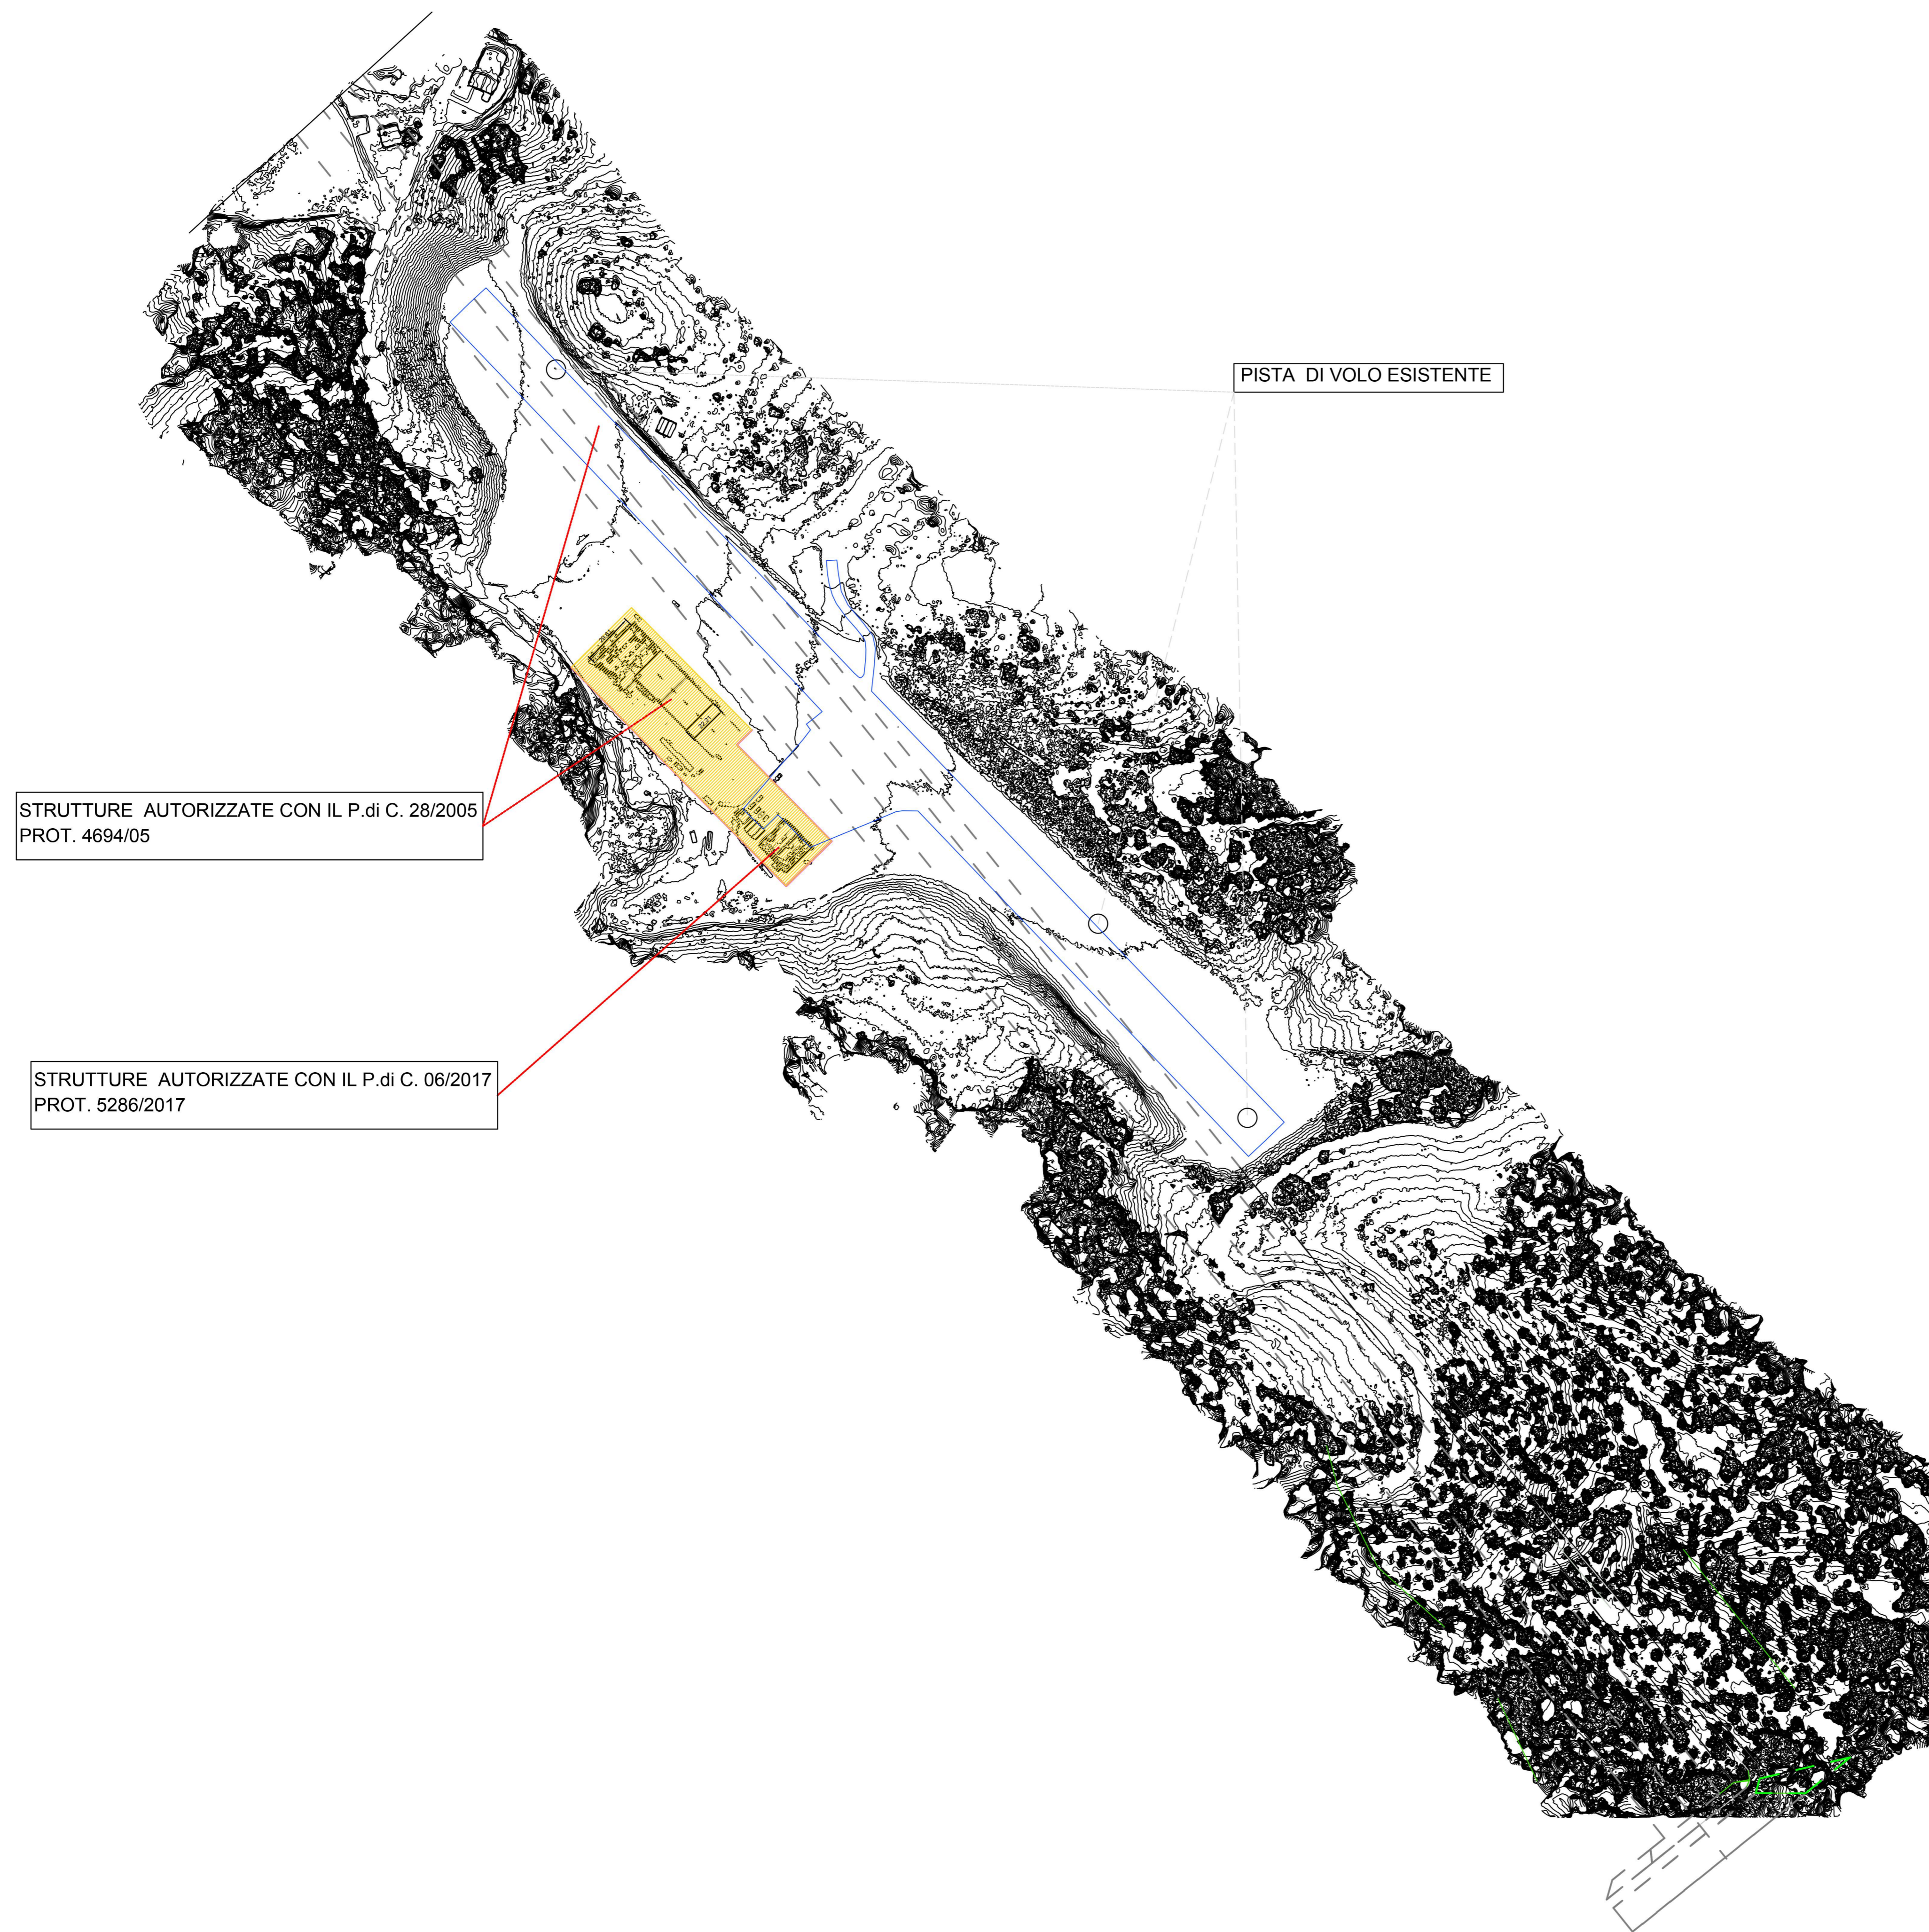


--- -- NUOVO TRACCIATO

INTERVENTI AUTORIZZATI

STRUTTURE AUTORIZZATE CON IL P.di C. 28/2005
PROT. 4694/05

STRUTTURE AUTORIZZATE CON IL P.di C. 06/2017
PROT. 5286/2017

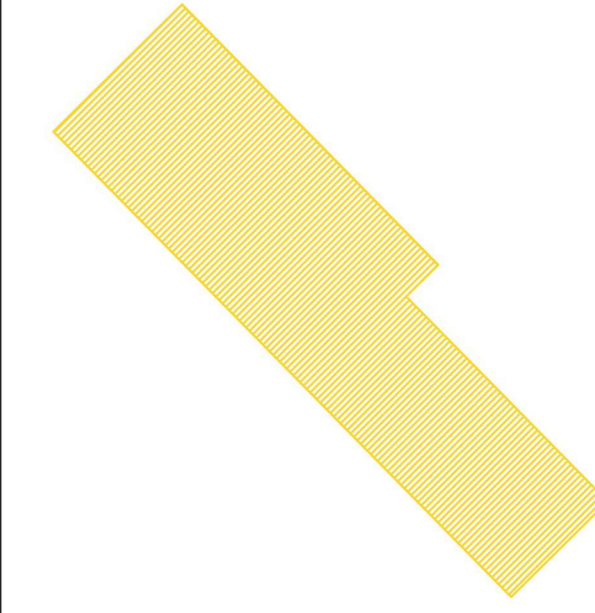

STRUTTURE AUTORIZZATE CON IL P.di C. 28/2005
PROT. 4694/05

STRUTTURE AUTORIZZATE CON IL P.di C. 06/2017
PROT. 5286/2017



Repubblica Italiana



Comune di Cotronei



Regione Calabria

COMUNE DI COTRONEI
PROVINCIA DI CROTONE



PROGETTO PER L'AMPLIAMENTO
DELL'AVIOSUPERFICIE FRANCA
COMMITTENTI: B&B INVESTMENTS S.R.L.



Arch. Ing. Giuseppe Antonio BAFFA
iscritto all'Ordine degli Ingegneri della Provincia di
Crotone al n° 839
**PLACES ENGINEERING AND
ARCHITECTURE S.R.L.**
Via Libertà III 29 - 88900 CROTONE (KR)
Cod. Fisc. 0307580794
p.eca. places@pec.it
Ing. Giuseppe Antonio BAFFA
Ordine Provinciale Ingegneri Crotone
N. 839

Arch. Vincenzo COPANESI
iscritto all'Ordine degli Architetti, P.P.C. della Provincia
di Crotone al n° 998


Febbraio 2022 | Scala | Rev | TAV. APA.S.A.04.2

PLANIMETRIA
RILIEVO QUOTATO (DRONE)



Dott. Ph. Arch. Paolo CAMELETTI
iscritto all'Ordine degli Architetti, P.P.C. della Provincia
di Kieti al n° 288

PLACES Engineering and Architecture SRL
Via Libertà III Traversa 29 - 88900 Crotone KR
tel: 0962-976485
email: places.srl@gmail.com

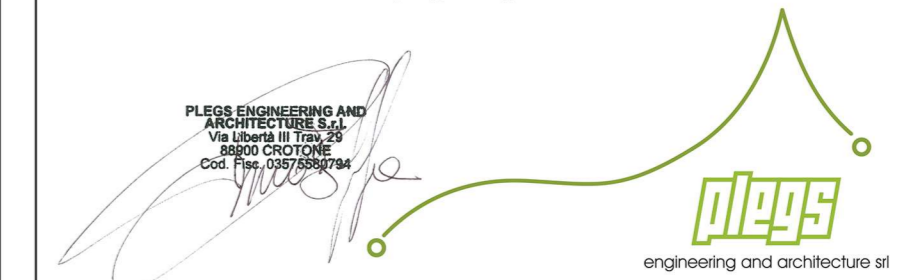

Dott. Agronomo Gregorio ELIA
iscritto all'Albo dei Dottori Agronomi e Dottori Forestali
della Provincia di Crotone al n° 117 (Sez.A)

Geol. Fabio INDIA
iscritto all'Ordine Regionale Geologi della Calabria
al n° 740