

STATO DI FATTO

NUOVO TRACCIATO

STRUTTURE AUTORIZZATE CON IL P.di C. 28/2005  
PROT. 4694/05

STRUTTURE AUTORIZZATE CON IL P.di C. 06/2017  
PROT. 5286/2017


INTERVENTI AUTORIZZATI

DEMOLIZIONE DELLA PISTA ESISTENTE

TRACCIATO NUOVA PISTA

SCAVO

RIPORTO

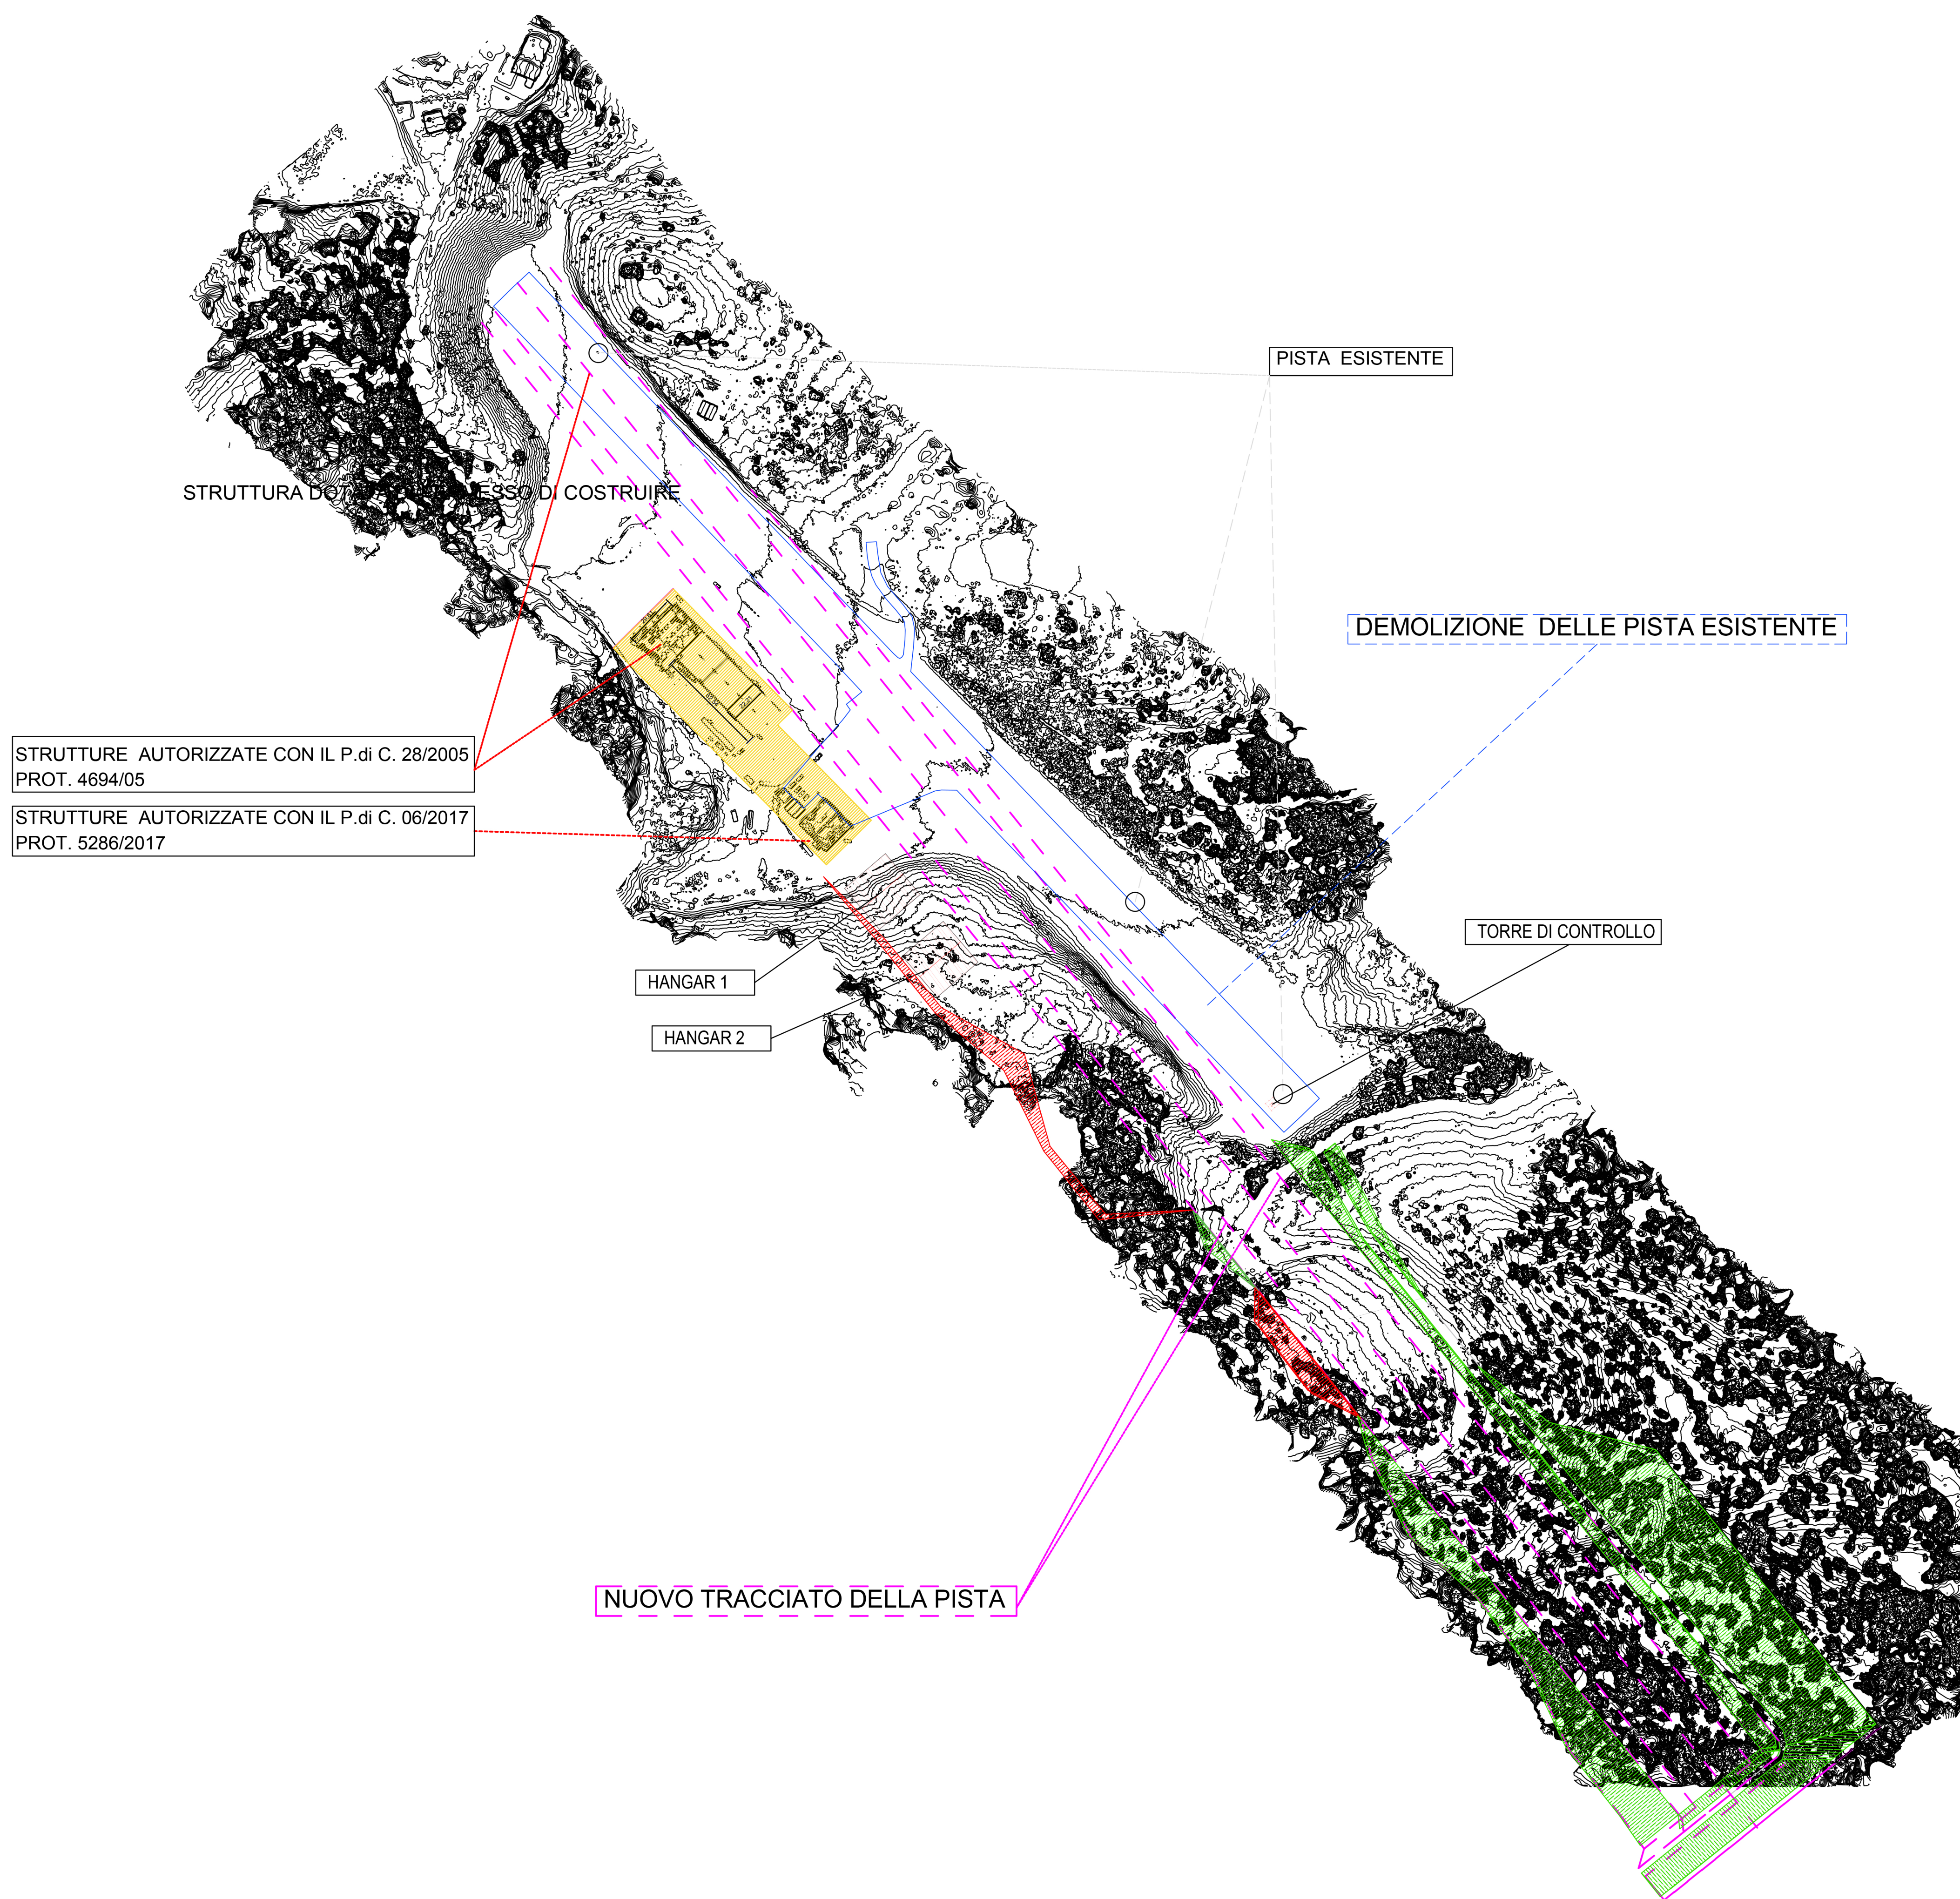

STRUTTURE AUTORIZZATE CON IL P.di C. 28/2005  
PROT. 4694/05

STRUTTURE AUTORIZZATE CON IL P.di C. 06/2017  
PROT. 5286/2017



COMUNE DI COTRONEI  
PROVINCIA DI CROTONE



PROGETTO PER L'AMPLIAMENTO  
DELL'AVIOSUPERFICIE FRANCA  
COMMITTENTI: B & B INVESTMENTS S.R.L.



Arch. Ing. Giuseppe Antonio SAFFA  
iscritto all'Ordine degli Ingegneri della Provincia di  
Crotone al n° 639  
**PLEGS ENGINEERING AND  
ARCHITETTURA S.R.L.**  
Via Libertà III Traversa, 29 - 88900 Crotone KR  
Cod. Fisc. 03875580794  
Pec: plegs@plegs.it  
Ing. Giuseppe Antonio SAFFA  
Ordine Provinciale Ingegneri Crotone  
n. 639

Febbraio 2022, Scala, Rev, TAV. AP 4.1

RILIEVO QUOTATO  
PLANIMETRIA STATO DI FATTO - PROGETTO

PLEGS Engineering and Architecture SRL  
Via Libertà III Traversa, 29 - 88900 Crotone KR  
tel: 0962.975485  
email: plegs.srl@gmail.com

Arch. Vincenzo CROCIANINI  
iscritto all'Ordine degli Architetti, P.P.C. della Provincia  
di Crotone al n° 398

Dott. Ph. Arch. Paola CAMELETTI  
iscritto all'Ordine degli Architetti, P.P.C. della Provincia  
di Crotone al n° 288

Dott. Agronomo Gregorio ELIA  
iscritto all'Albo dei Dottori Agronomi e Dottori Forestali  
della Provincia di Crotone al n° 117 (Sez.A)

Geol. Fabia INDIA  
iscritto all'Ordine Regionale Geologi della Calabria  
al n° 740