COMUNE DI CERIGNOLA

PROVINCIA DI FOGGIA

PROGETTO PER LA REALIZZAZIONE DI UN PARCO EOLICO

RICHIESTA DI AUTORIZZAZIONE UNICA

D.Lgs. 387/2003

PROCEDIMENTO UNICO AMBIENTALE (PUA)

Valutazione di Impatto Ambientale (V.I.A.)

D.Lgs. 152/2006 ss.mm.ii. (art. 27)

"Norme in materia ambientale"

PROGETTO	**ALPHA 6**
DITTA	**AEP s.r.l.**

T 24

Titolo dell'allegato:

SCHEMA TIPICO SEZIONI STRADALI

1	EMISSIONE	28/02/2022
		DATA

CARATTERISTICHE GENERALI D'IMPIANTO

GENERATORE - **Altezza mozzo: fino a 140 m**
Diametro rotore: fino a 150 m
Potenza unitaria: fino a 6 MW

IMPIANTO - **Numero generatori: 11**
Potenza complessiva: fino a 66 MW

Il proponente:

AEP s.r.l.
P.zza Giovanni Paolo II, 8
71017 Torremaggiore (FG)
0882/393197
aepvento@pec.it

Il progettista:

ATS Engineering srl
P.zza Giovanni Paolo II, 8
71017 Torremaggiore (FG)
0882/393197
atseng@pec.it

Il tecnico:

Ing. Eugenio Di Gianvito
atsing@atsing.eu

TABELLA DI CONFORMITA'

CARATTERISTICHE DELL'INTERVENTO	ELEMENTO DI INTERVENTO	CONFORM ITA'	INTERFERENZA E SOLUZIONE ADOTTATA	NORMATIVA DI RIFERIMENTO	ELABORATO DI RIFERIMENTO
VINCOLI AMBIENTALI	SIC	CONFORME	*Nessuna interferenza*	Direttiva 92/43 Delibera N.336 del 23.07.2002 D.P.R. n.120 del 12/03/2003 Regolamento Regionale 28/09/2005 n.24 L.R. 31/08	A01-A02-A03-A04 T12-T26
	ZPS	CONFORME	*Nessuna interferenza*	Direttiva 79/409 Direttiva 92/43 D.P.R. n.120 del 12/03/2003 Delibera N.335 Del 21/07/1998 DGR N.1157 Del 21/07/2002 DGR N.1661 Del 09/09/2003 Regol. Regionale 28/09/2005 N.24 DGR N.145 Del 26/02/2007 Delibera N.431 del 19 Dic 2007 - Pubblicato Sul Burp N.4 del 11.01.2008 R.R. 22/12/2008 N.28 L.R. 31/08	
	Aree naturali protette regionali	CONFORME	*Nessuna interferenza*	L. 394/91 L.R. 19/97 Singole Leggi Istitutive L.R. 31/08	
	Aree naturali protette nazionali	CONFORME	*Nessuna interferenza*	L. 394/91 Singoli Decreti Nazionali L.R. 31/08	
	IBA	CONFORME	*Nessuna interferenza*	Direttiva 79/409;	
	Zone umide Ramsar	CONFORME	*Nessuna interferenza*	D.P.R. n.448 DEL 13.3.1976 D.P.R. n.184 DEL 11.2.1987 Singole istituzioni L.R. 31/08	A01-A02-A03-A04
CORRIDOI ECOLOGICI PER FAUNA E AVIFAUNA (R.E.R.)	Ridotto impatto sull'avifauna	CONFORME	*Nessun corridoio ecologico attraversa il parco eolico.*	D.M. 10/09/2010 PPTR;	A01-A02-A03-A04 T06
VINCOLI PUTT/P	ATE	CONFORME	*Gli aerogeneratori n° 17, 24, 30, 31 e 38 ricadono in Ambito di tipo "D".* *L'aerogeneratore n° 39 ricade in Ambito di tipo "C" (restanti sono ubicati in Ambito "E".* *Cavidotto interno di passaggio su Ambiti di tipo "C" e "D".* *Cavidotto esterno di passaggio su Ambiti di tipo "C"e "D".*	NTA PUTT/P	A01-A02-A03-A04-A16 T06-T08-T09
	ATD	CONFORME	*Gli aerogeneratori n° 17, 24, 30, 31, 38 e 39 ricadono in ambiti denominati "Zone a gestione sociale dell'esercizio venatorio", l'aerogeneratore n° 39, in particolare, ricade anche in ambito denominato "Zona di ripopolamento e cattura".* *Il cavidotto MT interno al parco eolico, per un breve tratto, risulta parallelo in 3 tratti ad Ambito "Tratturi", ovvero ai seguenti Tratturelli: "Cerignola-Melfi", "Stornara-Montemilone" e "Candela-Montegentile".* *Il cavidotto MT lambisce il perimetro dell'Ambito "Zona a gestione sociale dell'esercizio venatorio", interseca Ambito "Tratturi", ovvero i seguenti Tratturelli: "Stornara-Lavello", "Foggia-Ordona-Lavello", "Foggia-Ascoli-Lavello" e "Candela-Montegentile" ed attrezzature ricadenti in Ambito "Tratturi", ovvero i seguenti Tratturelli: "Stornara-Montemilone", "Candela-Montegentile" e "Cerignola-Melfi".* *Il Cavidotto MT interferisce con BP- "Zone gravate da usi civici" (validate)* *Nessuna interferenza rilevata con aree a rischio e con zone di interesse archeologico.* *Nessuna interferenza con luoghi panoramici.*		
BENI CULTURALI E DEL PAESAGGIO	Struttura antropica e storico-culturale (segnalazioni architettoniche e archeologiche, zone di interesse archeologiche e aree a rischio archeologico)	CONFORME	*Nessuna interferenza degli aerogeneratori con UCP e BP.* *Cavidotto MT interferisce con UCP - "Segnalazione architettonica" (Masseria "Di Pozzo Terraghe"), con UCP - "Strade a valenza paesaggistica" (SP80) e UCP - "Strade panoramiche" (SP80).* *Cavidotto AT interferisce con BP- "Zone gravate da usi civici" (validate)* *Nessuna interferenza rilevata con aree a rischio e con zone di interesse archeologico.* *Nessuna interferenza con luoghi panoramici.*	L. 1089/1939, decreti istitutivi dei singoli beni e D. Lgs. 42/2004, parte II.	A01-A02-A03-A04-A16 T06-T08-T09
	Immobili e aree dichiarati di notevole interesse pubblico	CONFORME	*Nessuna interferenza*	D.Lgs. 42/2004, art. 136. Individuazione effettuata attraverso il PPTR.	
	Struttura idro-geo-morfologica	CONFORME	*Interazioni con "Corsi d'acqua iscritti negli elenchi delle acque pubbliche (1150 m)":* *- Cavidotto MT con Torrente "Marana di Fontanafigura"* *- Cavidotto AT con Torrente "Rio Salso"* *Cavidotto AT attraversa il territorio UCP - "Vincolo idrogeologico".*	L. 1497/1939; Decreti Ministeriali 1/08/1985 (c.d. "GALASSINI"); D.Lgs. 42/2004, art. 142, co.1, lettera c); Individuazione effettuata attraverso il PPTR.	
	Struttura ecosistemica-ambientale	CONFORME	*Nessuna interferenza*		
AREE TUTELATE PER LEGGE	Territori costieri	CONFORME	*Nessuna interferenza*	Individuati nelle componenti idrologiche della cartografia PPTR.	A01-A02-A03-A04 T06-T09
	Zone umide, Bacini, Laghi e territori contermini	CONFORME	*Nessuna interferenza*	Riconosciuti dal PUTT/P e individuati nelle componenti idrologiche della cartografia PPTR.	
	Corsi d'acqua	CONFORME	*Nessuna interferenza*	Riconosciuti dal PUTT/P.	
	Tratturi	CONFORME	*Interazioni:* *- Cavidotto AT interseca UCP - "Aree appartenenti alla Rete Tratturi", ovvero i seguenti Tratturelli: "Stornara-Lavello" e "Foggia-Ordona-Lavello".* *Parallelismi:* *- Cavidotto MT risulta parallelo ad UCP - "Aree appartenenti alla Rete Tratturi", ovvero ai seguenti Tratturelli: "Stornara-Montemilone", "Candela-Montegentile" e "Cerignola-Melfi".* *- Cavidotto AT risulta parallelo in due tratti al Regio Tratturello "Candela-Montegentile".*	Riconosciuti dal PUTT/P e individuati nelle componenti culturali insediative della cartografia PPTR.	
VINCOLI IDROGEOMORFOLOGICI	Pericolosità geomorfologica (frane) e idraulica (inondazione)	CONFORME	*Parallelismo del cavidotto AT con zona a Rischio di livello "R2".* *Studi puntuali volti alla individuazione e risoluzione di criticità geologiche e geotecniche ed alla possibilità di spostamento del tracciato del cavidotto.*	Piano di Bacino Stralcio Assetto idrogeologico (PAI) dell'Autorità di Bacino della Puglia, approvato con delibera del Comitato istituzionale n. 29 del 30/11/2005.	A01-A02-A04 T05
	Rischio idrogeomorfologico	CONFORME			
RETICOLO IDROGRAFICO	Reticolo	CONFORME	*Distanza aerogeneratori > 75 m.*	R.D. 1775/1933 L. 148/139	A01-A02 T09
PIANIFICAZIONE URBANISTICA	Destinazione uso suolo	CONFORME	*Occupazione di suolo per il parco eolico 5,5 ha.*	PRG del Comune di Cerignola	A01-A02-A03-A04 T01-T03-T07
	Area Edificabile Urbana + Buffer 1.36 km	CONFORME	*Il parco eolico dista più di 1 km dal centro urbano di Cerignola, in particolare la torre n. 27, più prossima, dista 6,7 Km.*	Linee Guida Decreto 10/2010, art. 18 – Allegato 4 "Impianti eolici: elementi per il corretto inserimento nel paesaggio e nel territorio"	
IMPATTI CUMULATI	Impianti autorizzati/costruiti entro 10 km	CONFORME	*Bassa incidenza con impianti esistenti.*	D.M. 10/09/2010	A01-A02 T25
PRESENZA DI INFRASTRUTTURE	Strade ad alto scorrimento	CONFORME	*Cavidotto MT, parallelismo con SP83, SP91, SP95, SP96 e SP143; interazione con Autostrada A16 "Napoli-Canosa".* *Cavidotto AT, parallelismo con SP90, SP83 e SP97; interazione con A16 "Napoli-Canosa".*	D.M. 10/09/2010	A01-A02-A03-A04 T02-T04
	Ferrovie	CONFORME	*Nessuna interferenza*		
RISCHIO DI INCIDENTE DA GITTATA	Aree abitate: Infrastrutture (strade ad alto traffico, ferrovie, linea elettrica)	CONFORME	*Il valore di gittata massima, previsto per un aerogeneratore tipo di 5 -1140 m e D+140 m riportato come esempio nella specifica Relazione, è pari a 261 m, considerando una distanza minima tra i punti sensibili e gli aerogeneratori, in caso di distacco di una parte di pala, pari a 300 m.*	D.M. 10/09/2010	A17 T03
OPERE DI MITIGAZIONE	"Effetto selva"	CONFORME	*Distanza media tra gli aerogeneratori = 1.000 m min.*	D.M. 10/09/2010	A01-A02-A06 T25
	Attenuazione impatto visivo e paesaggistico	CONFORME	*Considerazione dei punti belvedere dalle strade panoramiche: SP91 e dalle strade a valenza paesaggistica: SP83, SP141 e S383.*	D.M. 10/09/2010 PPTR - 6.3.2 - Componenti dei valori percettivi	A01-A02-A04 T06
	Eliminazione Impatto elettromagnetico	CONFORME	*Livelli di emissione elettromagnetica, lungo i tracciati dei cavidotti interrati, inferiori ai limiti di legge (< 3μT). Campo elettromagnetico della stazione d'utenza e delle opere elettromagnetiche fuori terra inferiore ai 5.000 V/m.*	D.P.C.M 8/7/2003 D.M. del MATTM 29/05/2008	A01-A02-A05
	Eliminazione Impatto acustico	CONFORME	*Adeguato posizionamento delle turbine rispetto ai punti sensibili.*	D.M. 447/95 D.M. 13/03/1998	A01-A02-A04-A05
	Misure di compensazione ambientale	CONFORME	*Rinaturalizzazione delle sponde fluviali. Recupero di aree degradate e di strade interpoderali con la creazione di percorsi pedonali e ciclabili. Definizione con gli Enti di eventuali ulteriori misure.*	D.M.10/9/2010 D.R. Puglia n.2084/2010	
DISMISSIONE DELL'IMPIANTO E RIPRISTINO DEI LUOGHI	Ciclo di vita	CONFORME	*Impegno per lo smantellamento e il ripristino ante opera del sito.*	R.R. 24/7/2010	

SEZIONE MEZZACOSTA

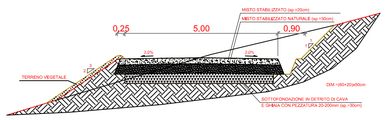

SEZIONE SOLO PAVIMENTAZIONE

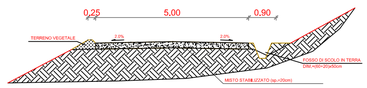

SEZIONE RILEVATO

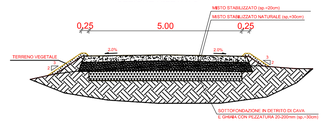

SEZIONE TRINCEA

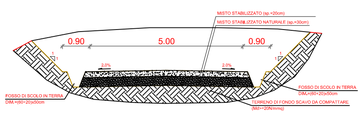

SEZIONE PIAZZOLA IN TERRA RINFORZATA

Scala 1:100

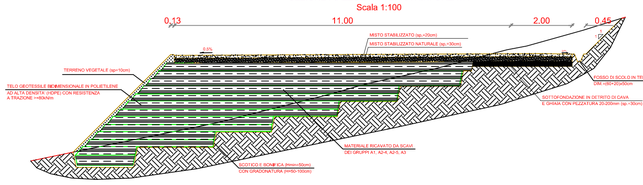
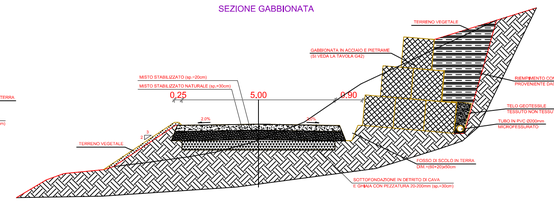
SEZIONE GABBIONATA