


NOTE GENERALI

TIPOLOGIA A: RIMBOSCHIMENTO PRIMARIO CON SPECIE FRUGALI - RA-SP.

Scala 1:100

IMPIANTI MONOSPECIFICI: Sp n°81

- Pp - Pinus pinaster
- Qc - Quercus ilex
- Pi - Pinus halepensis

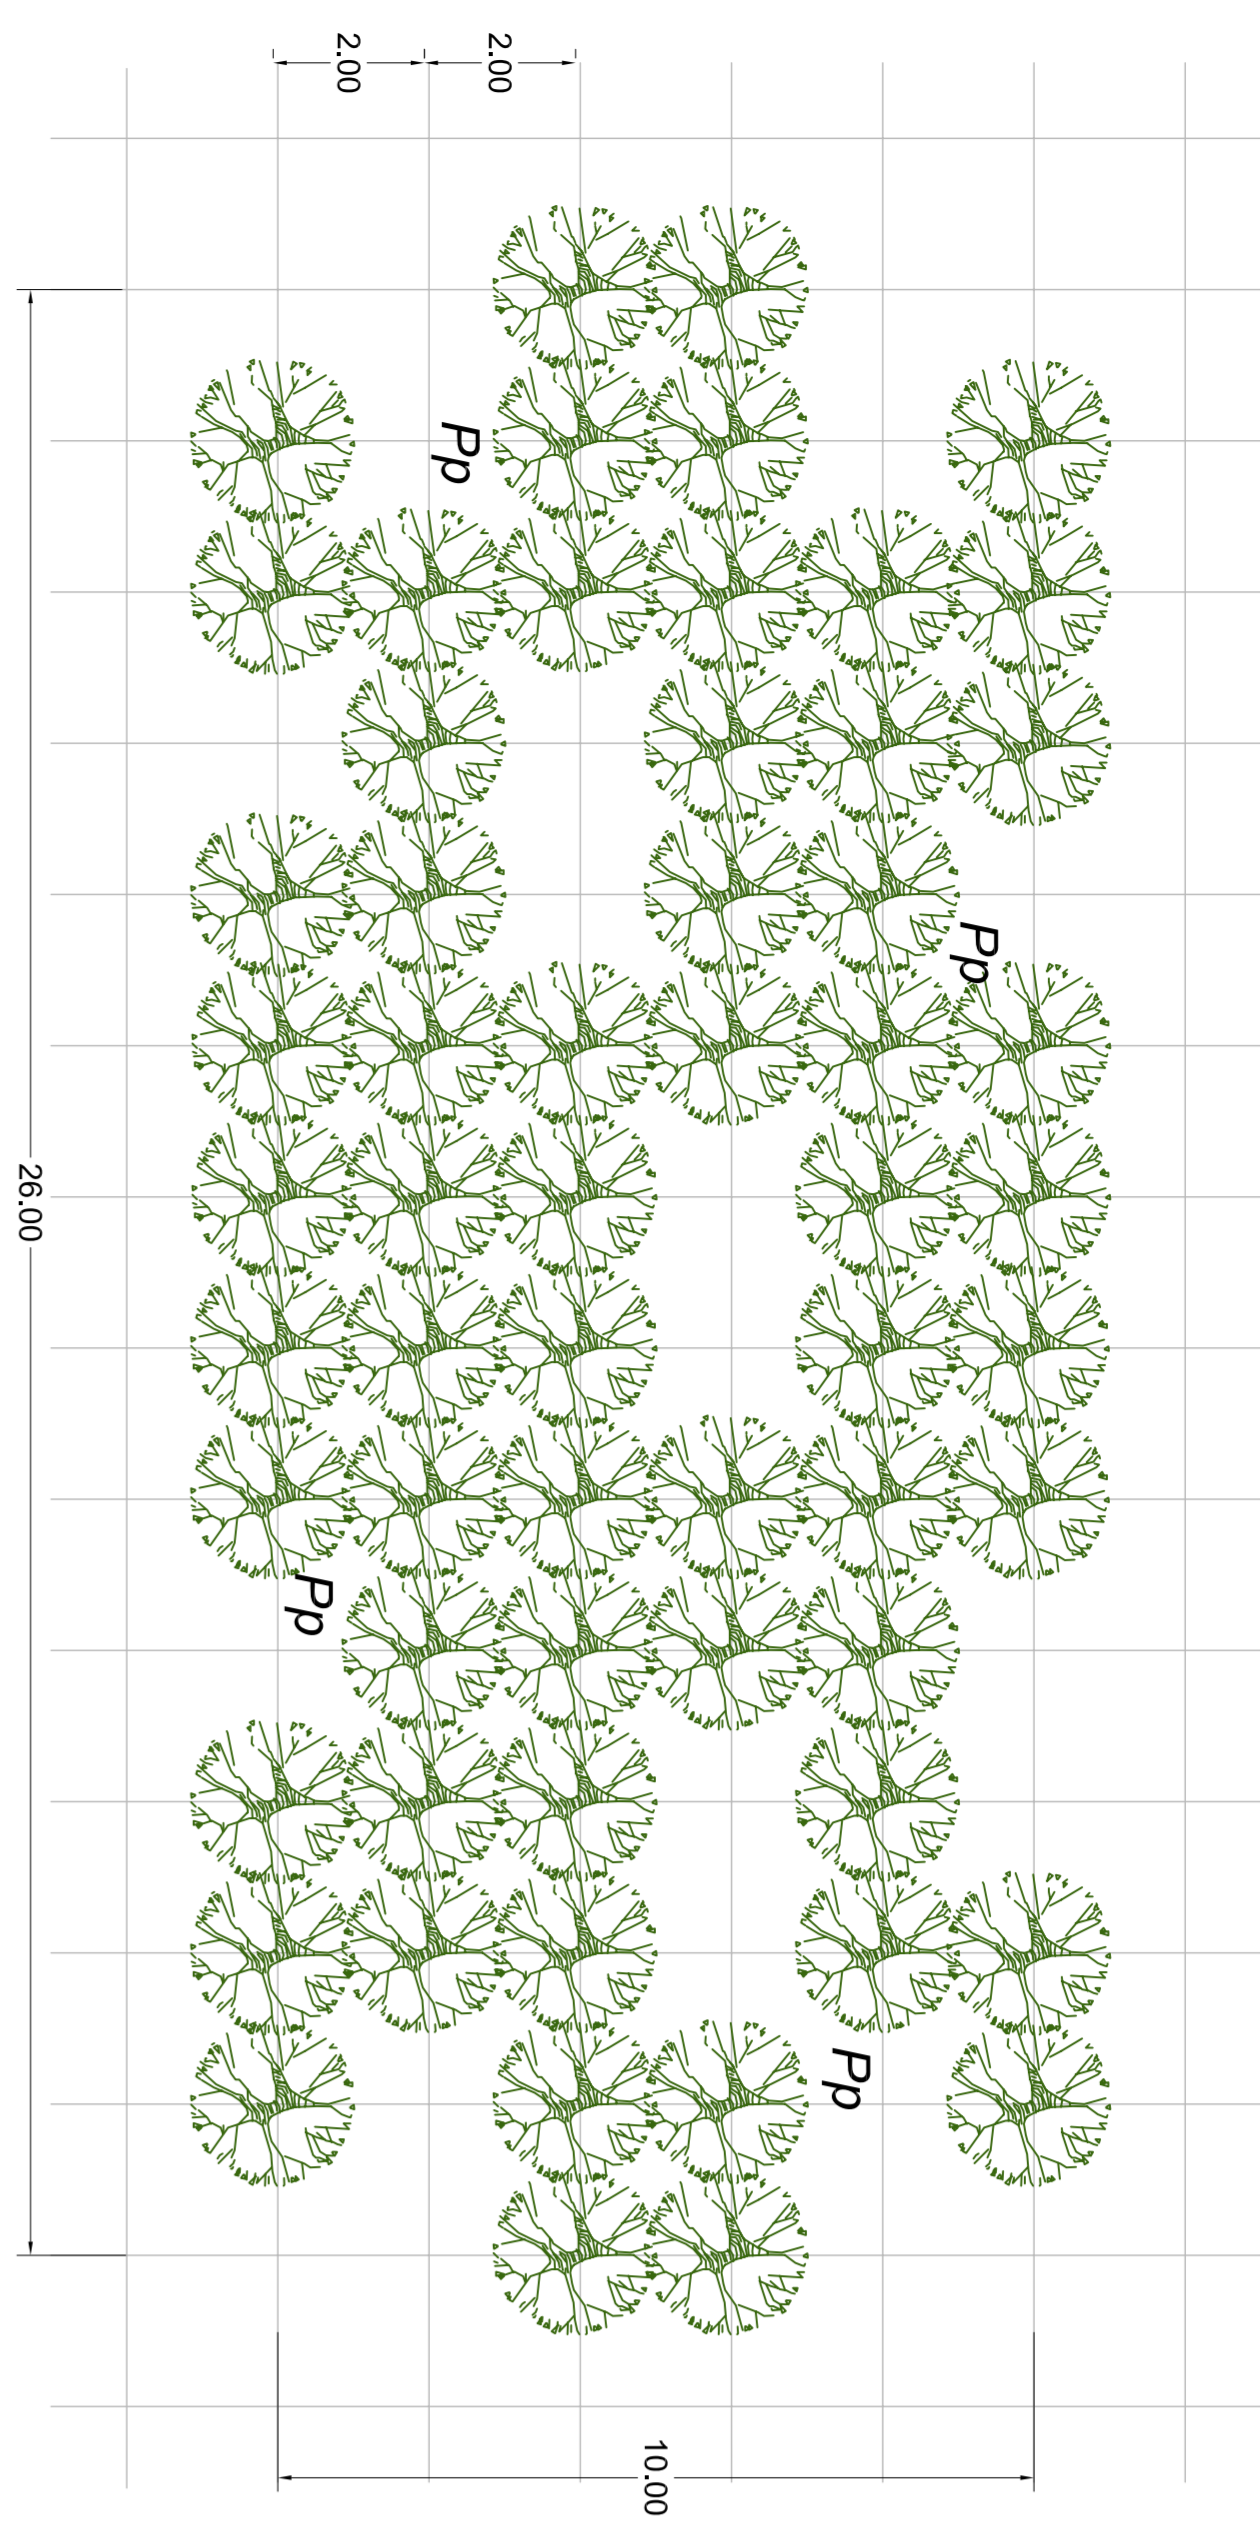


MACCHIA ARBUSTIVA - MA-SP

Scala 1:100

IMPIANTI MONOSPECIFICI: Sp n°24



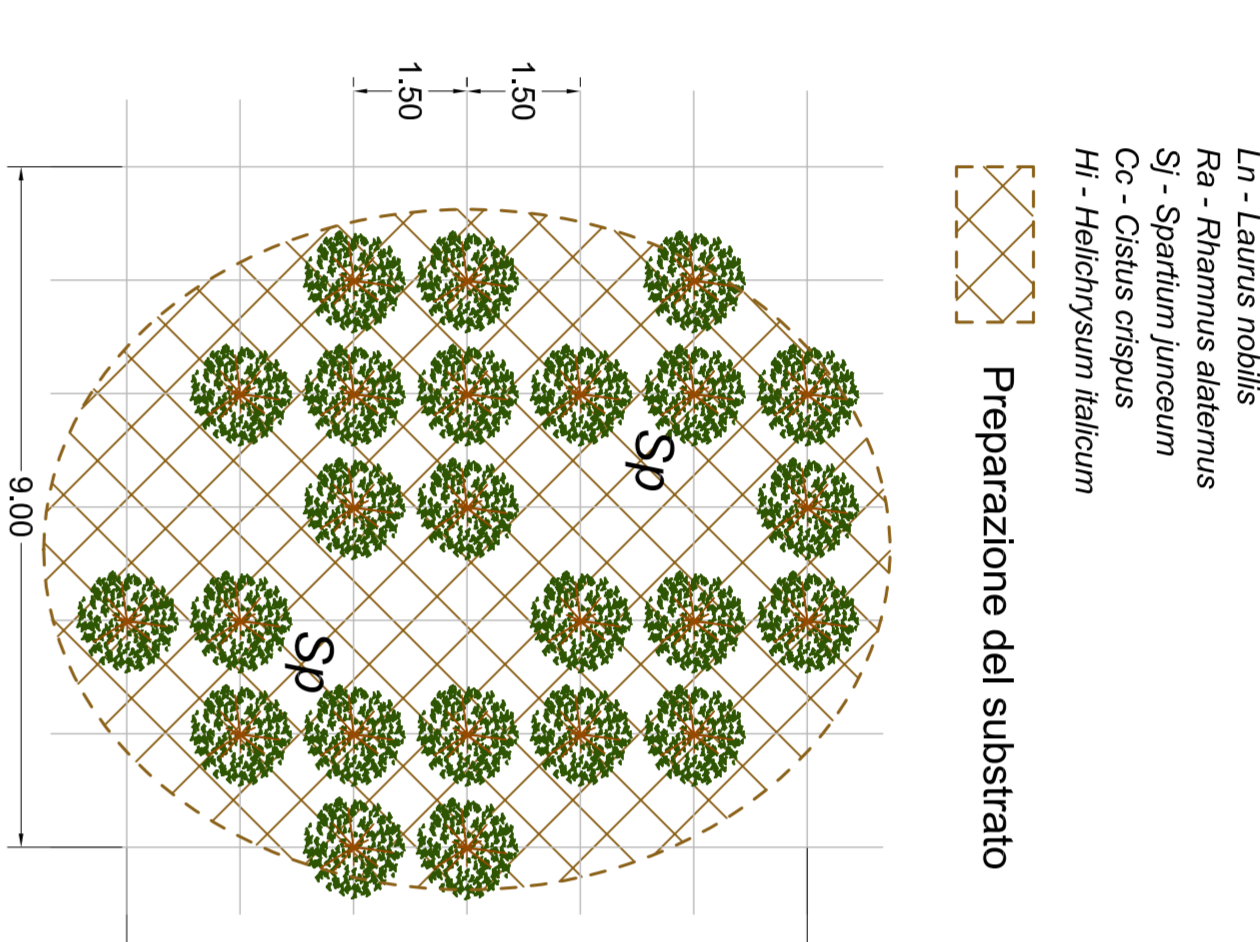


TIPOLOGICI PER IL RINFOLTIMENTO AD ELOTIE - RE-Tipologico

Scala 1:100



Tipologico A: quantità

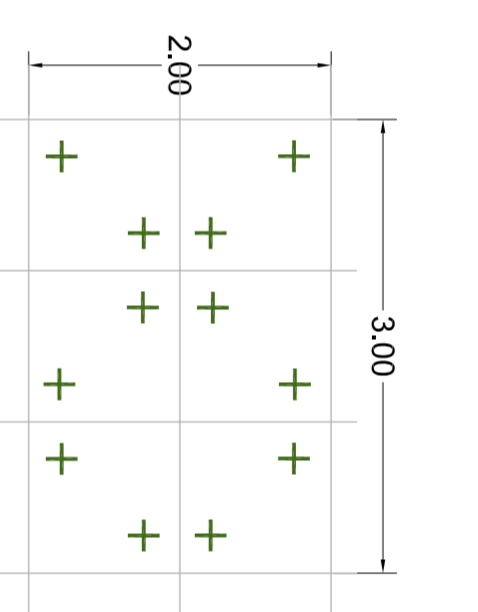

Tipologico B: quantità

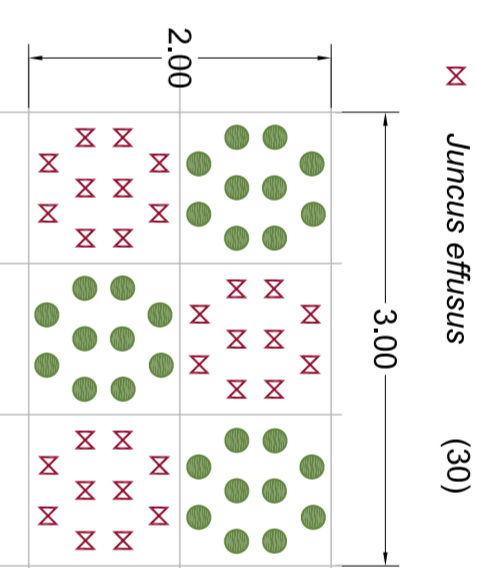


Tipologico C: monosp. quantità

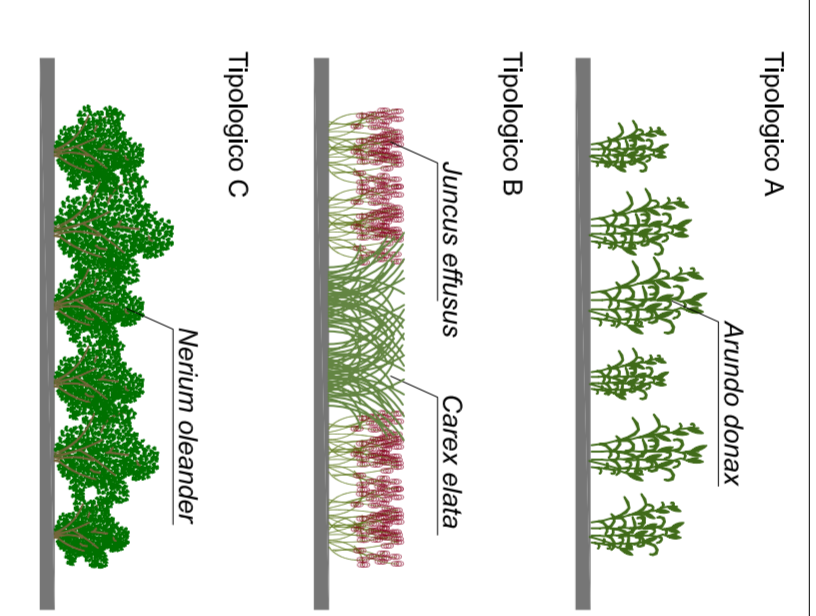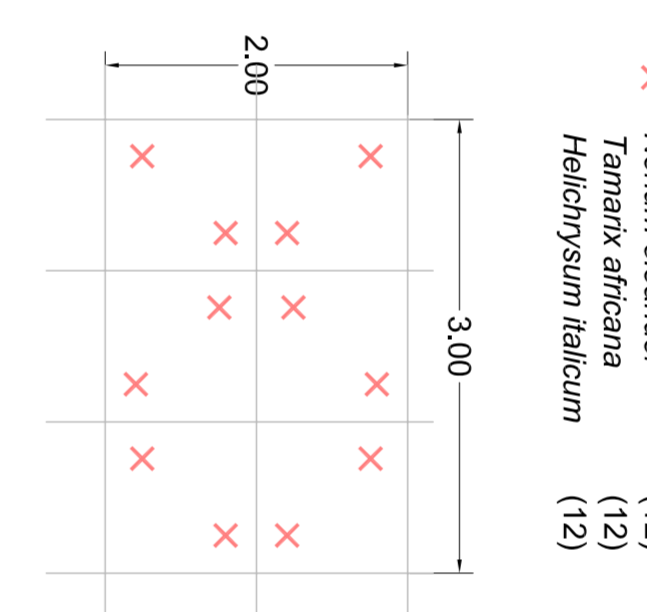

PARTICOLARE IMPIANTO SPECIE ARBOREE

Scala 1:20

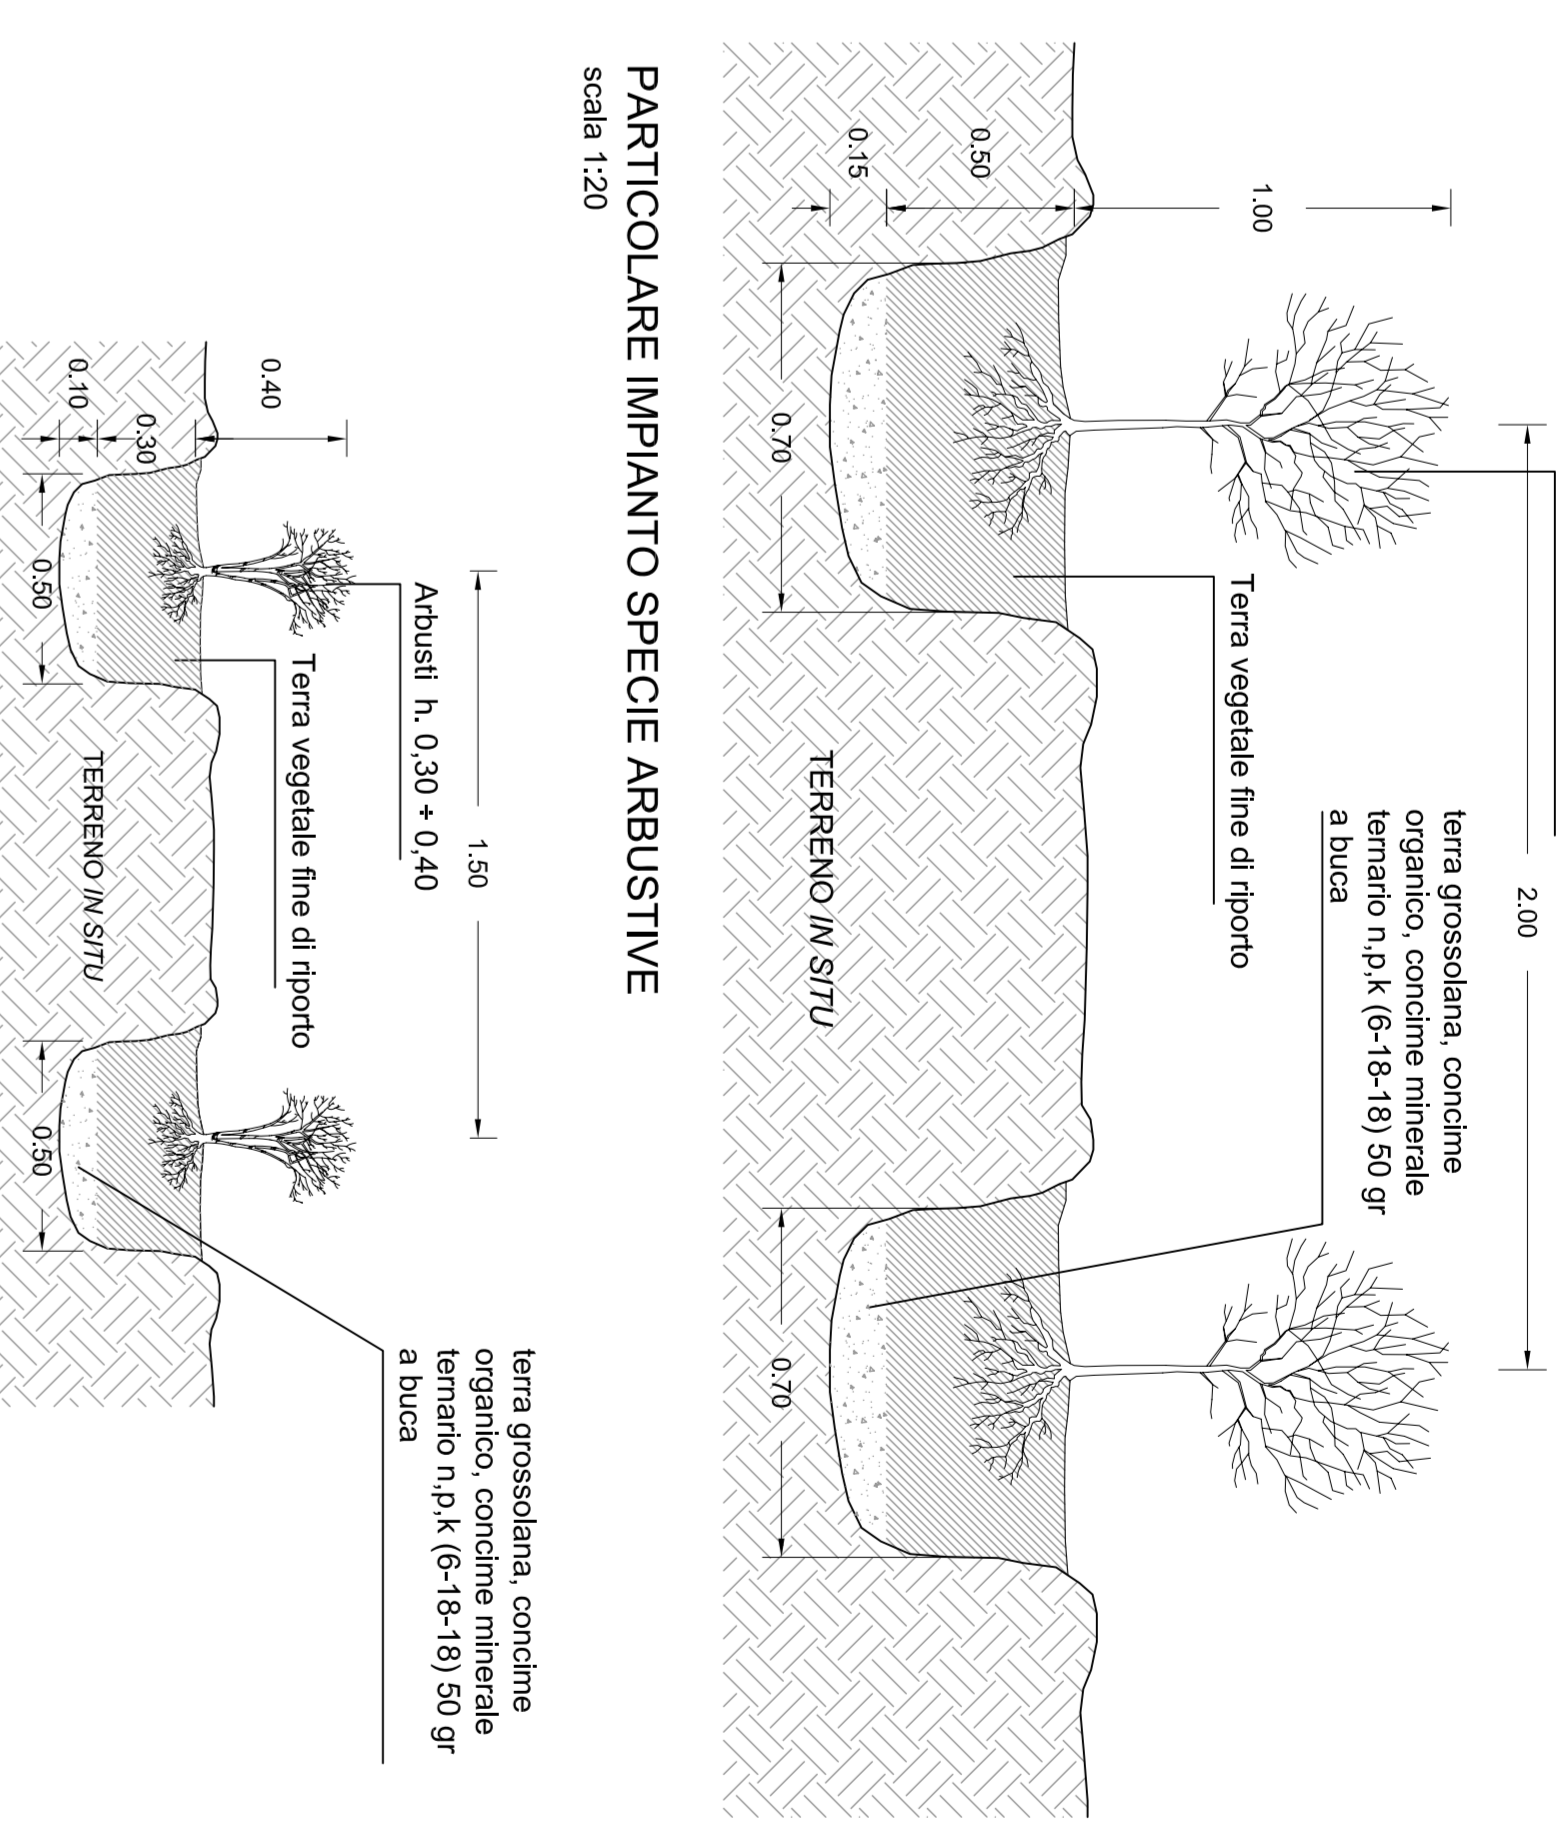


TIPOLOGIA B: RIMBOSCHIMENTO PER MICROPOLAMENTI CON SPECIE DELLA TAPPA MATTURA - RB-SP

Scala 1:100

Superficie 330 m²

- IMPIANTI MONOSPECIFICI: Sp n°67
- Qc - Quercus ilex
- Qp - Quercus pedunculata
- Pp - Pinus sylvestris

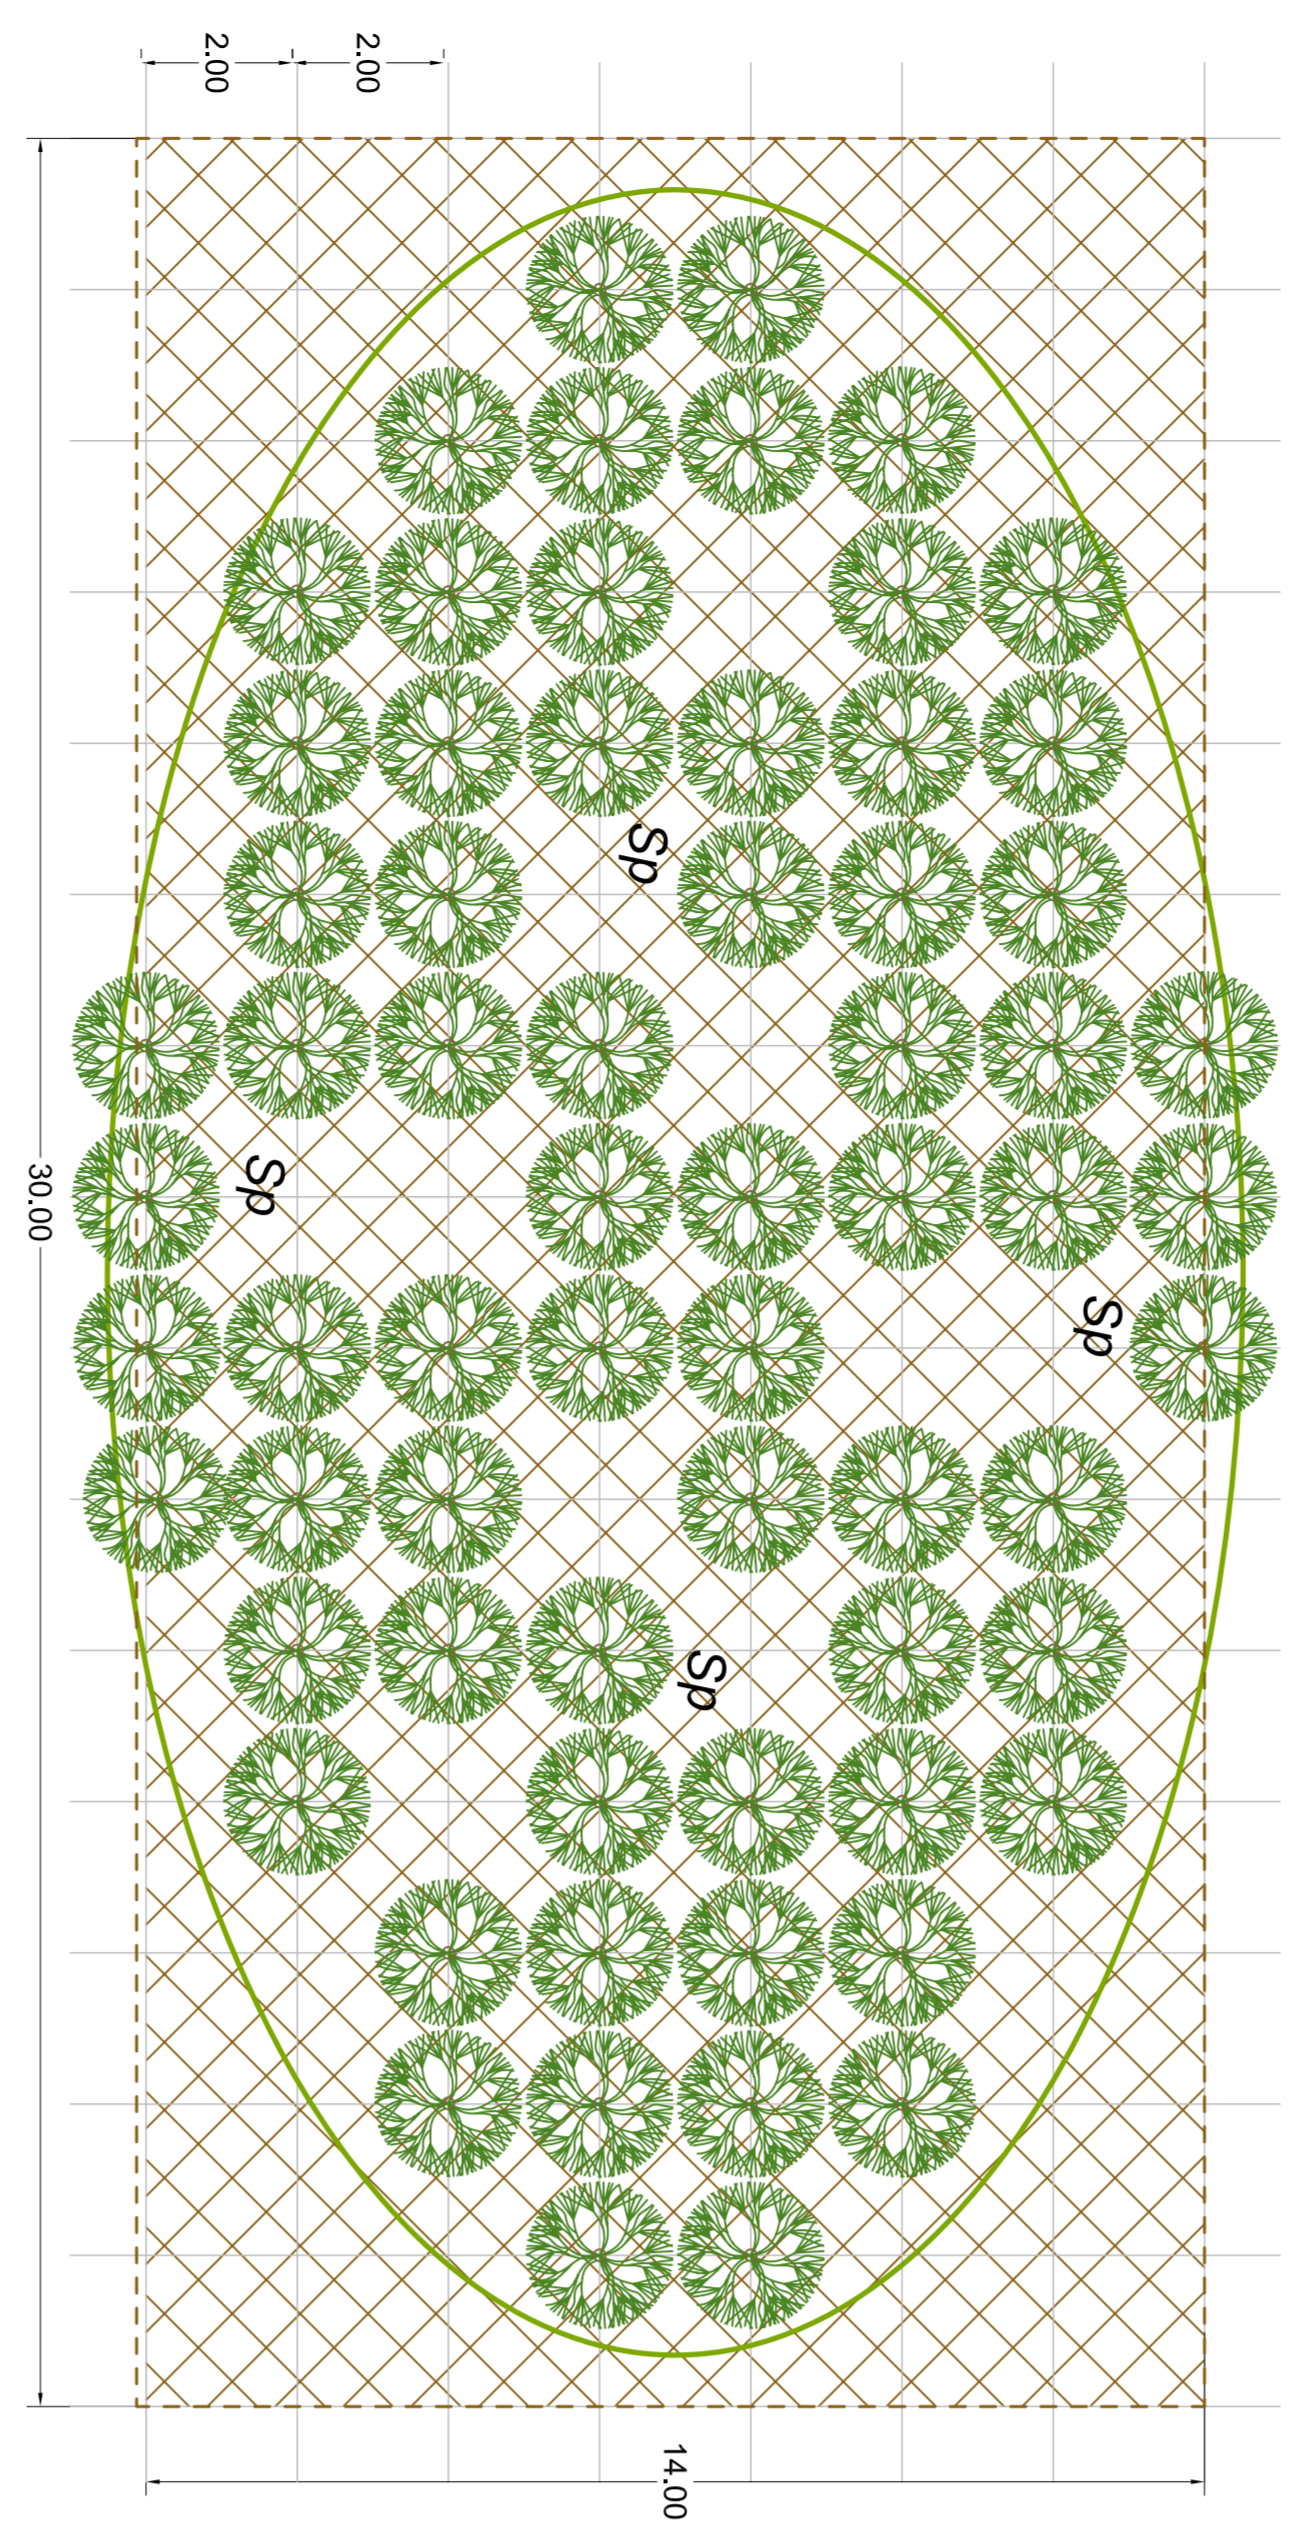


Preparazione del substrato

FASCIA ARBUSTIVA - FA

Scala 1:100


- Ra - Rhamnus alaternus (16)
- Ra - Rhamnus alaternus (16)

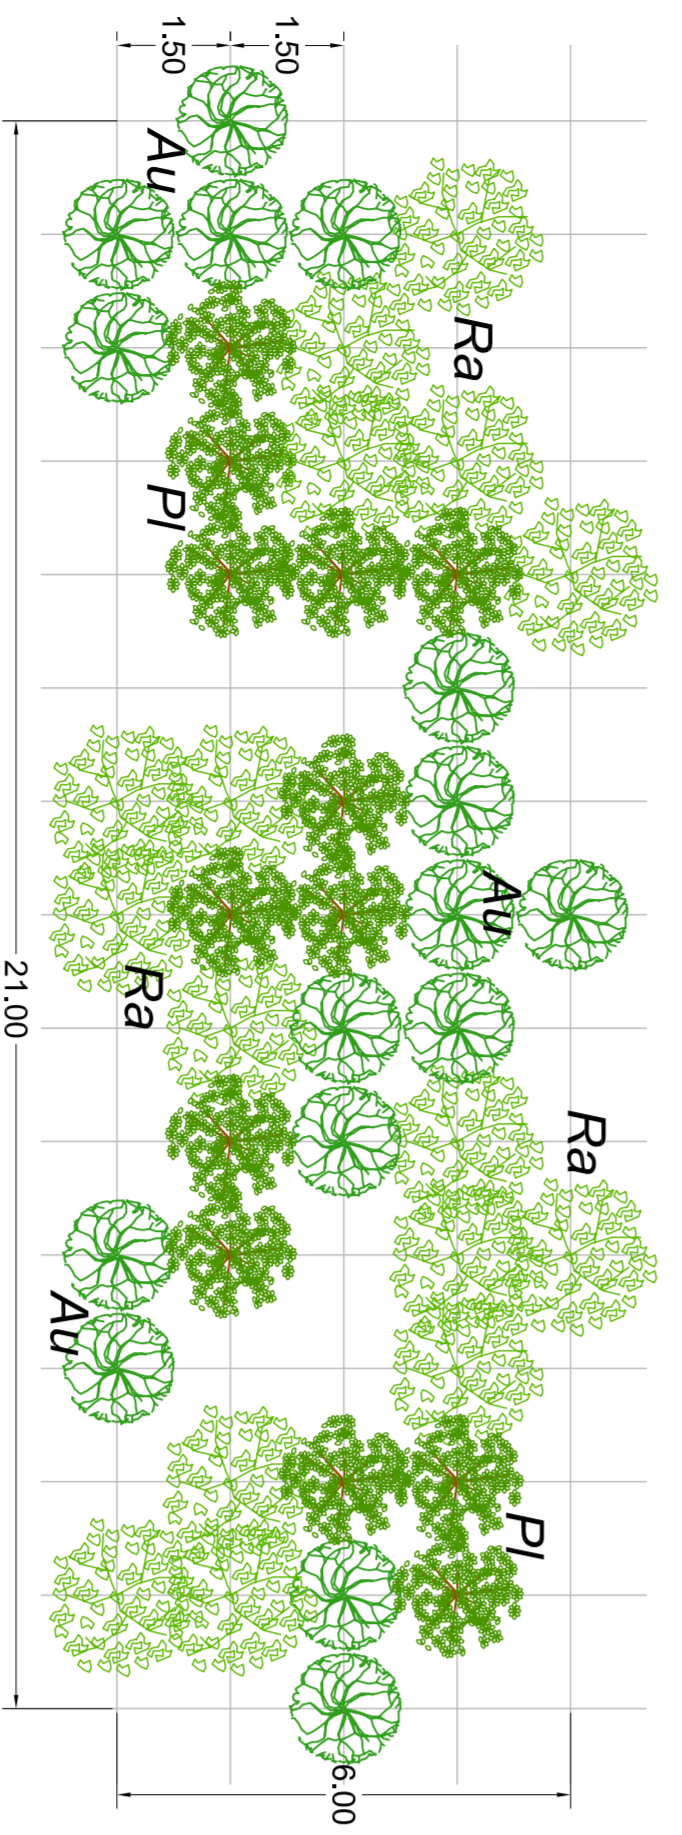

PARTICOLARE PERCORSI PEDONALI E PARCO DIDATTICO DELLA FLORA DEI PELORTANI

Scala 1:50

Composizione floristica in un Habitat

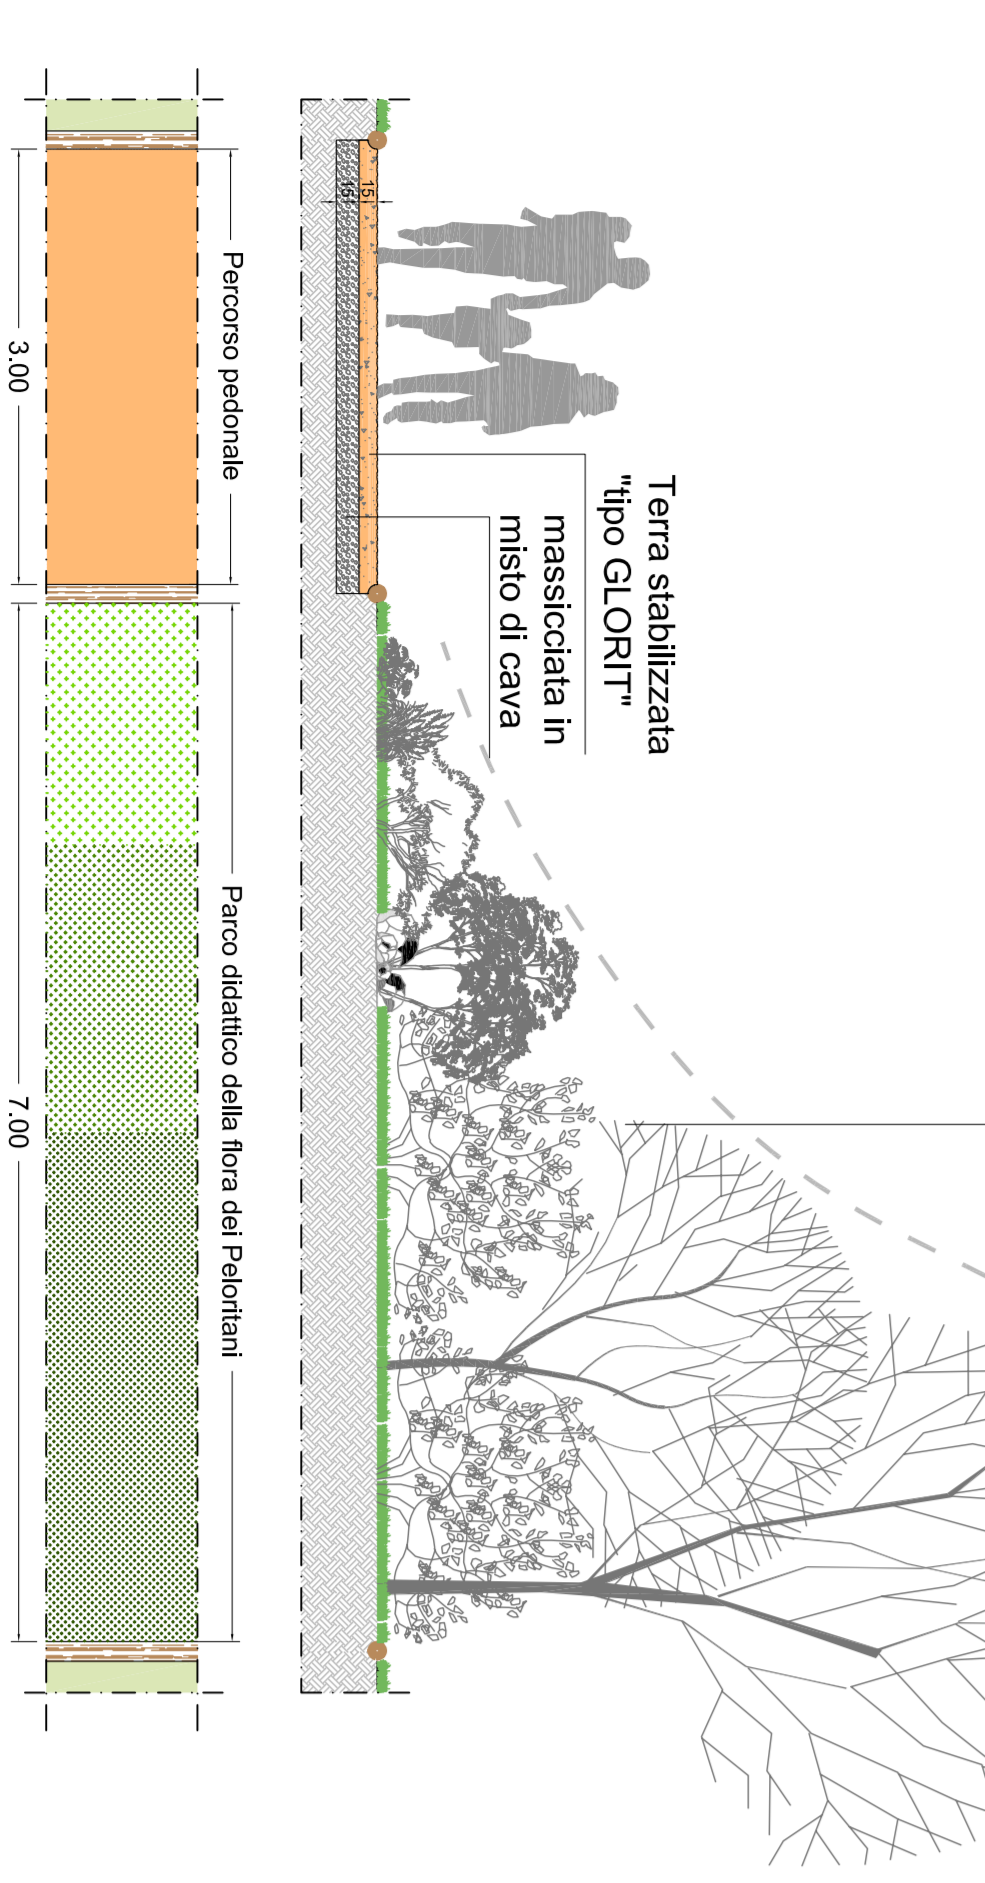


NOTE GENERALI

SCHEMA TIPOLOGICO DELLE MODALITÀ DI PIANTEMENTO


Scala 1:200

A TRONCE DI SCAVO (per nuclei di vegetazione in zone acide)

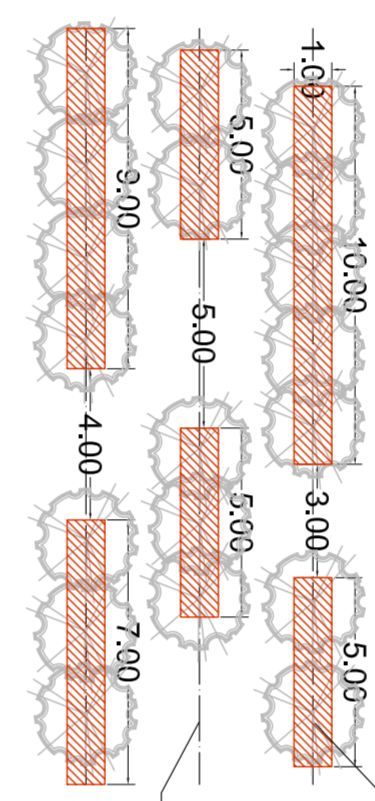



A BUOCHÉ (per nuclei di vegetazione in zone acide)

Scala 1:200

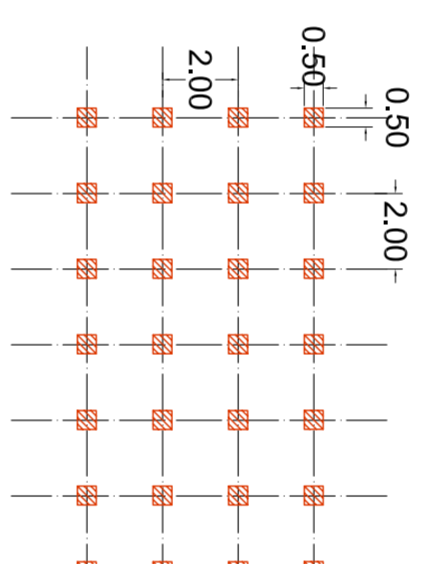

PARTICOLARE BARBEQUE AREA ATTREZZATA


Scala 1:50

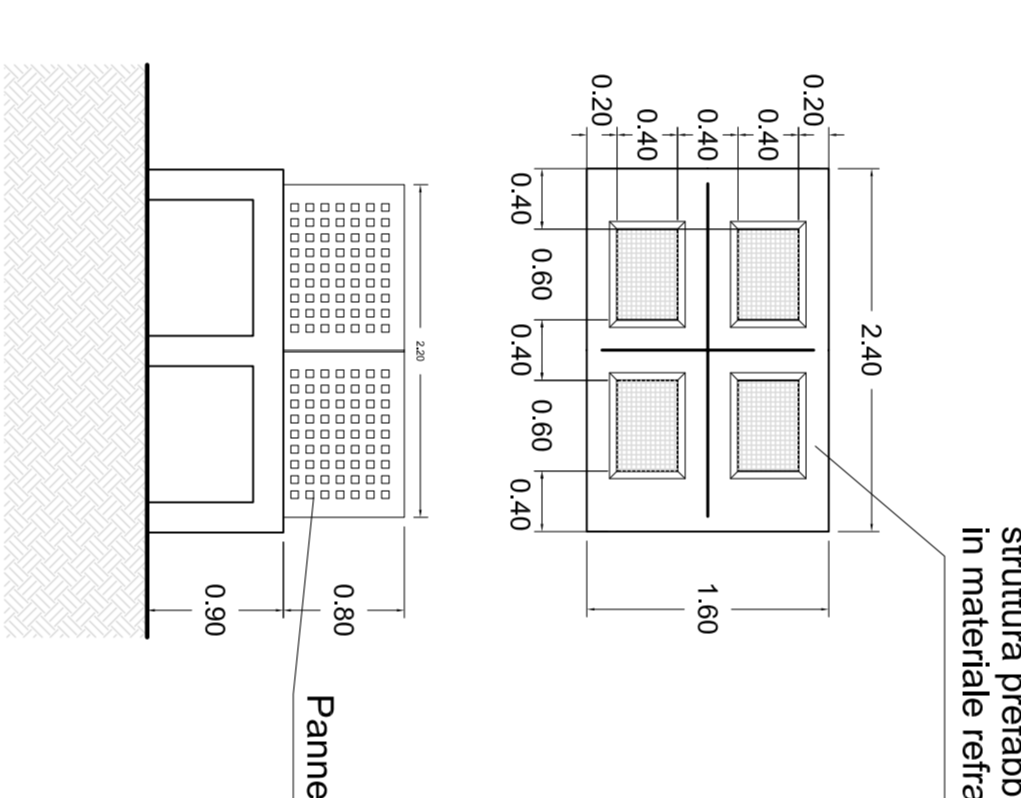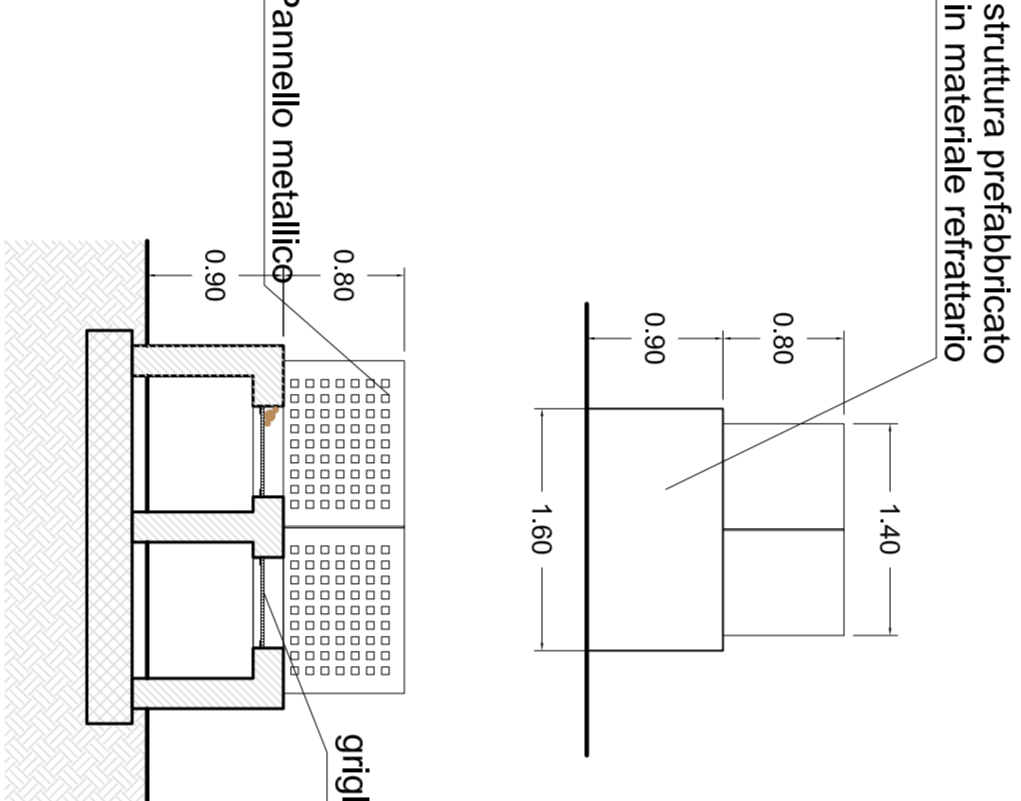

NOTE GENERALI


DETTAGLIO PASSERELLA IN LEGNO

Scala 1:20

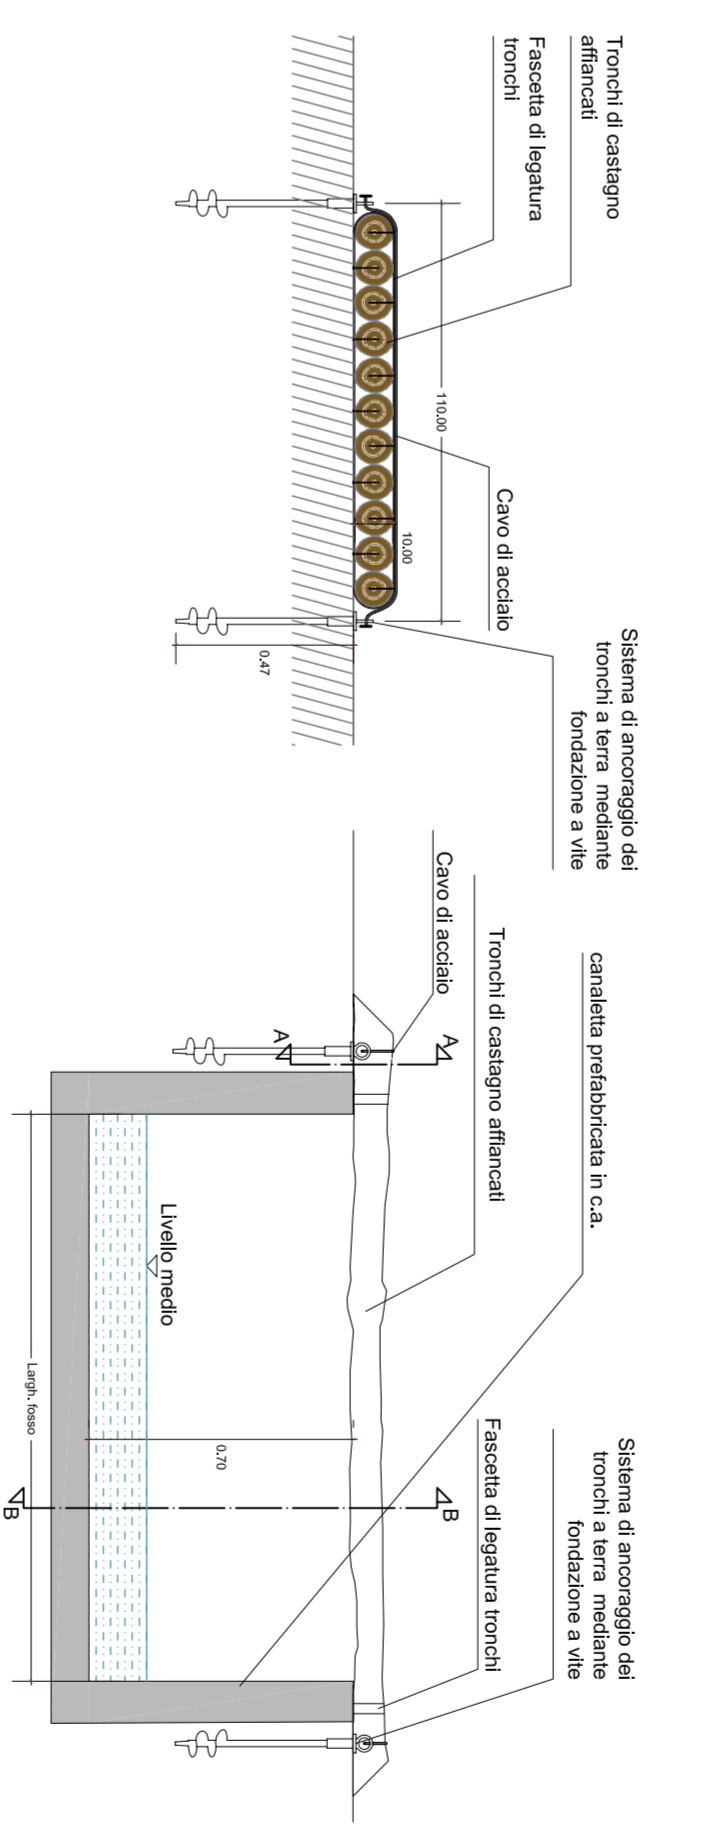


SEZIONE BB

Scala 1:20

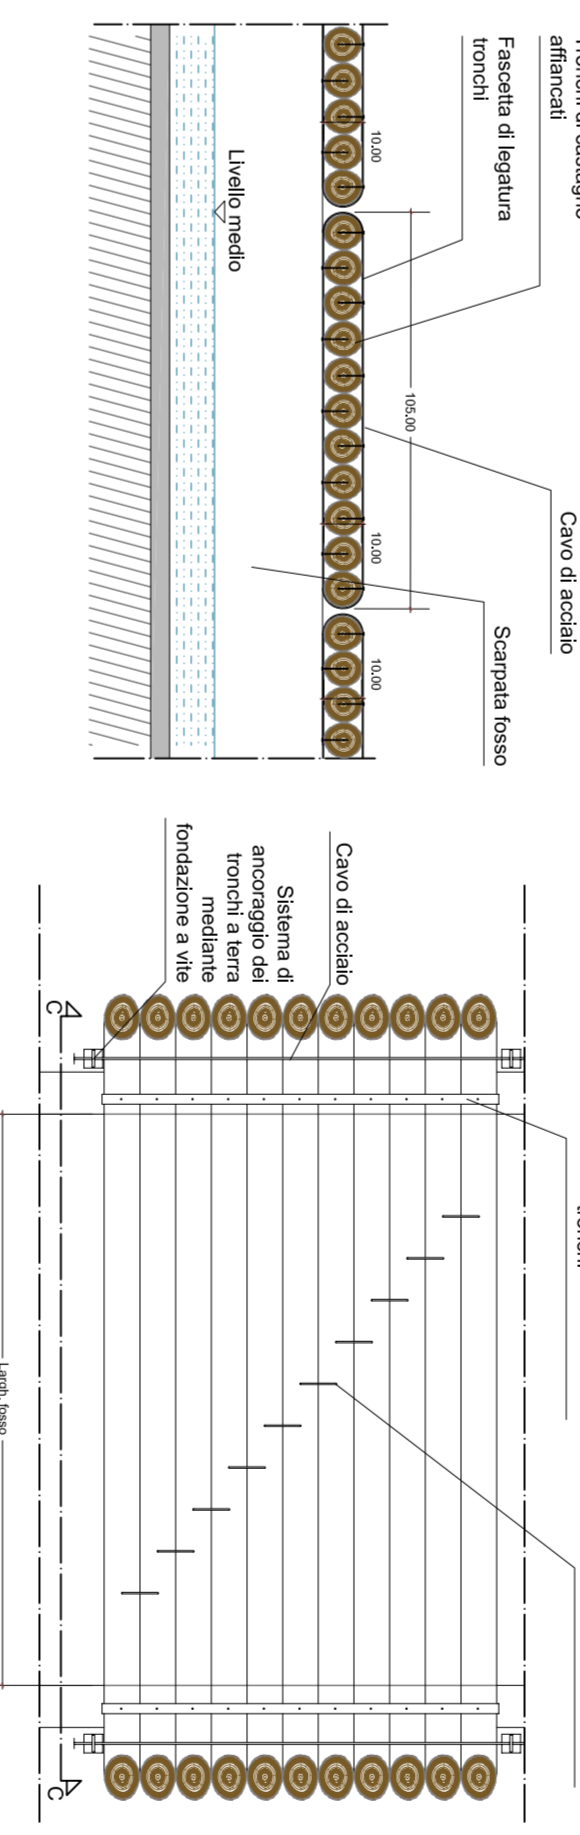


PLANIMETRIA SISTEMAZIONE PASSERELLA IN LEGNO

Scala 1:20

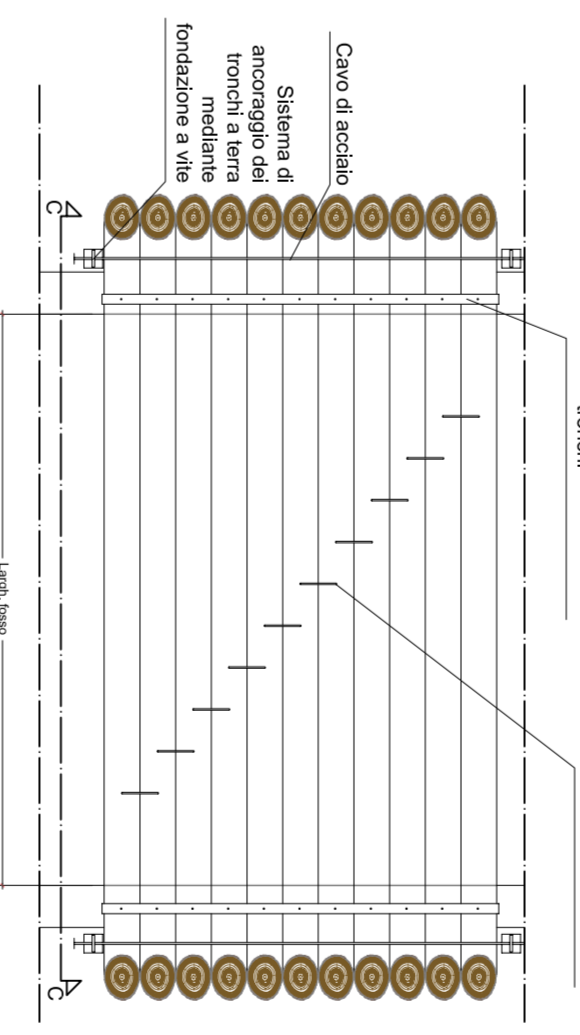


CARTellone INFORMATIVO

Scala 1:20

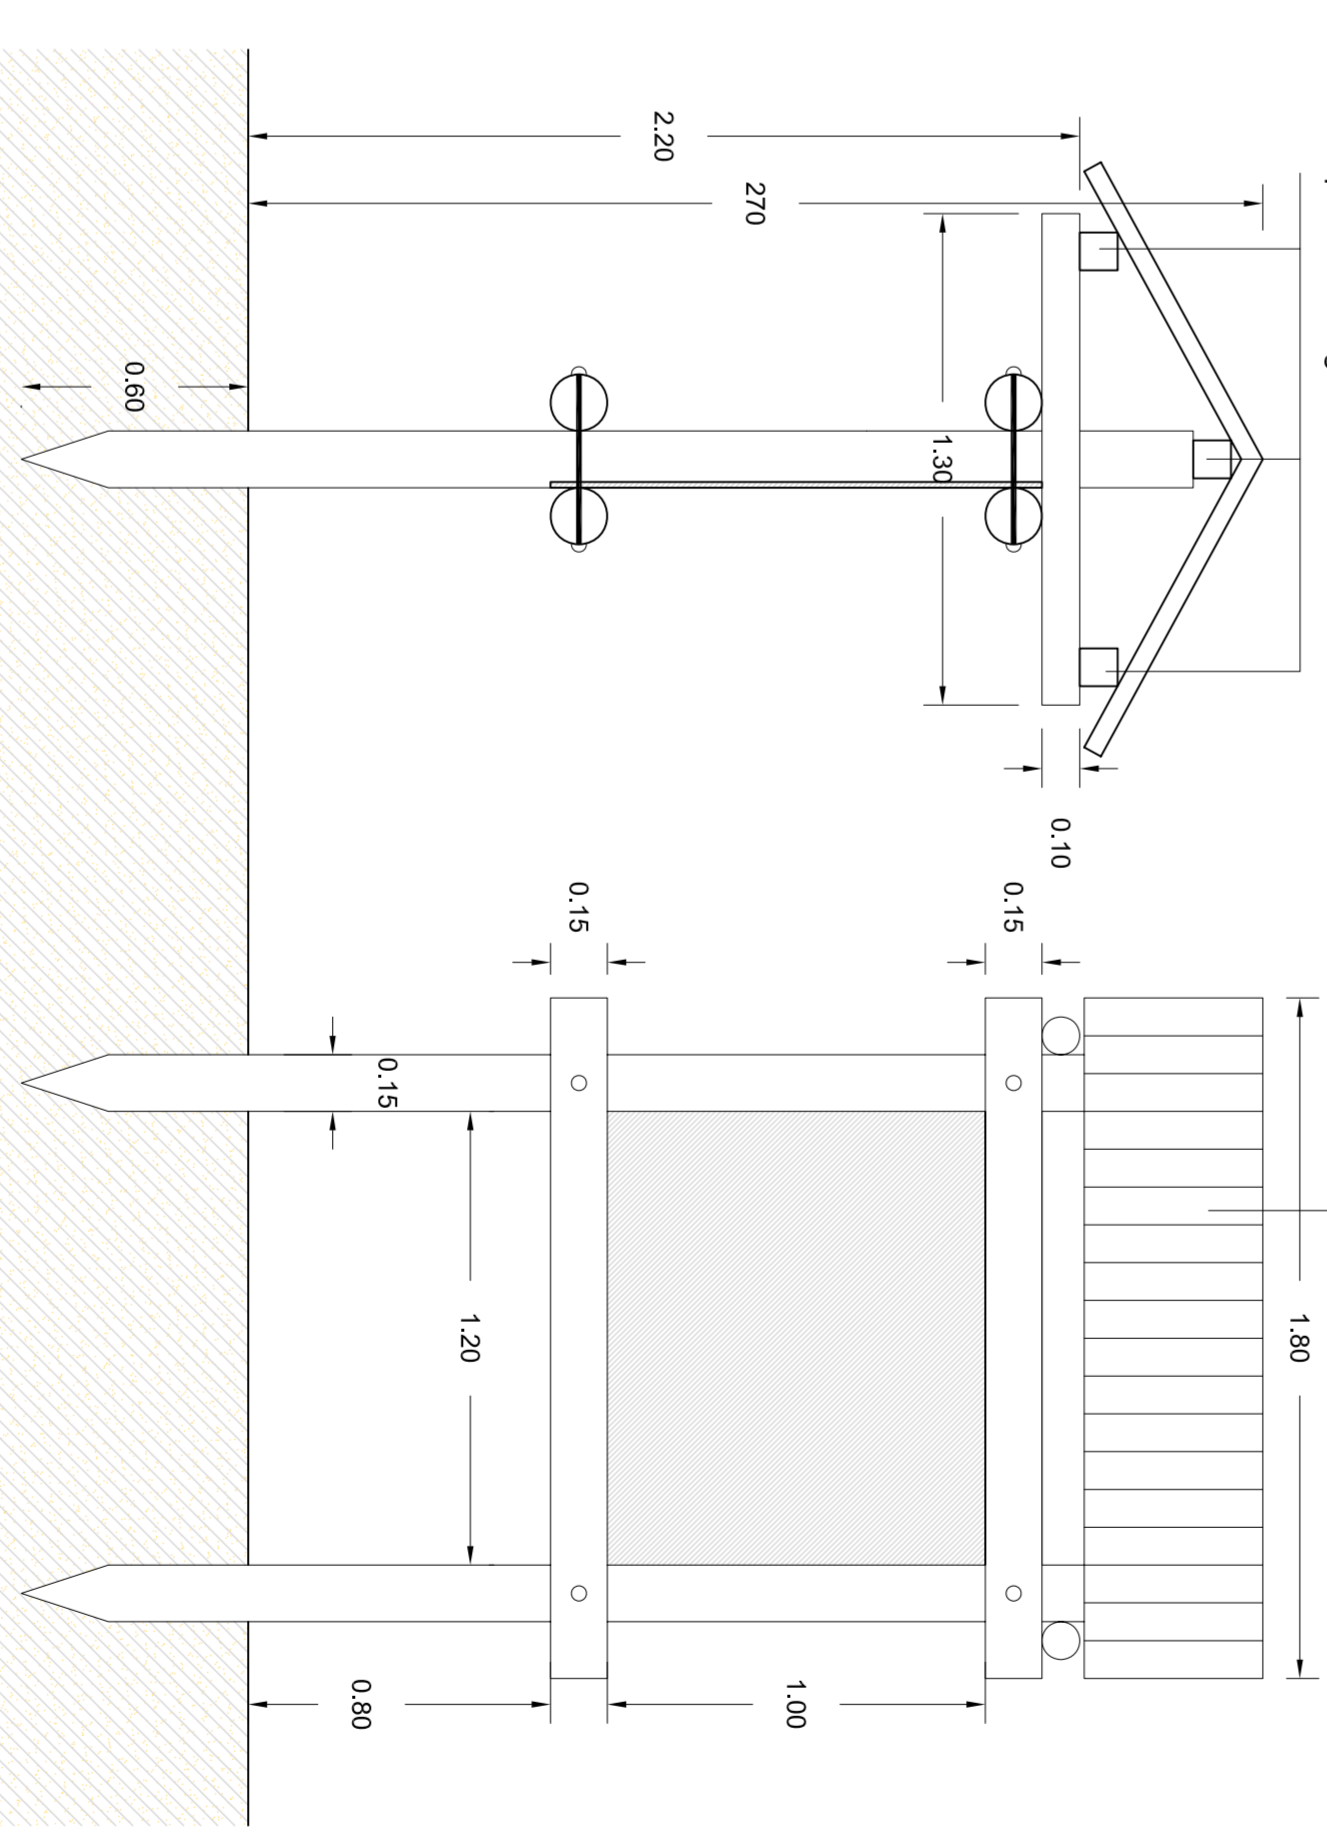

SBARRA LIMITATRICE DI ACCESSO

Scala 1:20

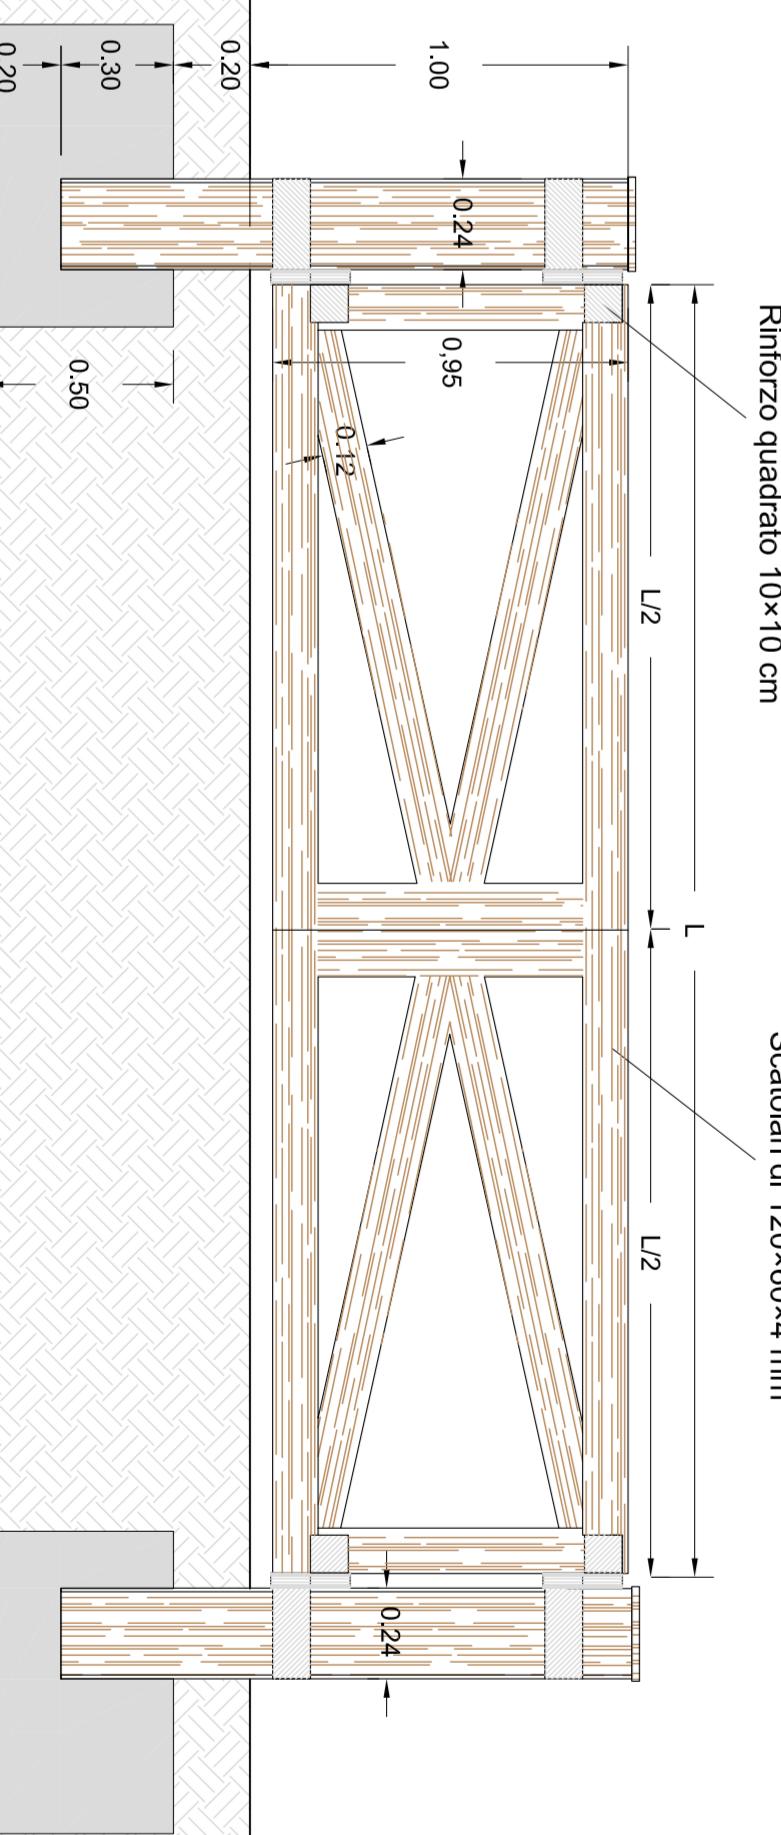

Stretto di Messina

PONTE SULLO STRETTO DI MESSINA
PROGETTO DEFINITIVO
ALTERNATIVE AI SITI DI DEPOSITO

EUROLINK S.C.p.A.
SOCIETÀ ITALIANA PER CONDOTTE DIACQUILA S.p.A.
A.C.I. S.C.P.A. - CONSORZIO STABILE

SINIA
Società per azioni

AMV0712_FO
STUDIO DI IMPATTO AMBIENTALE
QUADRO DI RIFERIMENTO PROGETTUALE

AMV0712_FO
STUDIO DI IMPATTO AMBIENTALE
QUADRO DI RIFERIMENTO PROGETTUALE